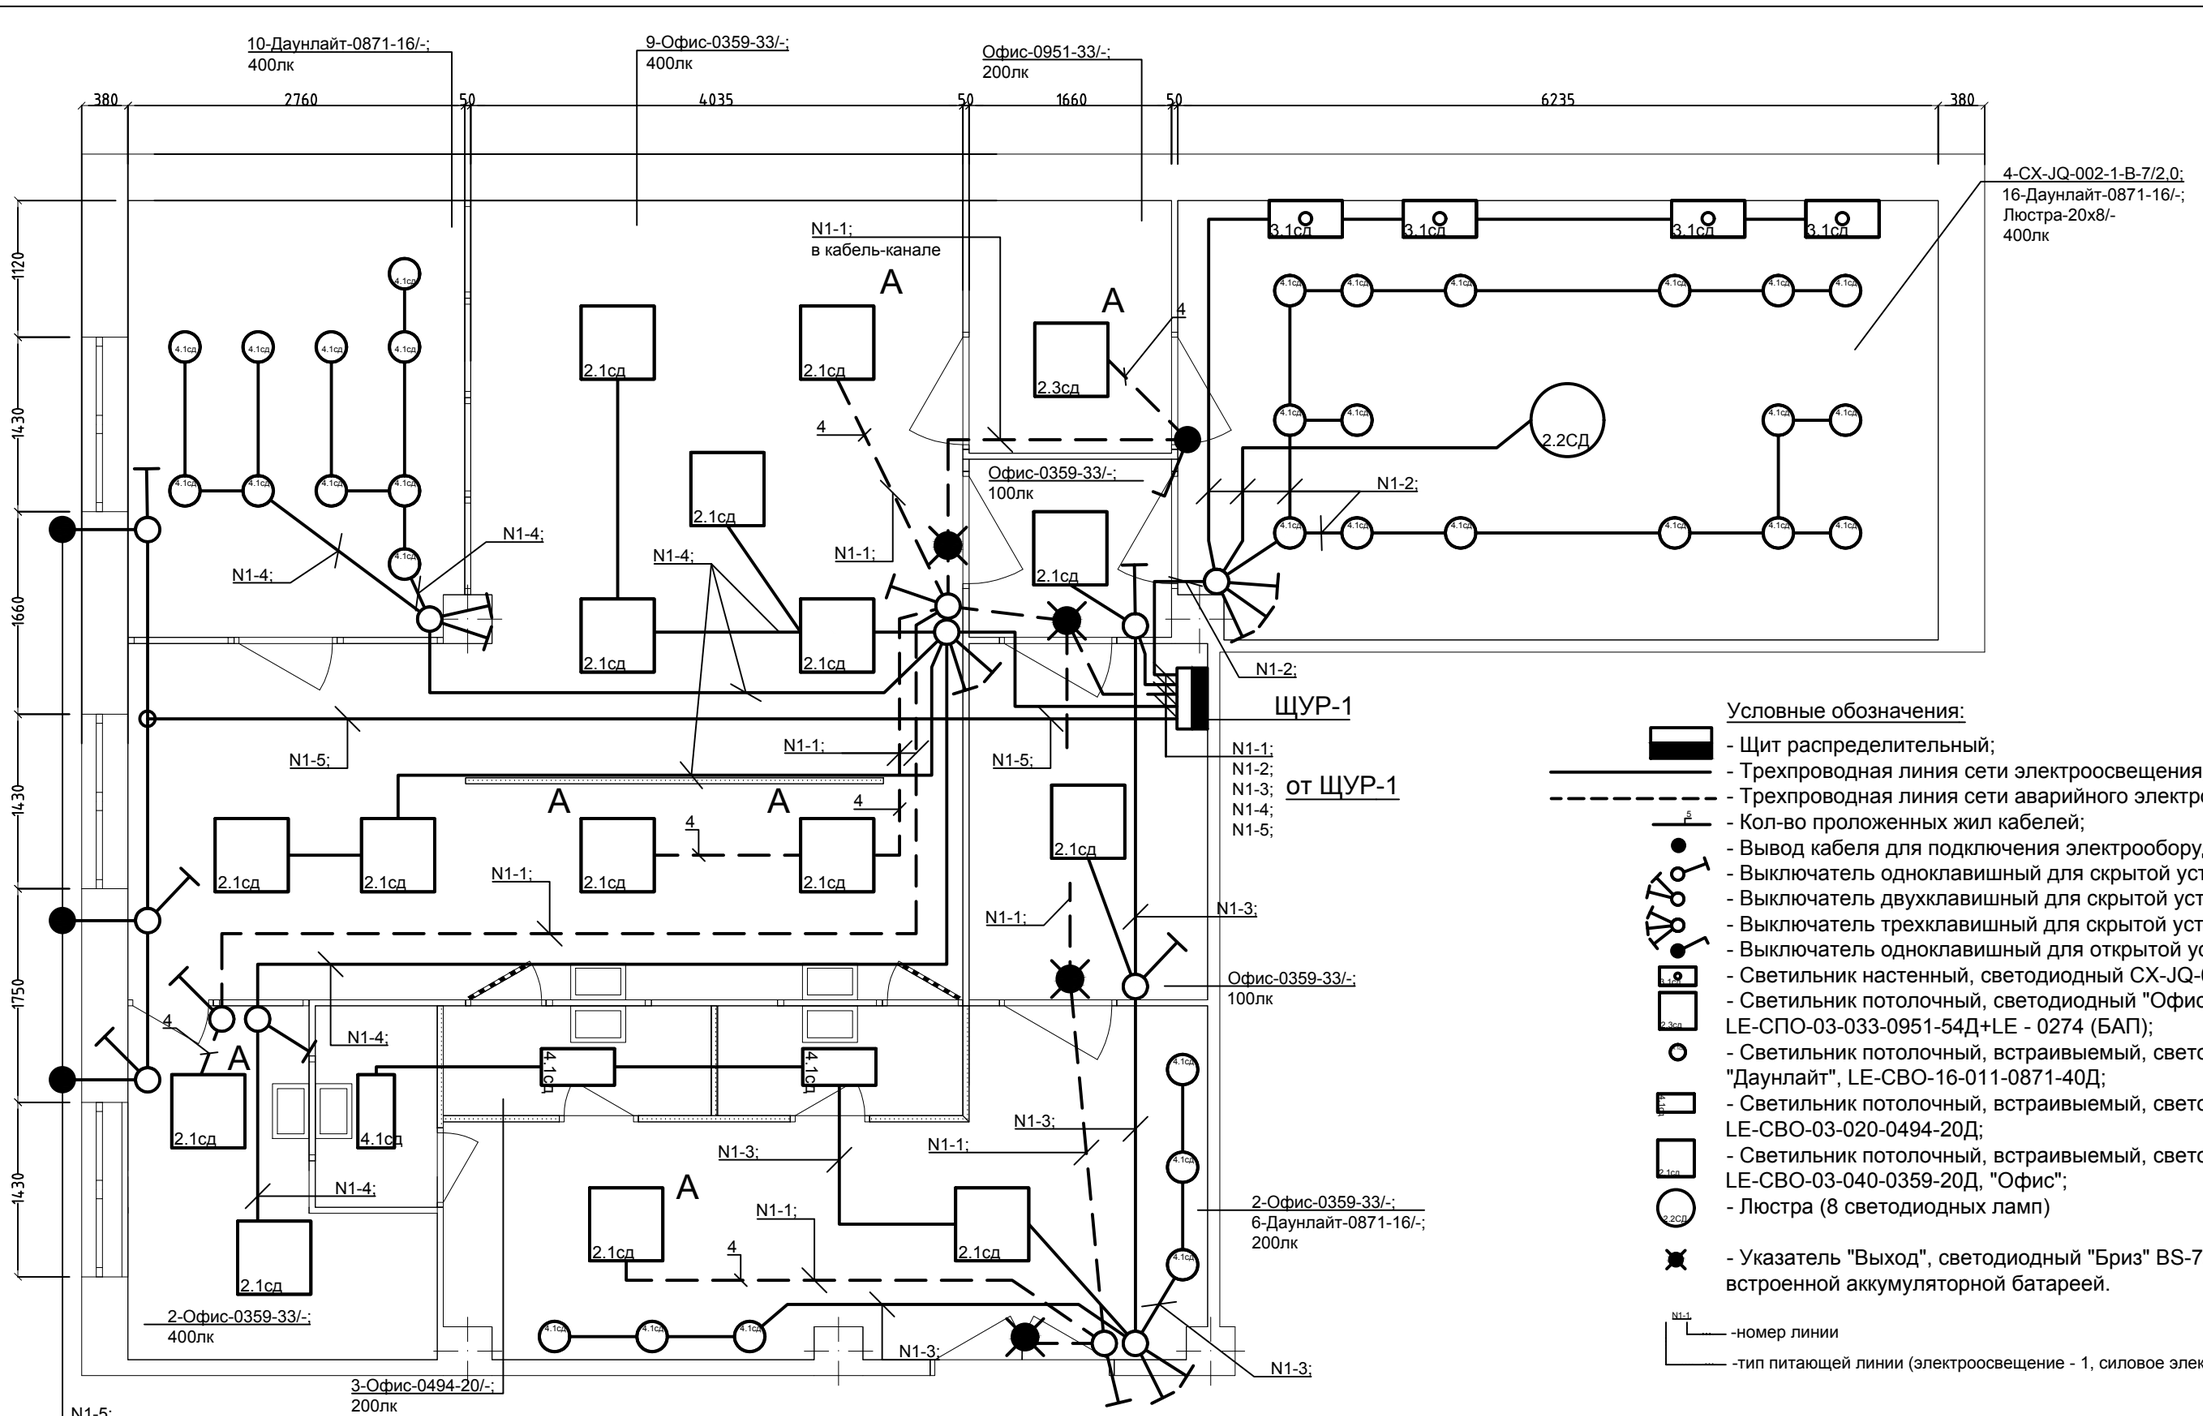

Условные обозначения:

- Щит распределительный;
- Трехпроводная линия сети электроосвещения;
- Трехпроводная линия сети аварийного электроосвещения;
- Кол-во проложенных жил кабелей;
- Вывод кабеля для подключения электрооборудования;
- Выключатель одноклавишный для скрытой установки;
- Выключатель двухклавишный для скрытой установки;
- Выключатель трехклавишный для скрытой установки;
- Выключатель одноклавишный для открытой установки IP44;
- Светильник настенный, светодиодный CX-JQ-002-1-B;
- Светильник потолочный, светодиодный "Офис", LE-СПО-03-033-0951-54Д+LE - 0274 (БАП);
- Светильник потолочный, встраиваемый, светодиодный, "Даунлайт", LE-СВО-16-011-0871-40Д;
- Светильник потолочный, встраиваемый, светодиодный, LE-СВО-03-020-0494-20Д;
- Светильник потолочный, встраиваемый, светодиодный, LE-СВО-03-040-0359-20Д, "Офис";
- Люстра (8 светодиодных ламп)

- Указатель "Выход", светодиодный "Бриз" BS-781-3x1 LED со встроенной аккумуляторной батареей.

N1-1 — -номер линии; ---- -тип питающей линии (электроосвещение - 1, силовое электрооборудование - 2)

Примечание:

1. Высота установки щитов - 1,8м до верха.
2. Высота установки выключателей - 0,9м от уровня чистого пола (если иное не указано на плане).
3. Электрические сети выполняются кабелем ВВГнг(А)-LS в ПВХ трубах скрыто в подшивном потолке и в штрабах стен.
4. Отверстия менее 50мм пробить по месту.
5. Данный лист см. совместно с чертежами эл. схемы щита ЩУР-1 (лист 3, 4 ЭОМ).
6. Типы светильников могут уточняться заказчиком в пределах проектной мощности.

Изм.	Кол.уч.	Лист	N док.	Подпись	Дата	Шифр: 24042016-ЭОМ			
						г. Москва, Цветной б-р, д.26 (2-й этаж).			
						Электрооборудование.	Стадия	Лист	Листов
							Р	6	
Разработал		Бабаев			05.16.	План помещений. Электроосвещение.			

СОГЛАСОВАНО

взамен инв.N

подпись и дата

инв. N подл.