


Аксонометрия металлического каркаса

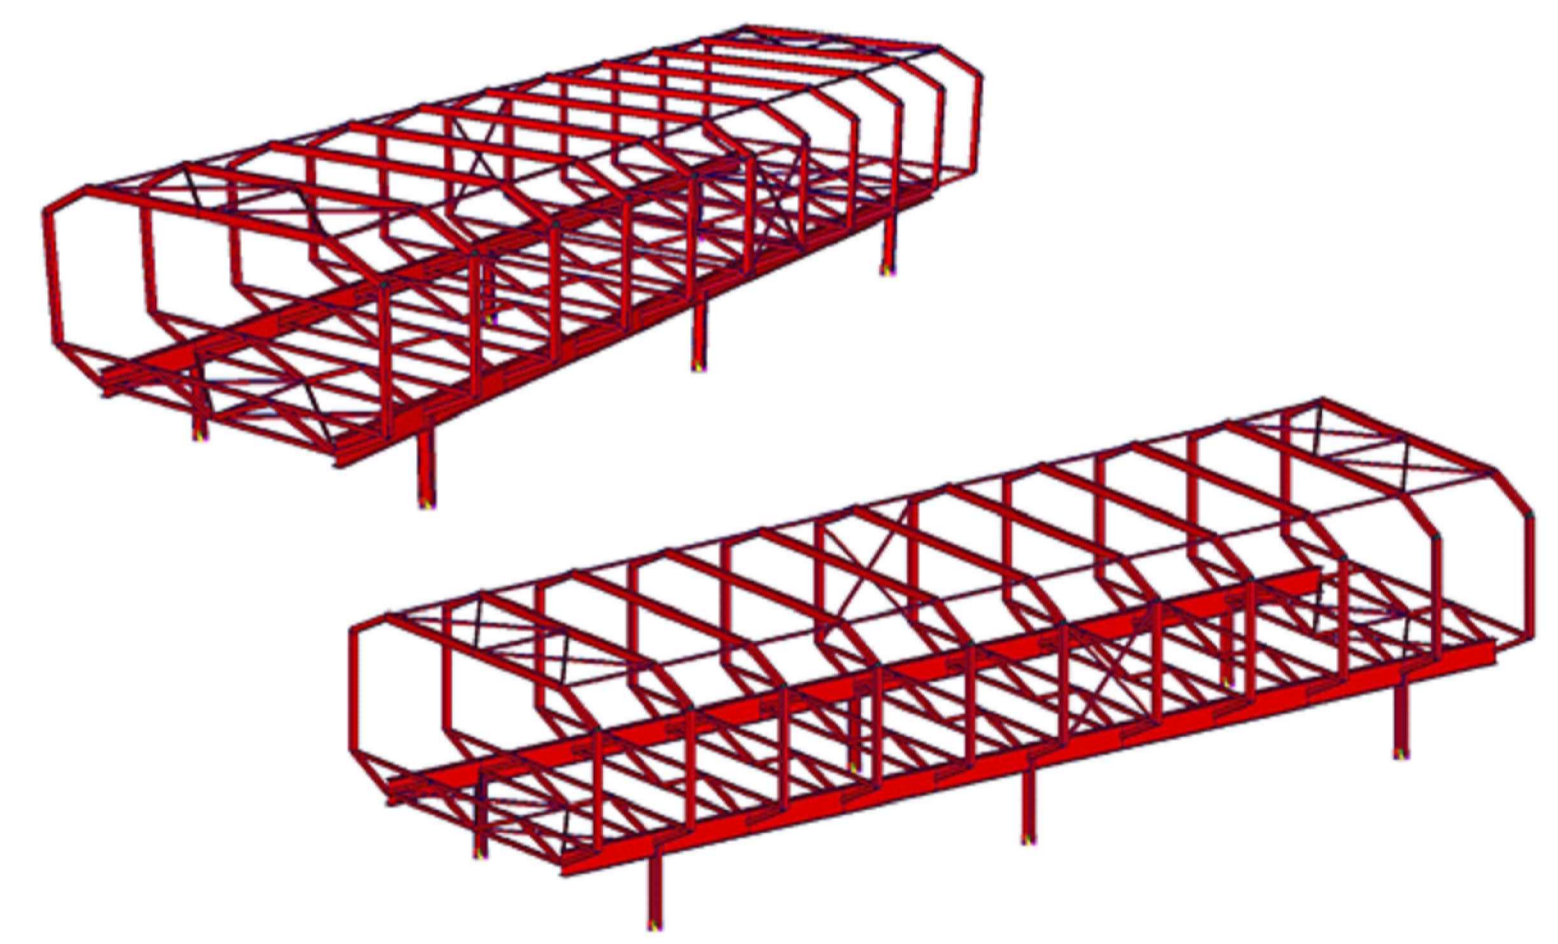

Спецификация элементов

Поз	Обозначение	Наименование	Сечение	Размеры	Количество	ГОСТ
1	P1	Рама	слож.	-	11	54157-2010
2	Ф1	Ферма	слож.	-	11	то же
3	СВ1	Связь	50x5	-	42	то же
4	ГБ1	Гладная балка	45B1	-	2	26020-83
5	K1	Колонна	23B1	-	6	то же

12326/16-ВКР.ГЧ						
Выпускная квалификационная работа						
Изм.	Кол. изм.	Лист	№ док.	Подп.	Дата	Разработка фундаментов НИИ на вечномёрзлых грунтах
					06.16	Стадия
					06.16	Лист
					06.16	Листов
					06.16	п 3 7
Консул.	Ланько С. В.				06.16	Схемы, узлы, спецификация
Разраб.	Борщичев А. В.				06.16	
						СПбГАСУ-16, гр. 5-П-4
						Формат А1

Создано
Подп. и дата
Имя, И. подл.