


Схема расположения распорной системы котлована на отм. -5,600, -8,400.

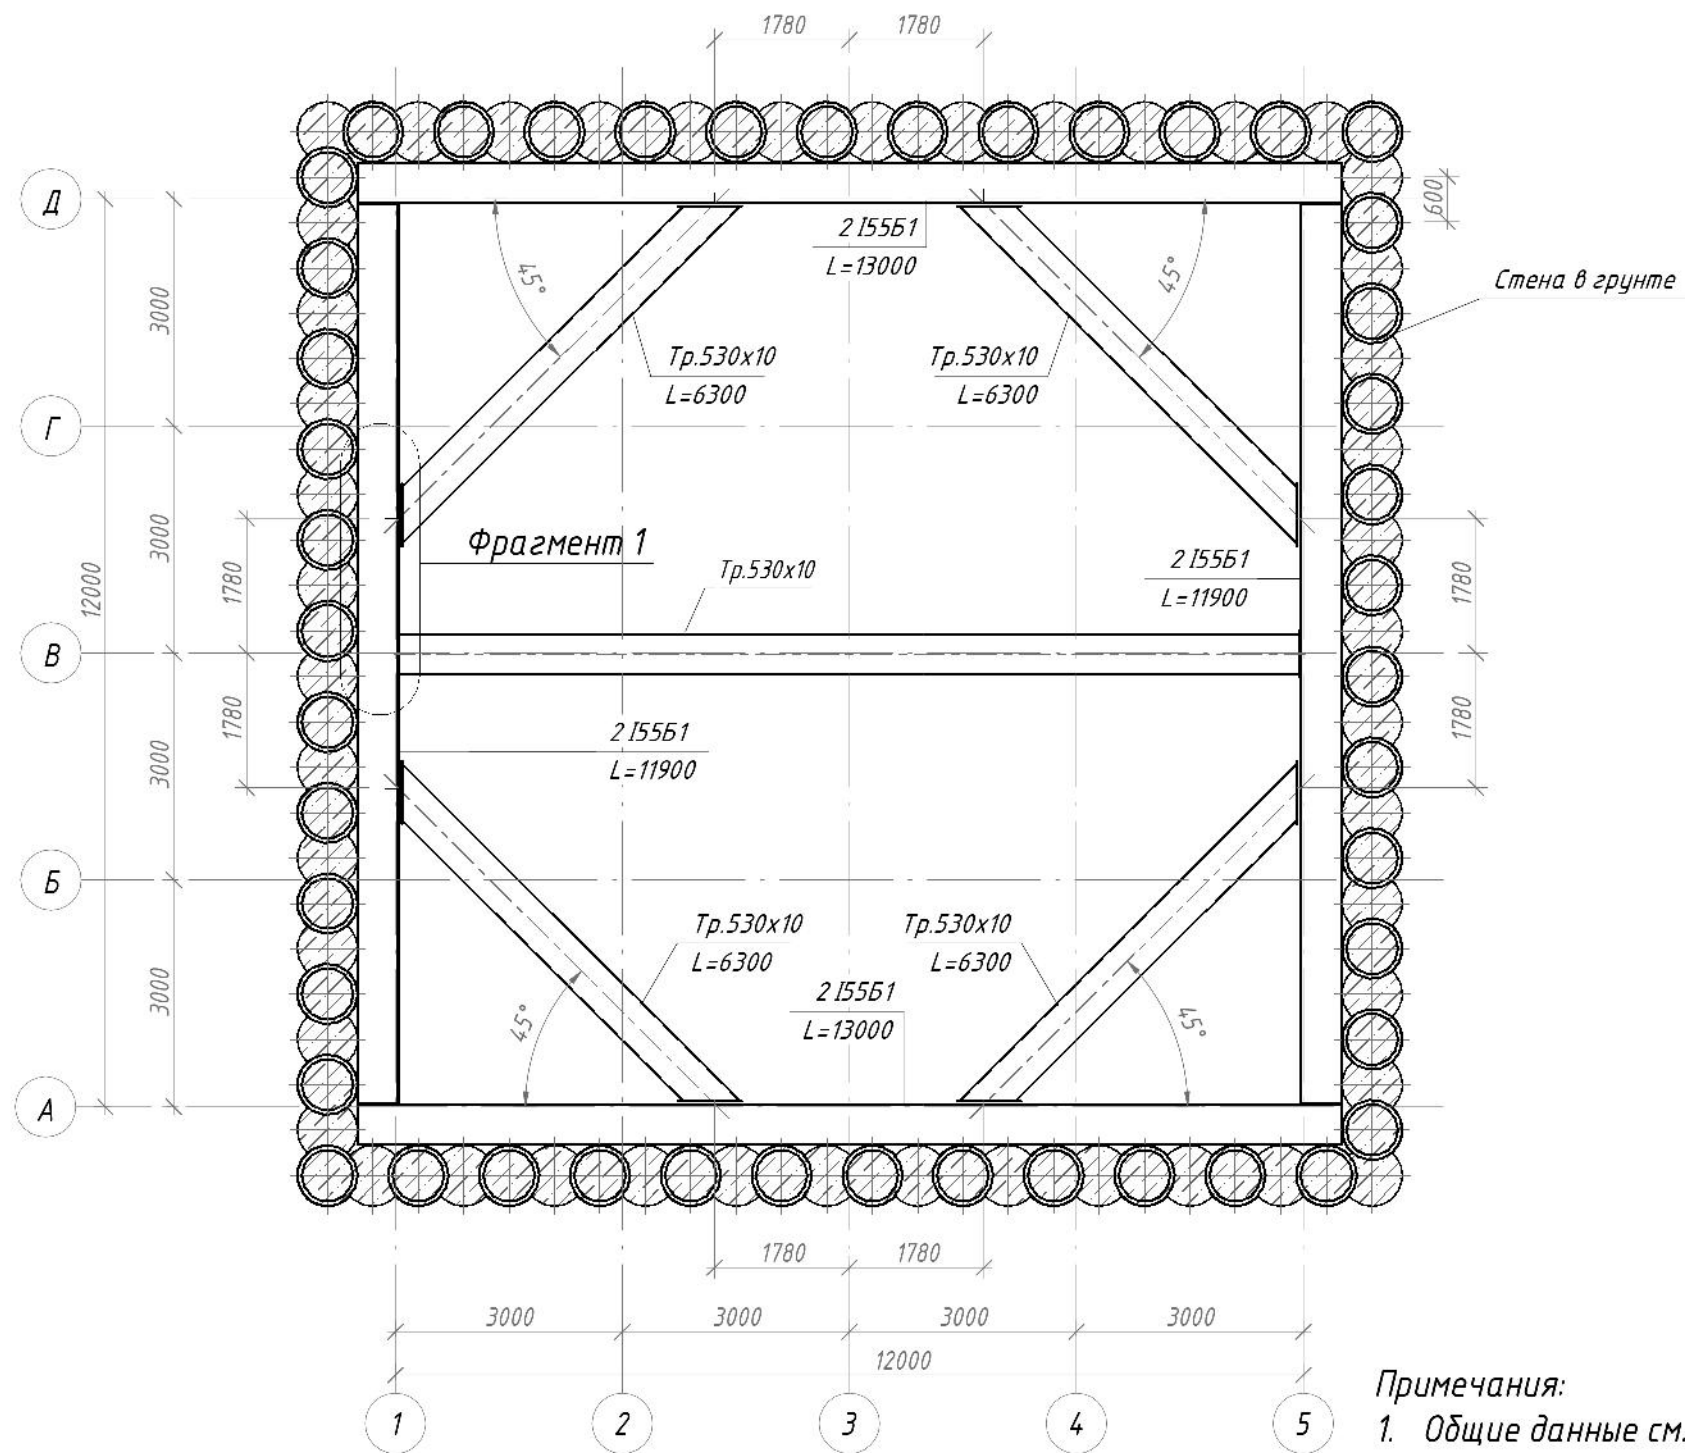

Примечания:
1. Общие данные см. л. 1



Согласовано

Взам. инв. №


Подпись и дата

Инв. № подл.

Схема расположения стены в грунте на отм. -1.050

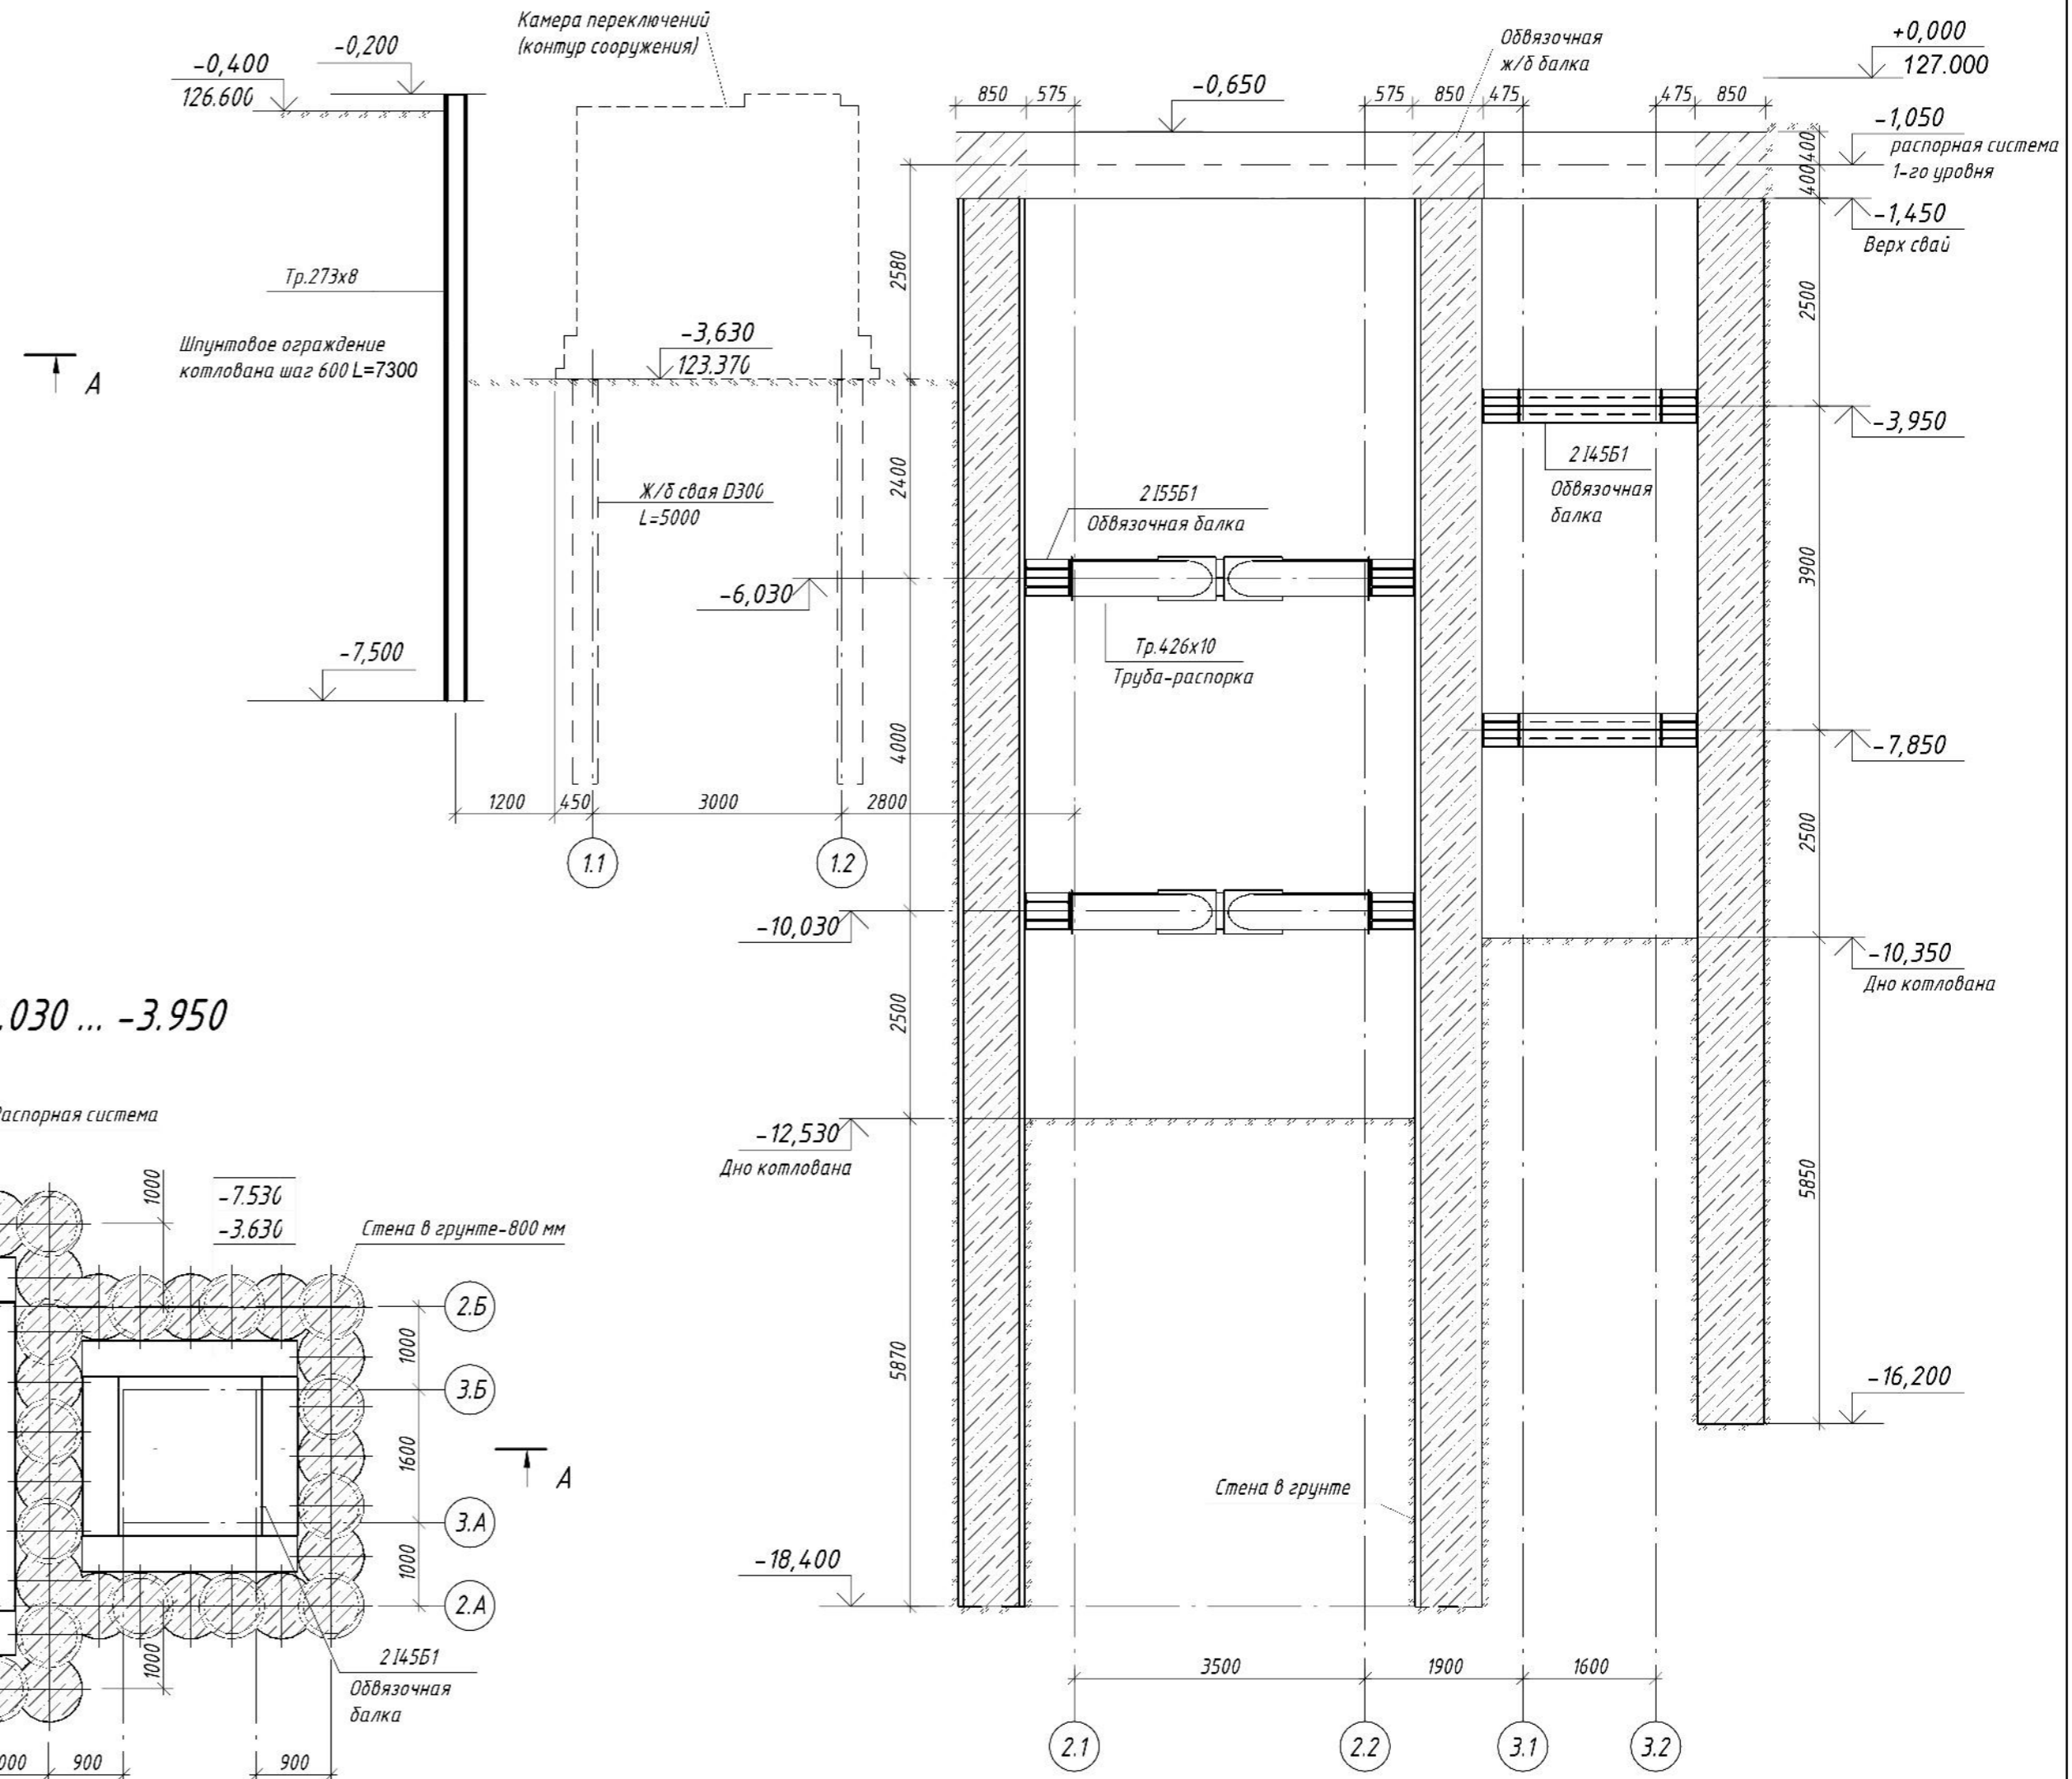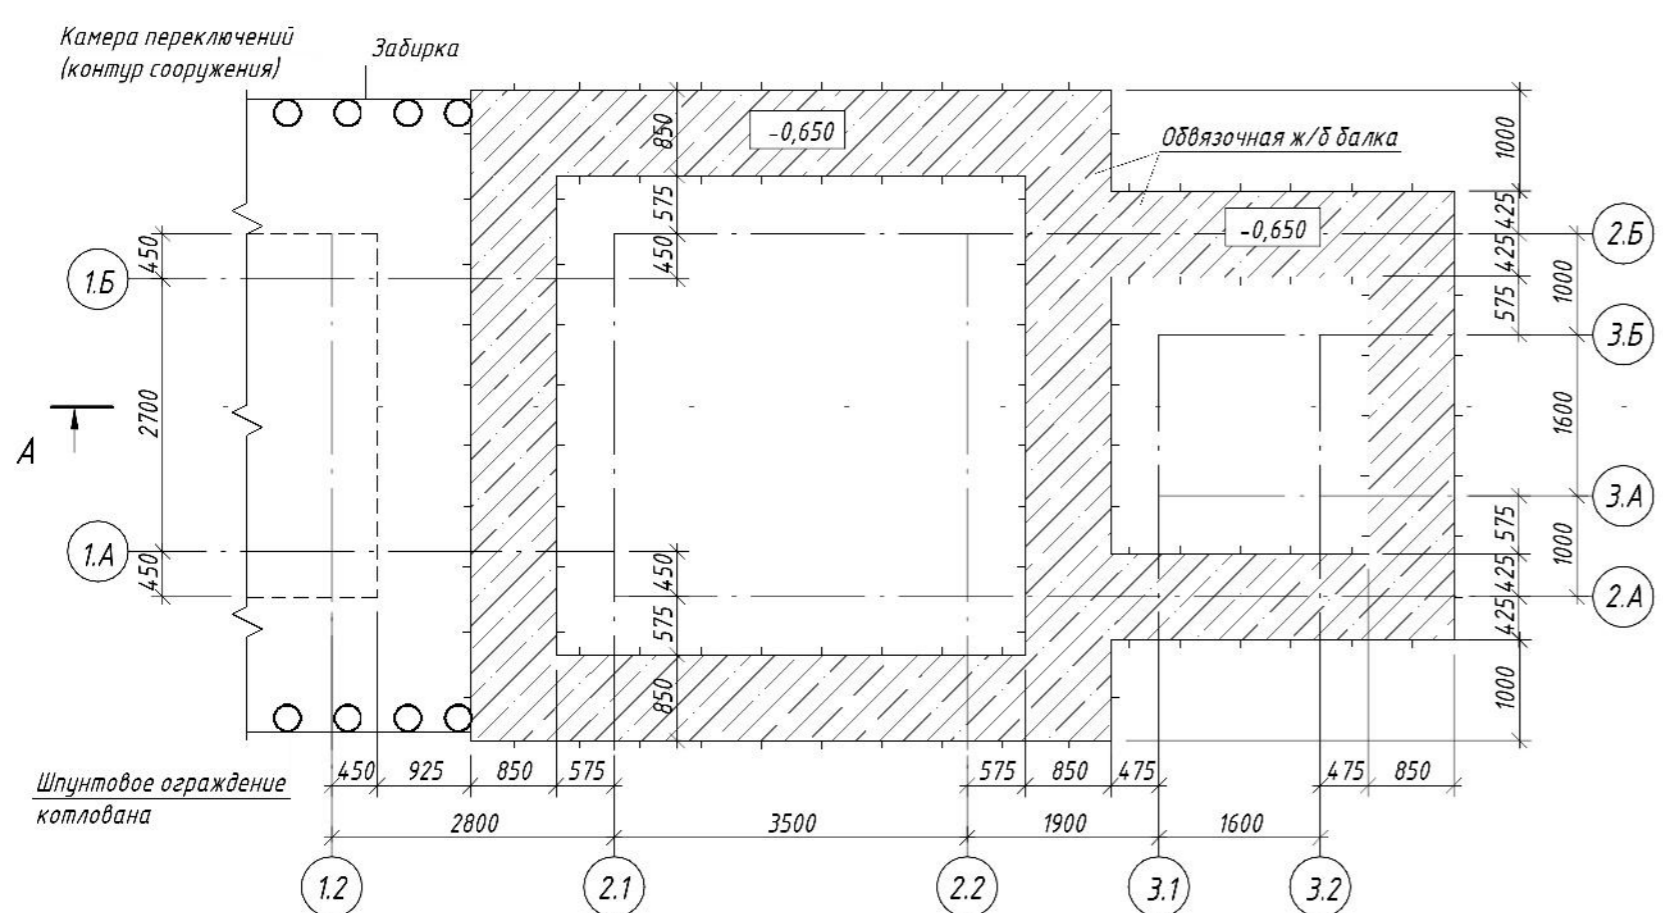



План распорной системы котлована на отм. -10.030 ... -3.950

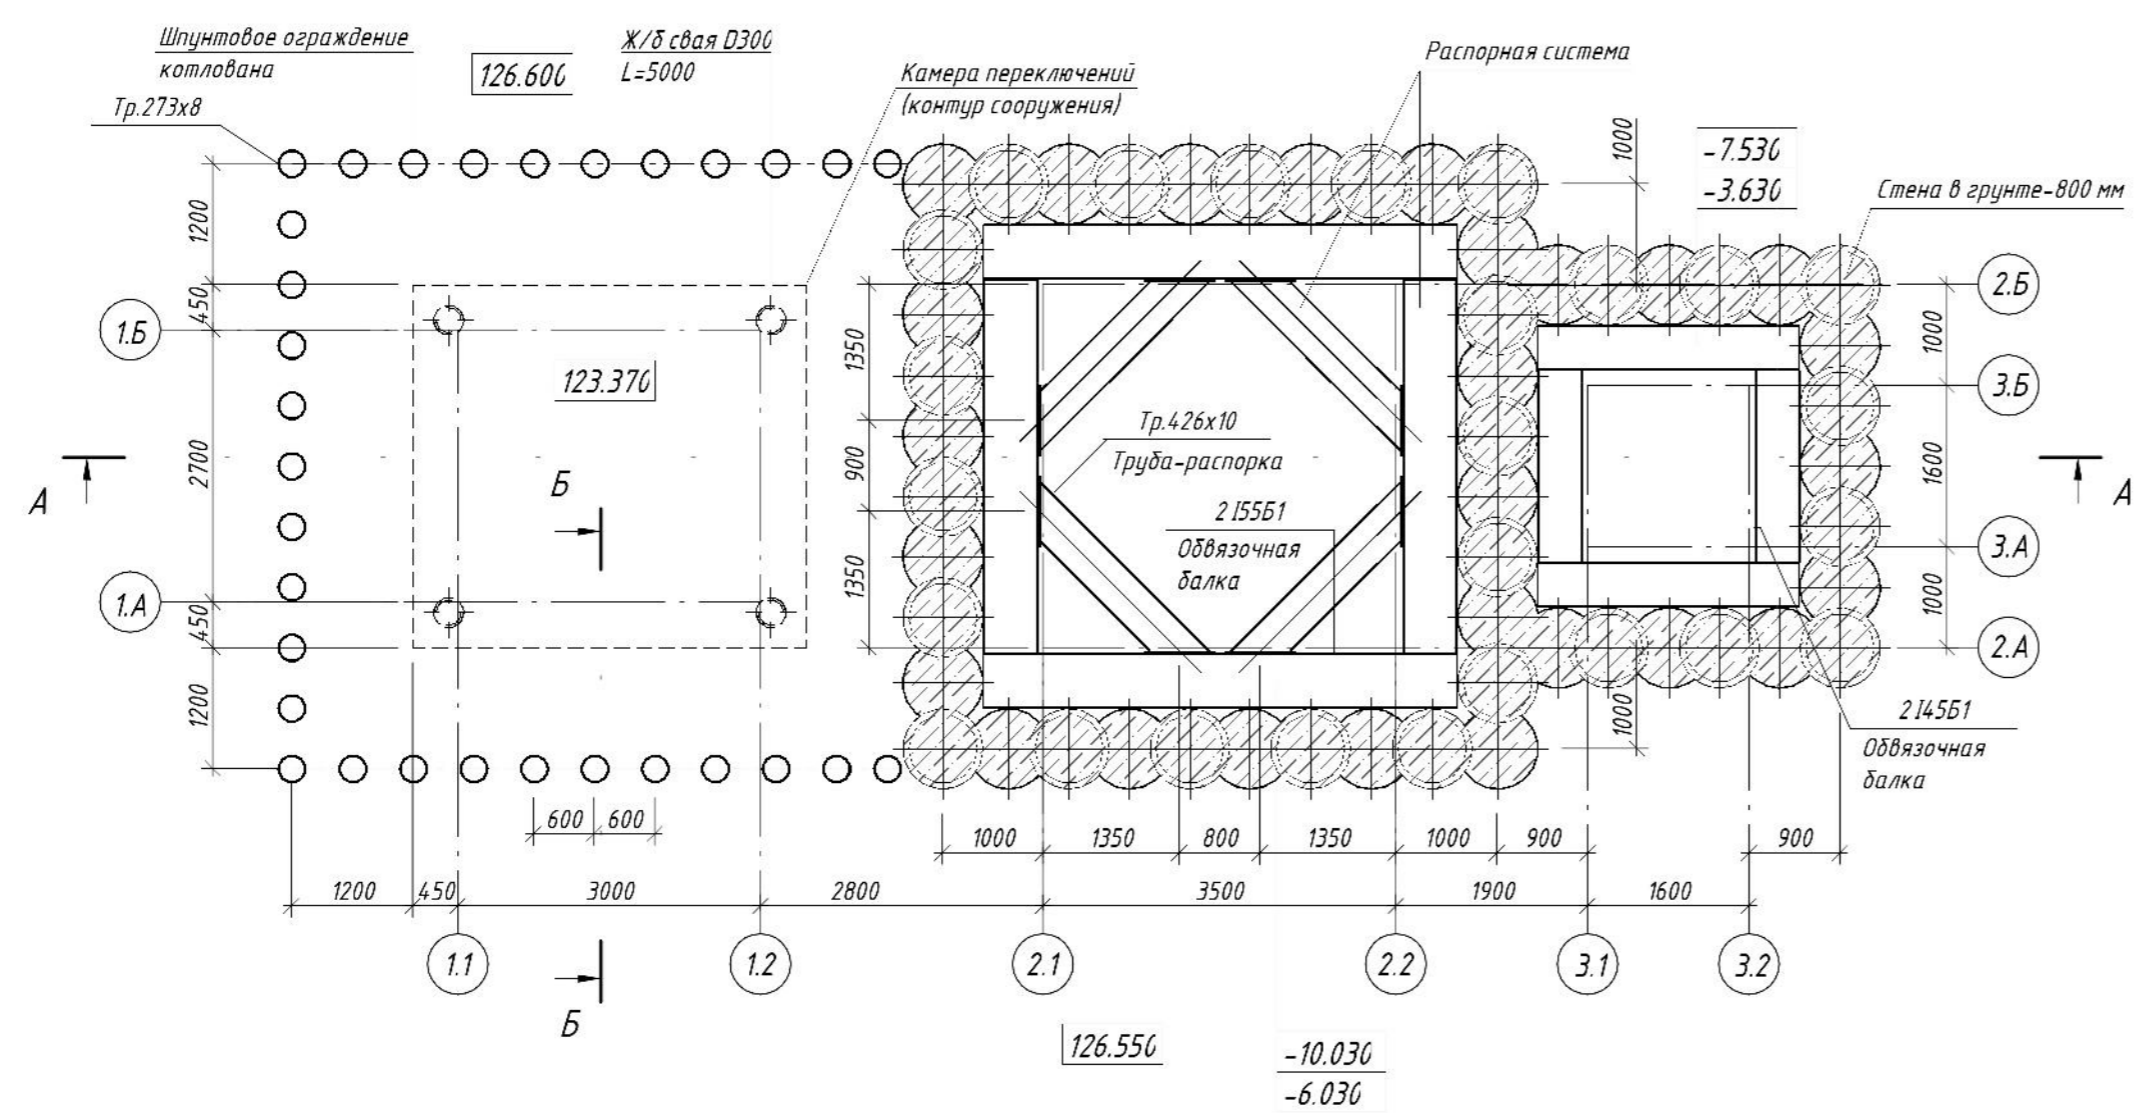


Примечания:
1. Разрез Б-Б см. на листе 10

Согласовано
 Инв. № подл.
 Подпись и дата
 Взам. инв. №

План котлована

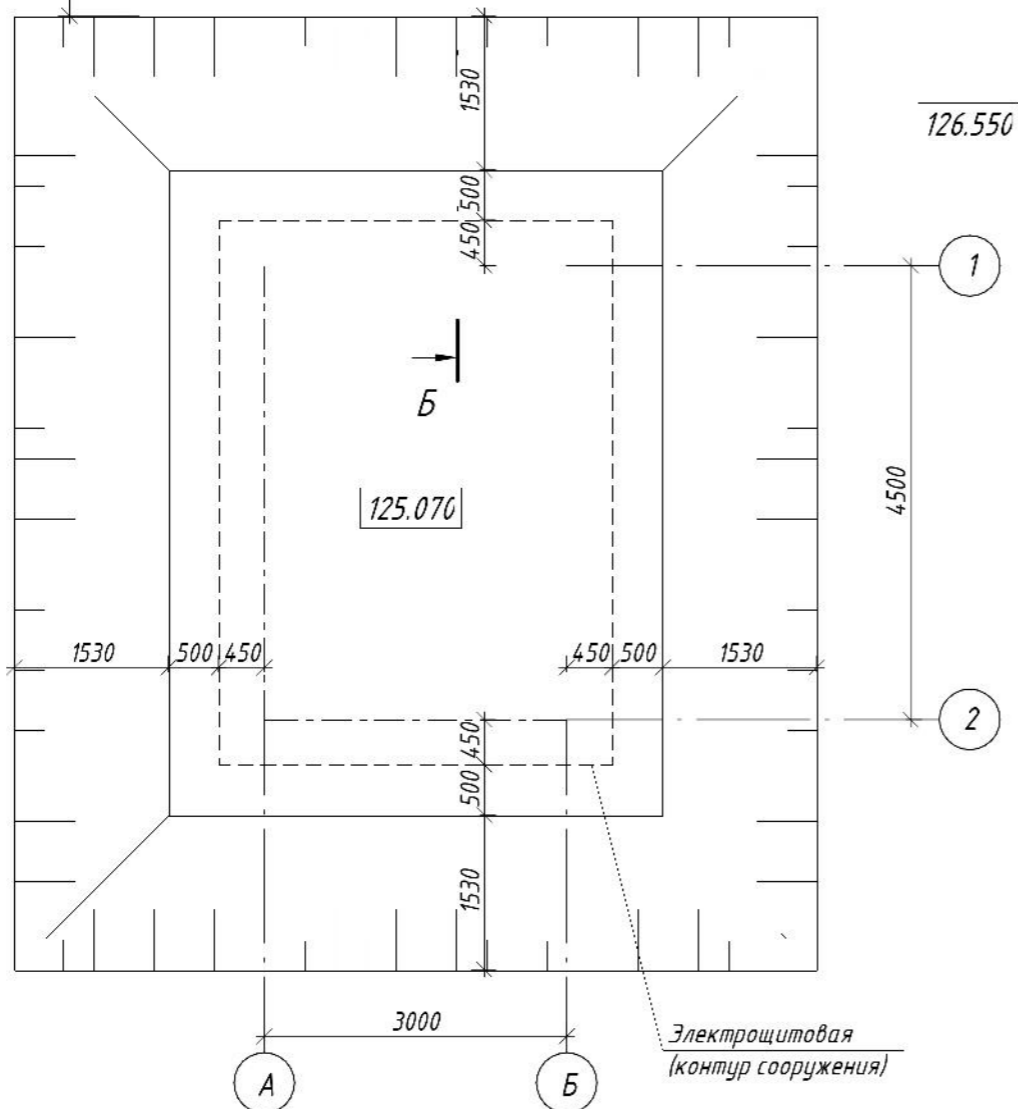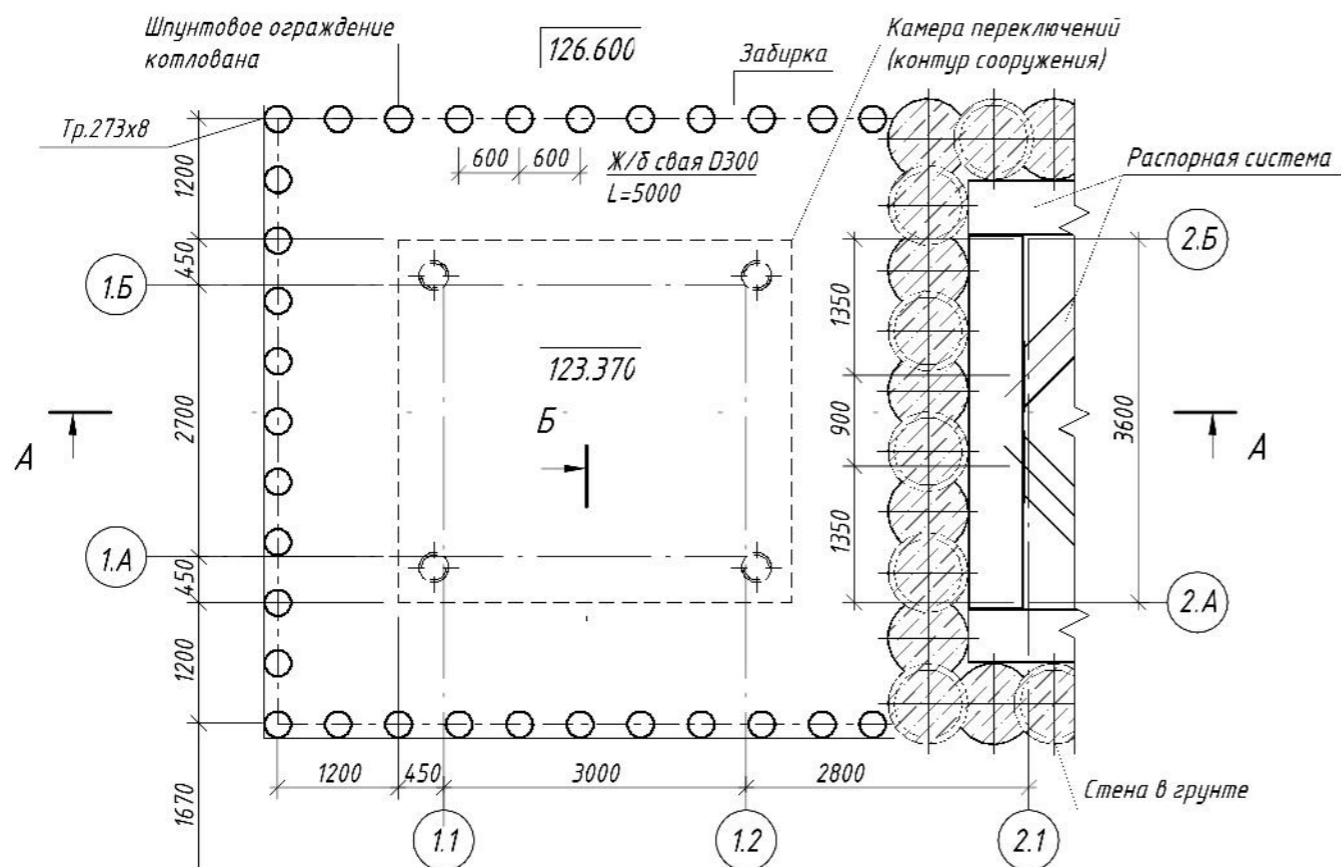

Б-Б

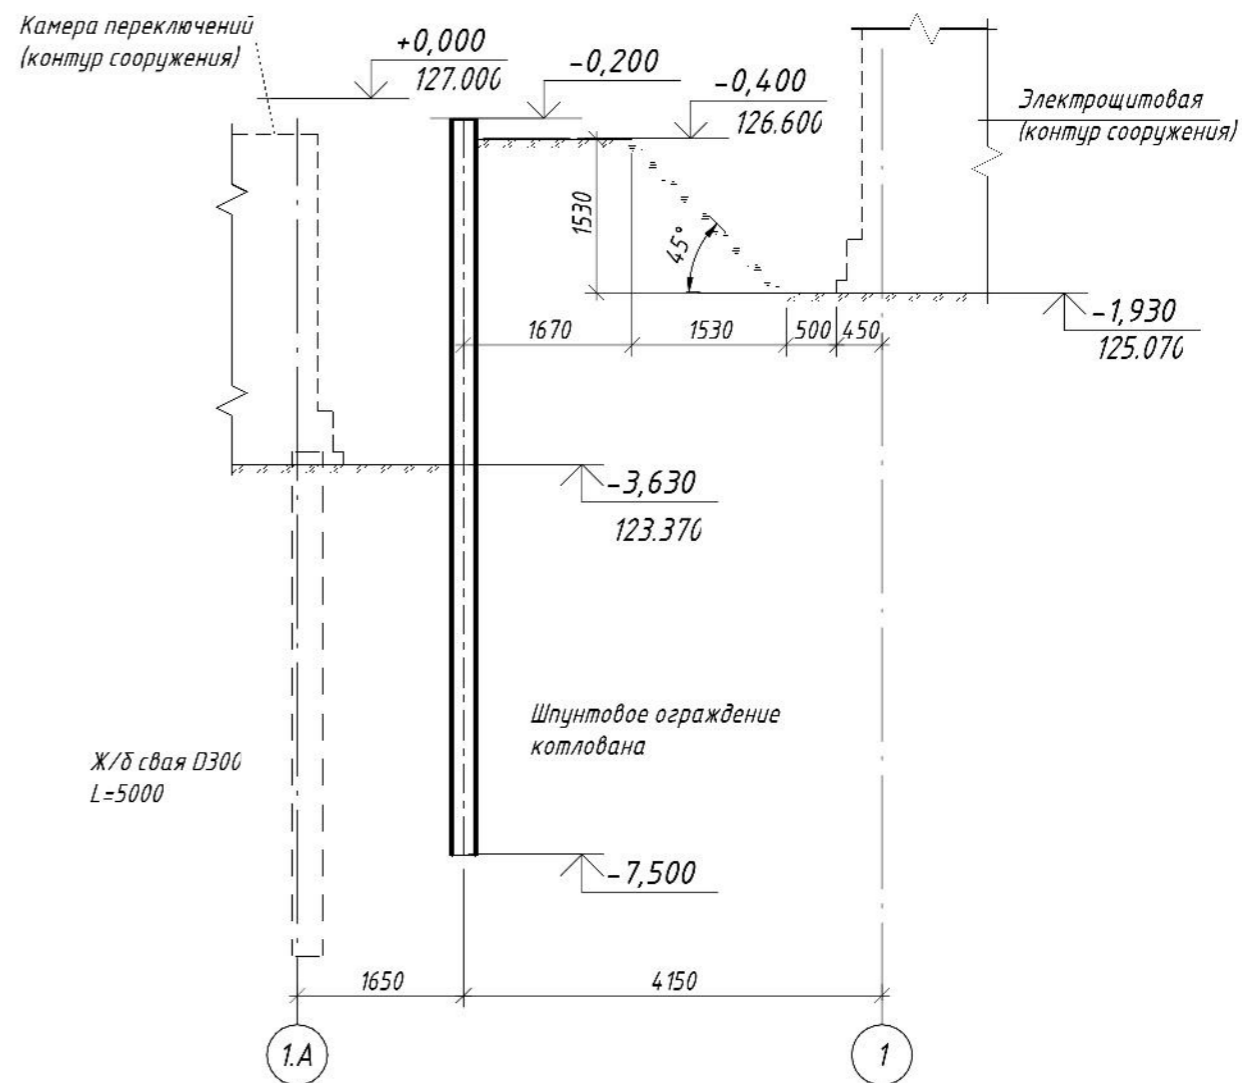

Примечания:
 1. Разрез А-А см. на листе 5

Согласовано

Взам. инв. №

Подпись и дата

Инв. № подл.