


# Схема газопровода

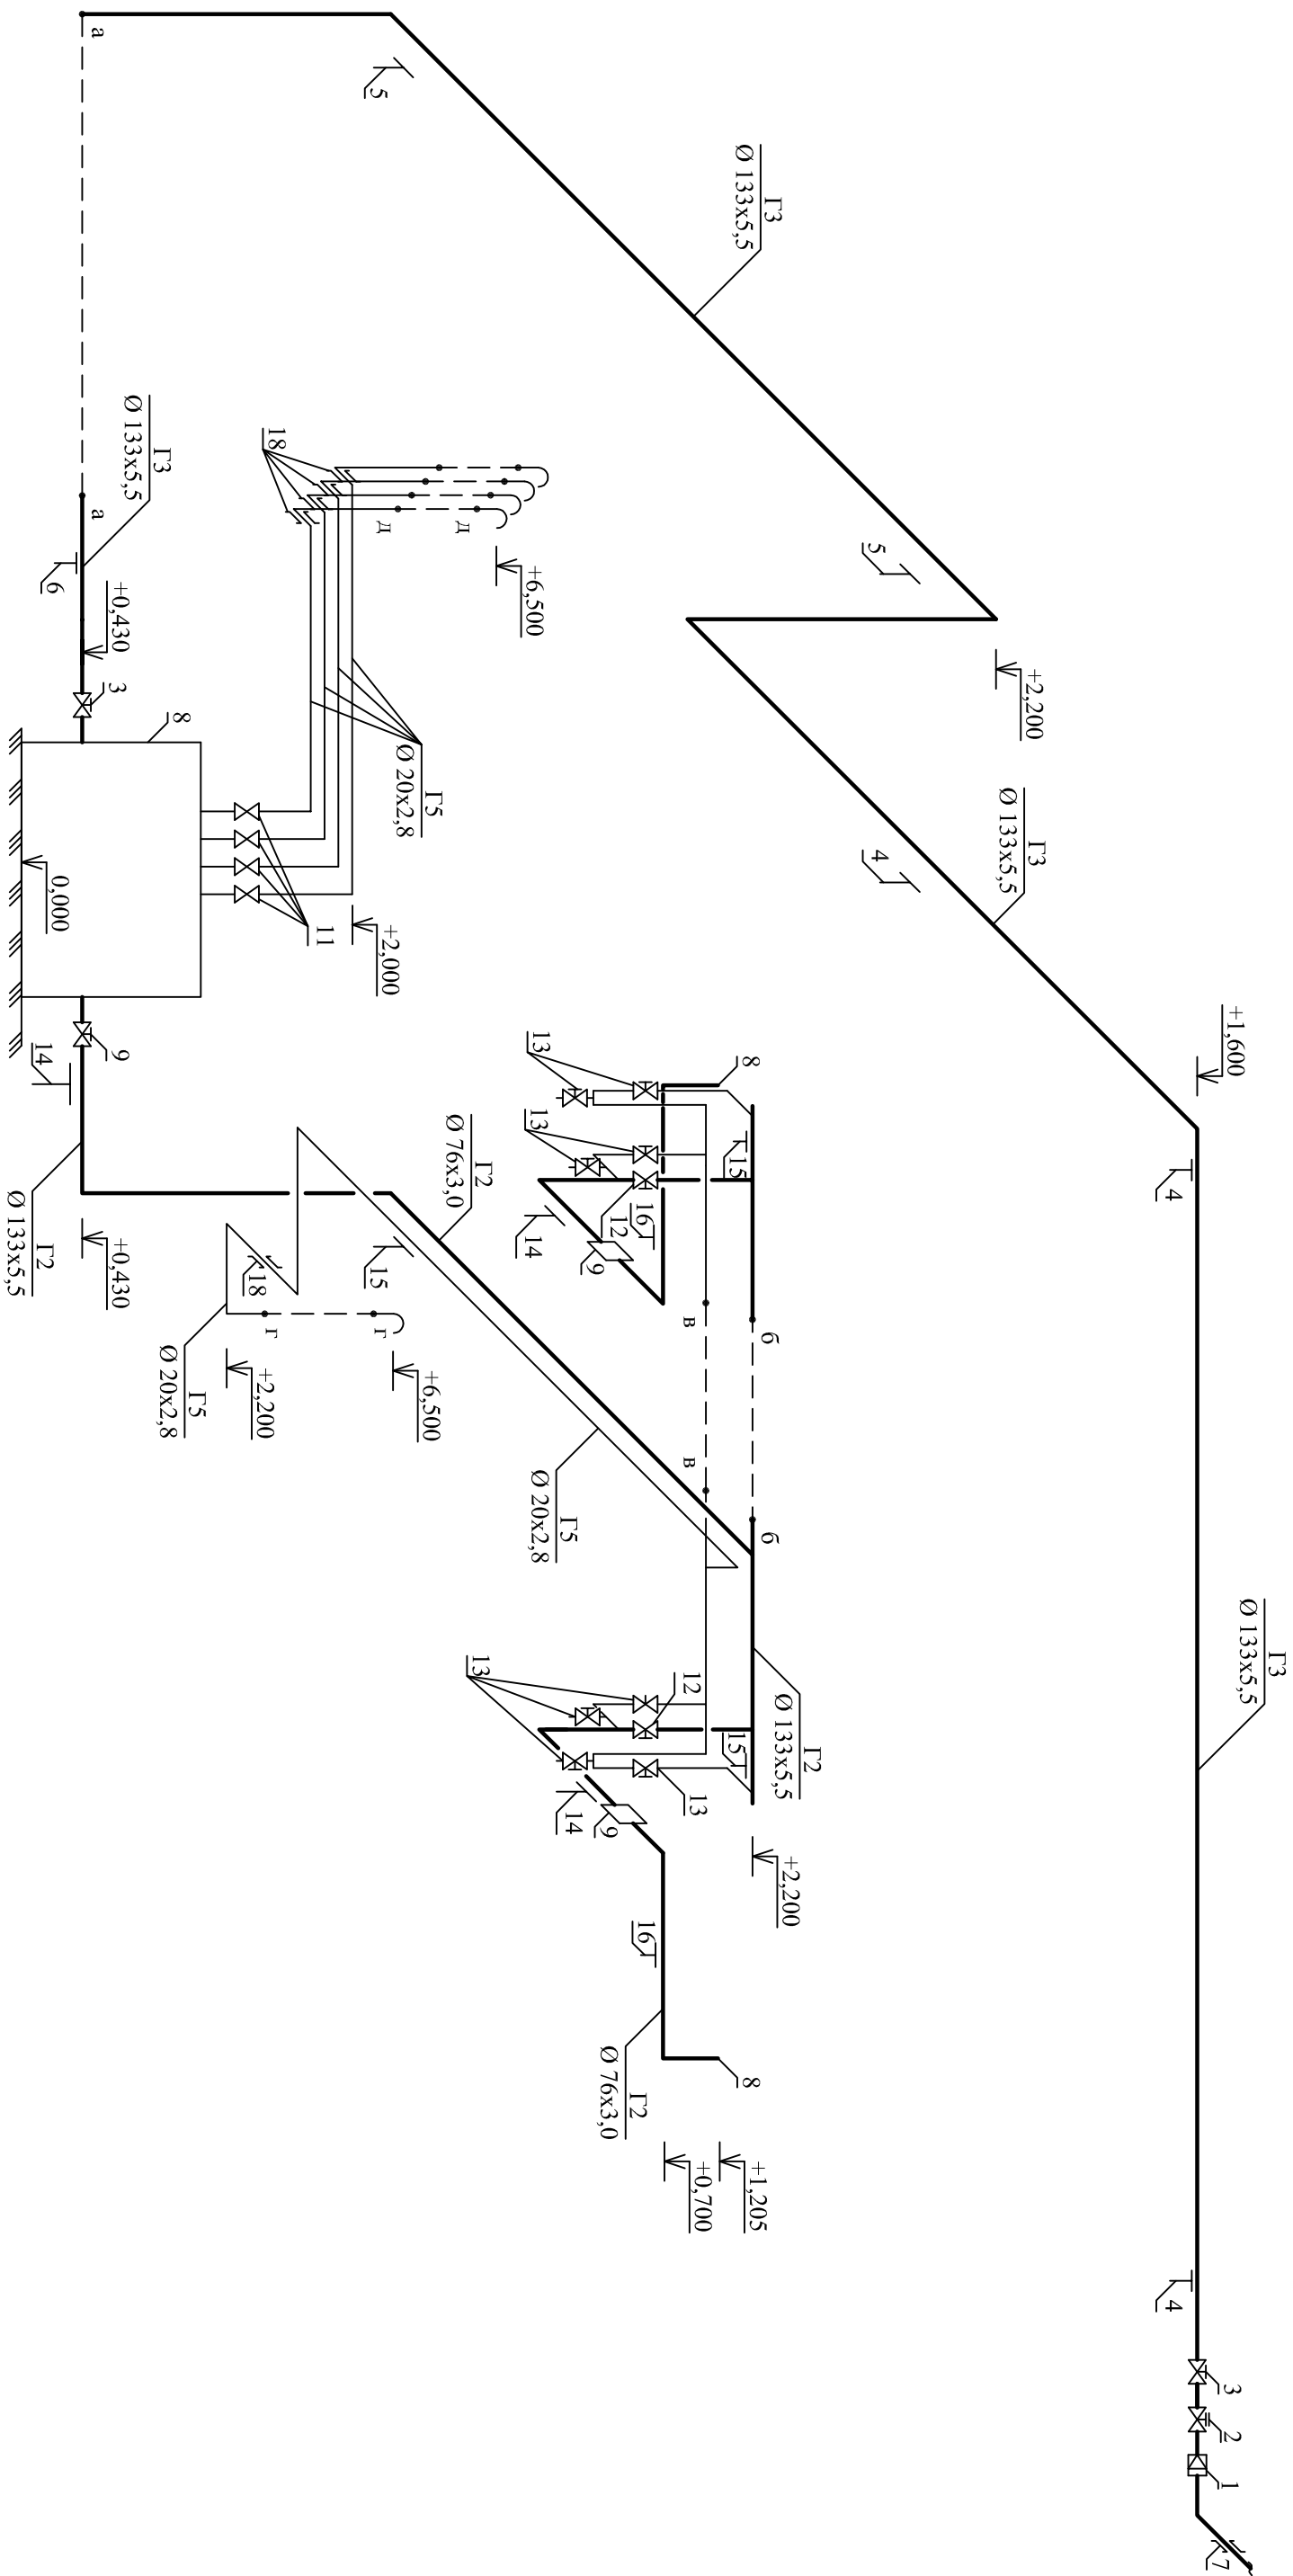

Инв. № подл.	Подп. и дата	Взам. инв. №
19.2013		

19.2013-ГСВ				Волгоградская область Жирновский район				
Разреш.				Реконструкция УКПГ				
И. контр.				Добринского газоконденсатного месторождения				
ГИП				Схема газопровода				
Изм.	Кол.уч.	Лист	№ док.	Подпись	Дата	Страница	Лист	Листов
		Шарапов			08.13	П	2	
		Карнаух			08.13			
		Лянник			08.13			
ООО "ЭкологС-К"								