
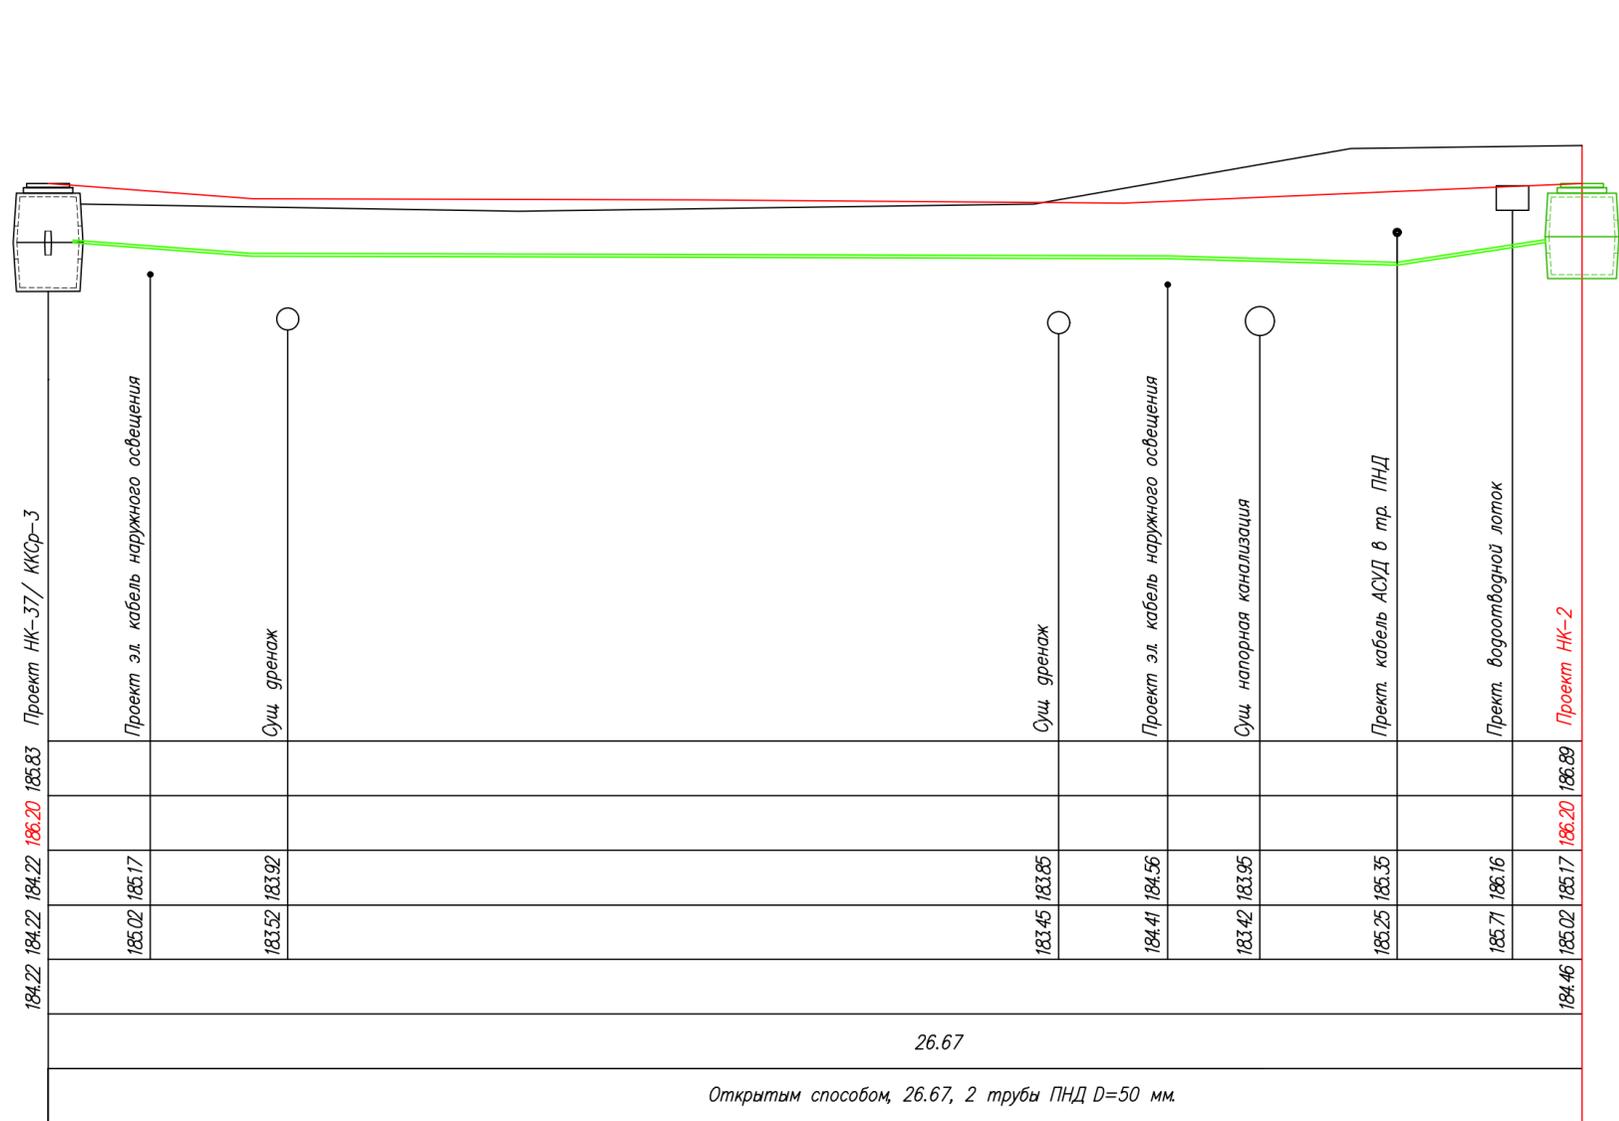


Согласовано	
Взам инв.Н	
Подп. и дата	
Инв.Н подл.	

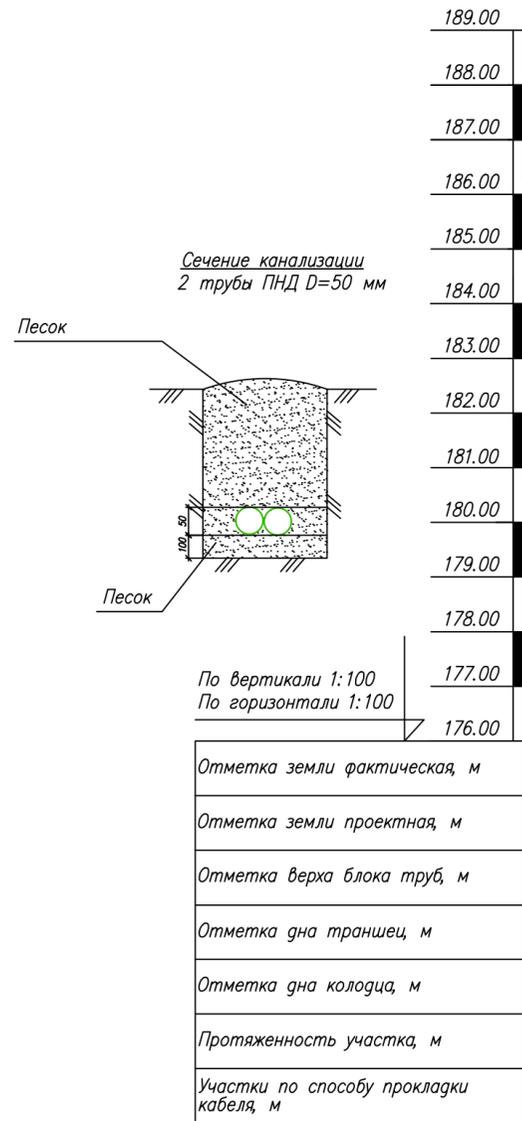

ГУП "Мосгоргеотрест"  
**ОТДЕЛ ПОДЗЕМНЫХ СООРУЖЕНИЙ**  
**К техническому заключению**  
 о соответствии проектной документации Сводному  
 плану подземных коммуникаций и сооружений.

№ \_\_\_\_\_  
 " \_\_\_\_\_ " \_\_\_\_\_ г.

Рук. группы: \_\_\_\_\_  
 Вед. инженер: \_\_\_\_\_  
 Инженер: \_\_\_\_\_

- Примечания:
1. Нумерация проектируемых телефонных колодцев принята условно.
  2. Отметки существующих коммуникаций уточнить по месту, при необходимости отшурфовать.
  3. Работы по шурфовке и выемки котлованов вести вручную, без применения механизмов.
  4. Отметки земли и отметки пересечения проектируемой канализации с существующими сетями уточнить по месту.
  5. Проектные отметки земли уточнить по разделу АД при устройстве верхнего слоя асфальта на проезжей части, тротуаре и отмостке.

						шифр			
						Адрес объекта			
Изм.	Кол.уч.	Лист	Игол.	Подп.	Дата	Телемеханическое управление наружным освещением. Кабели ВОЛС	Стадия	Лист	Листов
Разработал							Р		1
Проверил						Продольный профиль кабельной канализации от НК-37/ККСр-3 до НК-2	ООО "_____"		
Н. контроль							ГИП		