


Экспликация помещений

| Номер по плану | Наименование | Площадь, м ² | Кат. помещения |
|----------------|--|-------------------------|----------------|
| 1-53 | Помещения фитнес-центра: | | |
| 1 | Холл | 42.37 | |
| 2 | Гардероб | 16.72 | |
| 3 | Детская комната | 26.76 | |
| 4 | Санузел | 3.06 | |
| 5 | Интернет кафе, фитнес бар | 42.14 | |
| 6 | Администратор | 15.54 | |
| 7 | Зал для групповых занятий aerobic на 25 чел. | 172.92 | |
| 8 | Коридор | 73.11 | |
| 9 | Коридор | 22.05 | |
| 10 | С.у. для МГН | 3.88 | |
| 11 | Комната персонала (прием пищи) | 6.62 | |
| 12 | Инструкторская | 8.76 | |
| 13 | Душевая | 1.62 | |
| 14 | Приемная-оидальная | 8.91 | |
| 15 | Кабинет медсестры (врача) | 12.08 | |
| 16 | Кабинет директора | 12.58 | |
| 17 | Кладовая уборочного инвентаря | 4.28 | B4 |
| 18 | Санузел мужской | 4.78 | |
| 19 | Санузел женской | 2.7 | |
| 20 | Шлюз | 4.32 | |
| 21 | Женская раздевальная | 40.96 | |
| 22 | Кабина для перед. МГН | 4.41 | |
| 23 | Душ. и с.у. для МГН | 4.27 | |
| 24 | Санузел | 3.23 | |
| 25 | Шлюз | 2.21 | |
| 26 | Душевая | 15.32 | |
| 27 | Зал кардиотренажеров на 20 чел. | 101.85 | |
| 28 | Венткамера | 21.02 | |
| 29 | Инвентарная зала | 2.97 | B4 |
| 30 | Водомерный узел | 5.27 | |
| 31 | Душевая | 15.37 | |
| 32 | Зал тренажеров на 25 чел. | 114.05 | |
| 33 | Кабина для перед. МГН | 4.67 | |
| 34 | Душ. и с.у. для МГН | 4.16 | |
| 35 | Санузел | 3.34 | |
| 36 | Шлюз | 3.02 | |
| 37 | Мужская раздевальная | 46.76 | |
| 38 | Шлюз | 4.06 | |
| 39 | Соларий | 22.67 | |
| 40 | Раздевальная для МГН | 6.93 | |
| 41 | Санузел | 3.83 | |
| 42 | Душевая | 4.53 | |
| 43 | Сауна финская 2 места | 5.92 | |
| 44 | Массажный кабинет на 2 кушетки | 23.87 | |
| 45 | Душевая | 2.5 | |
| 46 | Раздевальная | 3.15 | |
| 47 | Хозкладовая | 3.15 | B4 |
| 48 | Шлюз | 3.92 | |
| 49 | Холл | 14.0 | |
| 50 | Тамбур | 2.85 | |
| 51 | Комната отдыха | 18.58 | |
| 52 | Сауна русская 2 места | 8.19 | |
| 53 | Холл-оидальная | 32.69 | |
| 158 | Тамбур | 4.16 | |
| 159 | Вестиболь | 120.91 | |
| 160 | Тамбур | 10.78 | |
| 161 | Лифтовой холл | 27.75 | |
| 162 | Лестничная клетка | 16.81 | |
| 163 | Тамбур | 4.54 | |
| 167 | Тамбур | 2.58 | |
| 168 | Тамбур | 2.58 | |
| 171 | Лестничная клетка | 20.65 | |

Схема совмещения листов

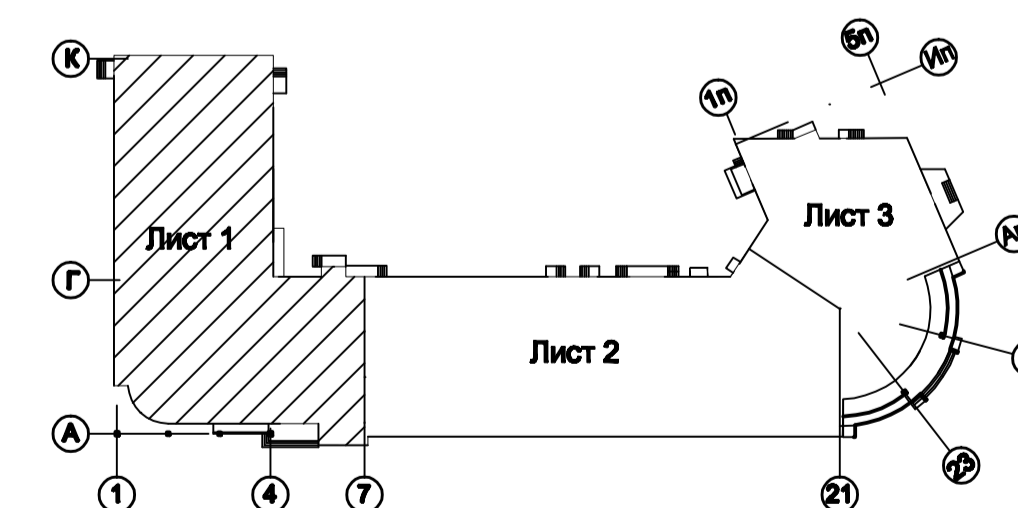

Имя, № подл., Подпись и дата

Взам. инв. №

| | | | | | |
|--|------|------|------|---------|------|
| Многофункциональный деловой центр для размещения | | | | | |
| Изм. | Исх. | Лист | Изд. | Подпись | Дата |
| Гл. спец. | | | | | |
| Рук. группы | | | | | |
| Разработал | | | | | |
| Проверил | | | | | |
| Многофункциональный деловой центр | | | | Стадия | Лист |
| План расстановки технологического оборудования 1-го этажа в осях "1-7" | | | | П | 1 |
| | | | | Листов | 24 |