




Экспликация помещений

Номер по плану	Наименование	Площадь, м ²	Кат. помещения
104-129 Помещения кафе быстрого питания :			
104	Электрощитовая	4.92	Г
105	Кладовая и моечная оборотной тары	4.63	В 4
106	Загрузочная	11.14	
107	Кладовая овощей	5.76	В 4
108	Кладовая сухих продуктов	4.99	В 4
109	Место установки холодильников	7.61	
110	Овощной цех	7.48	Д
126	Коридор	15.39	
127	Санузел мужской для посетителей	9.71	
128	Гардероб для посетителей	5.52	
129	Коридор	31.85	
130	Тамбур-шлюз	6.7	
131	Лифтовой холл	15.43	
132	Вестибюль	201.29	
133	Тамбур	14.3	
134	Техническое помещение	10.07	
164	Лестничная клетка	18.90	

Схема совмещения листов

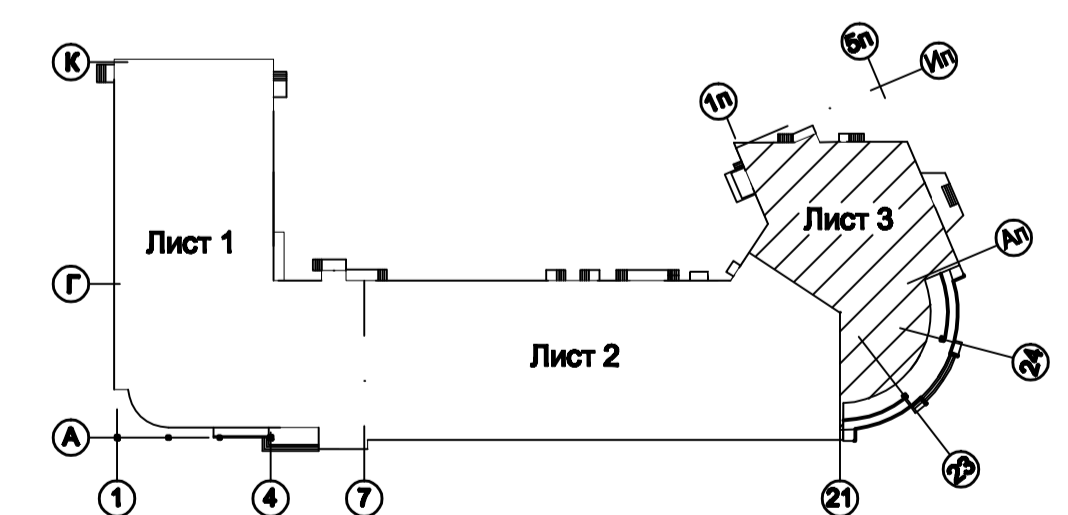

Изм. № уч. Подпись и дата Взам. инв. №

Многофункциональный деловой центр для размещения					
Изм. № уч.	Лист	Наим.	Подпись	Дата	
Гл. спец.					
Рук. группы					
Разработал					
Проверил					
Многофункциональный деловой центр				Стадия	Лист
План расстановки технологического оборудования 1-го этажа в осях "1П-5П"				П	3
Листов					

Формат: А1