


Экспликация помещений

Номер по плану	Наименование	Площадь, м <sup>2</sup>	Кат. помещения
1	Офис 4.1	81.13	
2	Офис 4.2	71.98	
3	Офис 4.3	113.11	
4	Офис 4.4	78.52	
5	Офис 4.5	111.0	
6	Офис 4.6	65.68	
7	Офис 4.7	99.96	
8	Офис 4.8	69.3	
9	Офис 4.9	79.74	
10	Офис 4.10	109.89	
11	Офис 4.11	124.08	
12	Офис 4.12	120.75	
20	Офис 4.20	123.6	
33	Электрощитовая	4.81	
42	Вестибюль	61.30	
43	Тамбур	4.16	
44	Лестничная клетка	20.66	
45	Лифтовой холл	25.86	
46	Коридор	160.29	
47	Сан. узел женской	21.59	
48	Кладовая уборочного инвентаря	2.74	B4
49	Сан. узел мужской	19.62	
50	Лестничная клетка	21.74	

Схема совмещения листов

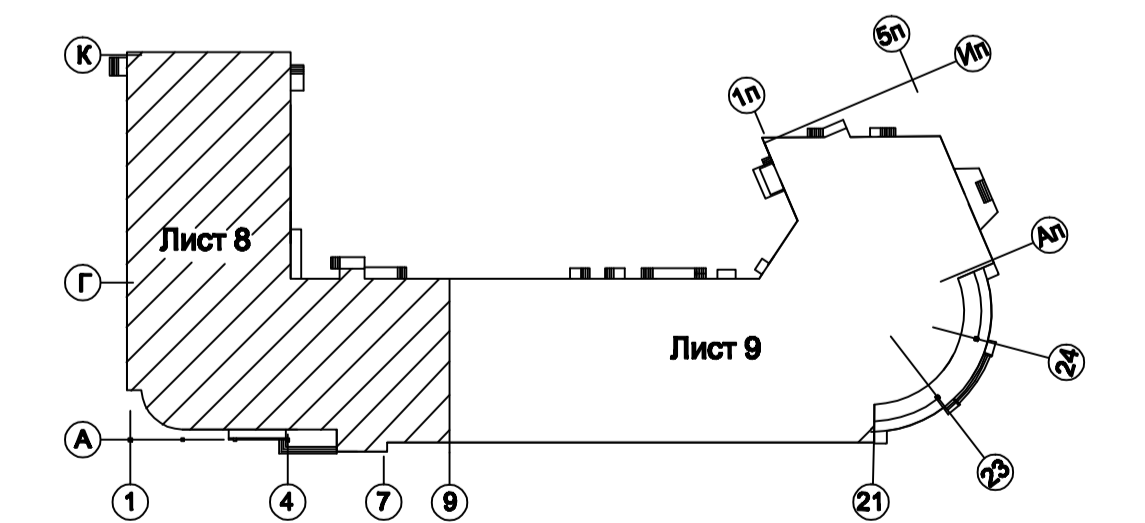

Имя, № подл. Подпись и дата  
Взам. инв. №

				Многофункциональный деловой центр для размещения				
Изм. № уч. ГИП	Лист	Число	Подпись	Дата	Многофункциональный деловой центр	Стадия	Лист	Листов
Гл. спец.						П	8	
Рук. группы Разработал					План расстановки технологического оборудования 4-го этажа в осях "1-9"			
Проверил								

Формат: А1