



ВЕДОМОСТЬ ССЫЛОЧНЫХ И ПРИЛАГАЕМЫХ ДОКУМЕНТОВ


Согласовано

A4

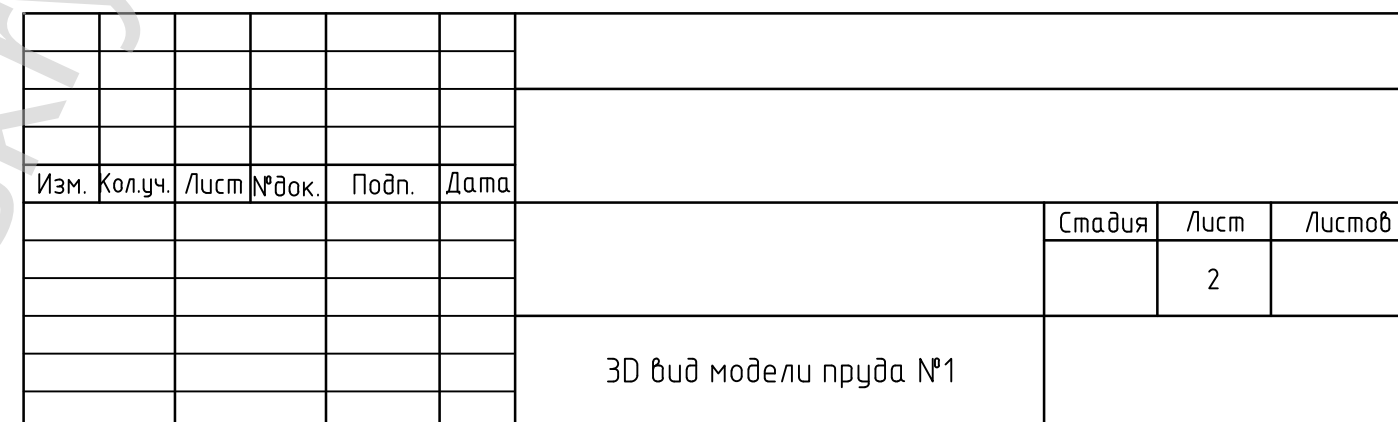


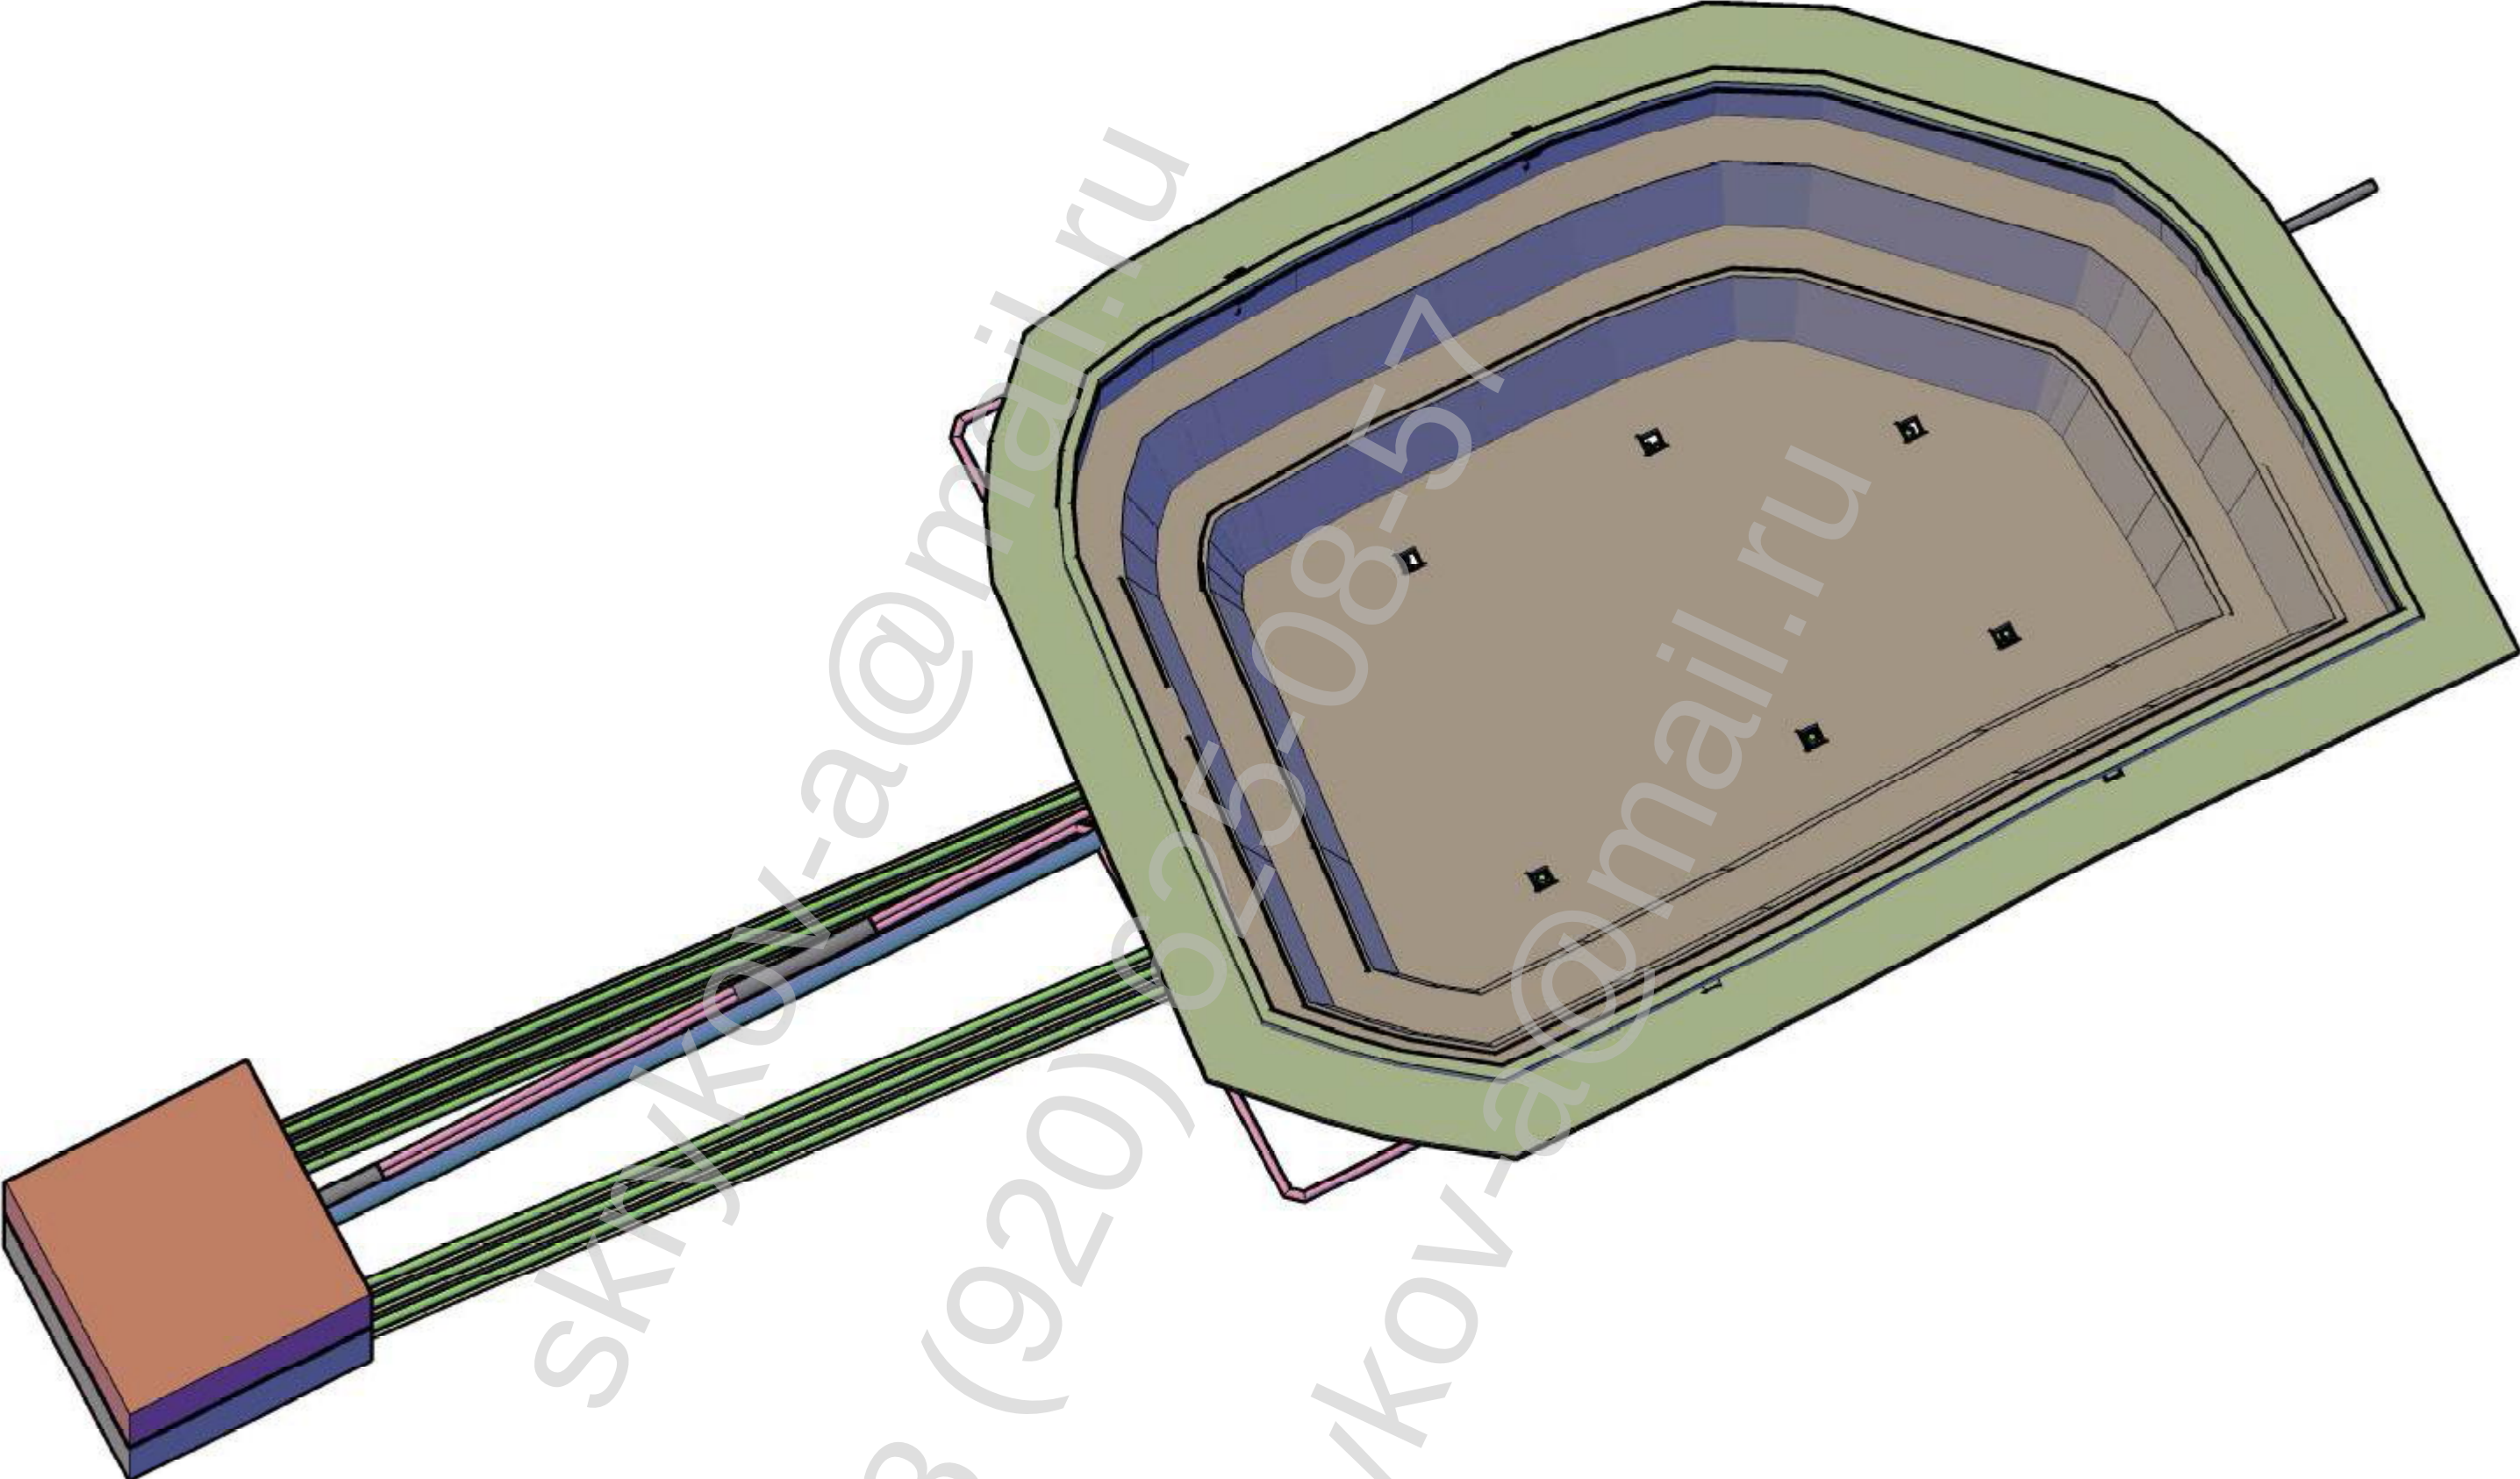


Изм.	Кол.уч.	Лист	№ док.	Подп.	Дата				
							Стадия	Лист	Листов
								3	
						3D вид модели пруда №2			

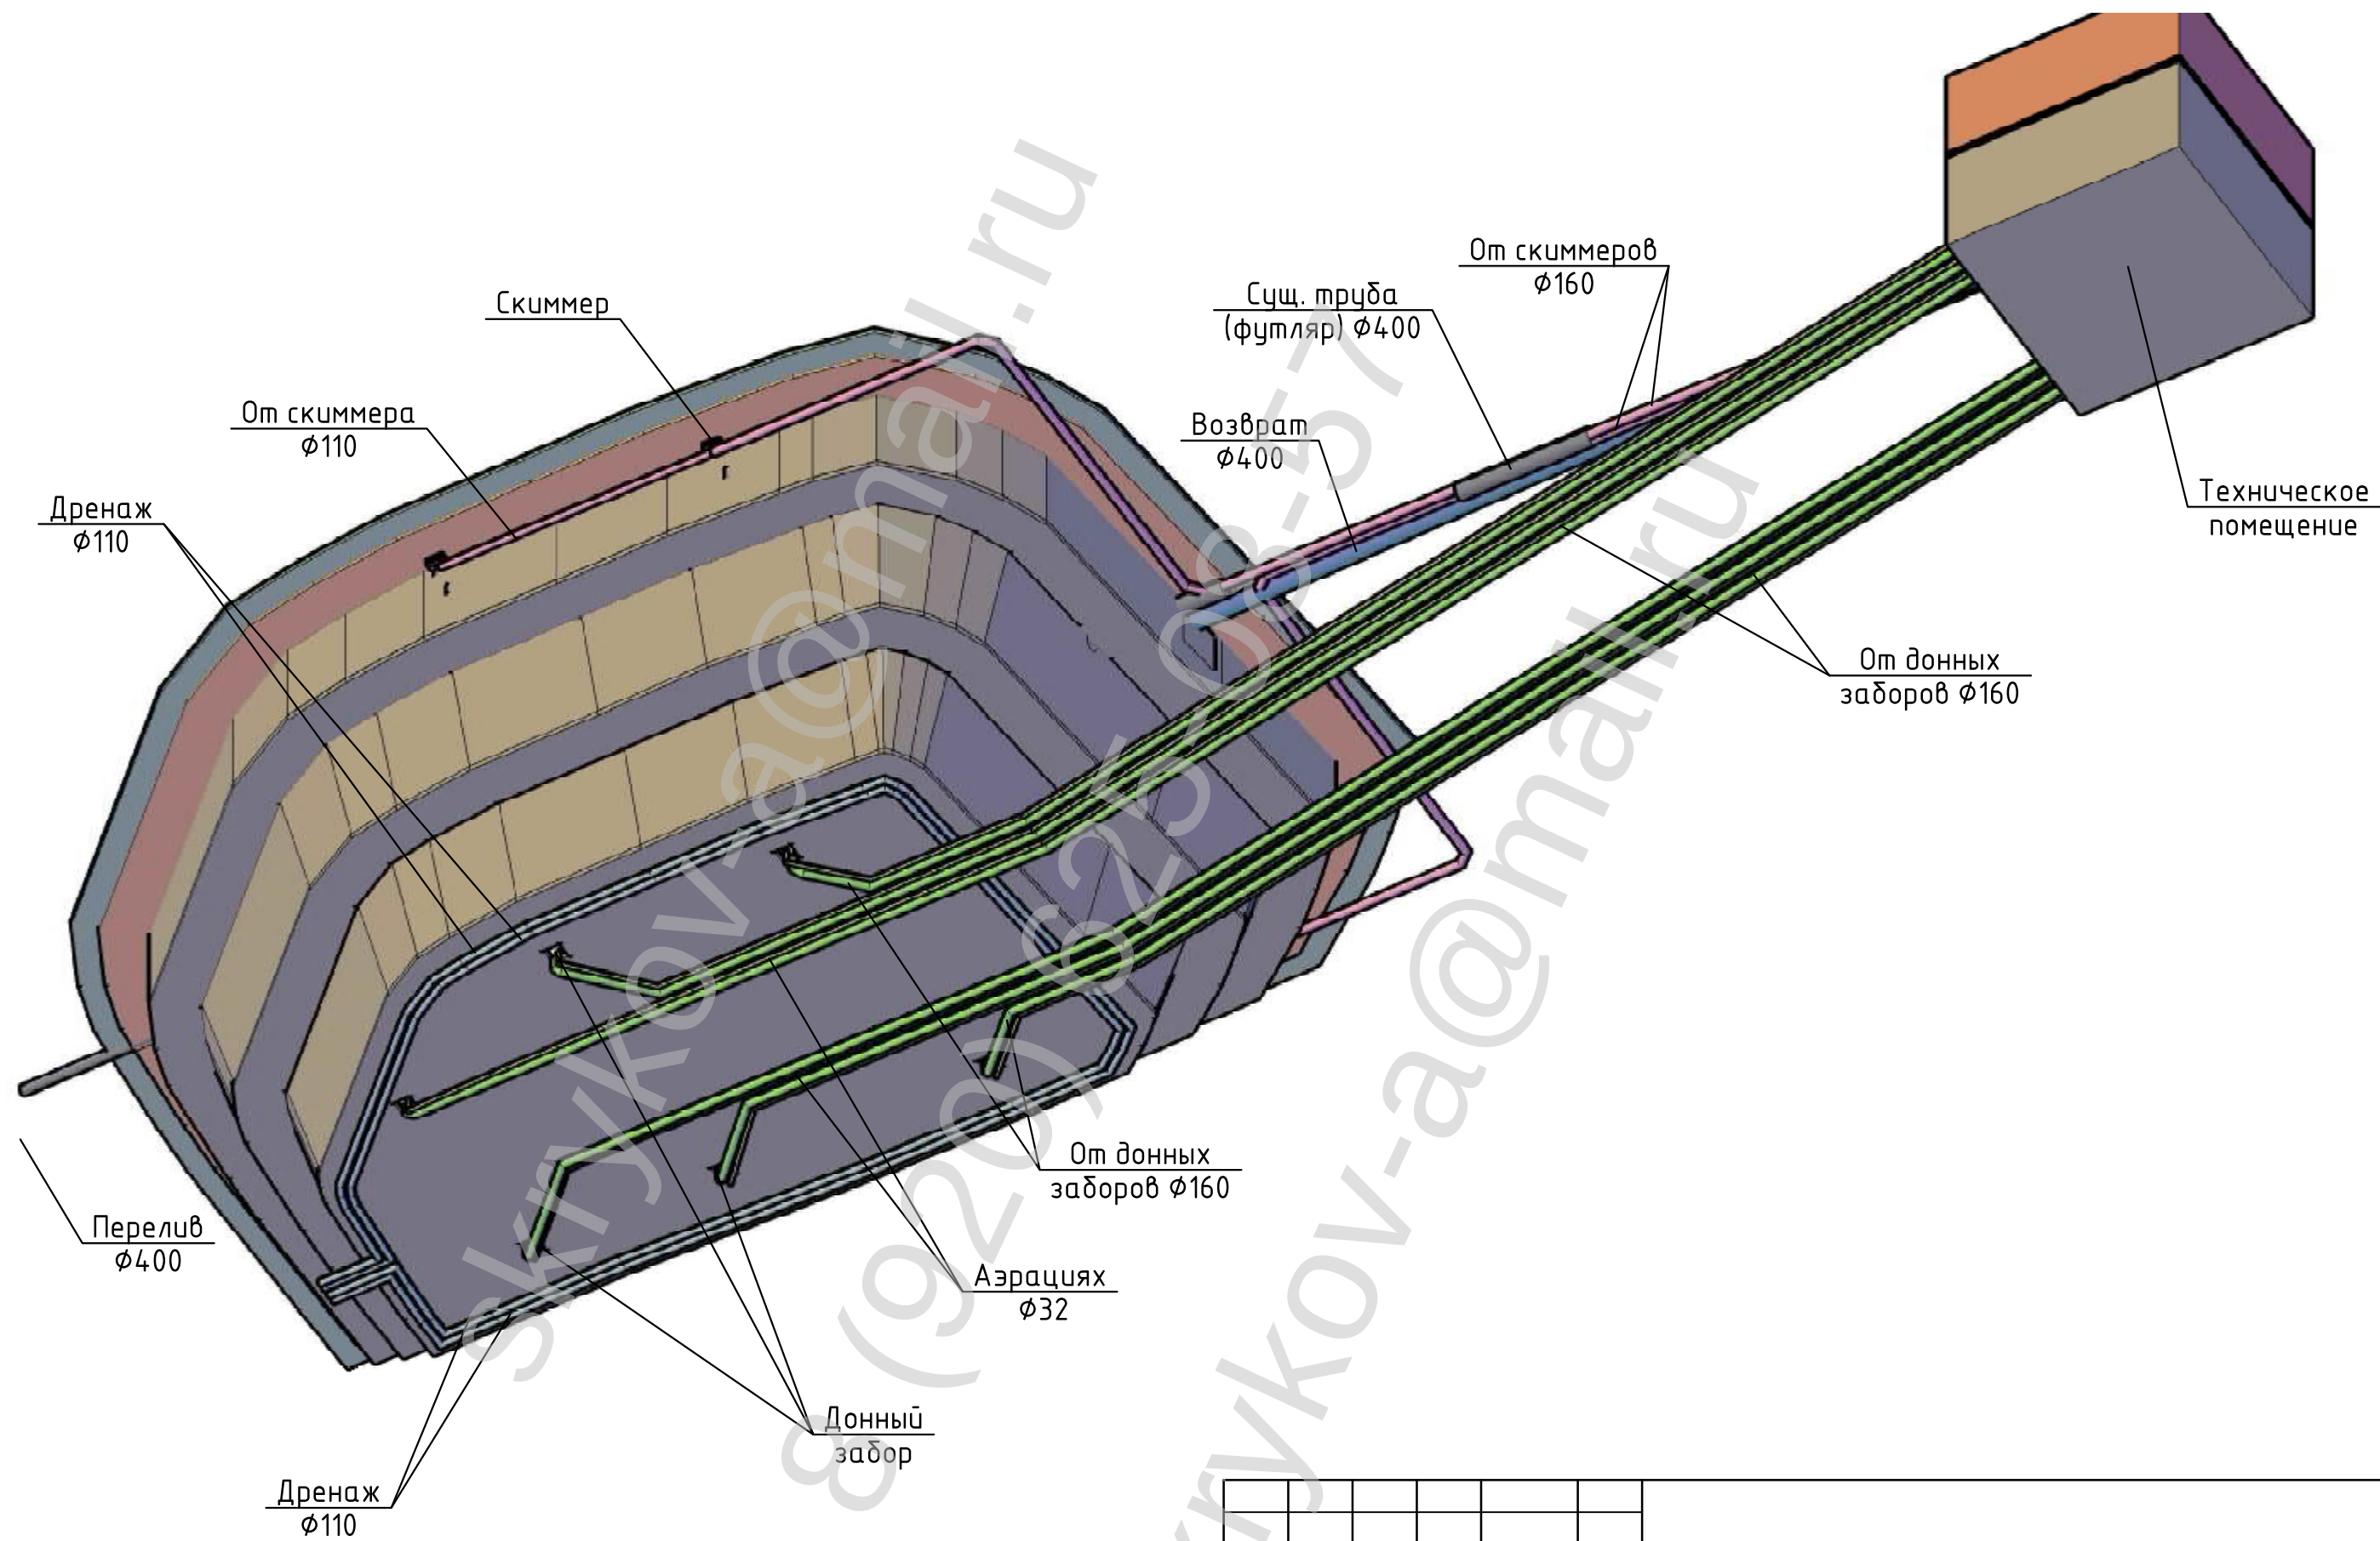



Изм.	Кол.уч.	Лист	№ док.	Подп.	Дата				
								Стадия	Лист
									4
						3D вид модели пруда №3			

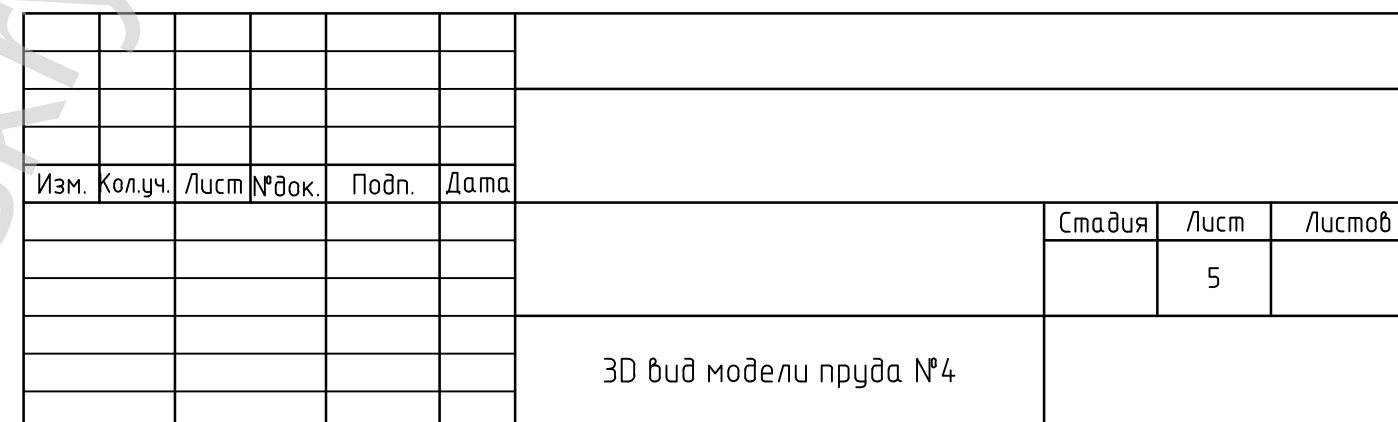

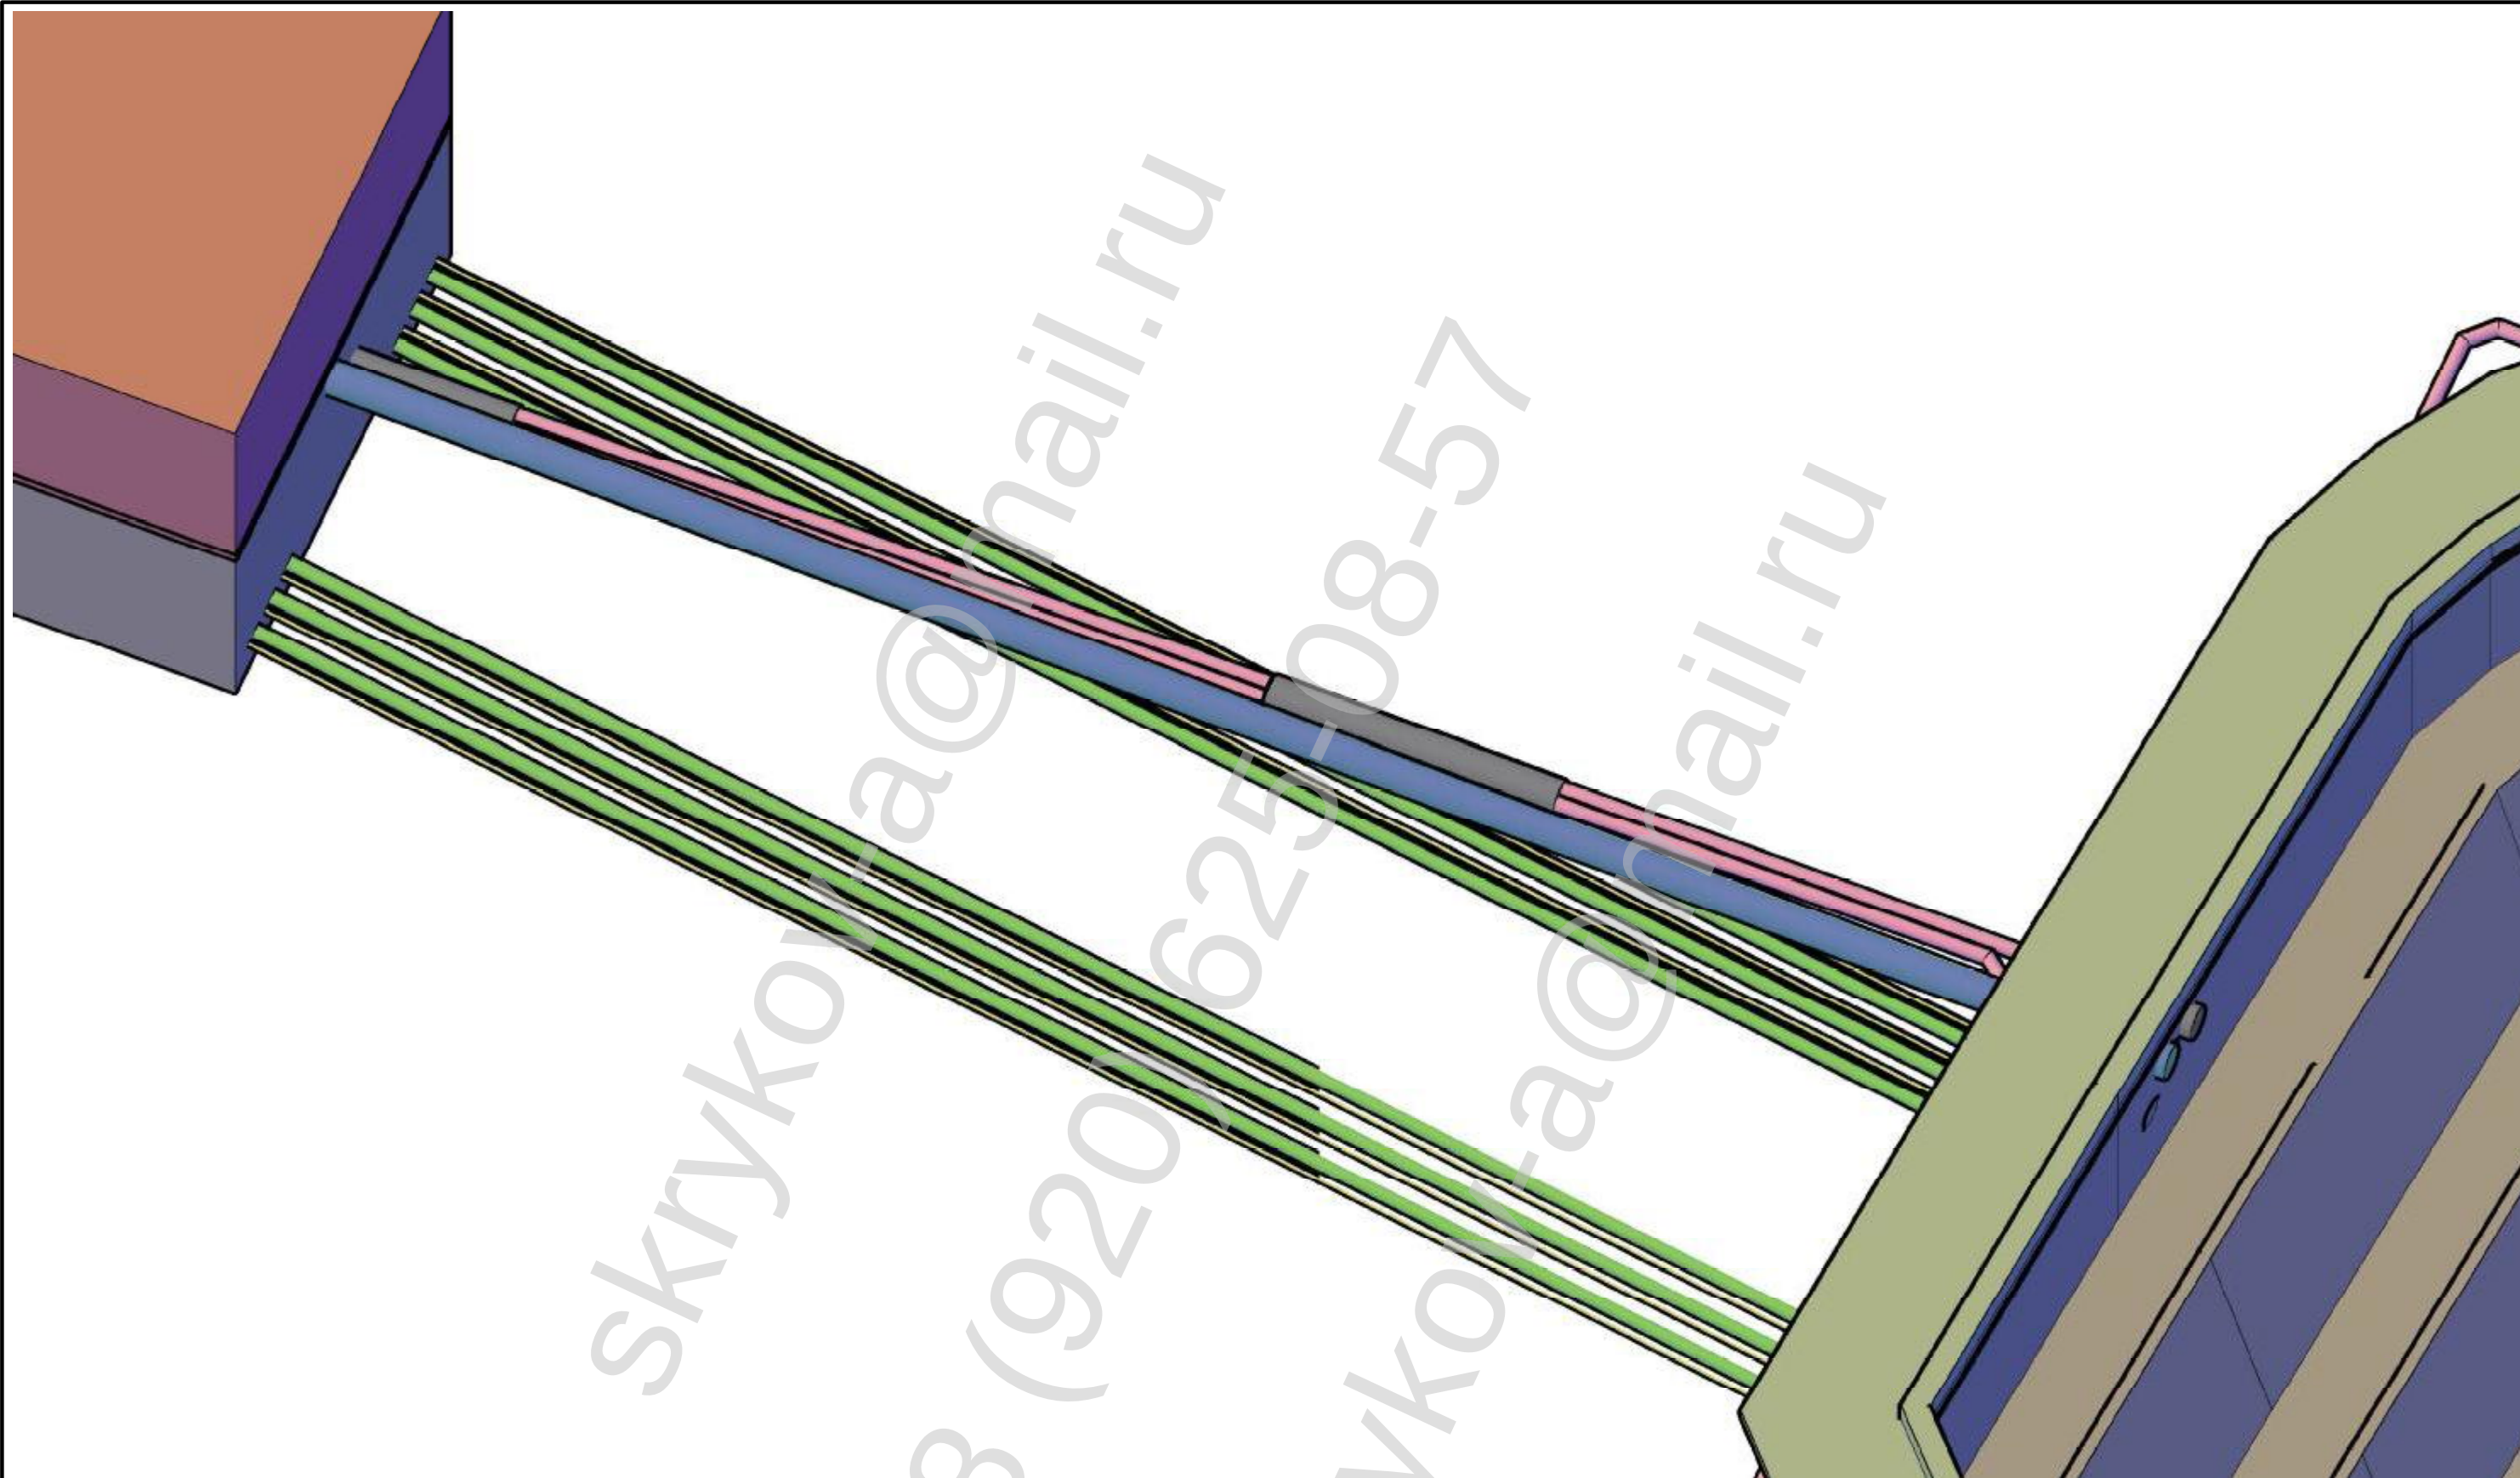



Изм.	Кол.уч.	Лист	№ док.	Підп.	Дата			
							Стадія	Лист
								7
						3D вид моделі пруда №6		

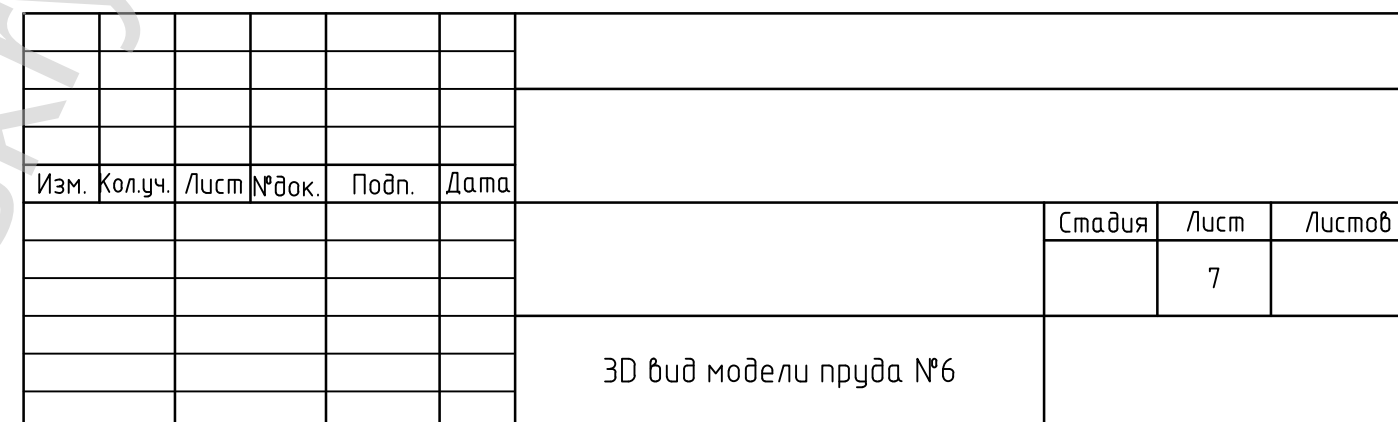


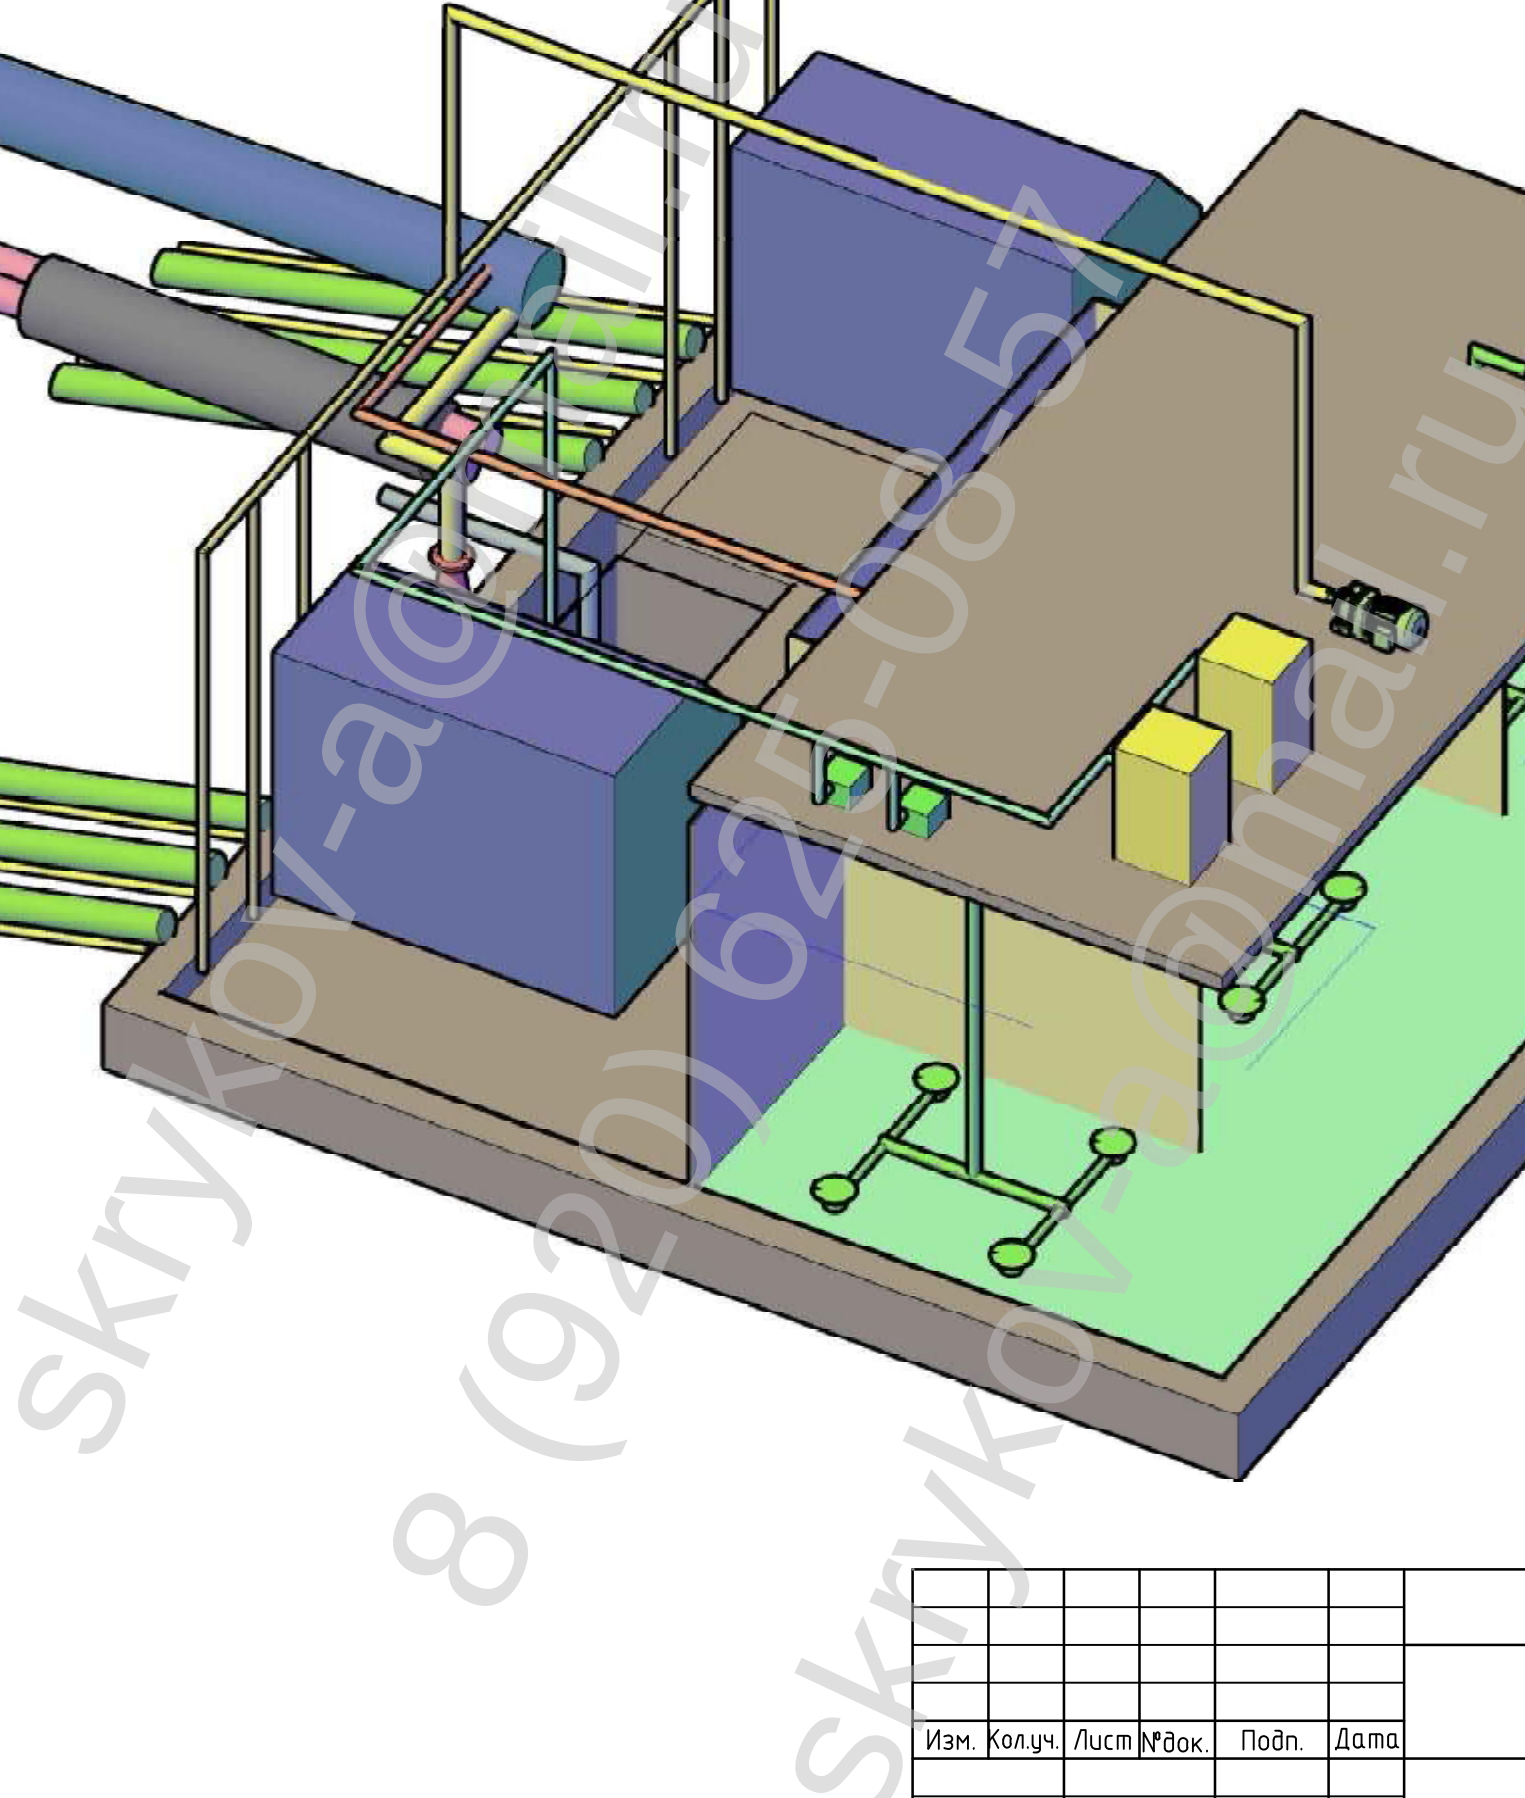


Изм.	Кол.уч.	Лист	№ док.	Подп.	Дата				
								Стадия	Лист
									2
						3D вид модели тех.помещения №1			

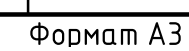
3D вид модели тех.помещения №2

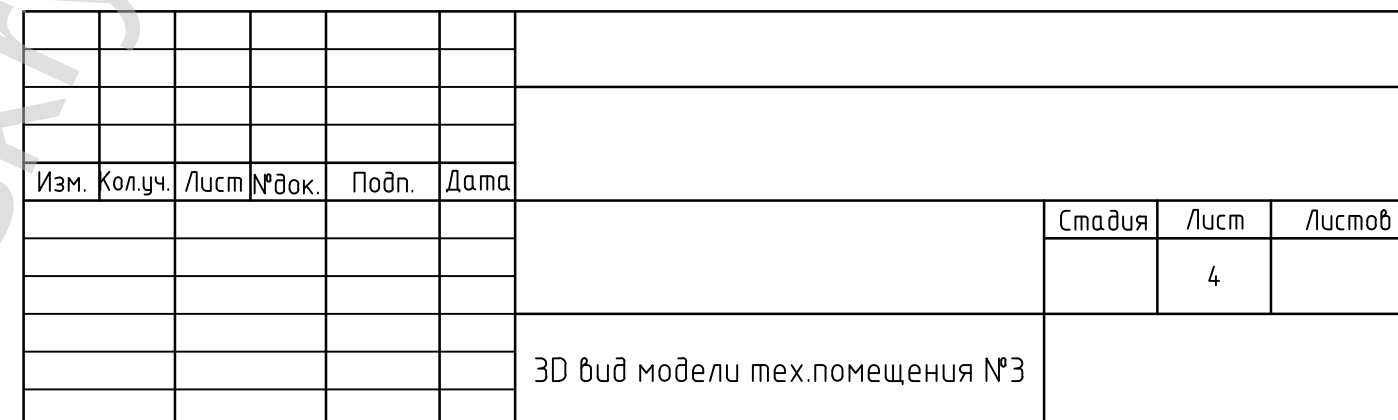

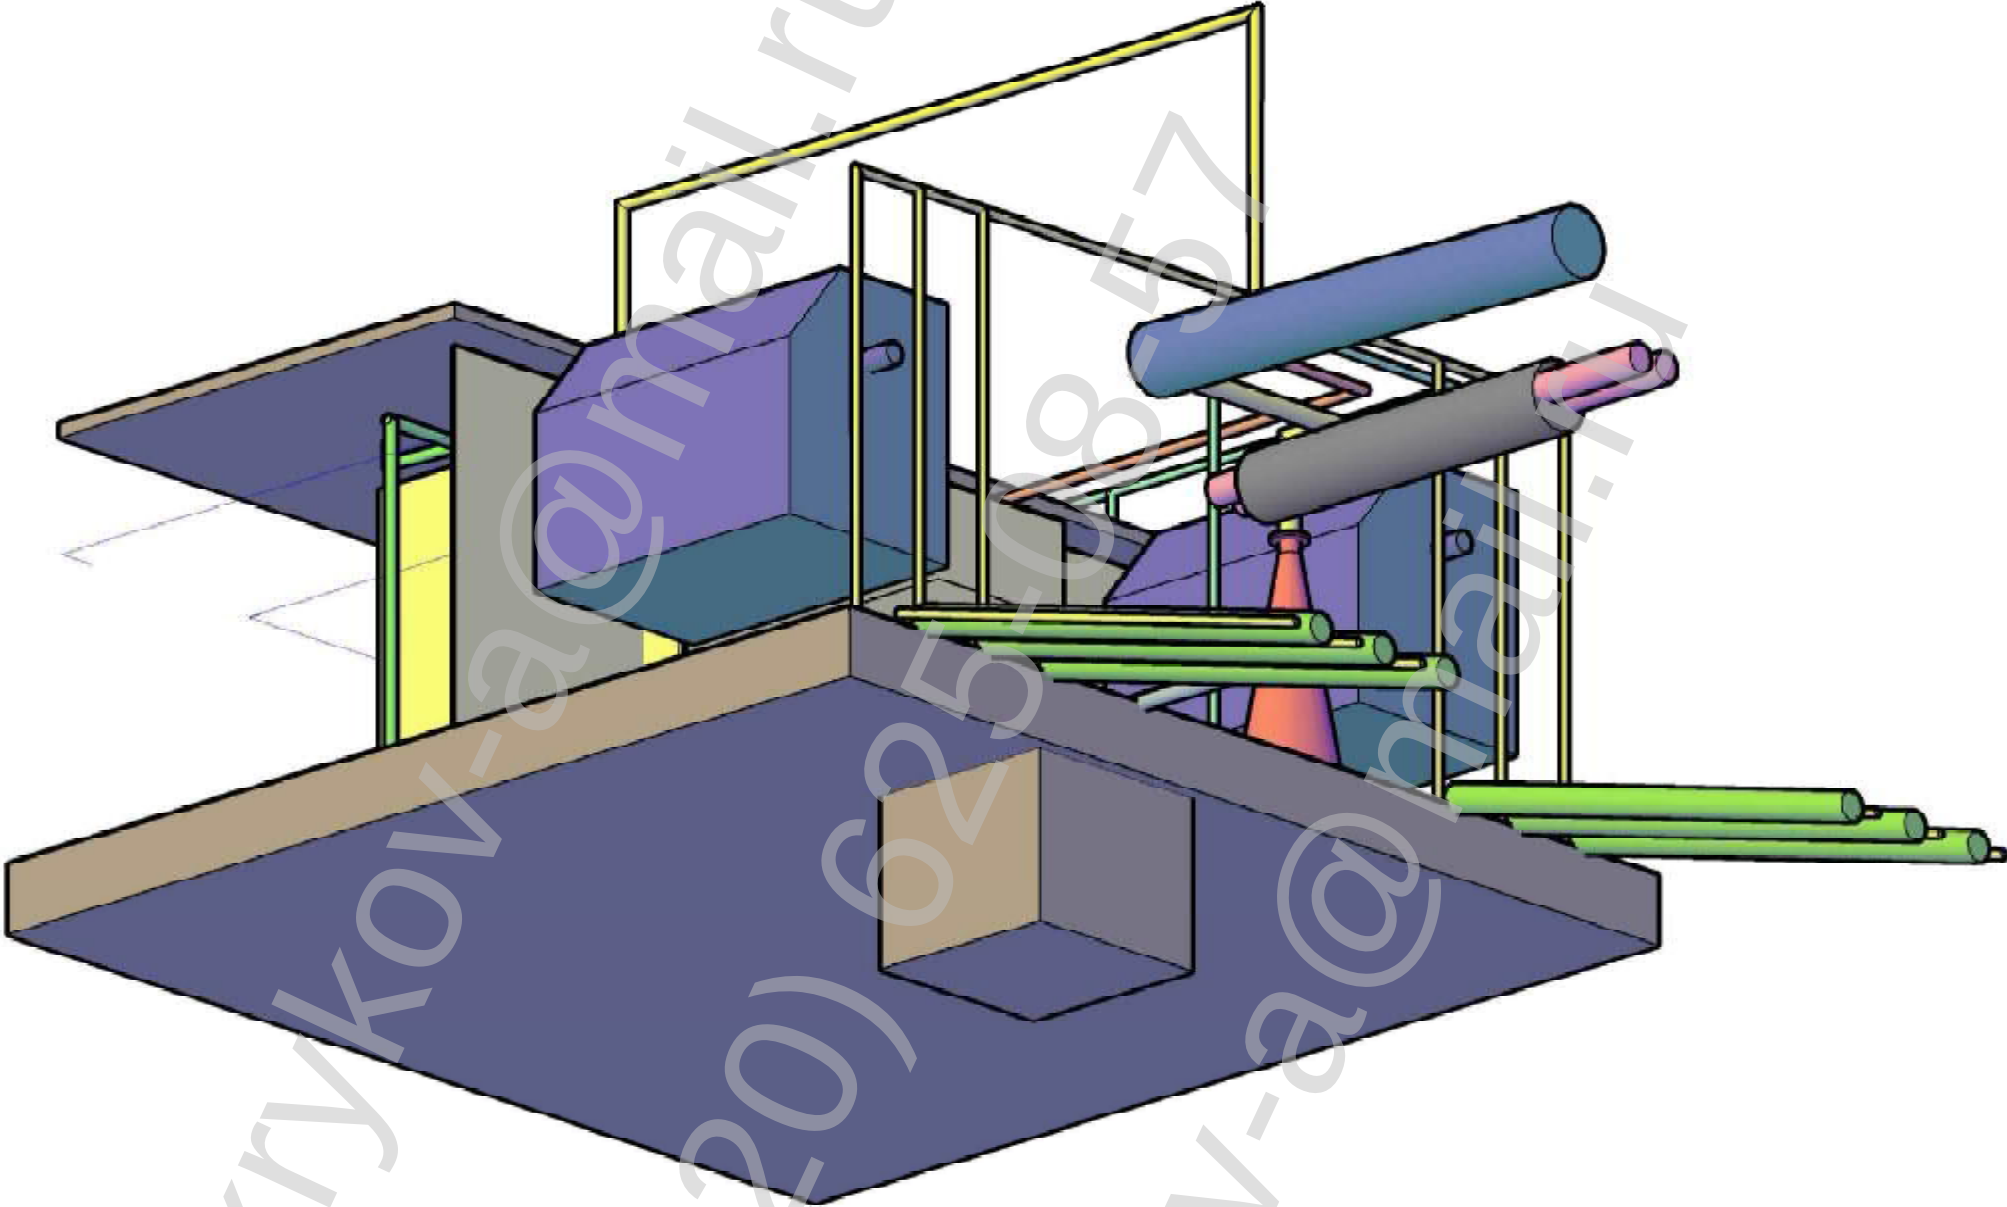

Изм.	Кол.уч.	Лист	№ док.	Подп.	Дата				
							Стадия	Лист	Листов
								5	
						3D вид модели тех.помещения №4			

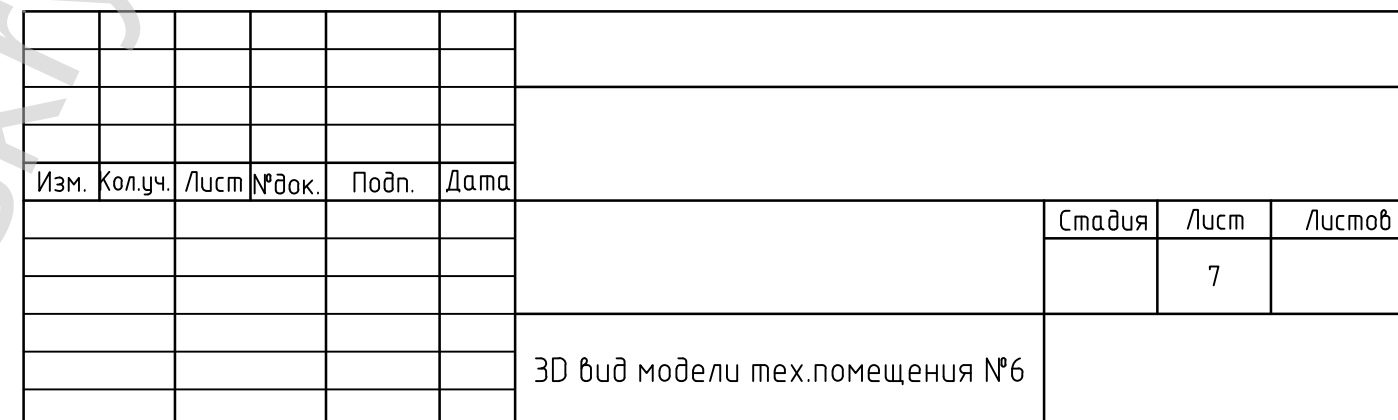

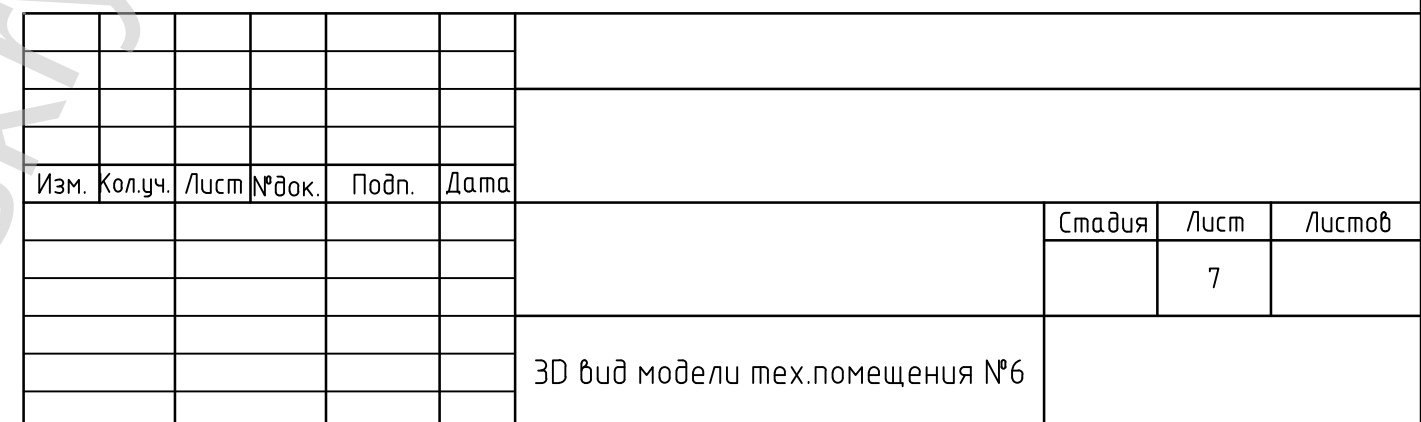



Инв. № подл.	Подп. и дата	Взам. инв. №
--------------	--------------	--------------


Подп. и дата	Взам. инв. №
--------------	--------------

Подп. и дата

Стадія	Лист	Листов'
	8	

Согласовано

Инд. № подл. Подп. и дата Взам. инд. №

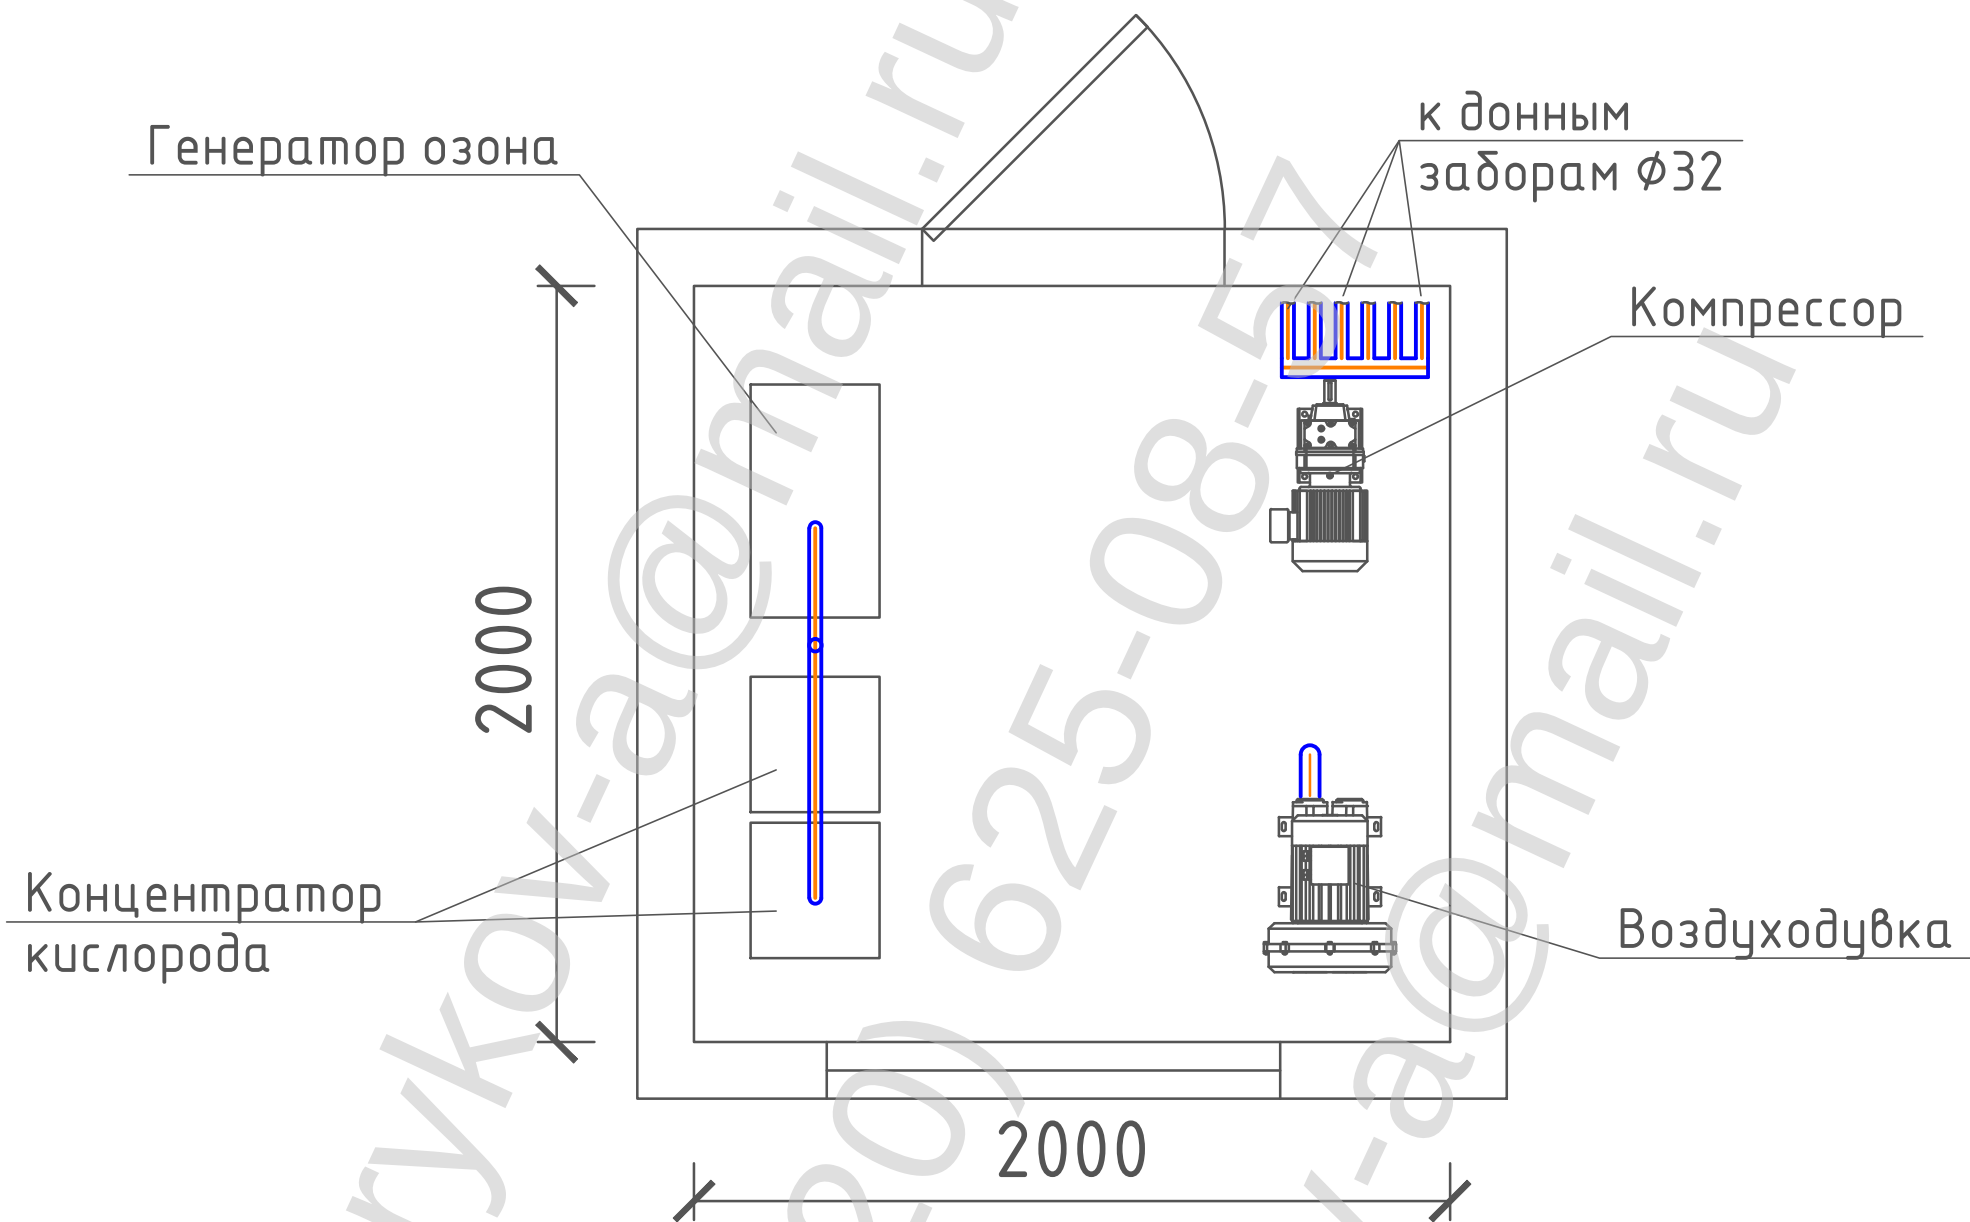

Изм.	Кол.уч.	Лист	№ док.	Подп.	Дата		Стадия	Лист	Листов
								9	
						Техническое помещение (надземное, проектируемое)			




Инд. № подл.	Подп. и дата	Взам. инд. №

Изм.	Кол.уч.	Лист	№ док.	Подп.	Дата			
							Стадия	Лист
								1.1
						Трубы лист 1		

Согласовано

Инв. № подл. Подп. и дата Взам. инв. №

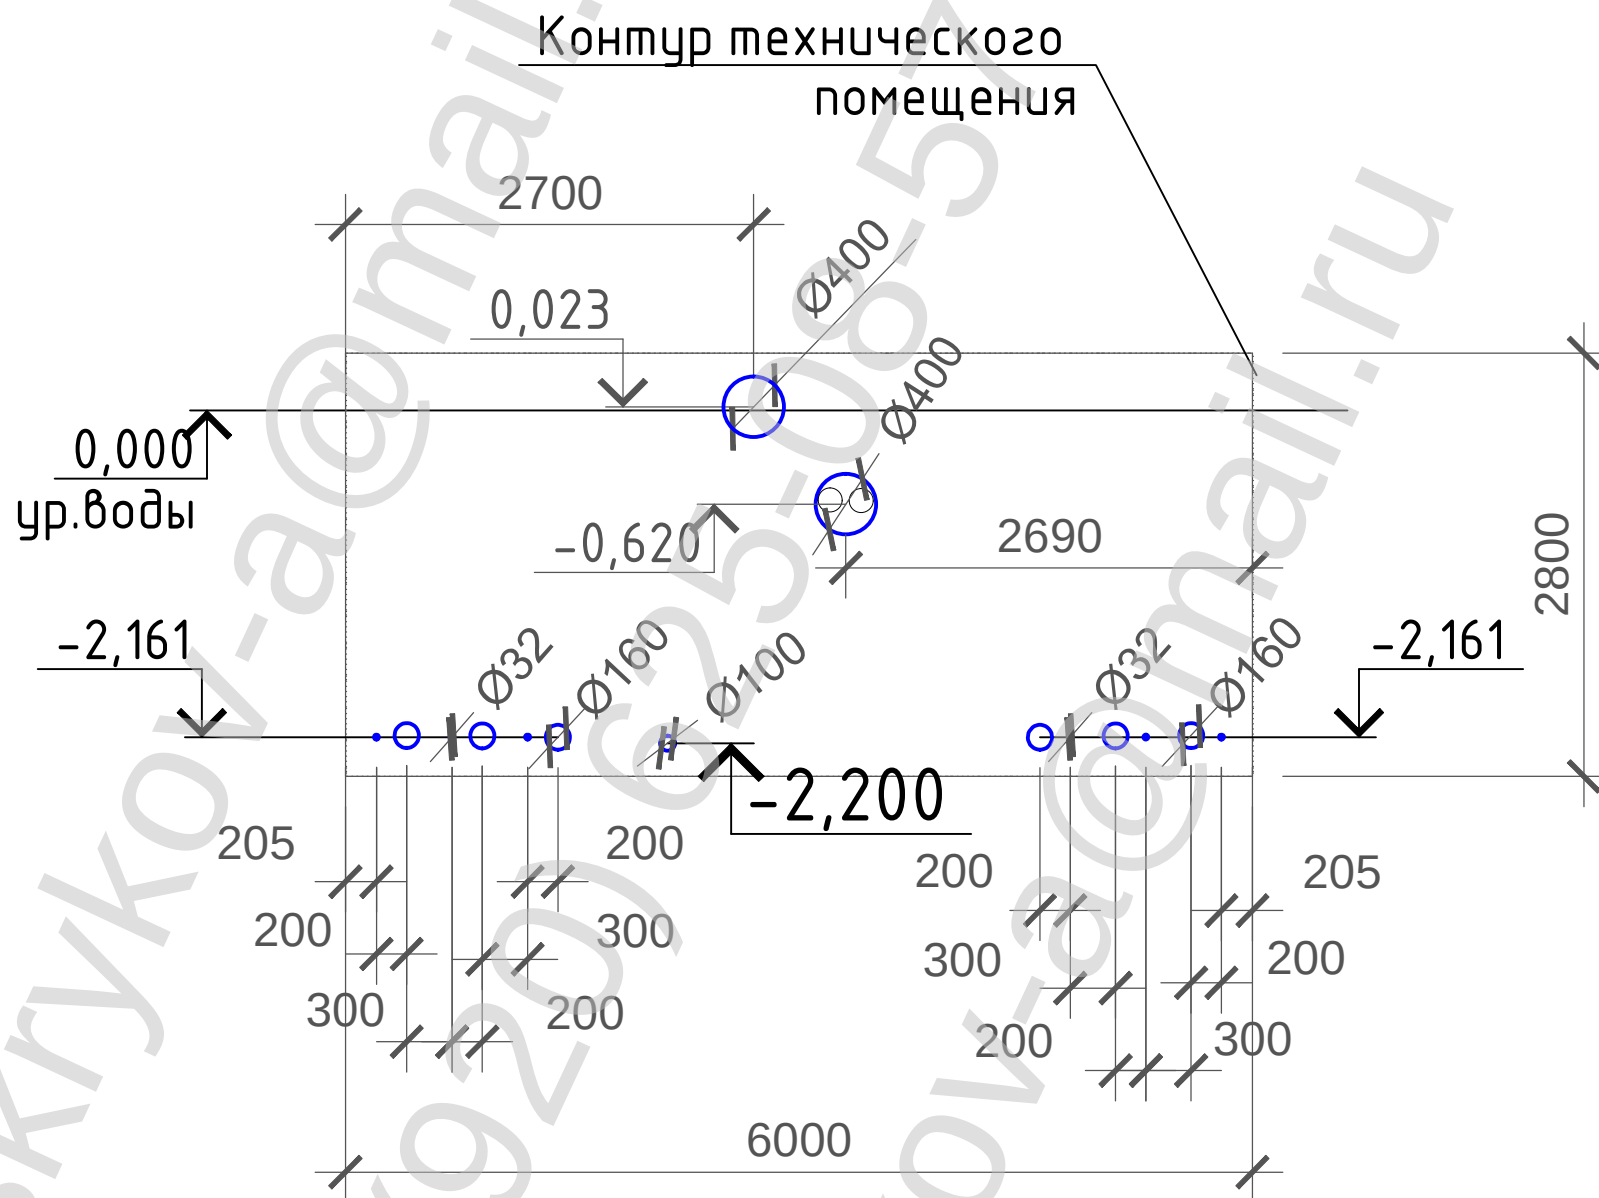

Изм.	Кол. уч.	Лист	№ док.	Подп.	Дата		Стадия	Лист	Листов
								1.2	
						Трубы лист 2			