


Схема принципиальная системы видеонаблюдения и видеодомофона

Коммутационный шкаф КШ (9U)

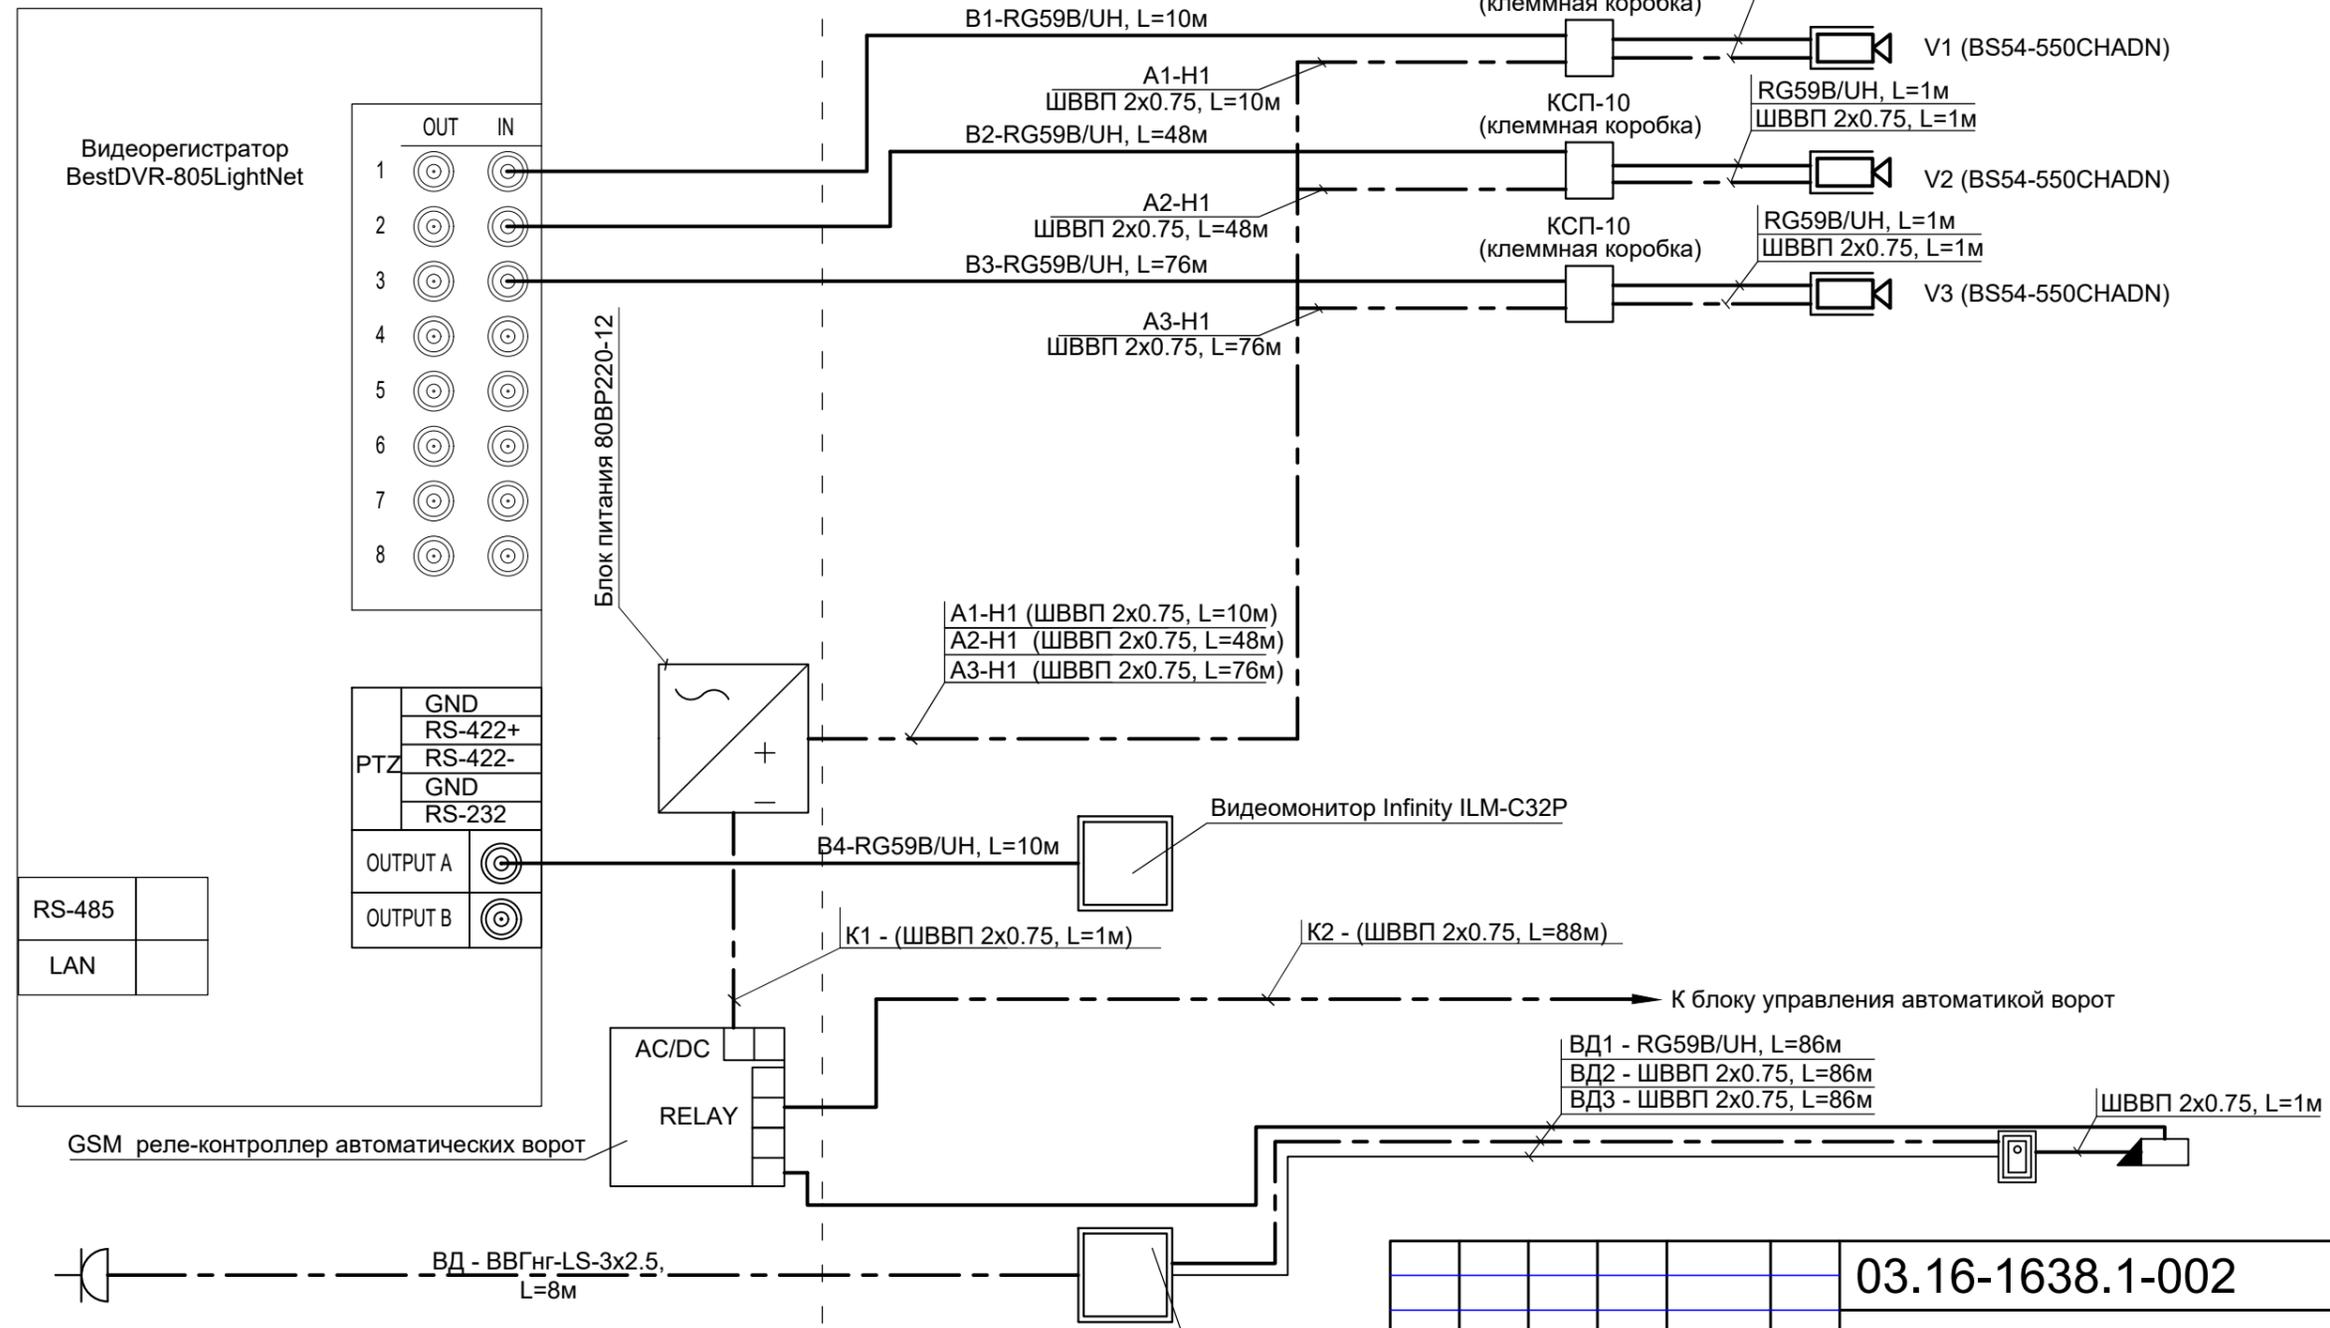

Взам.инв.№
Подп. и дата
Инв.№подл.

03.16-1638.1-002						ССБ		
Ямало-Ненецкий автономный округ, г.Лабытнанги, ул.Советская								
Изм.	Кол.уч	Лист	№ док.	Подпись	Дата	Благоустройство территории служебно-технического здания		
Проектир.						Стадия	Лист	Листов
Проверил						Р	10	
Нач.ПСО						Схема принципиальная системы видеонаблюдения и видеодомофона.		