

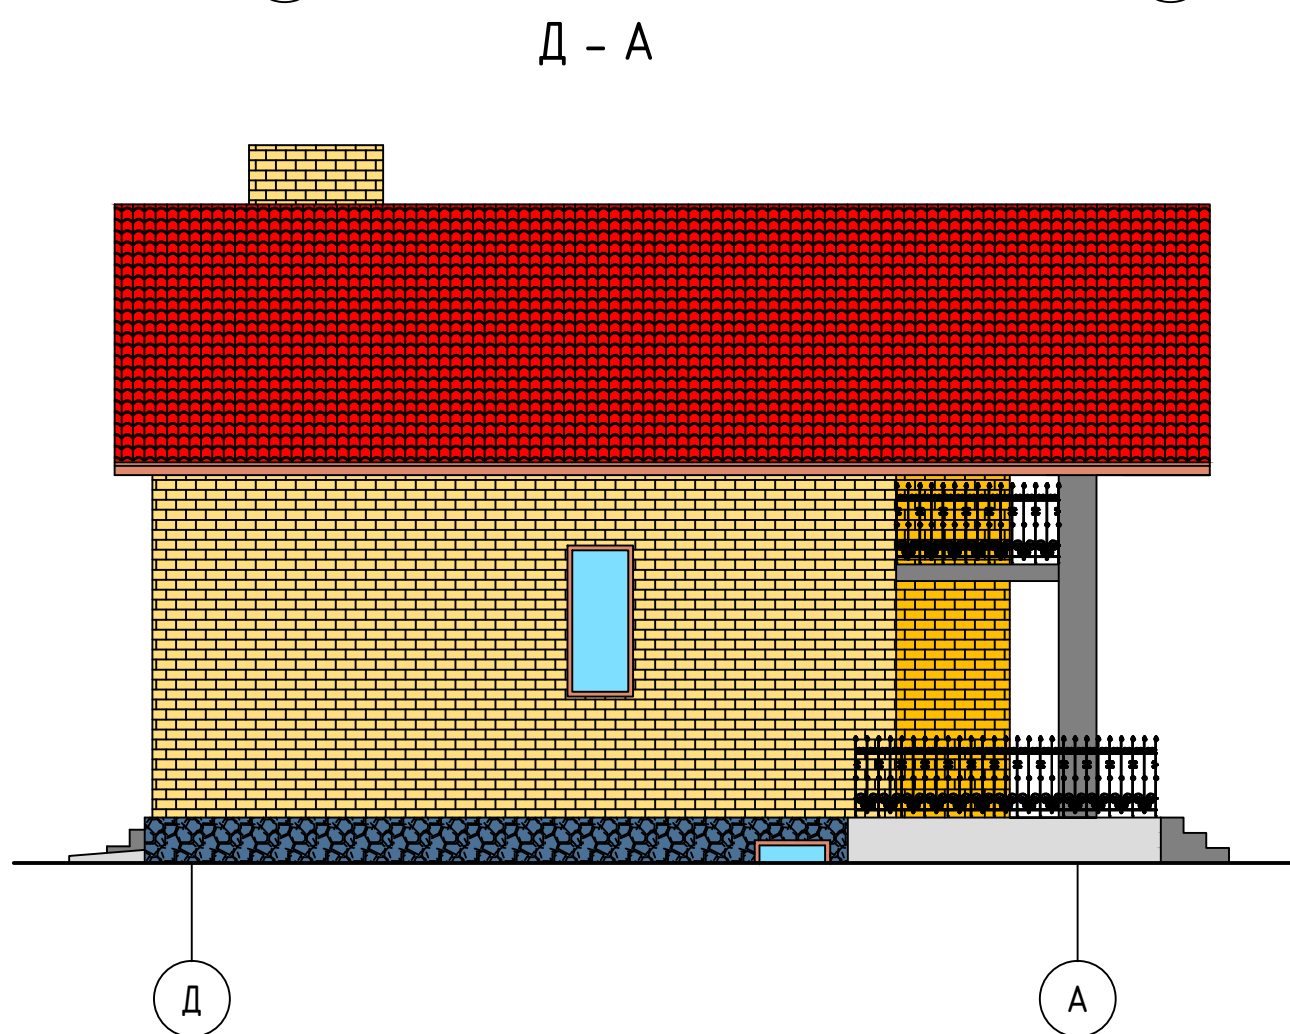


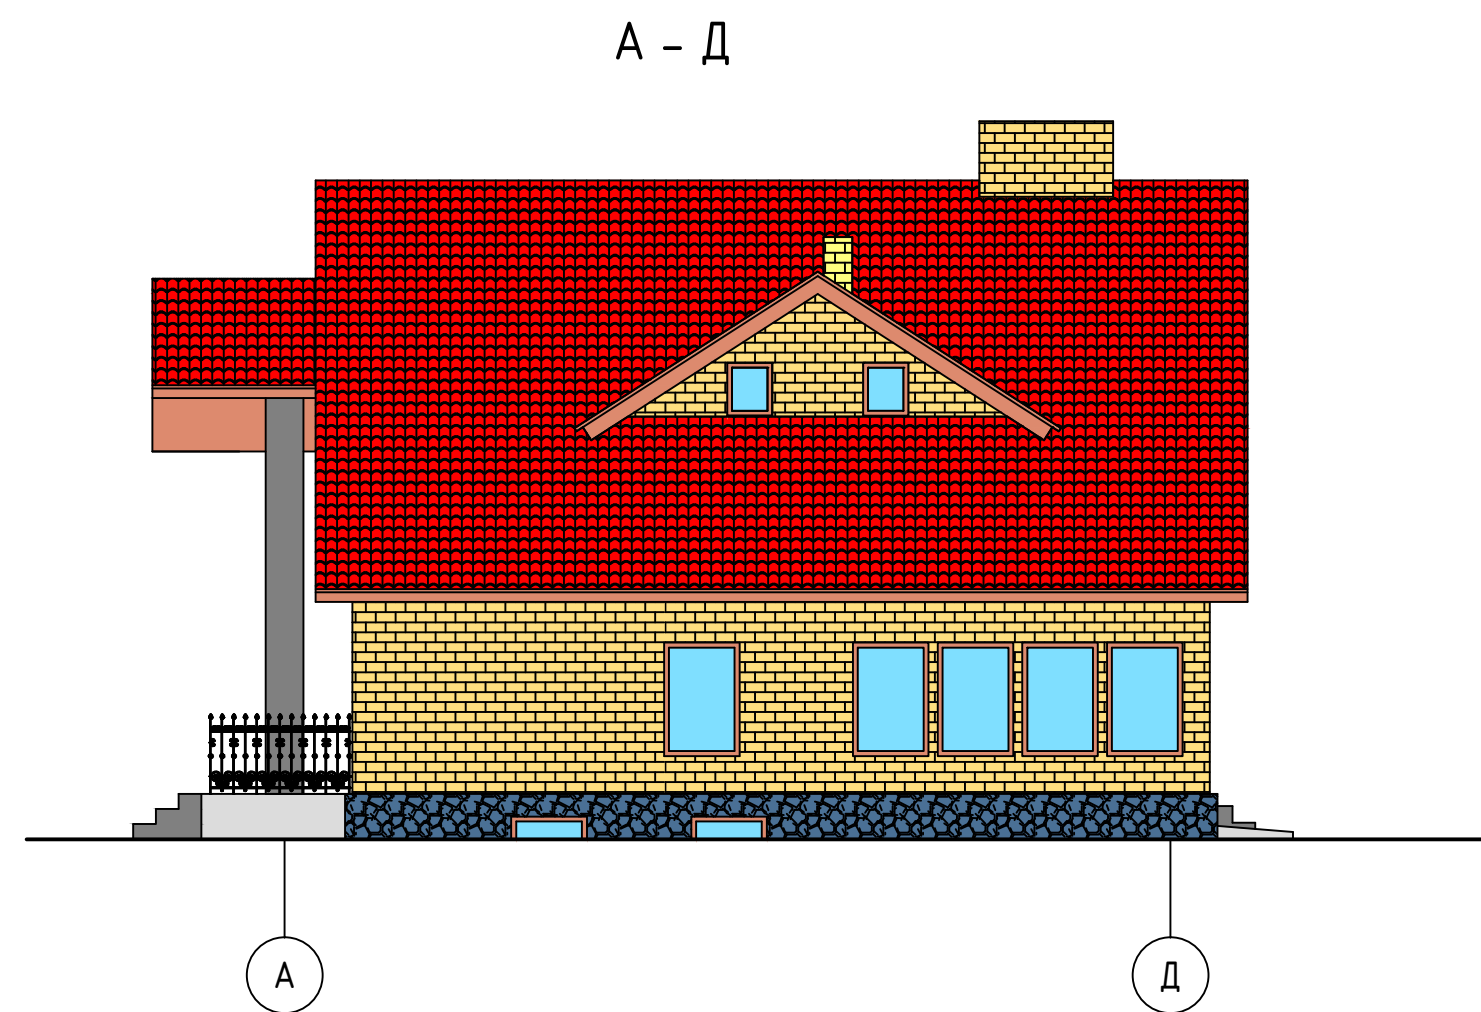


№	Наименование	Площадь
1	Компедж	200
2	Баня	50
3	Искусственный прудик	54
	Площадь построек	250
	Площадь дорожек	116.1
	Площадь озеленения	462.6
	Общая площадь	828.7


Условные обозначения

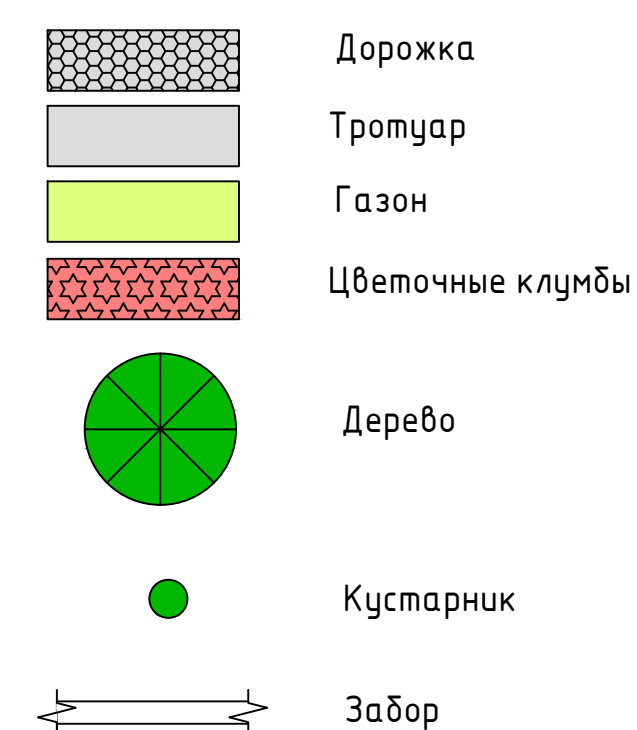


План благоустройства участка

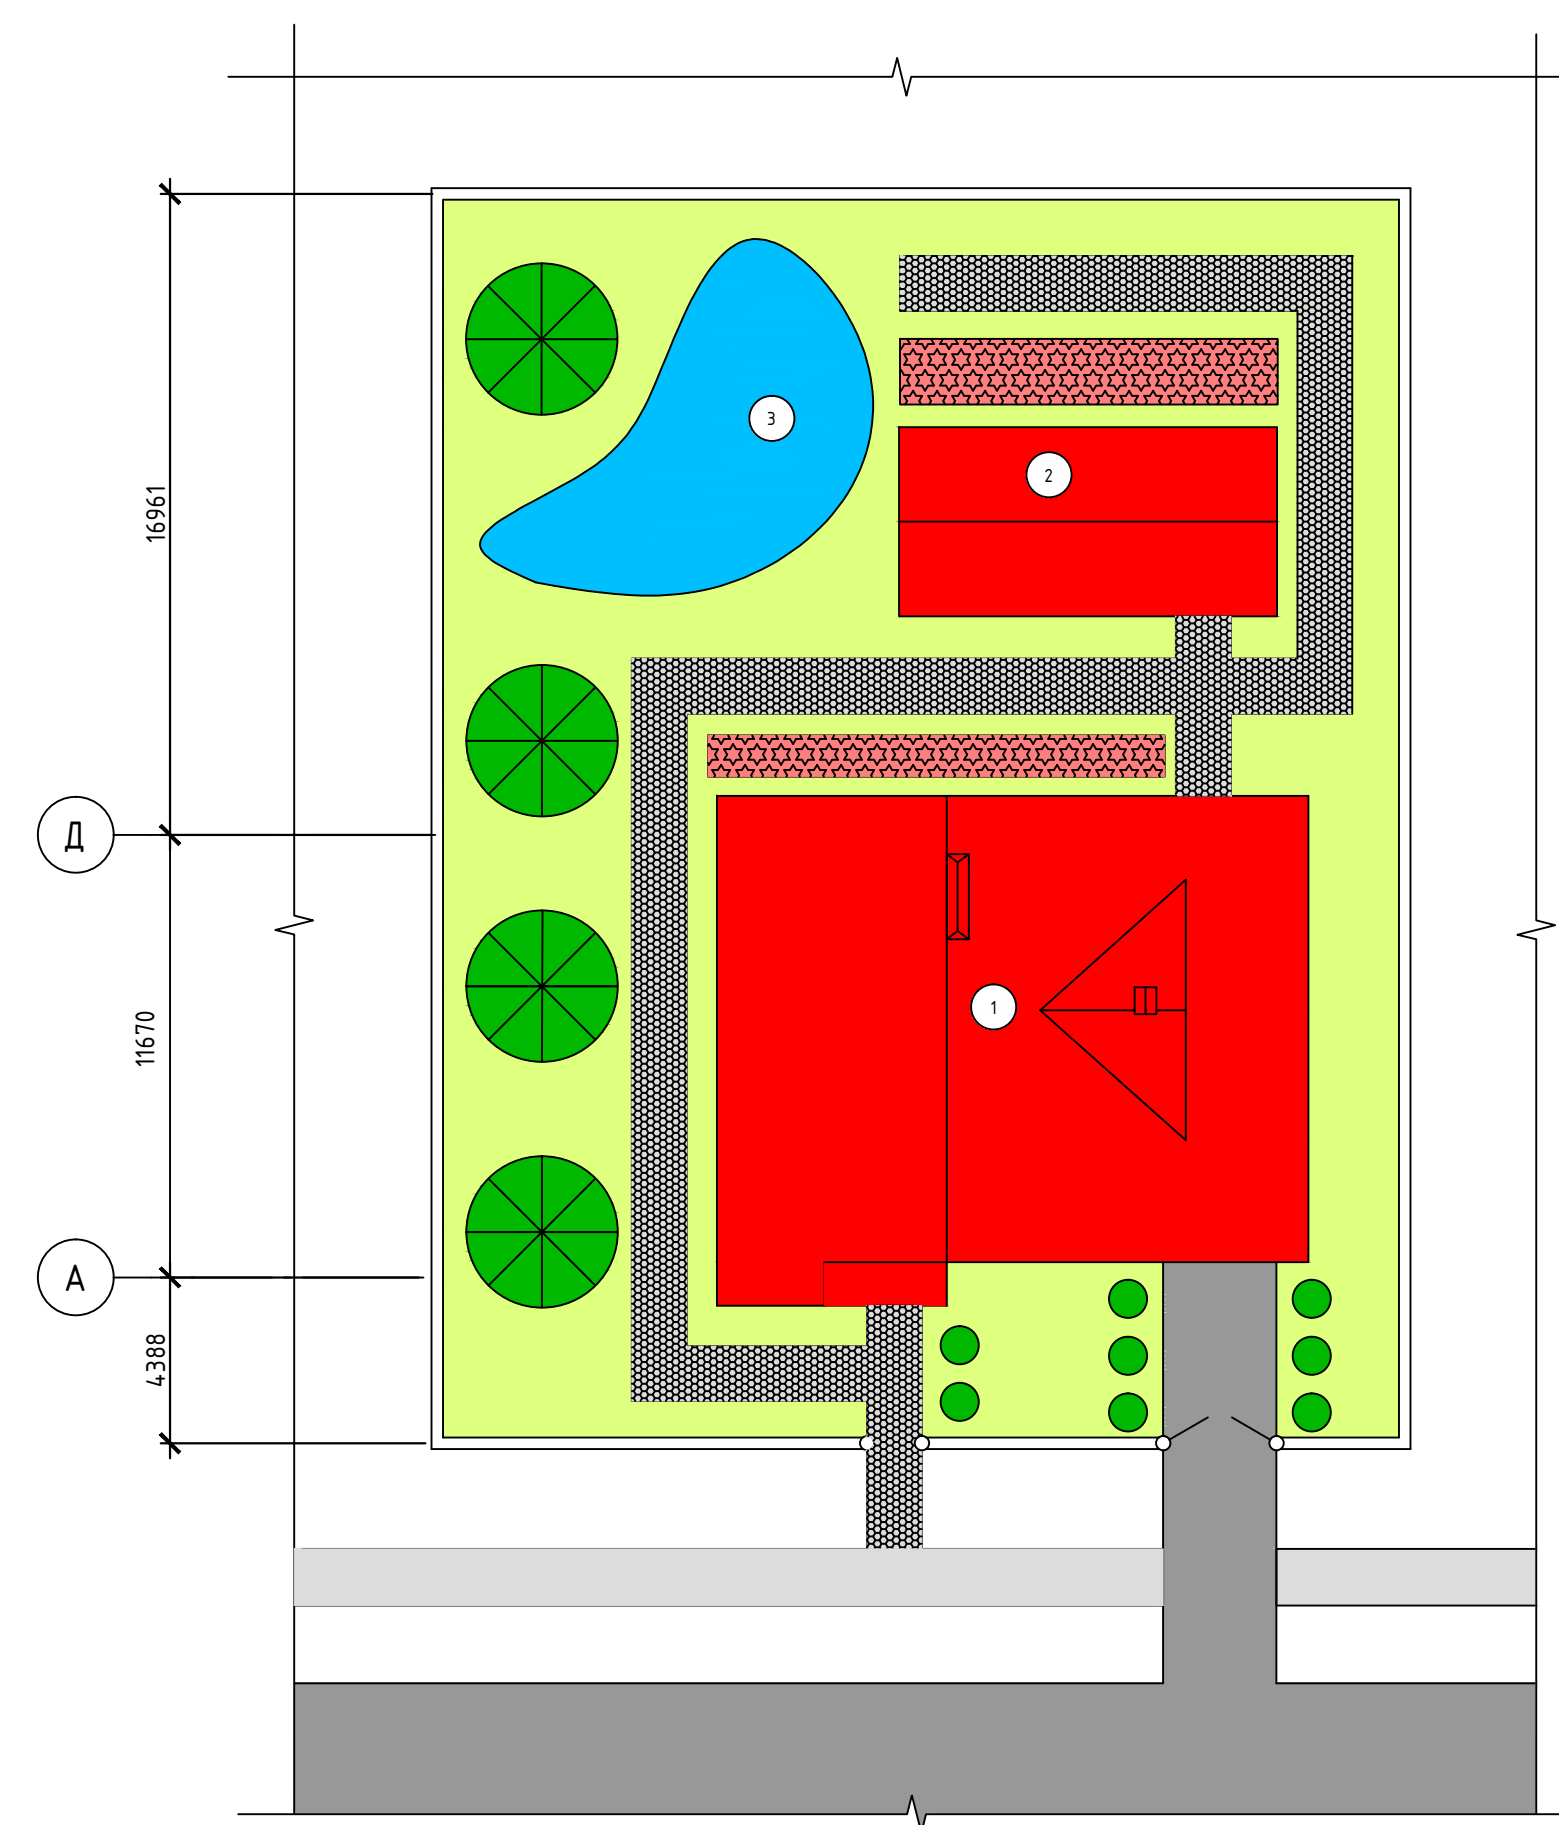



План подвала

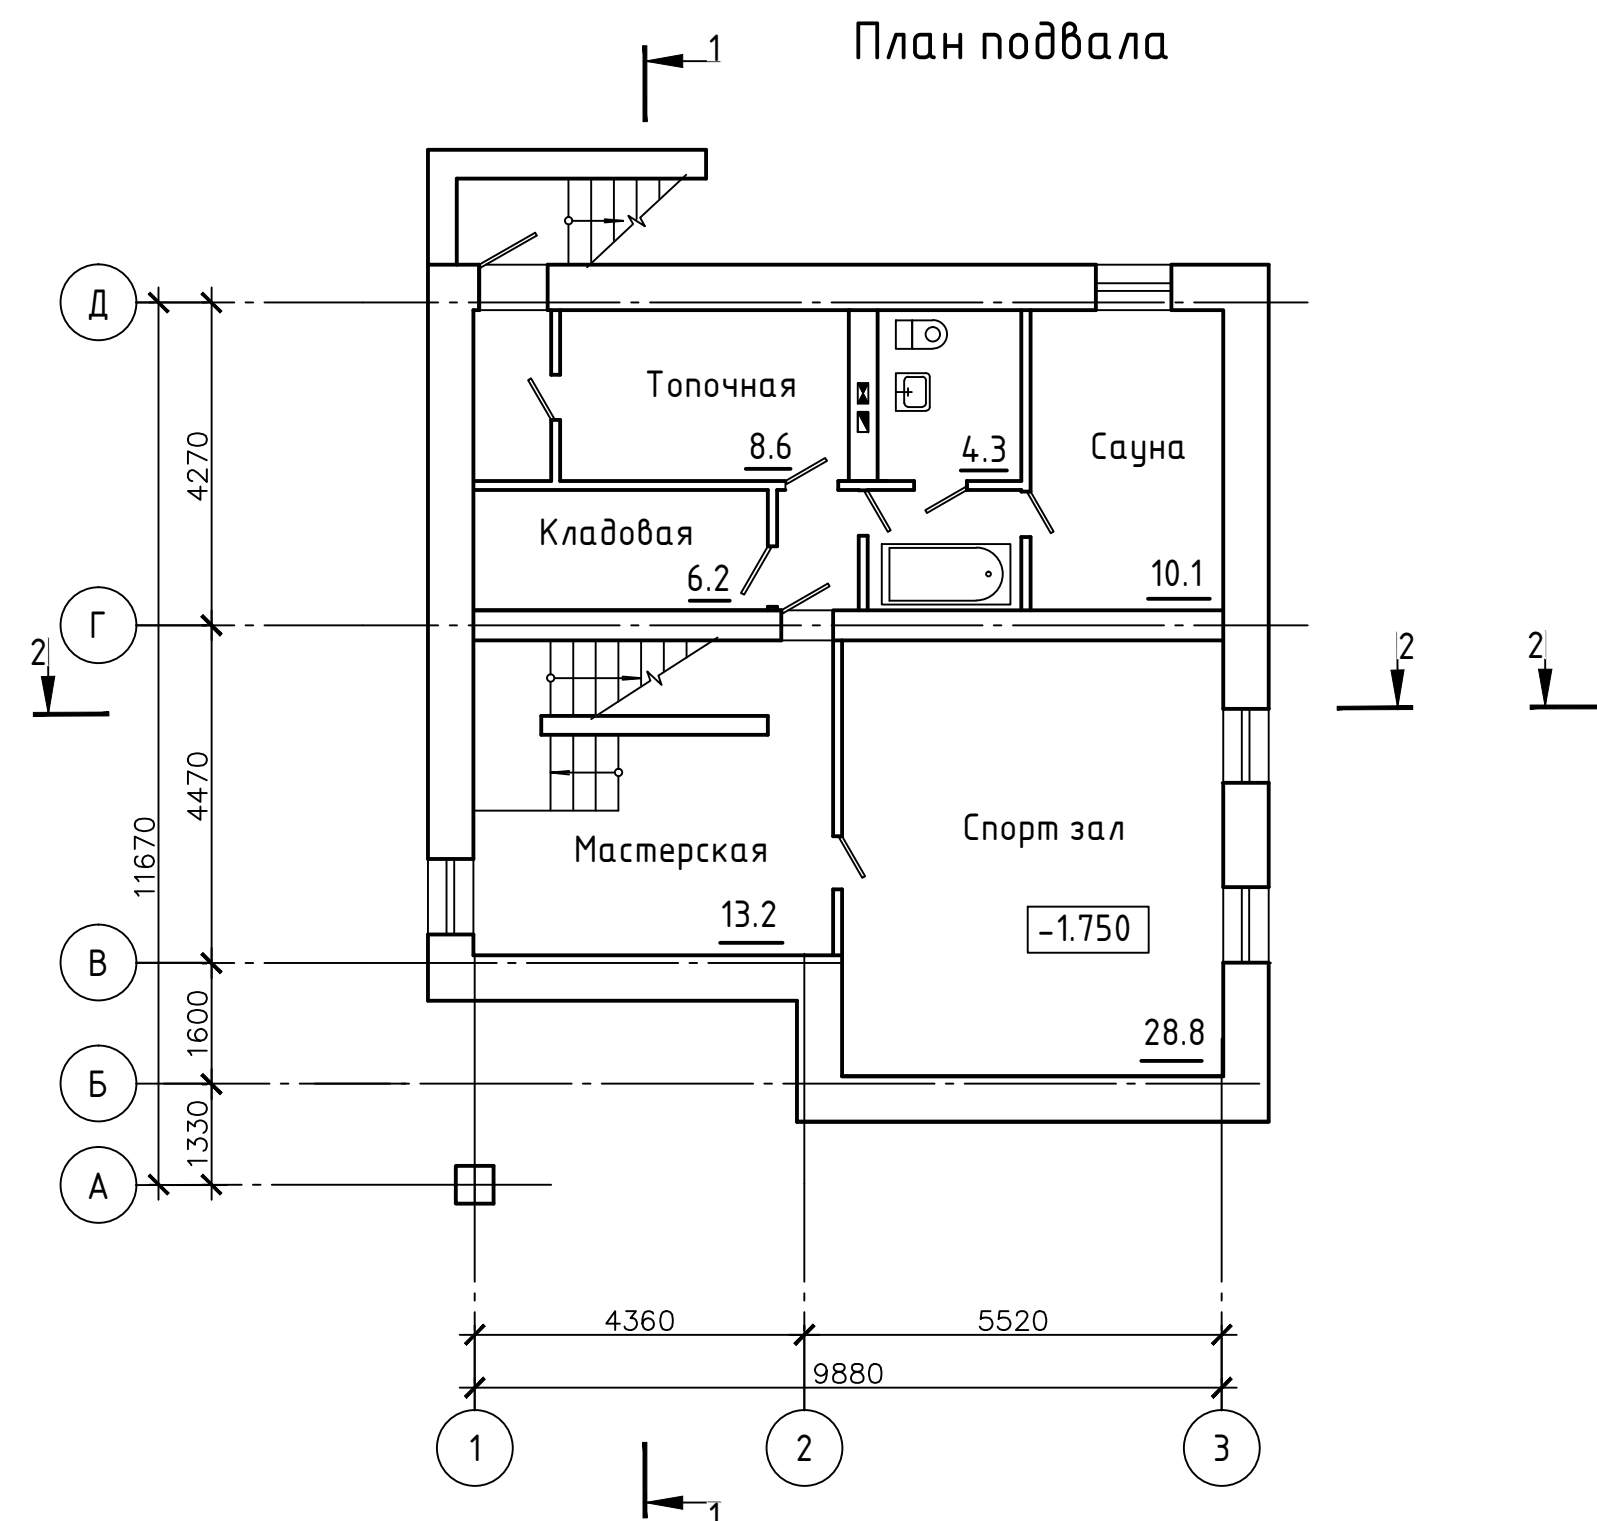

План первого этажа

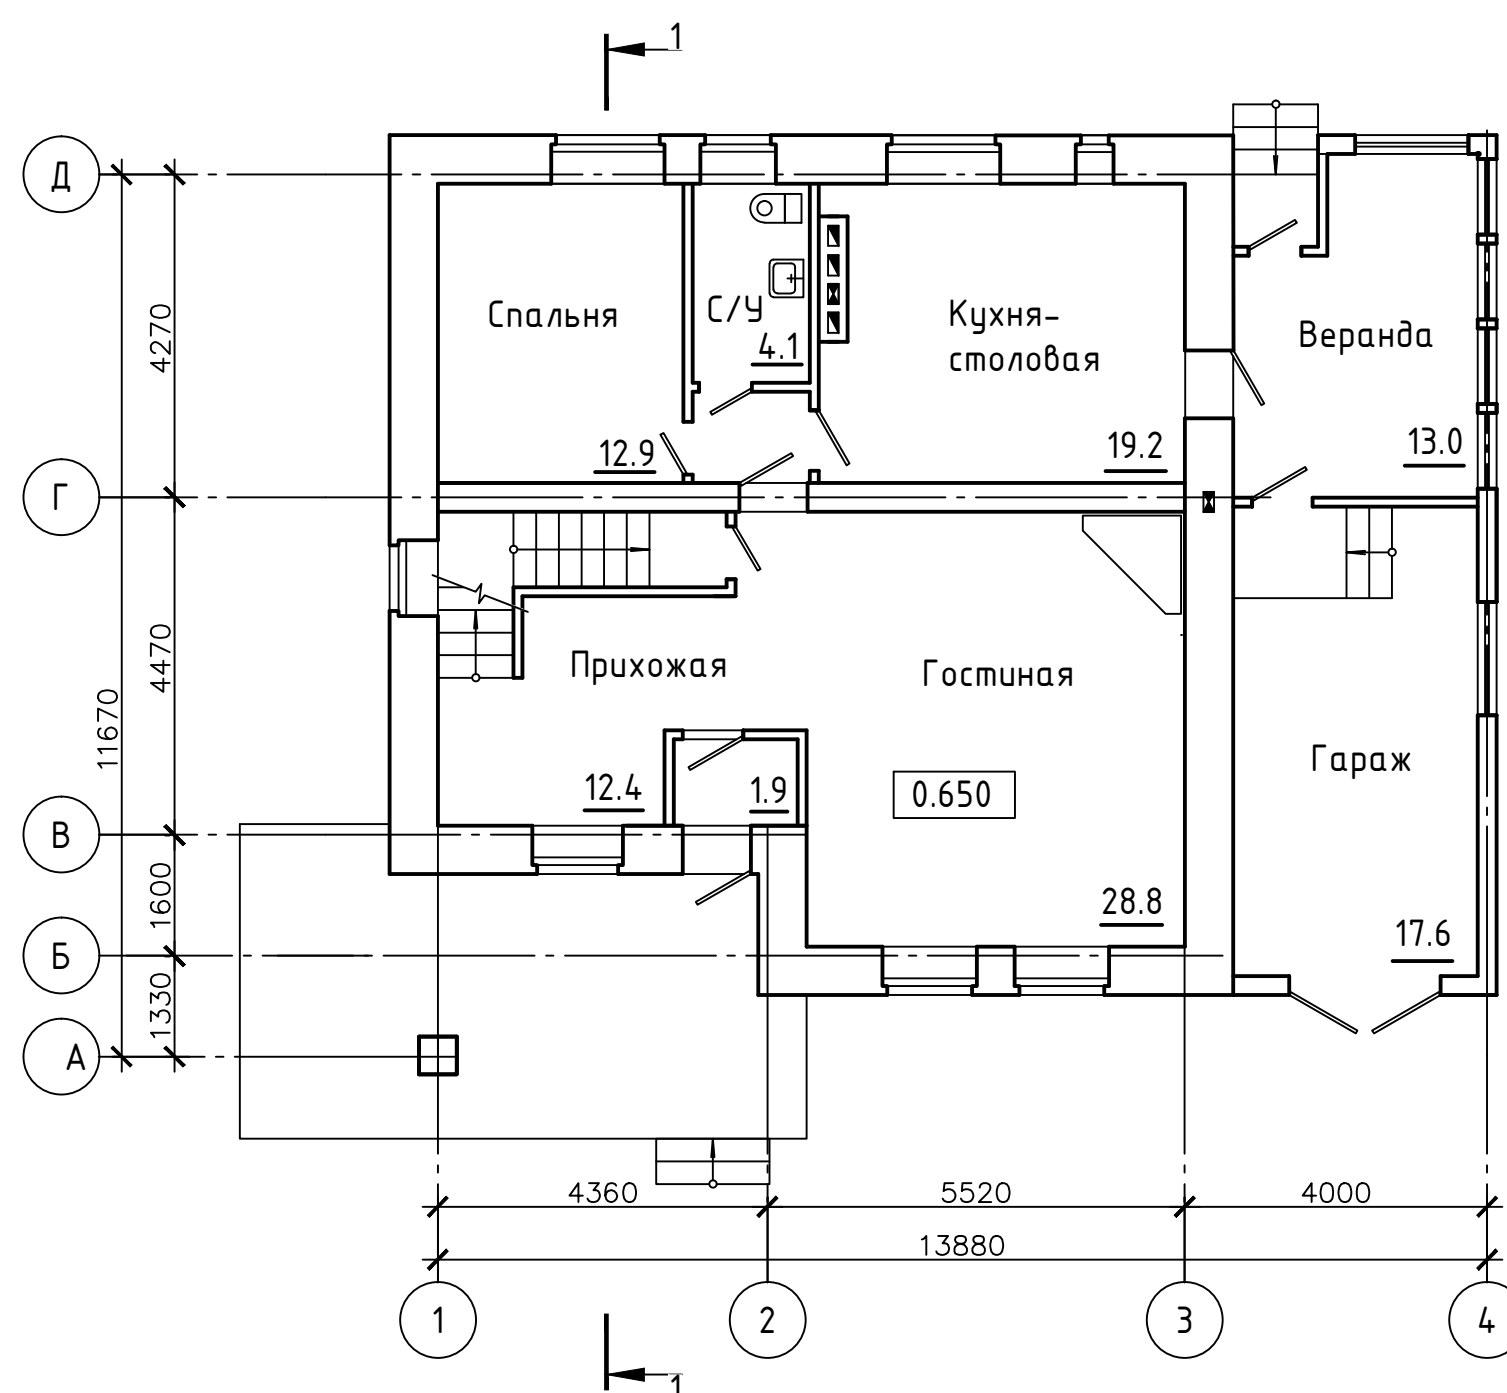

План мансардного этажа

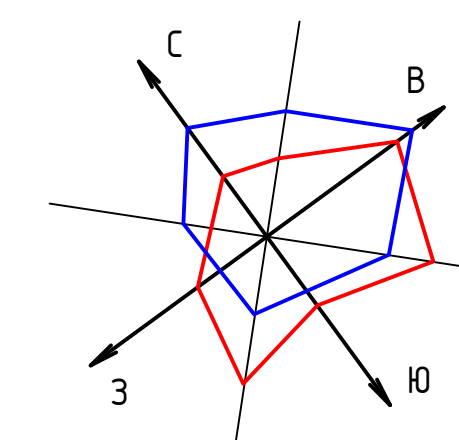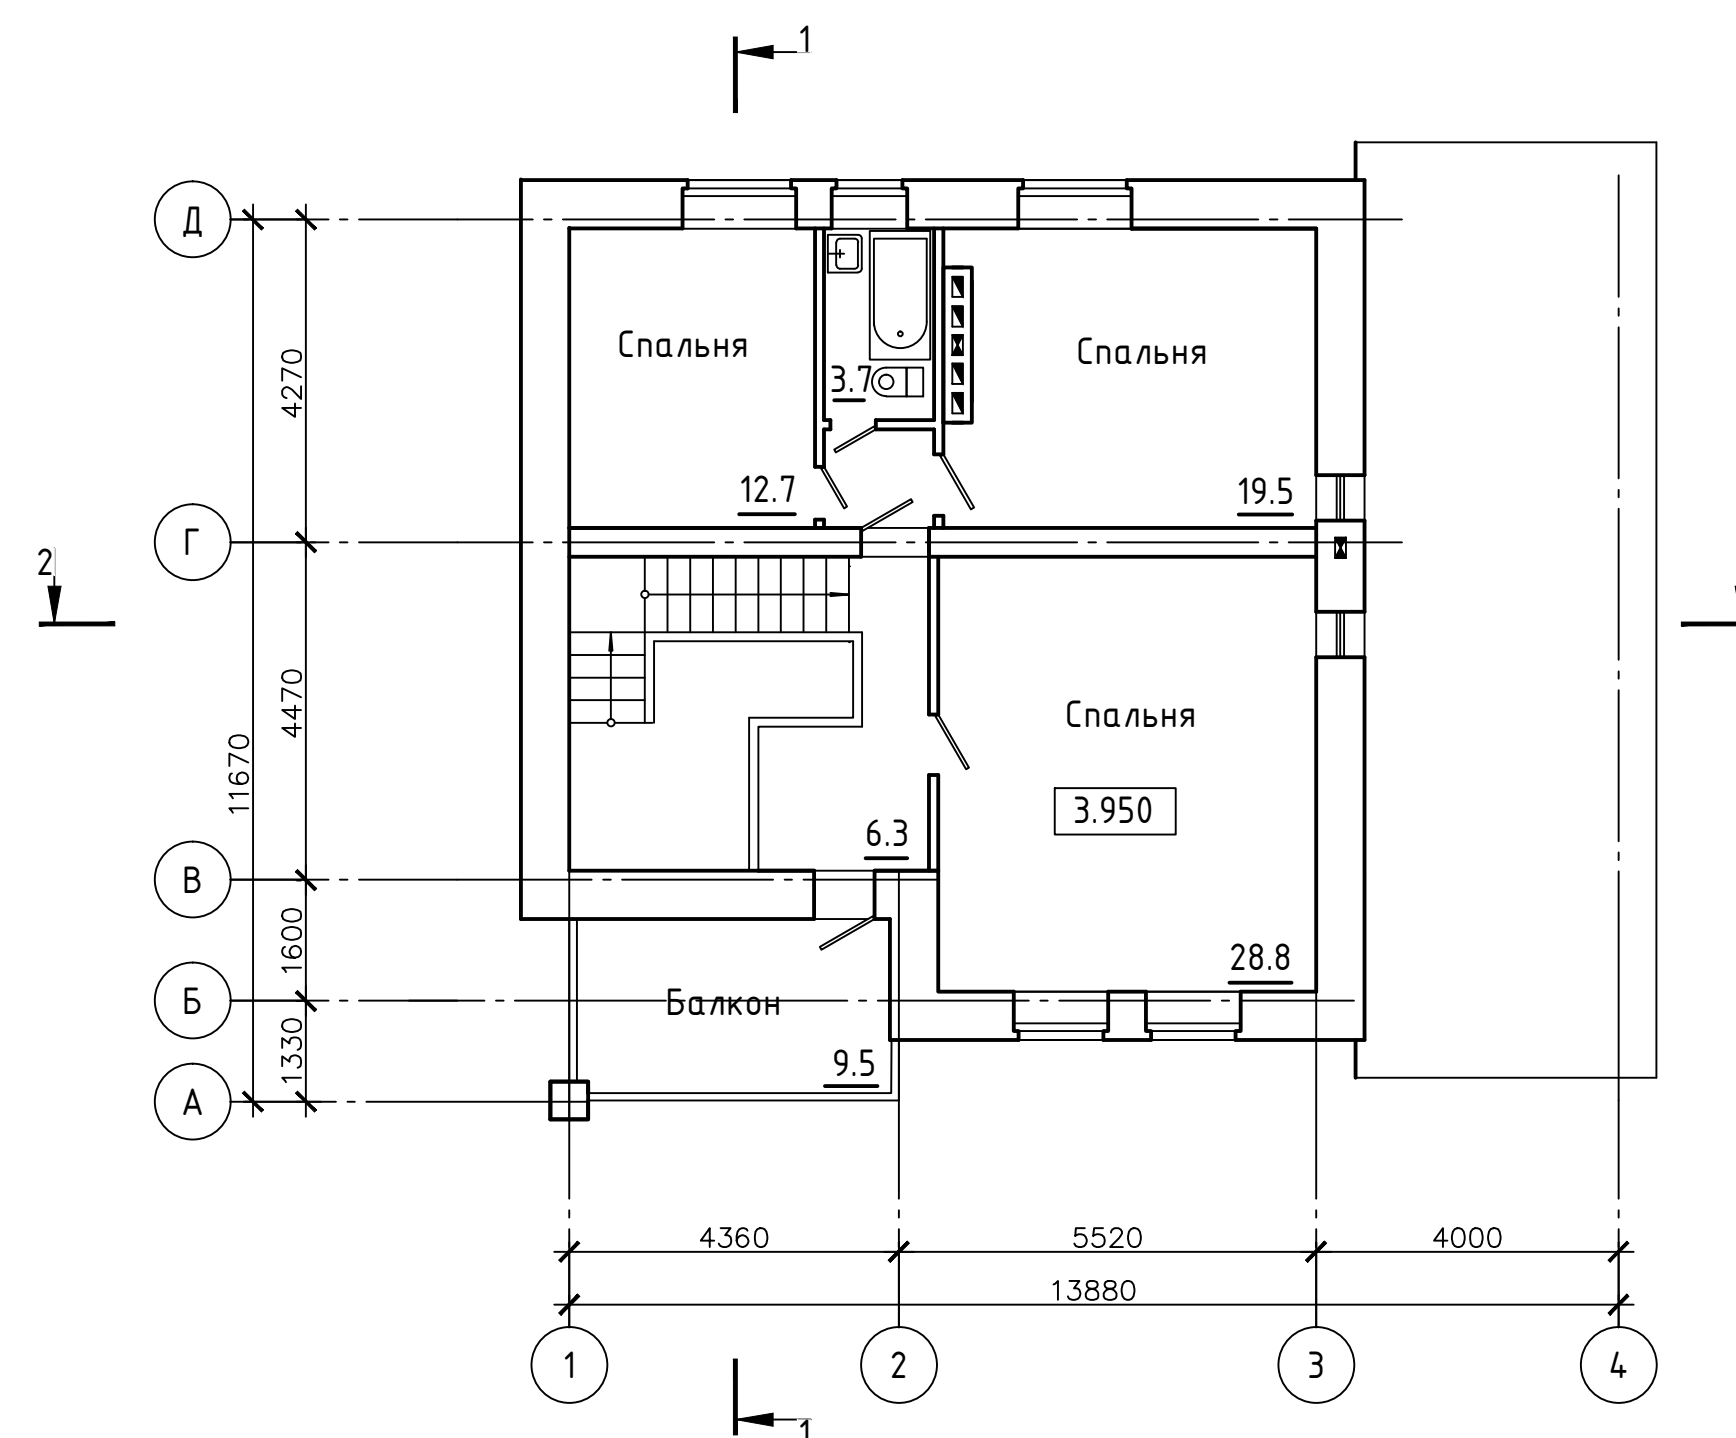[illegible]