N П.П	НАИМЕНОВАНИЕ ПОМЕЩЕНИЯ	ПЛОЩАДЬ М2
1	Вент. камера	52.35
2	Коридор	8.57
3	Лестницы	16.300

ОБЩАЯ ПЛОЩАДЬ 7.200М2

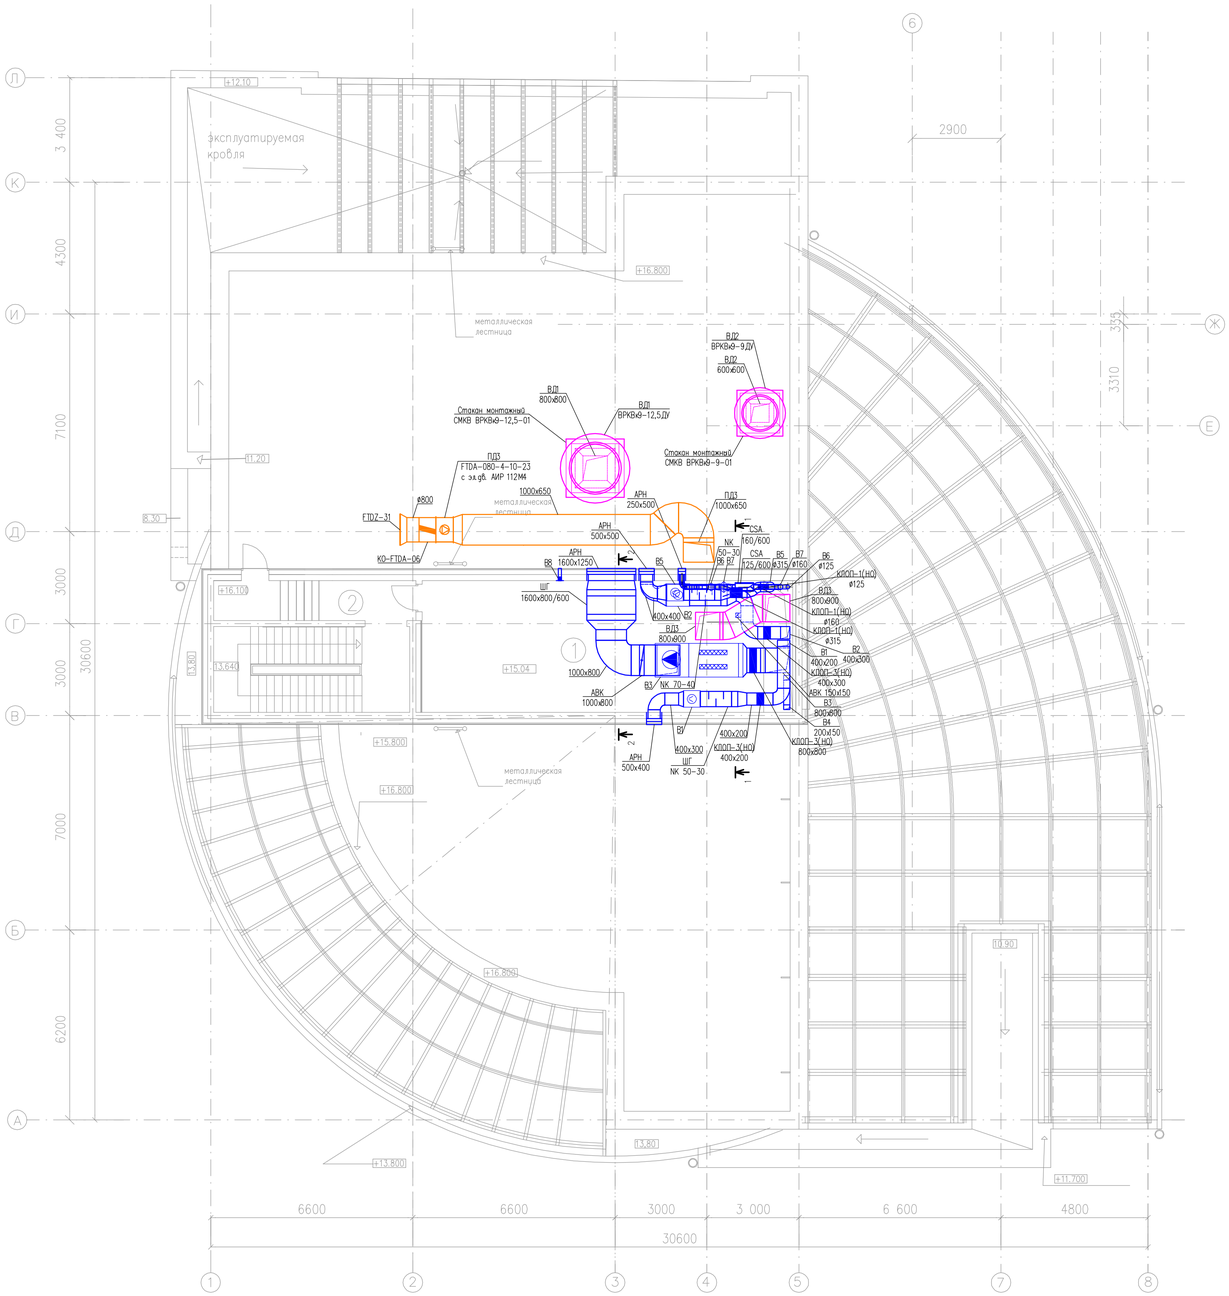

2–2

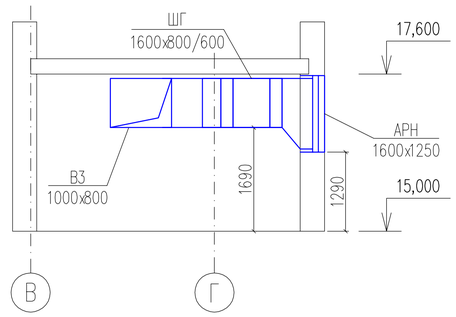

1–1

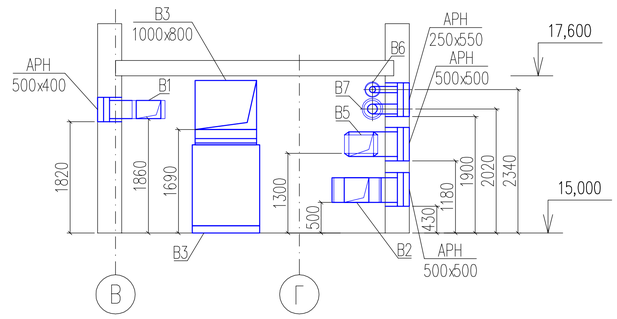

ОВ

Мартынова
Корнеев
Кожевников

Отопление, вентиляция, кондиционирование и противодымная защита

Вентиляция.
План на отм. 15,500.
Разрез 1–1, 2–2.

9

формат А1

Согласовано

инв.N подл. | подпись и дата | взам. инв. N

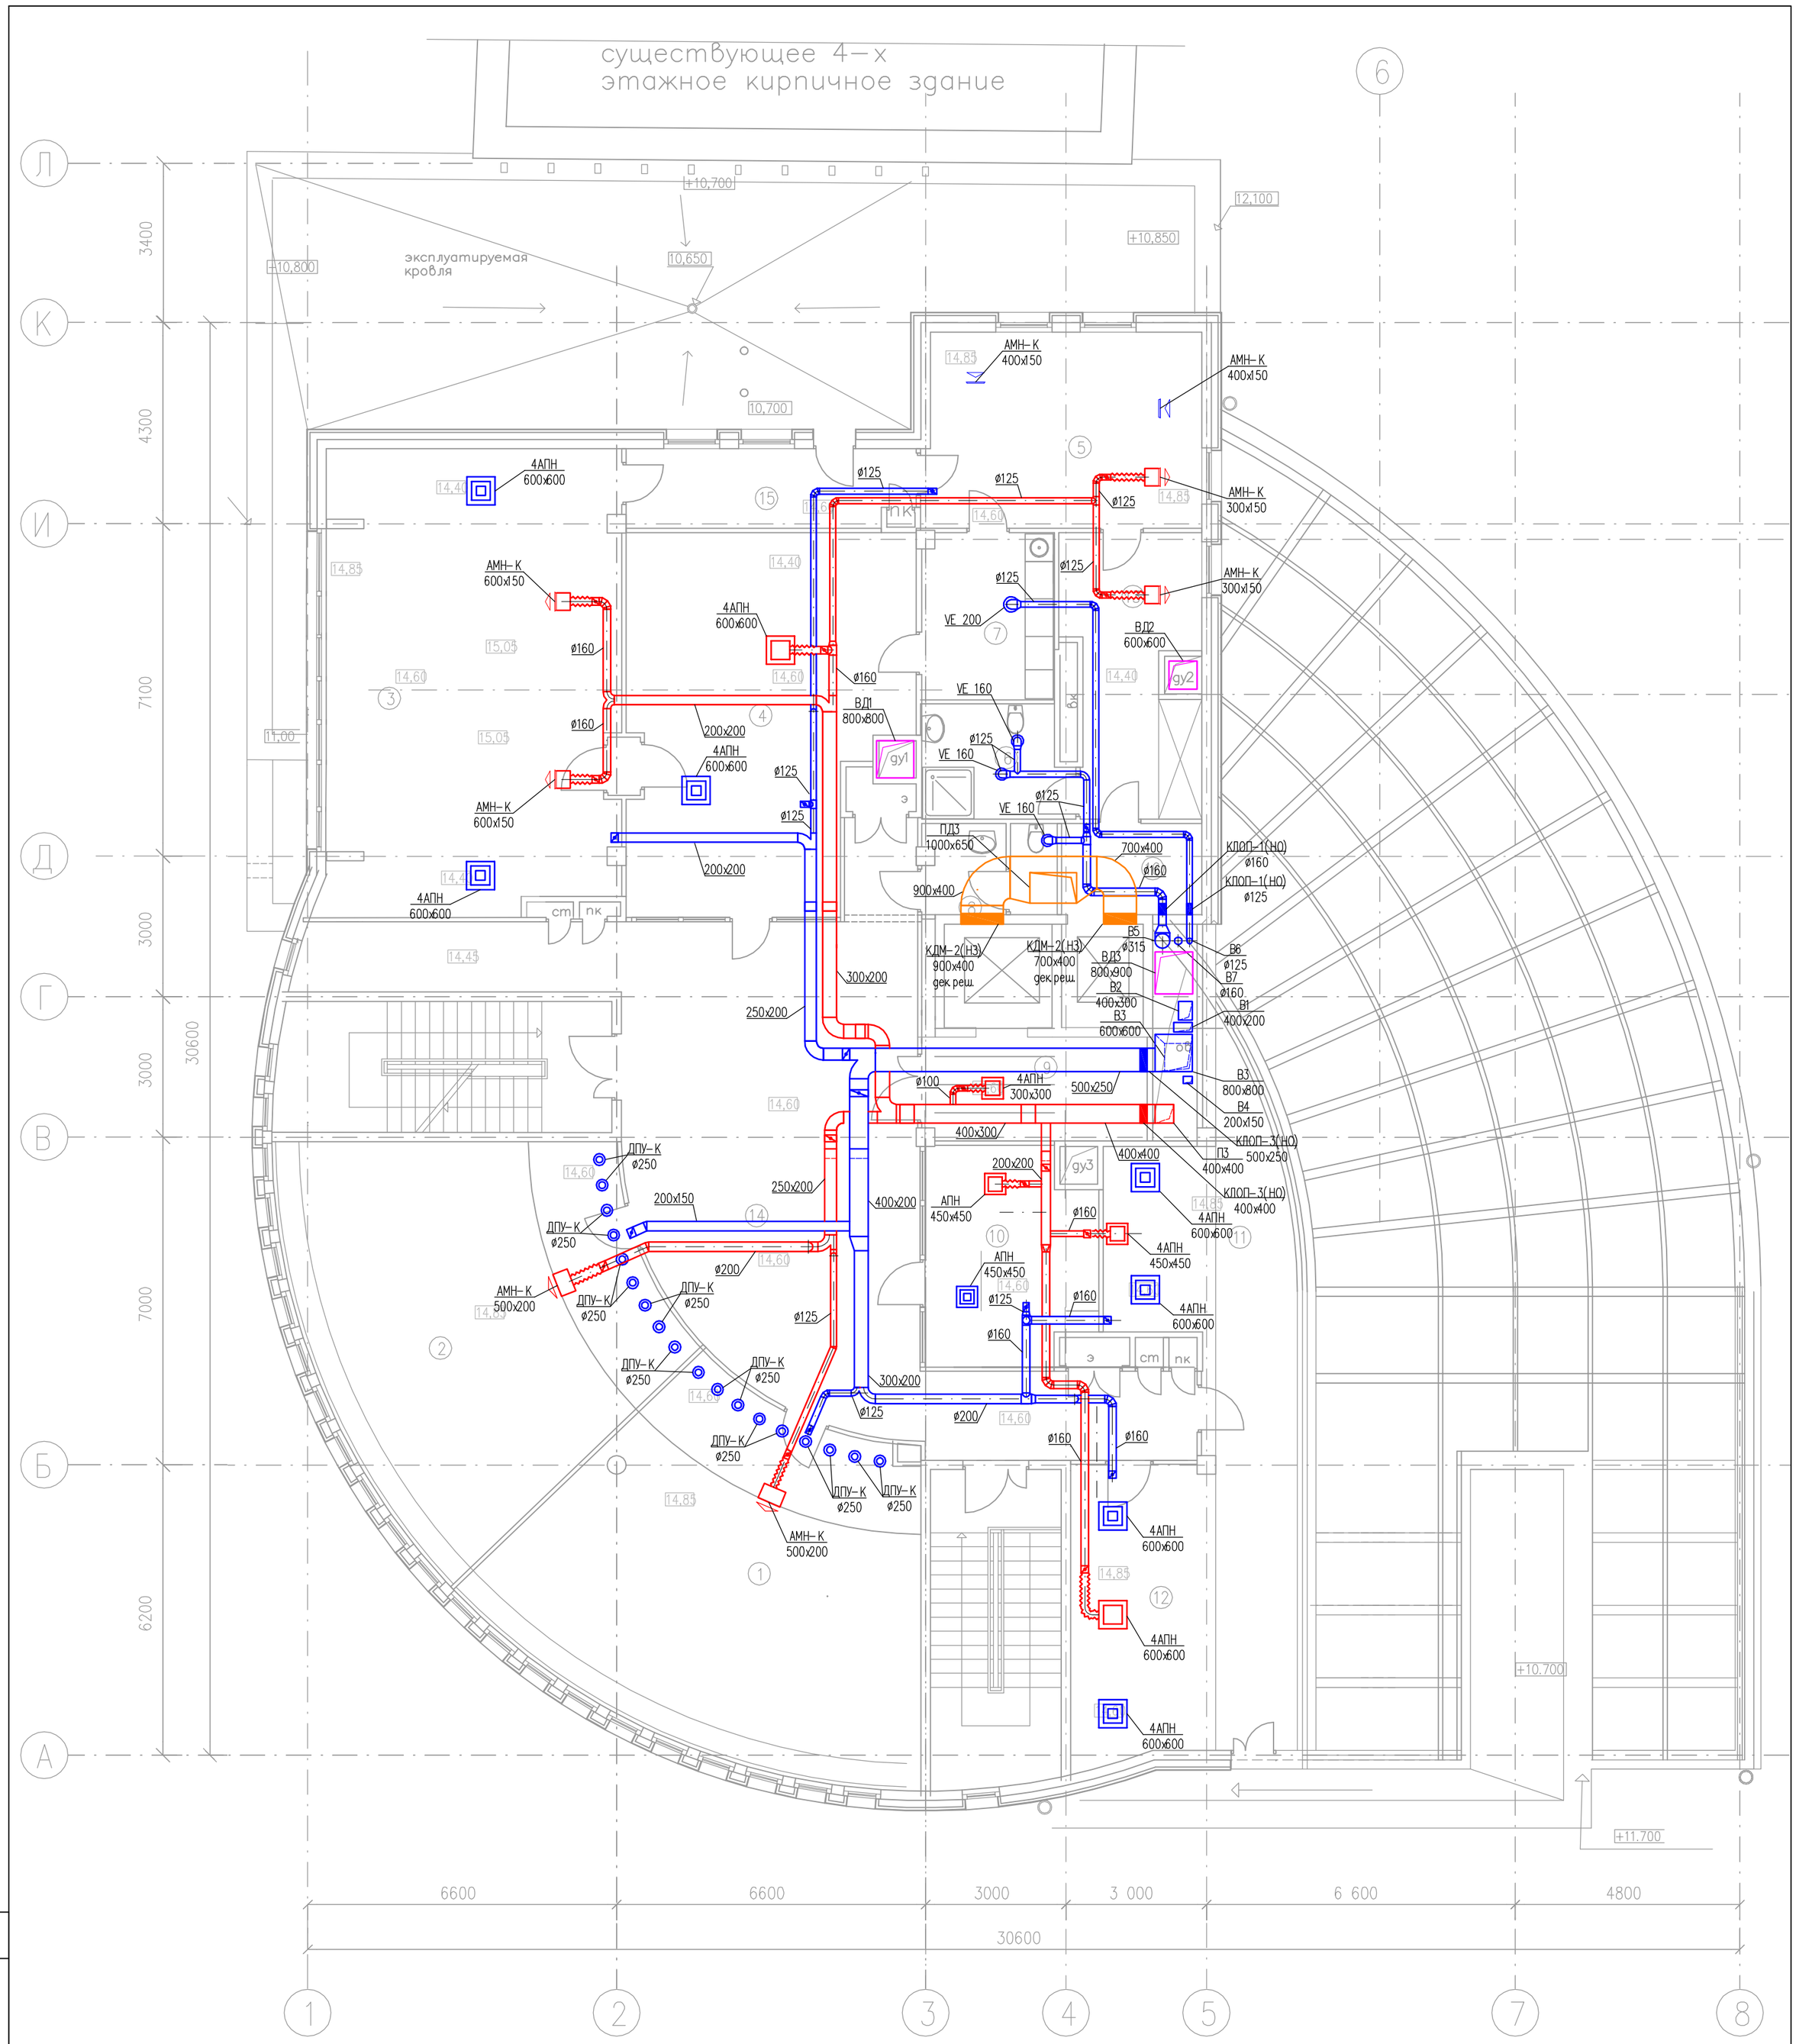

N п.п	НАИМЕНОВАНИЕ ПОМЕЩЕНИЯ	ПЛОЩАДЬ М2
1	Зал переговоров	60.45
2	Кабинет	56.56
3	Кабинет	61.5
4	Приемная	44.7
5	Комната отдыха	24.7
6	С.у.	7.5
7	Кухня	10.1
8	С.у. гостевой	5.5
9	Лифтовой холл	12.4
10	Комната перег.	16.0
11	Кабинет помощника	24.45
12	Офис	29.8
13	Гардеробная	15.9
14	Коридоры и холлы	86.2
15	Коридор	10.2
16	Лифтовой холл VIP	5.6
17	Лестницы 1,2	38.0

Согласовано

взам. инв. N

подпись и дата

инв.N подл.

ОВ

Мартынова
Корнеев
Кожевников

Отопление, вентиляция,
кондиционирование и противодымная защита.

8

Вентиляция.
План 4 этажа.

формат А2

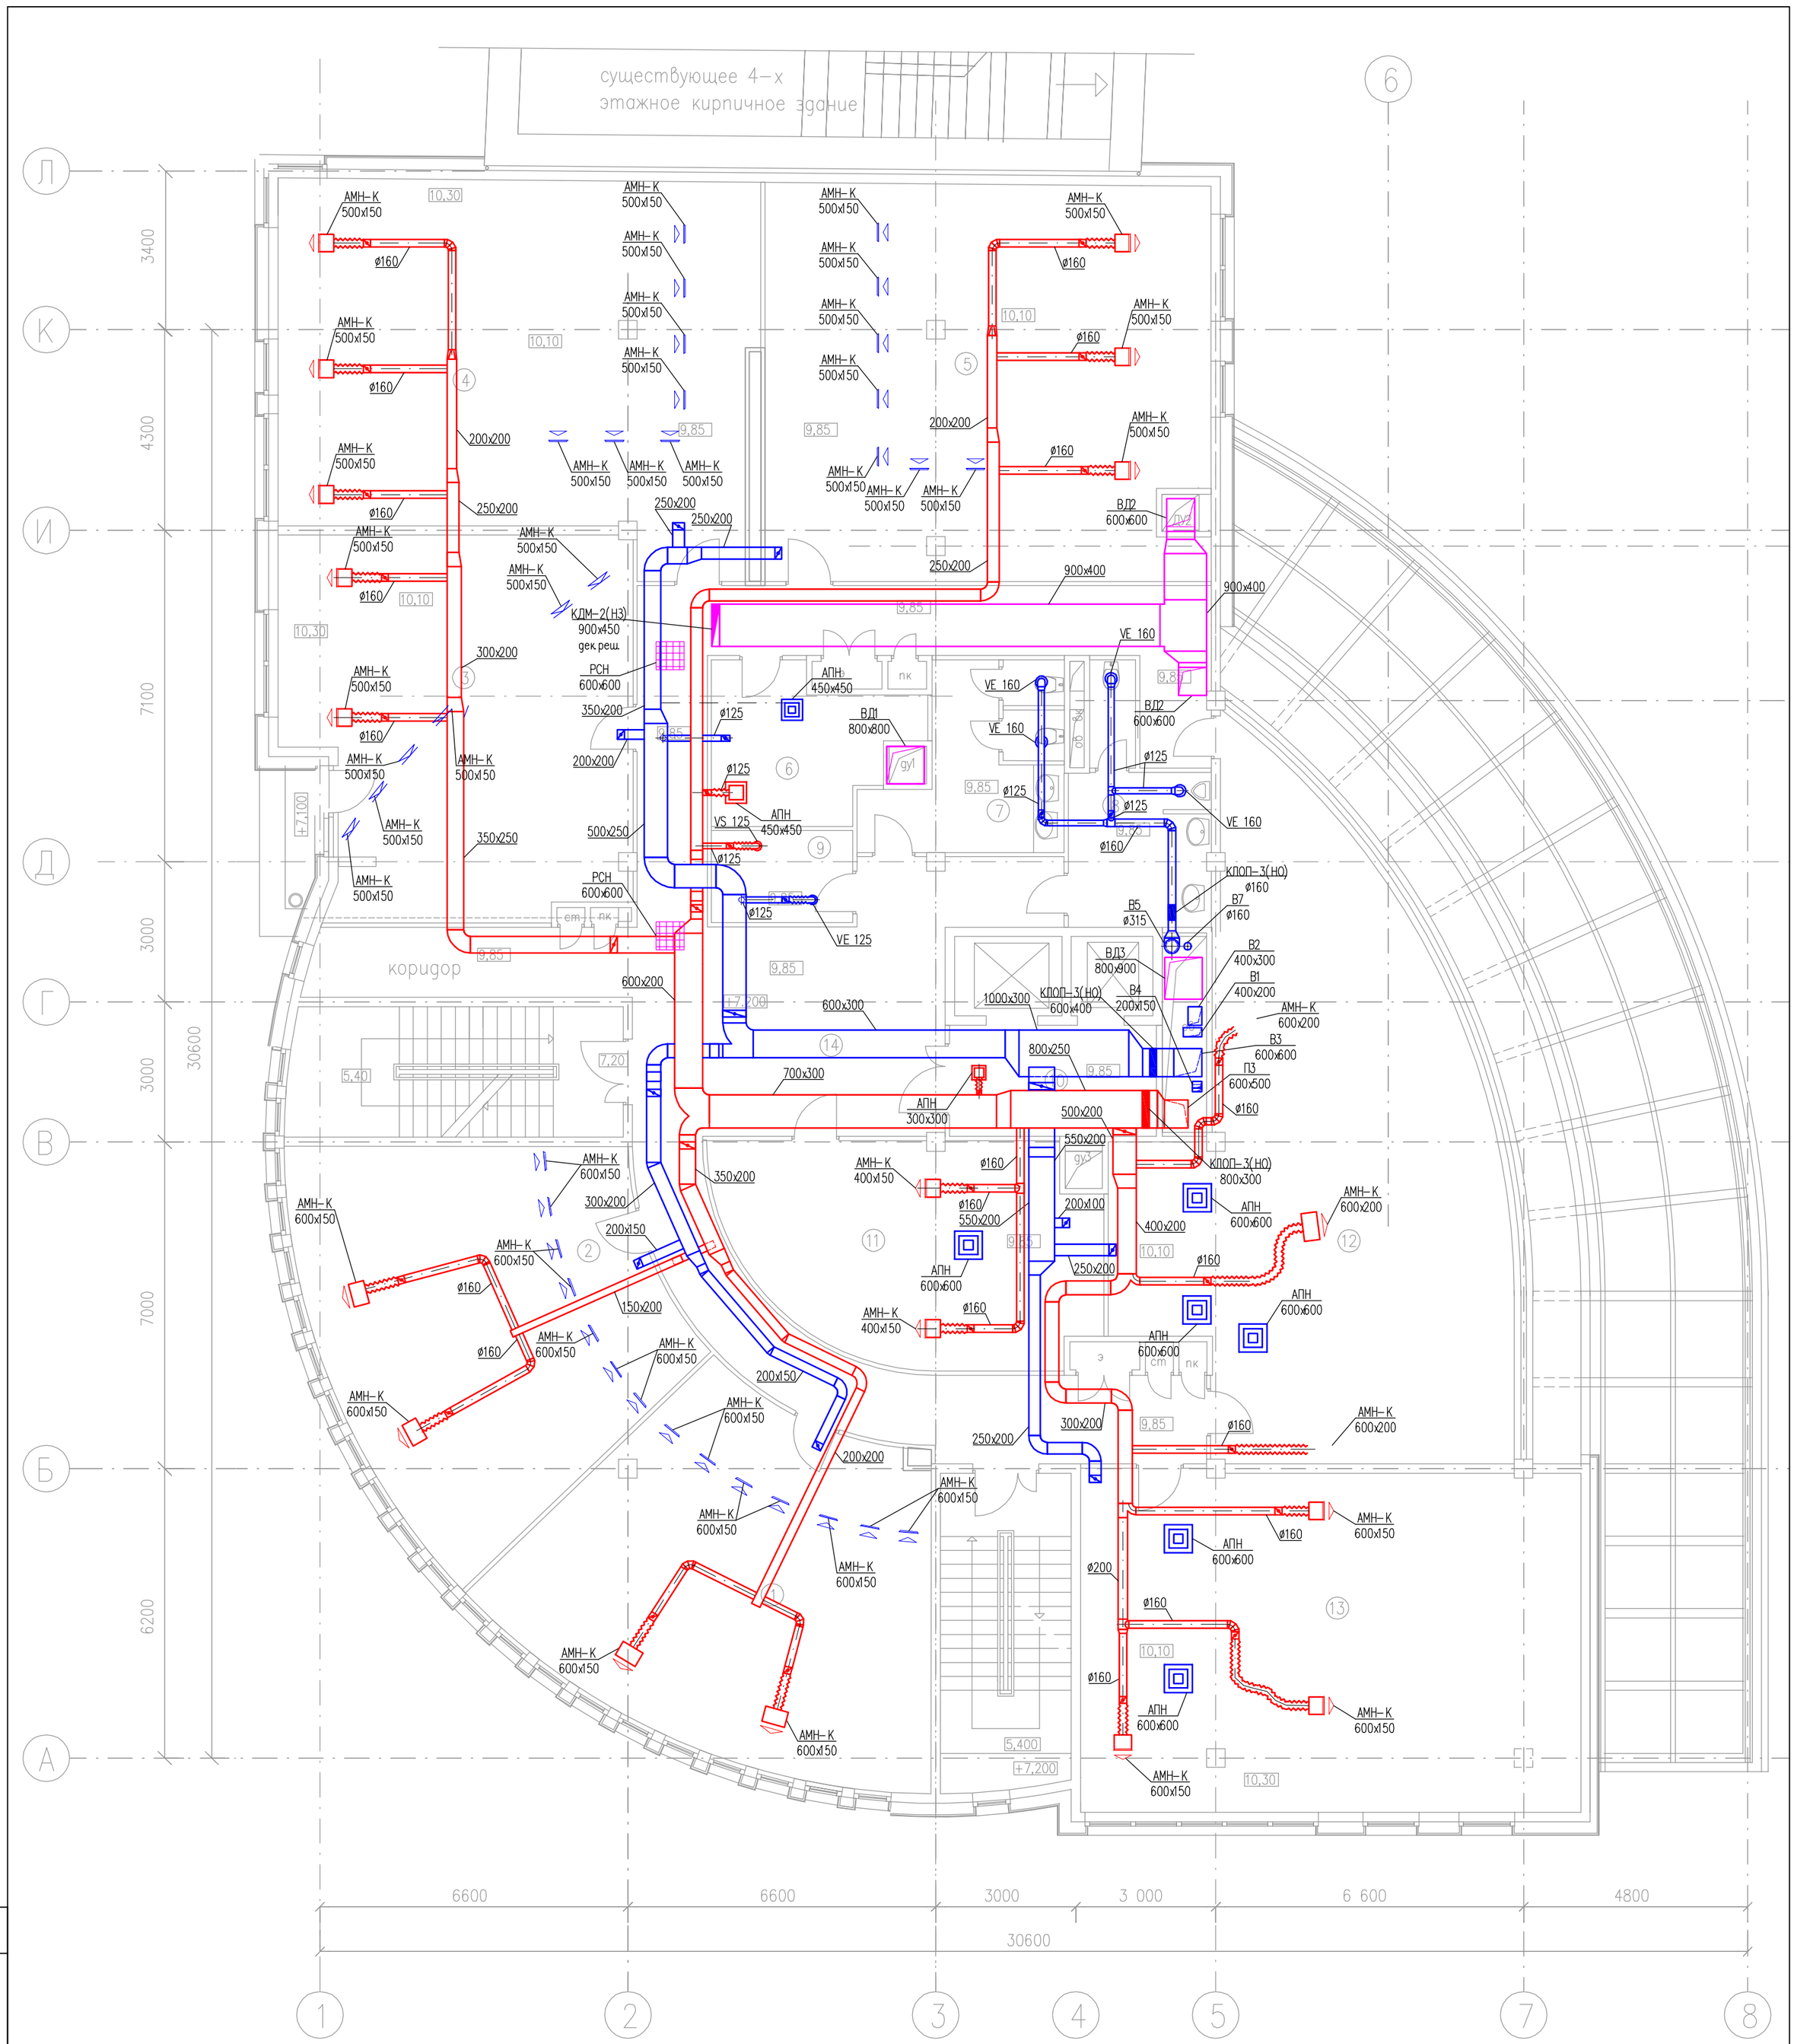

N П.П	НАИМЕНОВАНИЕ ПОМЕЩЕНИЯ	ПЛОЩАДЬ М2
1	Офис	60.1
2	Офис	56.56
3	Офис	57.2
4	Офис	78.0
5	Офис	80.1
6	Переговорная	12.03
7	С.у. муж.	13.8
8	С.у. жен.	11.8
9	ПКЦ	6.0
10	Лифтовой холл	10.6
11	Комната перег.	35.0
12	Офис	91.7
13	Офис	78.1
14	Коридоры и холлы	102.3
15	Лестницы 1,2	35.20

ОБЩАЯ ПЛОЩАДЬ ТРЕТЬЕГО ЭТАЖА
НА ОТМ. 7.20 728.5М2

ОВ

Мартынова
Корнеев
Кожевников

Отопление, вентиляция,
кондиционирование и противодымная защита.

7

Вентиляция.
План 3 этажа.

Согласовано

Взам. инв. N

подпись и дата

инв.N подл.

формат А2

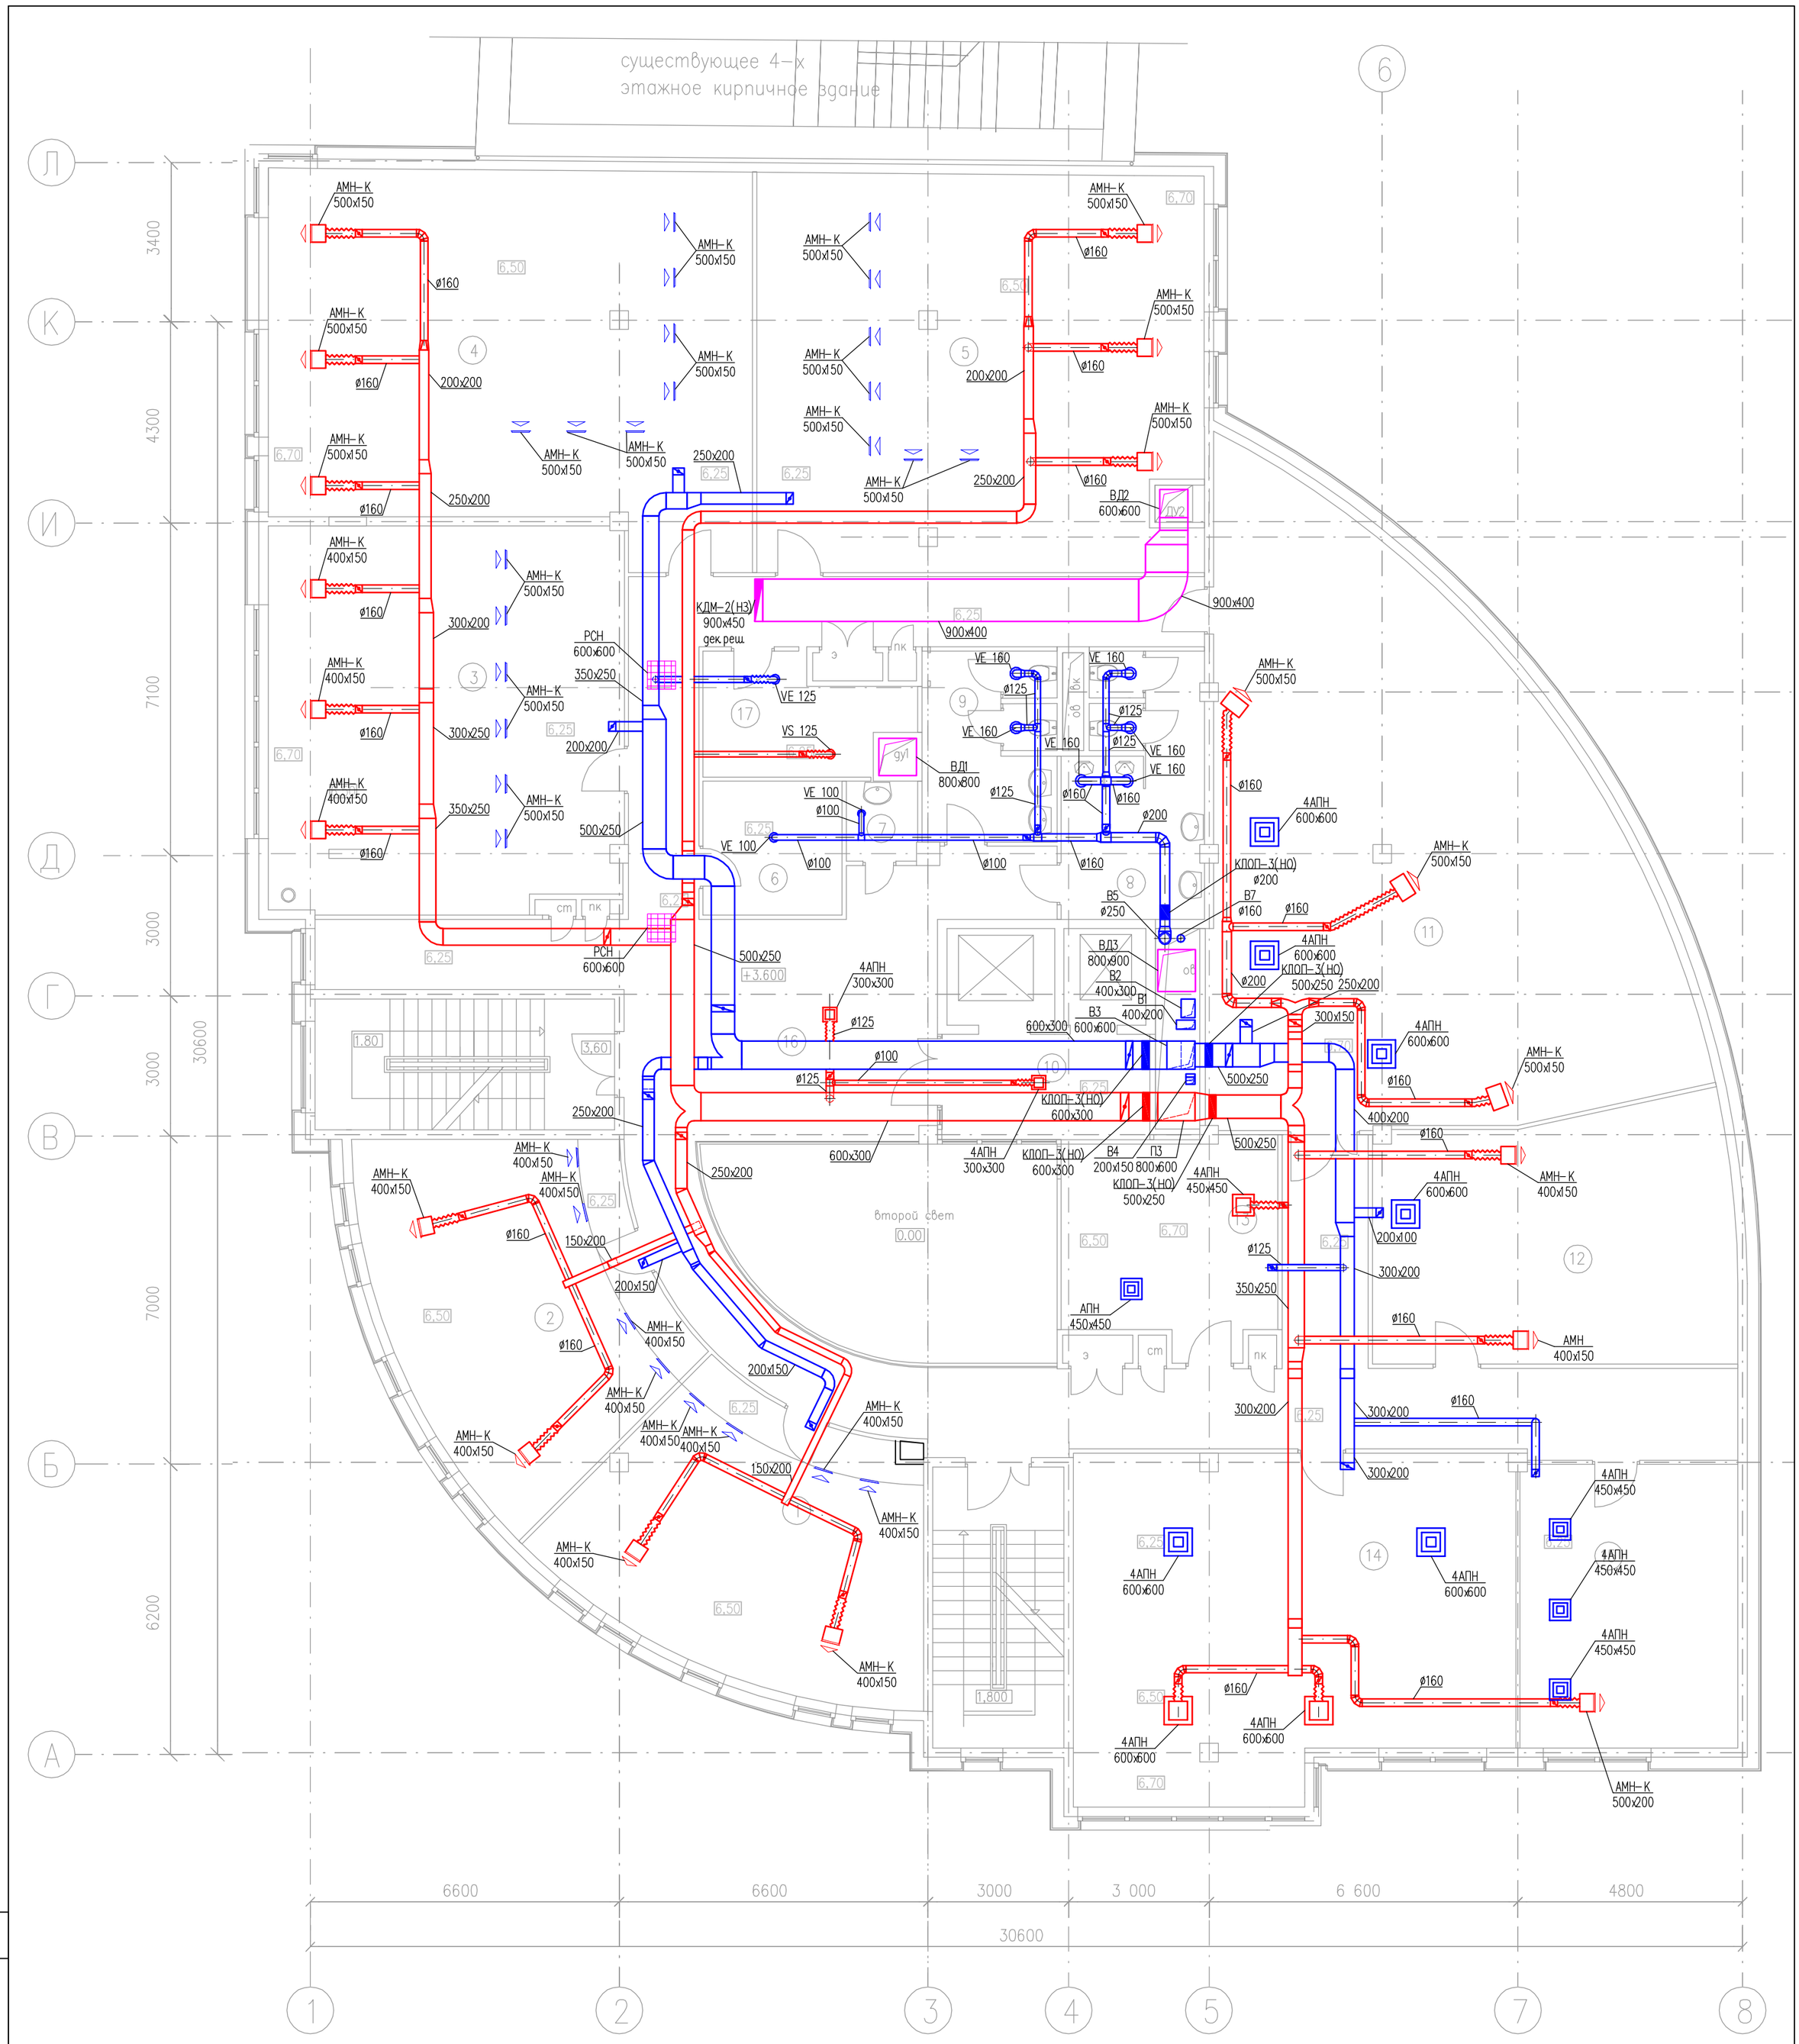

N п.п	НАИМЕНОВАНИЕ ПОМЕЩЕНИЯ	ПЛОЩАДЬ М2
1	Офис	41.8
2	Офис	41.7
3	Офис	62.2
4	Офис	79.8
5	Офис	80.1
6	Подсобная	8.5
7	Уб. инвентарь	2.6
8	С.у. муж.	15.7
9	С.у. жен.	11.7
10	Лифтовой холл	10.6
11	Офис	106.7
12	Кабинет	42.3
13	Комната перег.	19.7
14	Офис	67.2
15	Офис	28.2
16	Коридоры и холлы	123.3
17	АТС	9.6
18	Лестницы 1,2	35.20

ОБЩАЯ ПЛОЩАДЬ ВТОРОГО ЭТАЖА
НА ОТМ. 3.60 790.9М2

ОВ

Мартынова
Корнеев
Кожевников

Отопление, вентиляция, кондиционирование и противодымная защита.

Вентиляция.
План 2 этажа.

6

Согласовано

Взам. инв. N

подпись и дата

инв.N подл.

формат А2

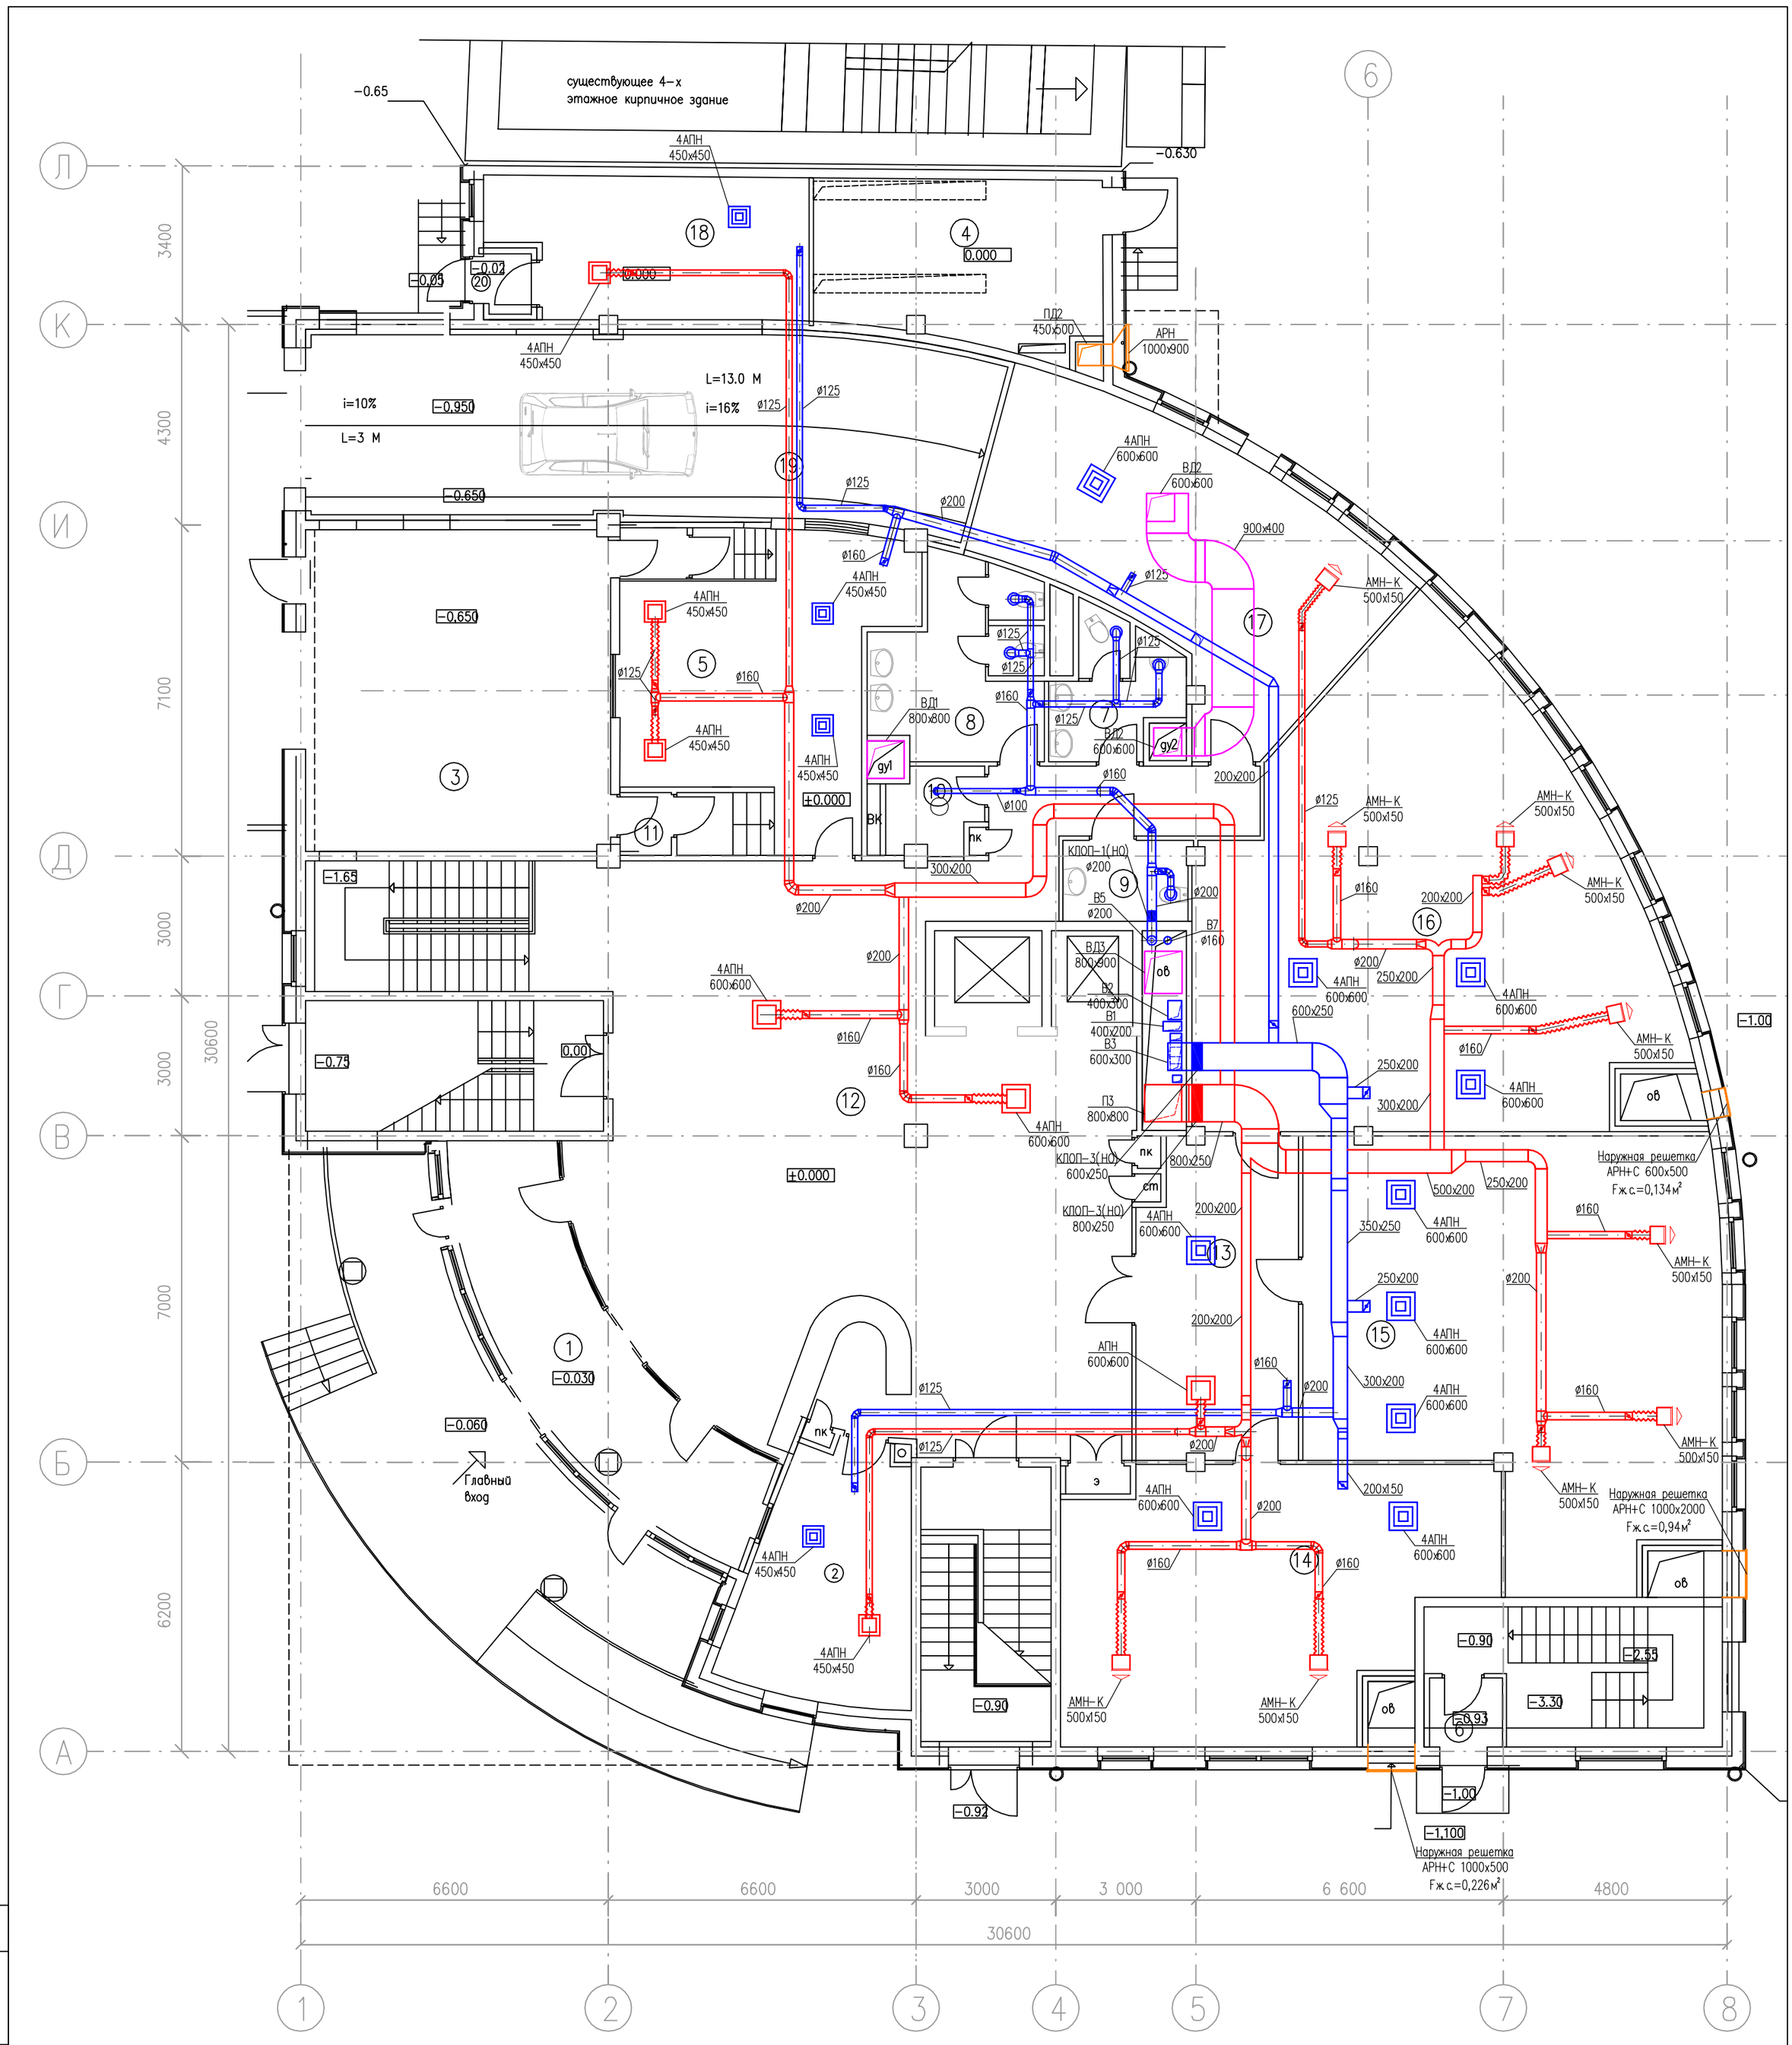

N ПП	НАИМЕНОВАНИЕ ПОМЕЩЕНИЯ	ПЛОЩАДЬ М2
1	Тамбур	24.7
2	Охрана	18.7
3	Лифтовой приемный бокс	41.2
4	Электрощитовая	21.4
5	КПП	33.9
6	Тамбур	2.3
7	С.у. муж.	7.3
8	С.у. жен.	13.8
9	С.у. инвалидный	4.14

10	Уб. инвентарь	3.4
11	Тамбур-шлюз	1.6*2
12	Коридоры и холлы	158.6
13	Помещение секретаря	23.2
14	Офис	48.0
15	Офис	73.4
16	Офис	85.2
17	Служебное помещение	40.2
18	Диспечерская	19.5
19	Пандус	62.8
20	Тамбур	1.3
21	Лестницы	50.50

ОБЩАЯ ПЛОЩАДЬ ПЕРВОГО ЭТАЖА
НА ОТМ. 0.00 736.67 М2

Согласовано

взам. инв. N

подпись и дата

инв.N подл.

Мартынова
Корнеев
Кожевников

Отопление, вентиляция,
кондиционирование и противодымная защита.

Вентиляция.
План 1 этажа.

ОВ

5

формат А2

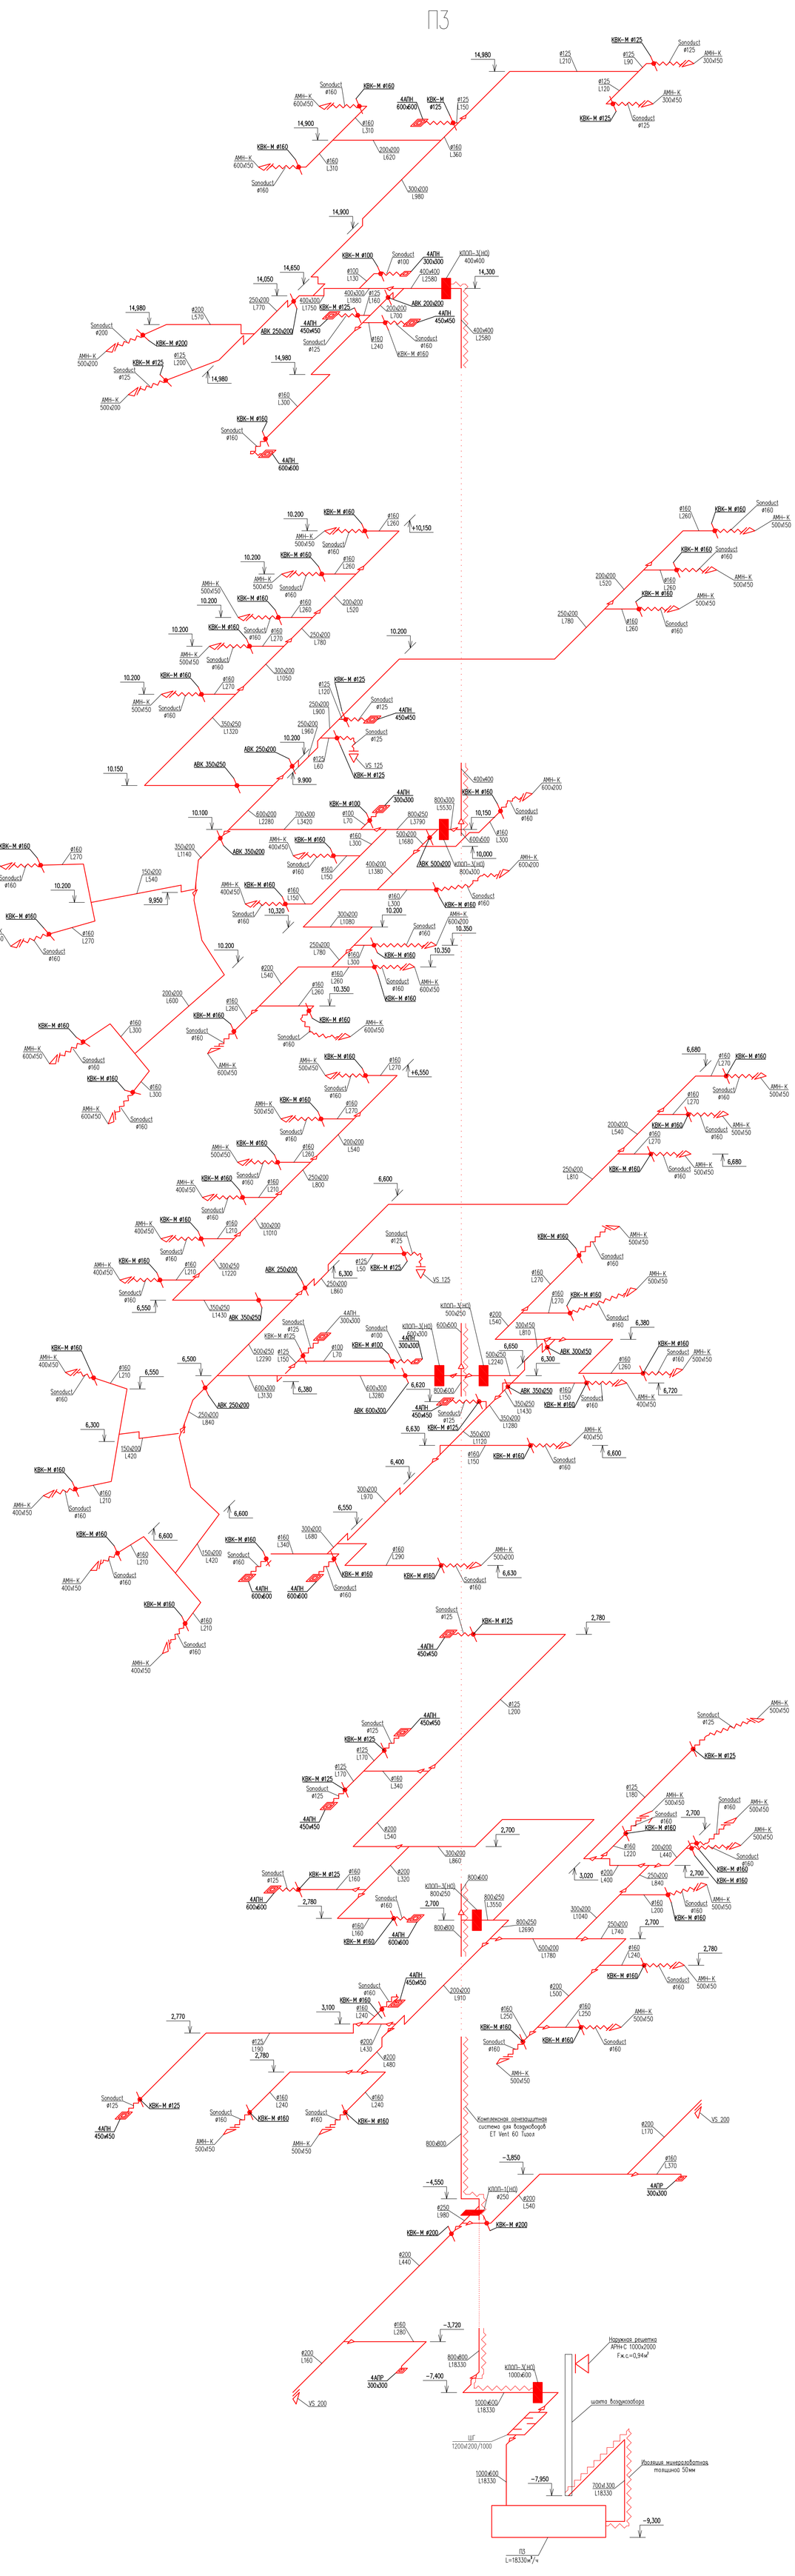
П3
КВК-М ø125
КВК-М ø160
КВК-М ø100
КВК-М ø200
4АПН 600x600
4АПН 450x450
4АПН 300x300
КПОП-3(НО) 400x400
АВК 200x200
АВК 250x200
АВК 350x250
АВК 350x200
АВК 500x200
АВК 600x300
АВК 300x300
АВК 300x250
АВК 250x250
АВК 200x250
АВК 200x200
АВК 200x150
АВК 200x50
АВК 500x250
АВК 500x200
АВК 550x200
АВК 600x200
АВК 250x200
АВК 200x00
АВК 200x200
АВК 250x200
АВК 200x00
АВК 500x250
АВК 600x200
АВК 250x200
АВК 200x200
АВК 200x150
АВК 200x50
АВК 200x200
АВК 200x150
АВК 200x50
АВК 200x200
АВК 200x150
АВК 200x50

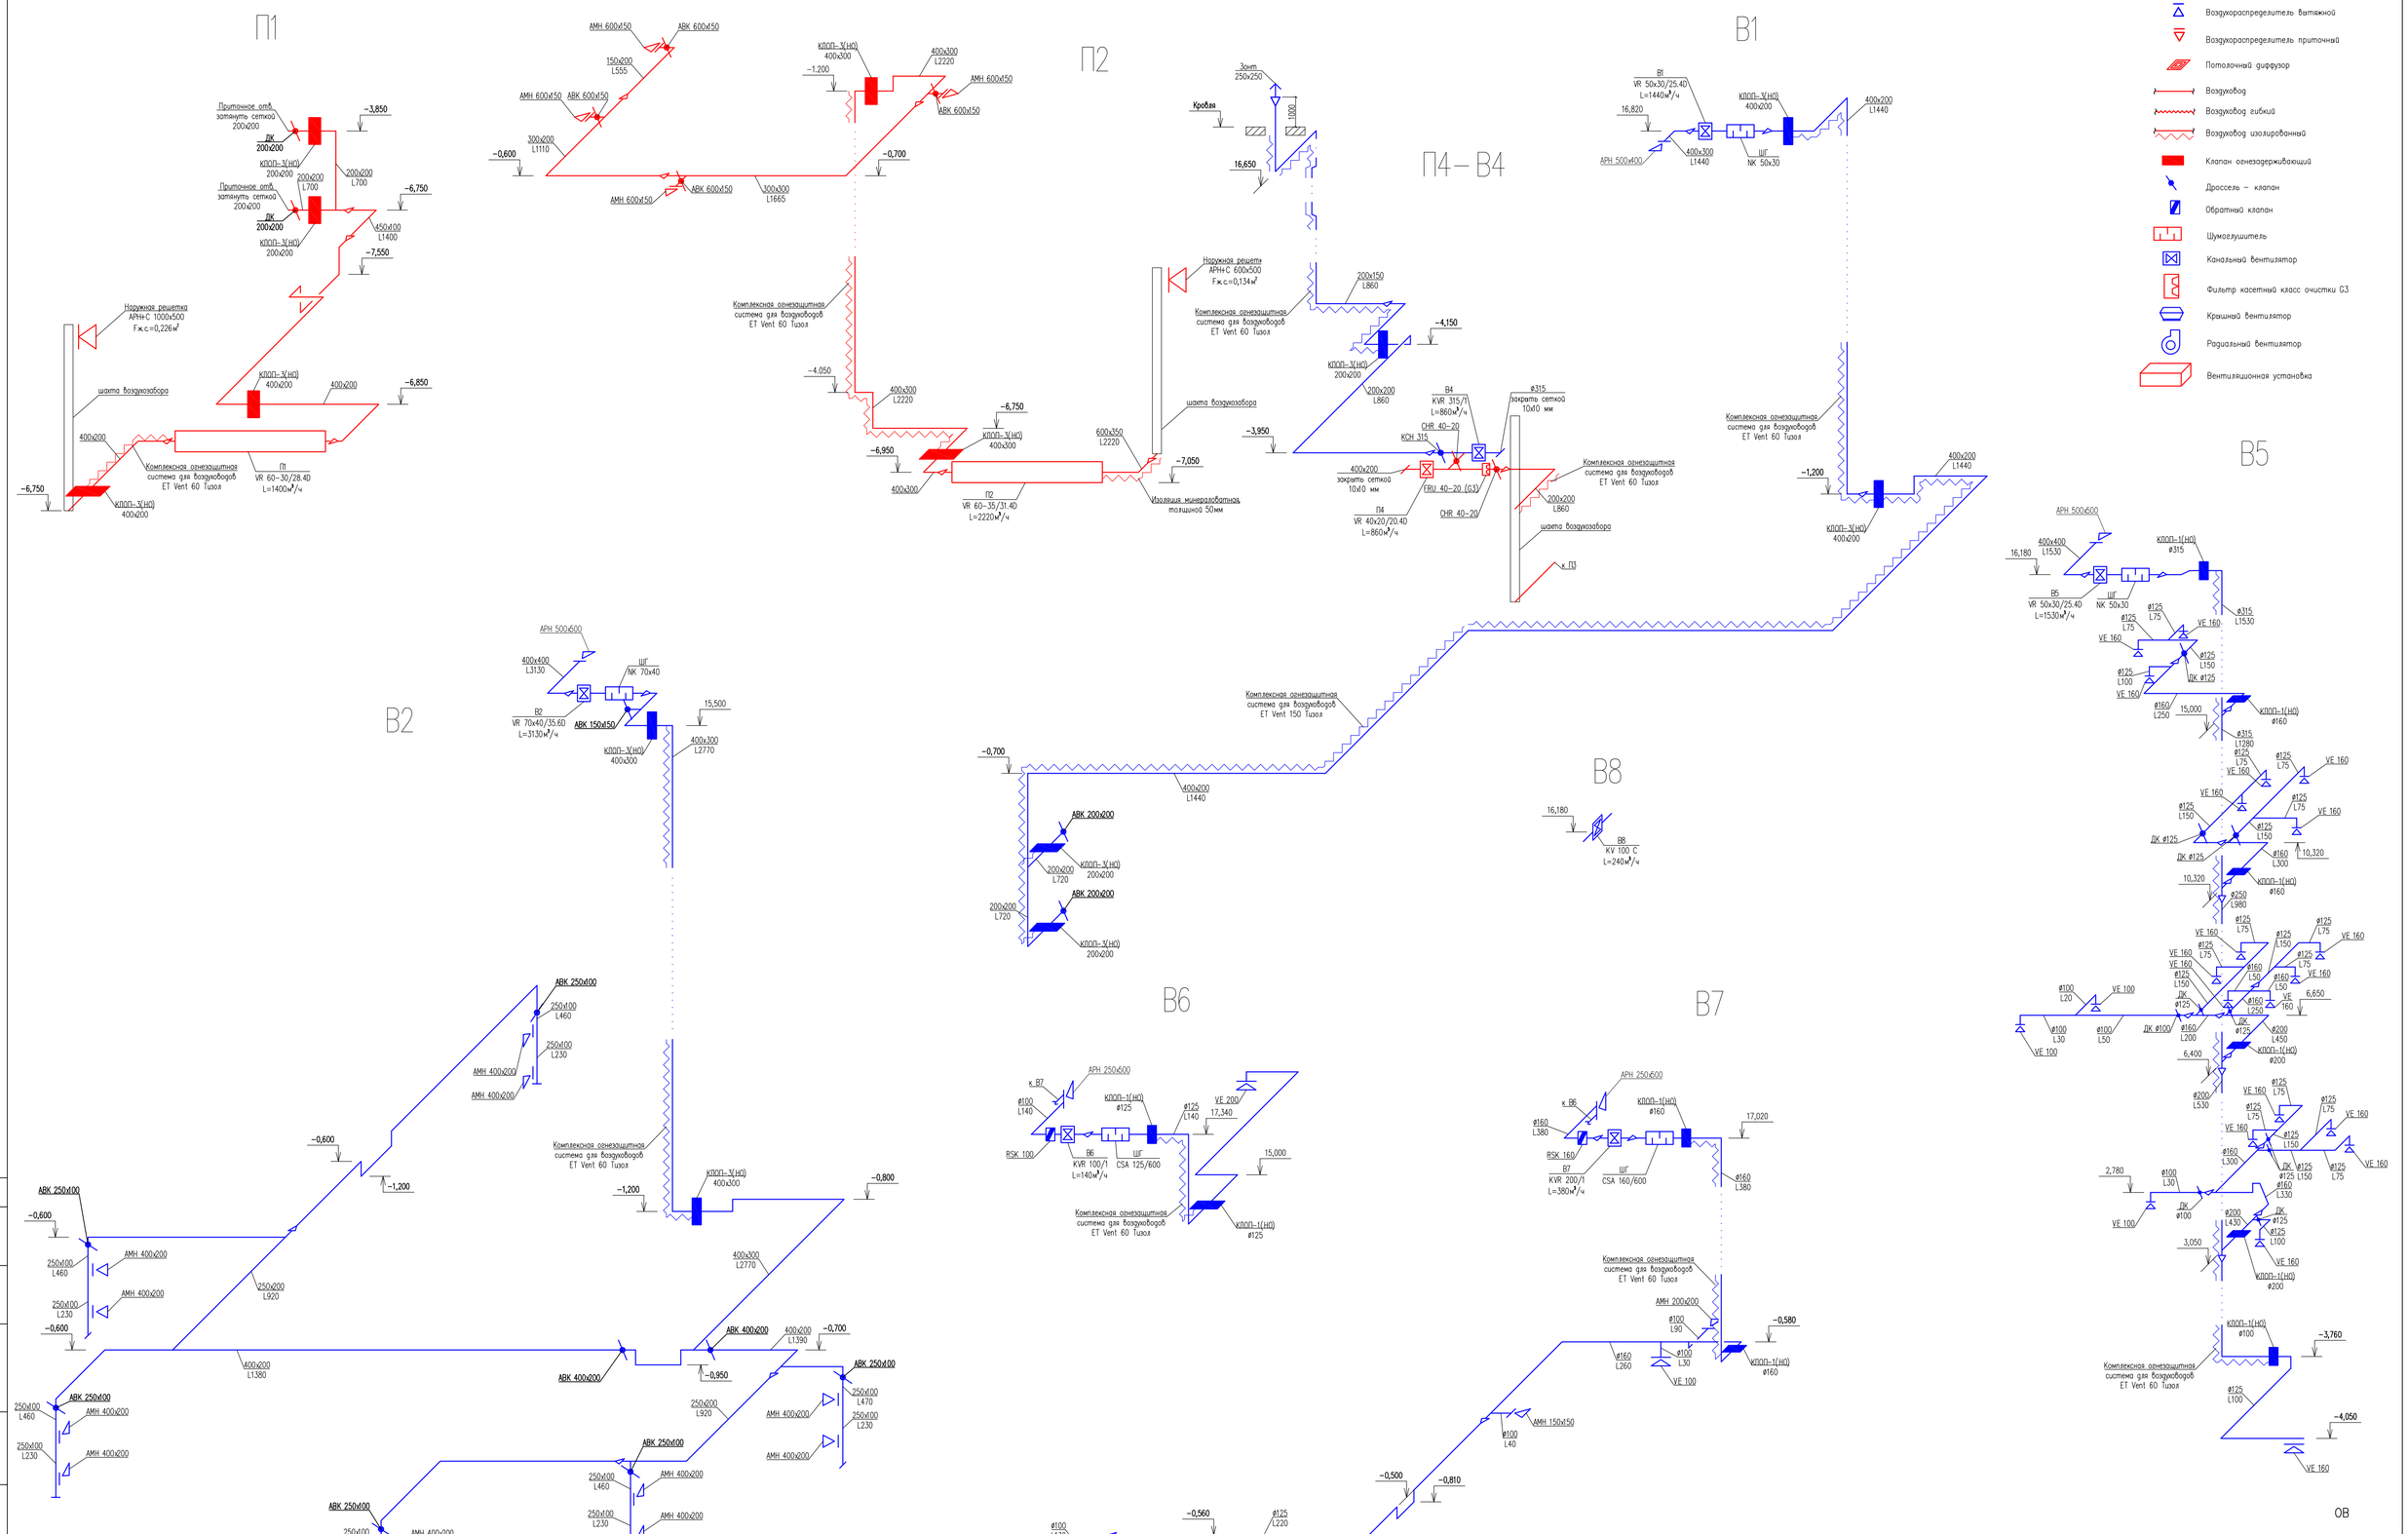

Согласовано

инв.N подл.	подпись и дата	взам. инв. N

Мартынова
Корнеев
Кажевников

Отопление, вентиляция, кондиционирование и противодымная защита.

Вентиляция. Аксонометрическая схема систем П1, П2, П4, В1, В2, В4, В5–В8.

11

формат А1