


Б-3
(Армування)

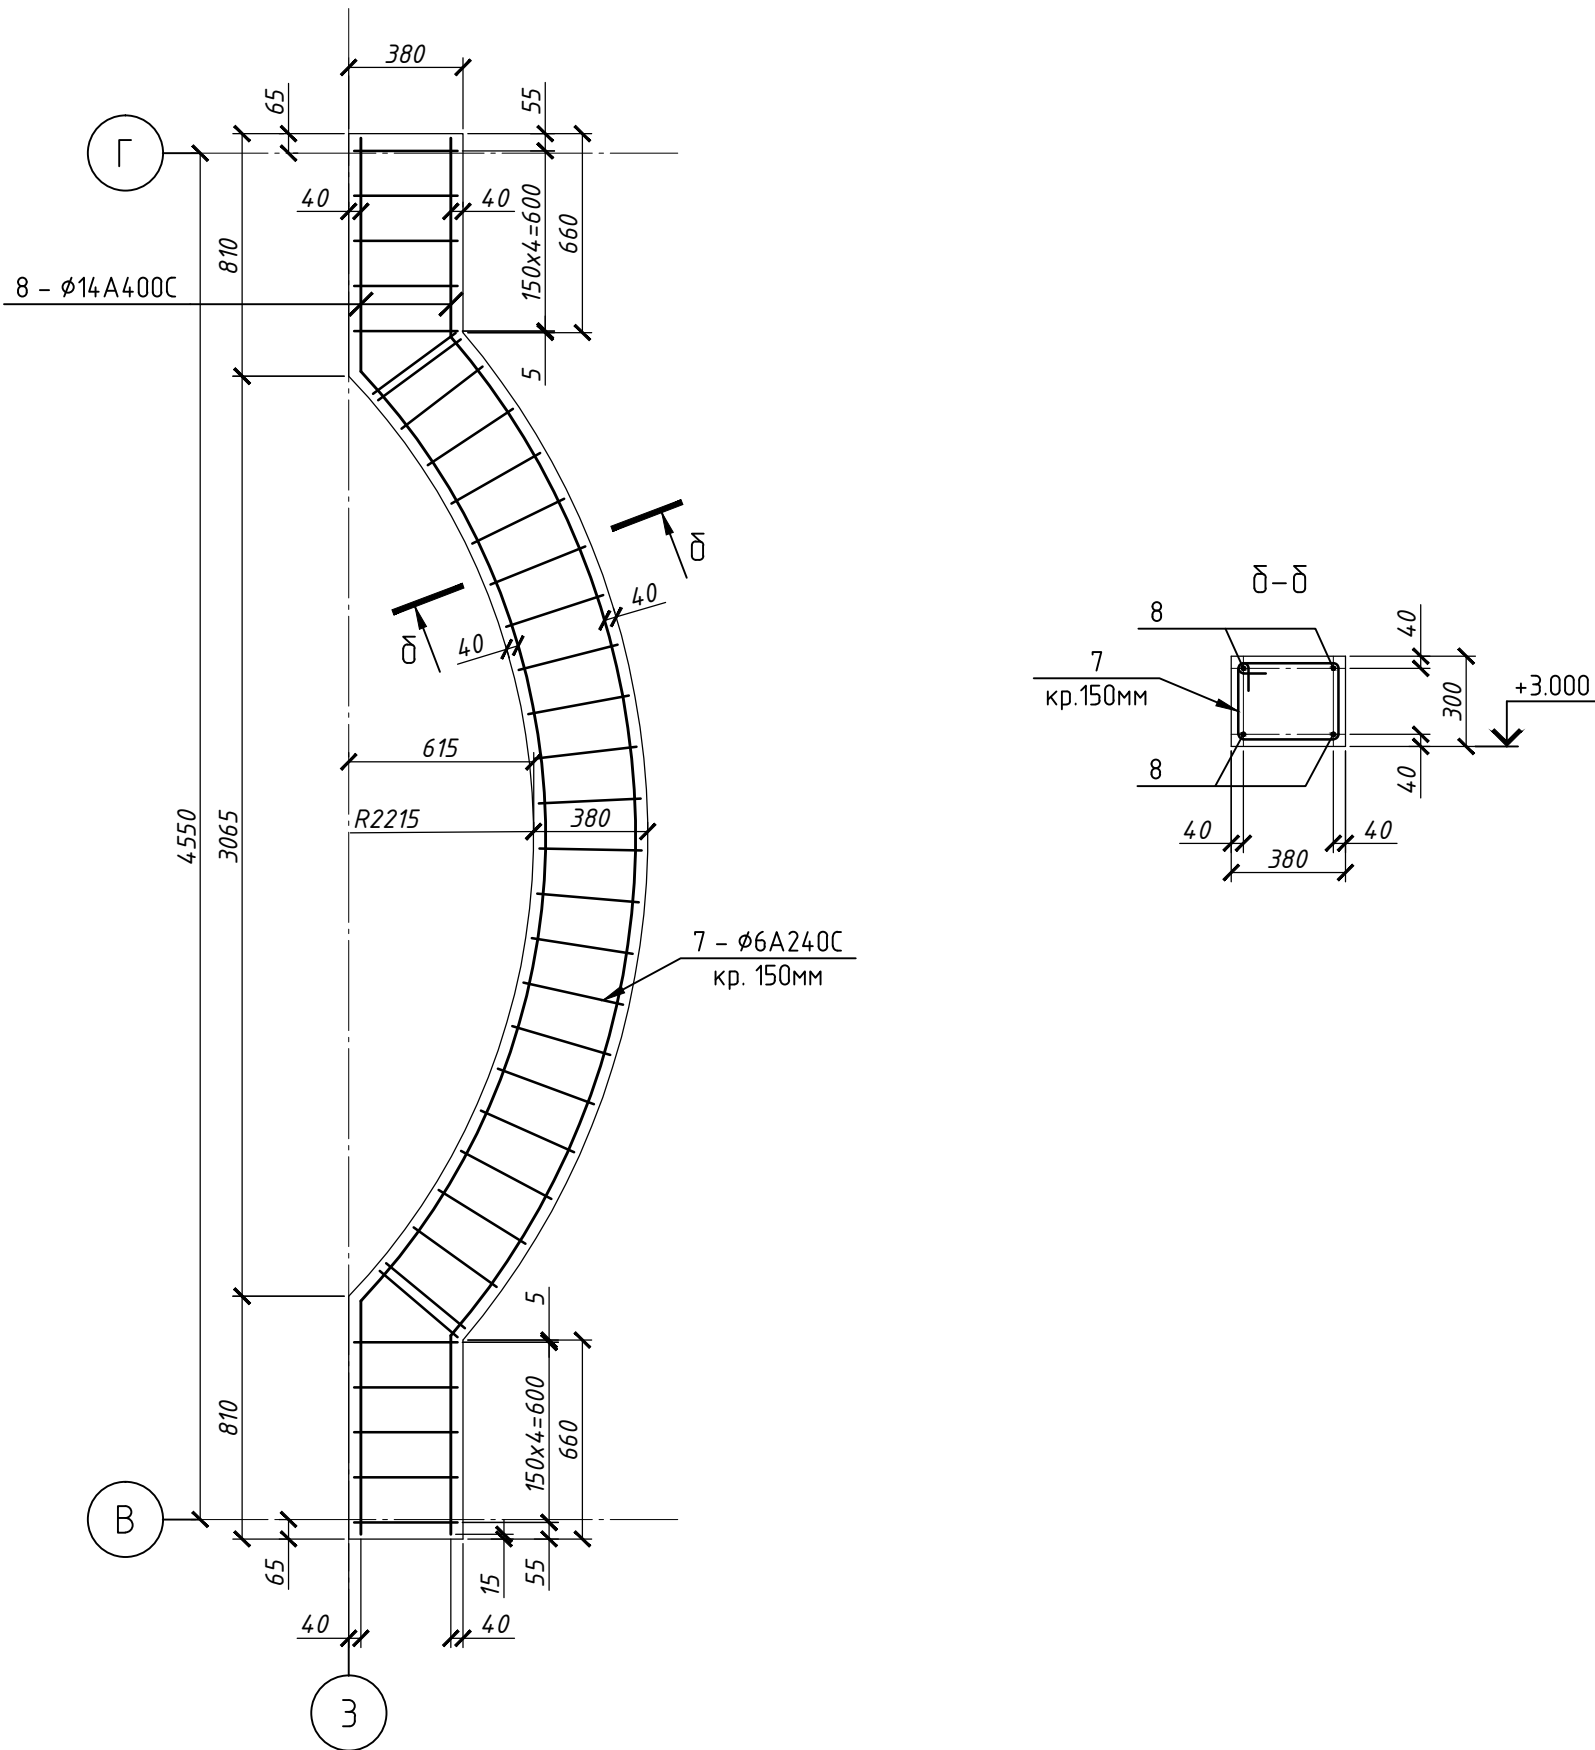

1. Цей аркуш розглядати разом з аркушем загальних даних (арк. 1).
2. Опалубний план див. на аркуші 9.
3. Специфікацію див. на аркуші 9.
4. Витрати бетону дані в специфікації на аркуші 9.

						12.07.08	КЗ		
Зм.	Кіл.	Арк.	Ндок.	Підпис	Дата				
ГАП						Житловий будинок	Стадія	Аркуш	Аркушів
Перевірив						Перекриття над 1-м поверхом. Армування балки Б-3.	Р	10	
Розробив									