2-й этаж

1440 м2 - 170 м2(экскалатор) = 1270
по 3,5 м на человека = 363 чел

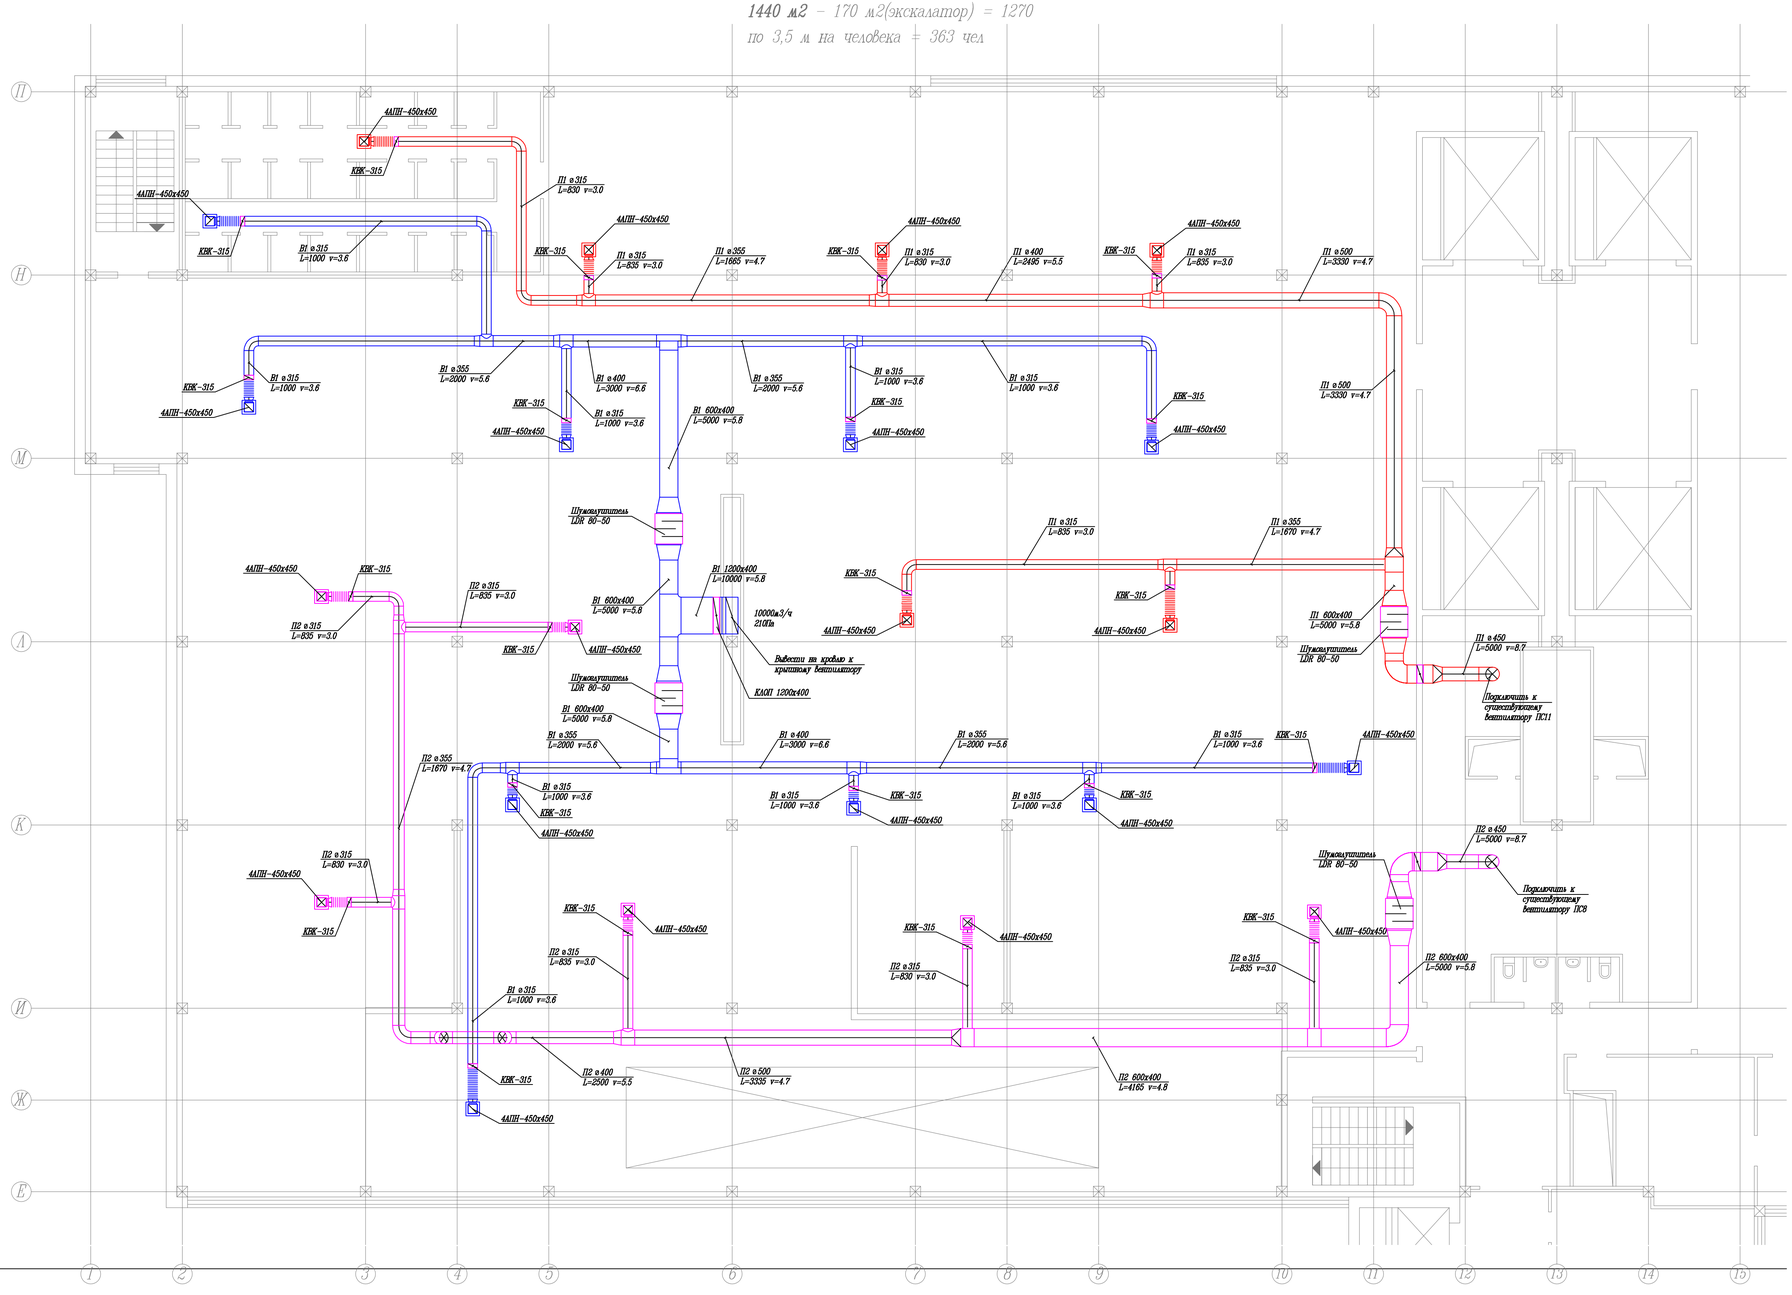

Условные обозначения:

- приточный воздуховод
- гибкий приточный воздуховод
- вытяжной воздуховод
- гибкий вытяжной воздуховод
- приточный диффузор
- вытяжной диффузор
- дроссельный клапан

Примечание:
- Привязки вентиляционных решеток уточнить по месту при монтаже

М 1:100

План второго этажа.
Система вентиляции

формат А1

СОГЛАСОВАНО

Инв. № подл. | Подп. и дата | Взам. инв. №