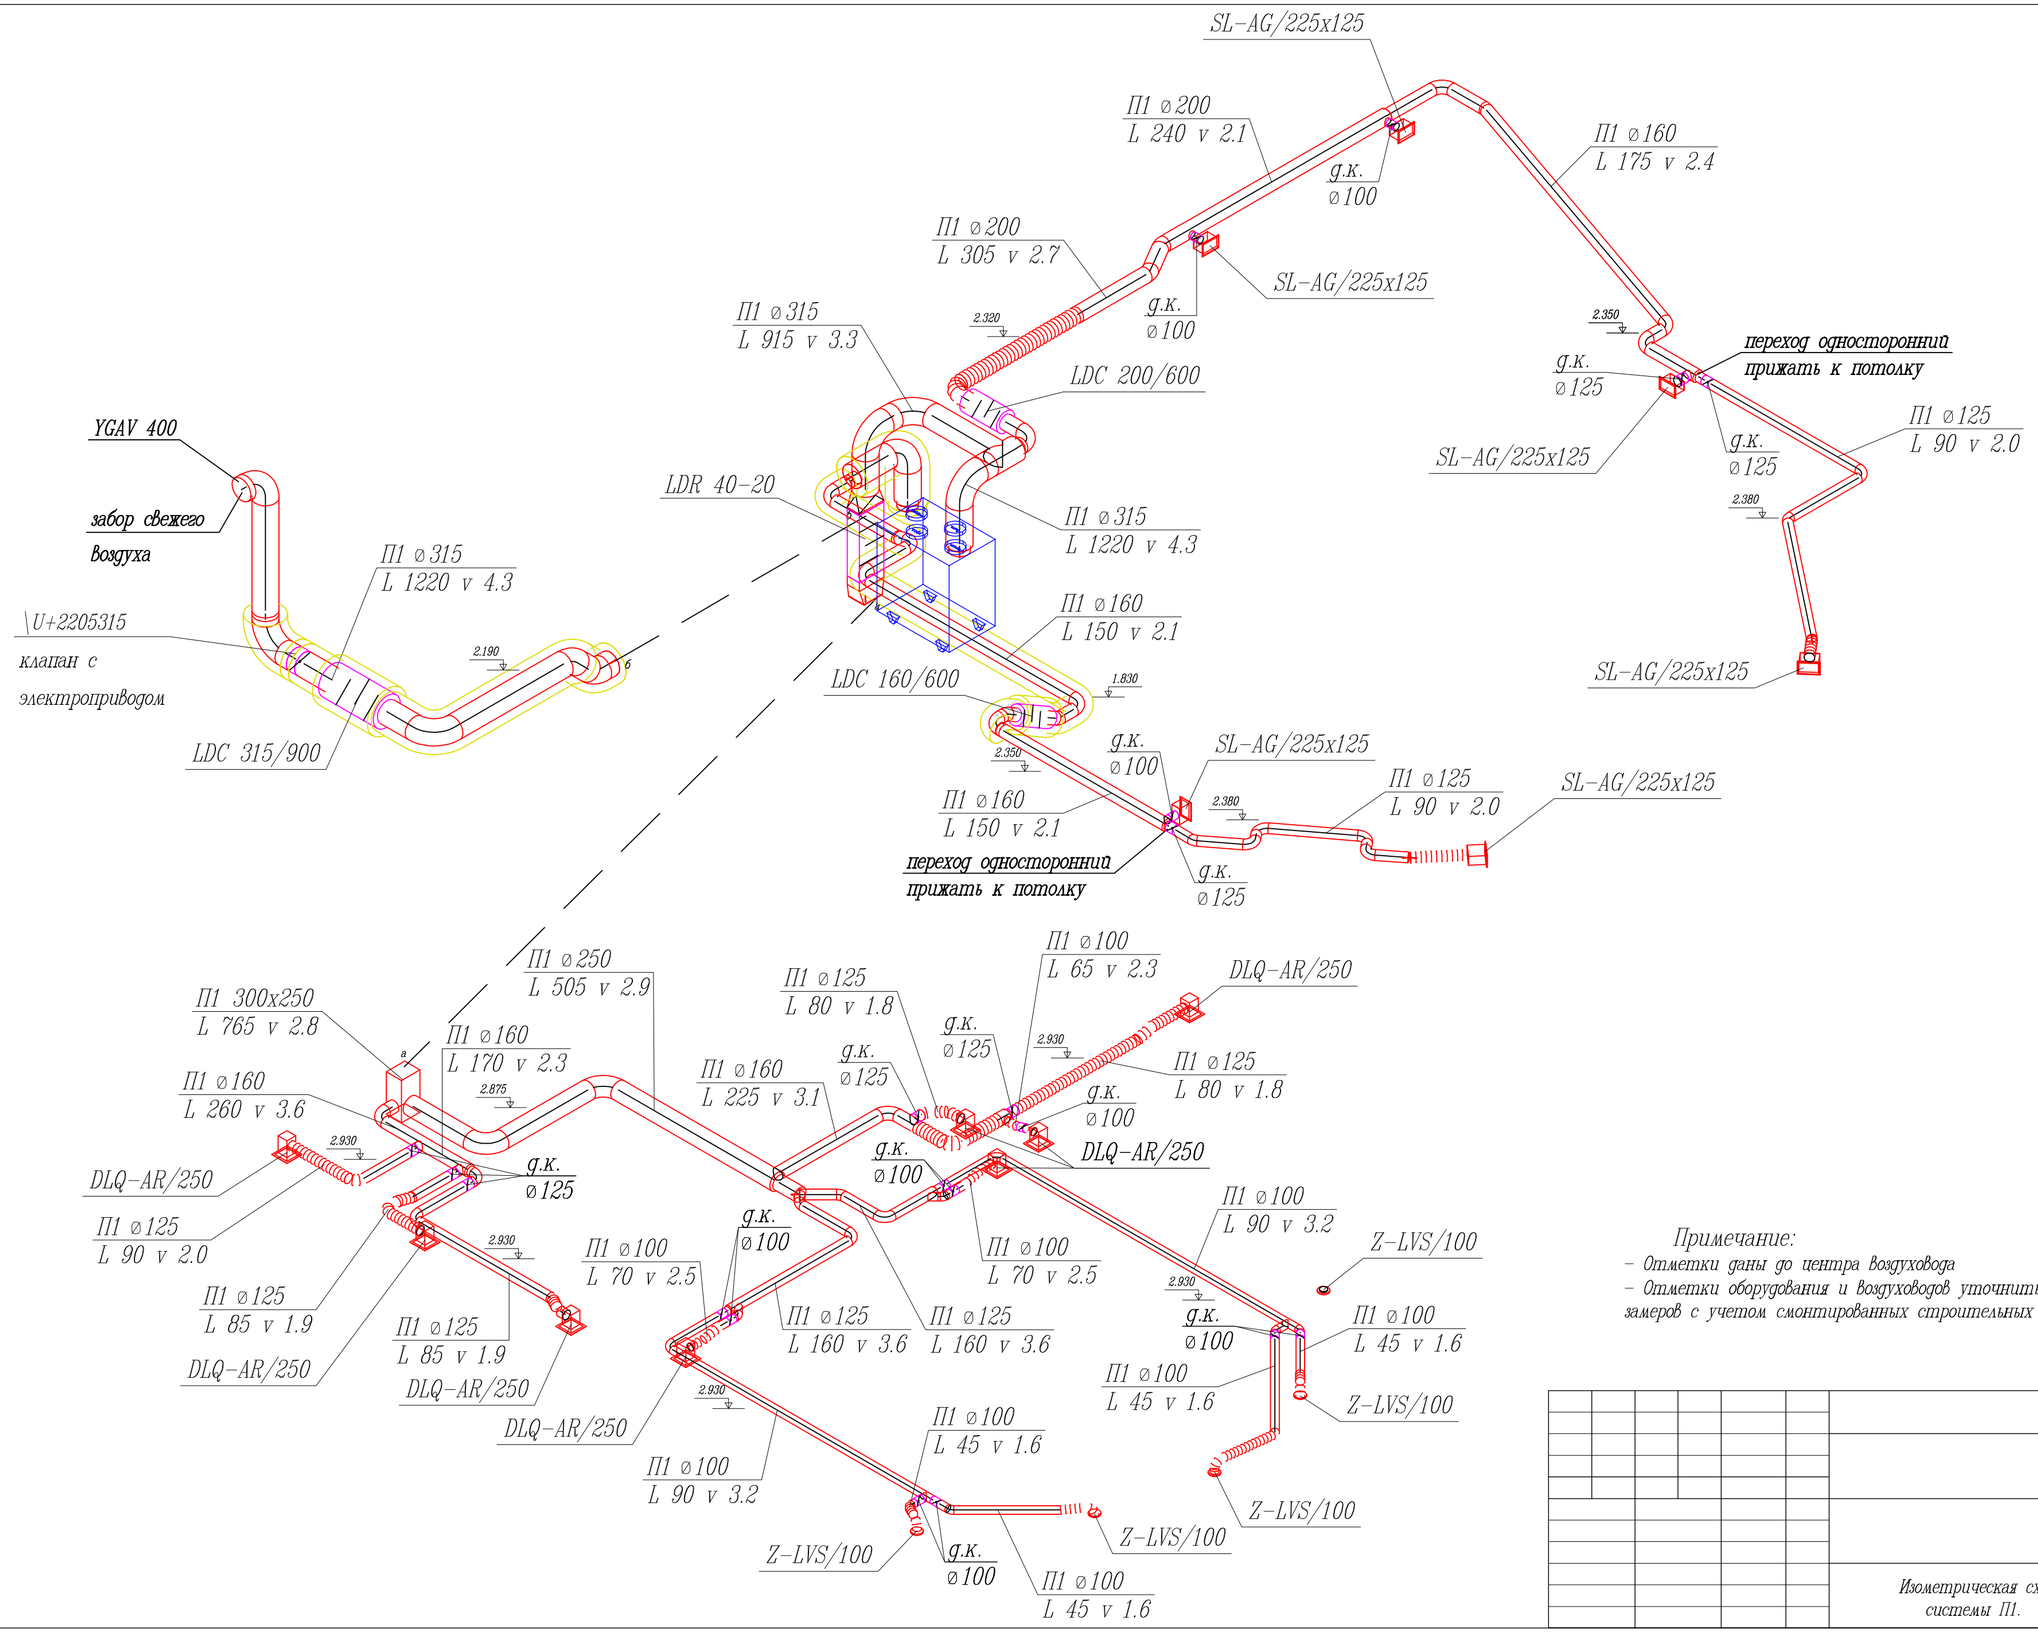

Примечание:

- *Отметки даны до центра воздуховода*
- *Отметки оборудования и воздуховодов уточнить при производстве монтажных замеров с учетом смонтированных строительных конструкций и коммуникаций.*

М 1:50

Изометрическая схема системы П1.

формат А2

СОГЛАСОВАНО

Инв. № подл. | Подп. и дата | Взам. инв. №