


Структурная схема электропитания

- Условные обозначения:**
- прибор приемно-контрольный Сигнал-20П SMD
 - извещатель пожарный дымовой ИП 212-45
 - извещатель пожарный дымовой ИП 212-45 за фальшпотолком
 - извещатель пожарный дымовой линейный 6500R
 - извещатель пожарный ручной ИПР-3 СУ
 - выносное устройство оптической сигнализации УШК-01
 - оконечный резистор
 - коробка распределительная
 - 018** - номер помещения по экспликации

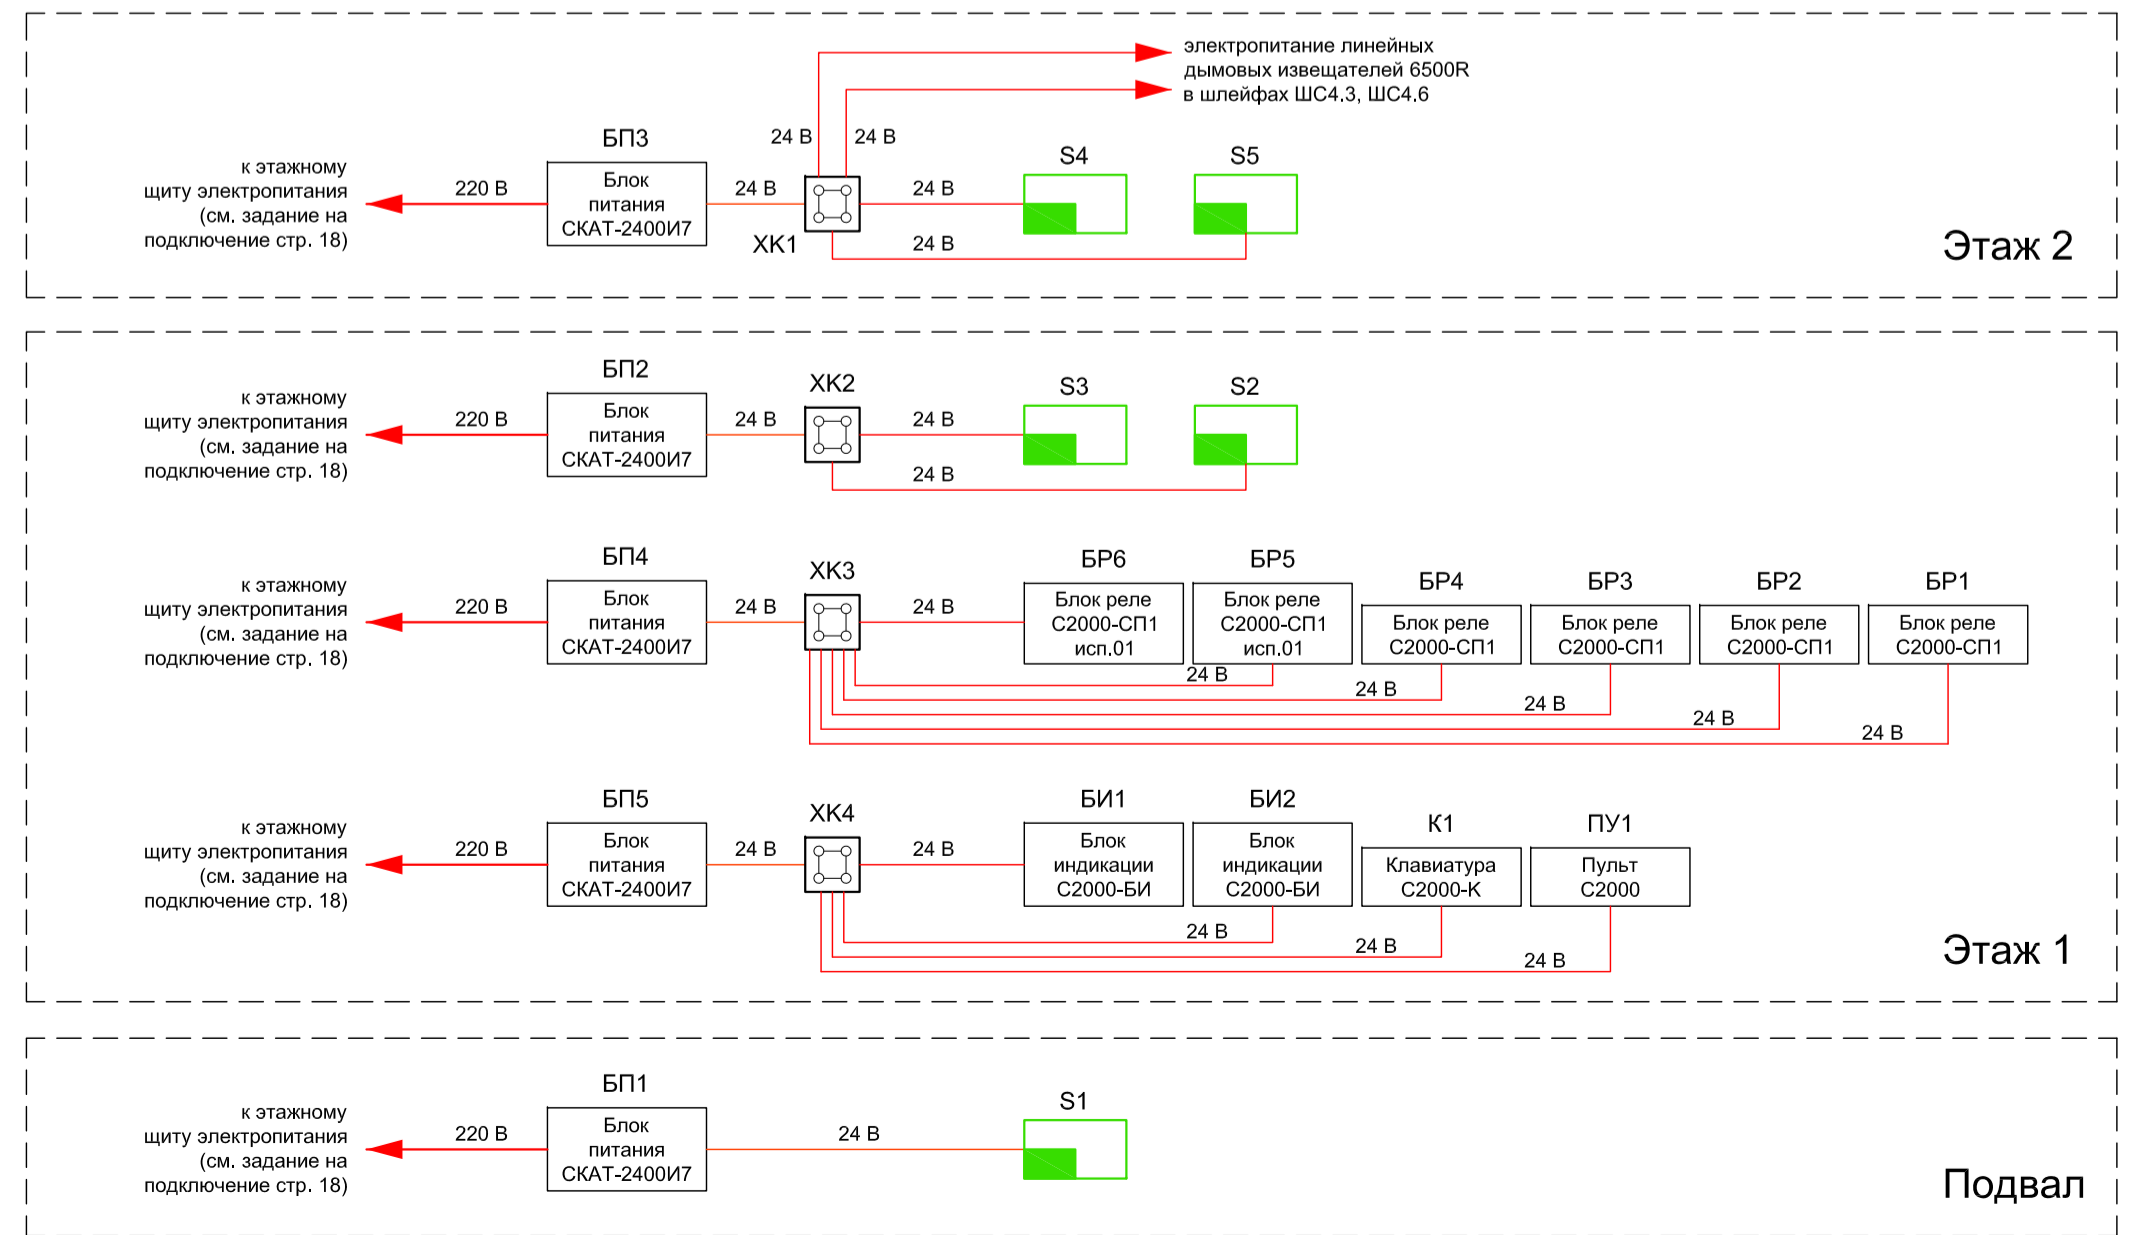

1. Схему рассматривать совместно с планами расположения оборудования и кабельных трасс стр. 10-12.
 2. Шлейфы ШС4.12 и ШС4.13 являются охранными шлейфами и предназначены для приема сигнала "Неисправность" с линейных дымовых извещателей 6500R в пожарных шлейфах ШС4.3 и ШС4.6 соответственно.

ПС.147/08-СС					
Общеобразовательная школа, Бассейн.					
Московская обл., Военный городок 22/1, Микрорайон "Школьный"					
<i>Изм.</i>	<i>Кол.</i>	<i>Лист</i>	<i>№ док.</i>	<i>Подп.</i>	<i>Дата</i>
Разраб.	Сморзунов				
Прое.	Светогоров				
Т. контр.					
Н. контр.					
Утв.	Светогоров				
Система пожарной сигнализации					Стadia
Р					Лист
1					Листов
Схема структурная					ООО "В.А.П."
Копировал:					
Формат А1					

Согласовано:
Изм. № подл. Подпись и дата. Взам. инв. №