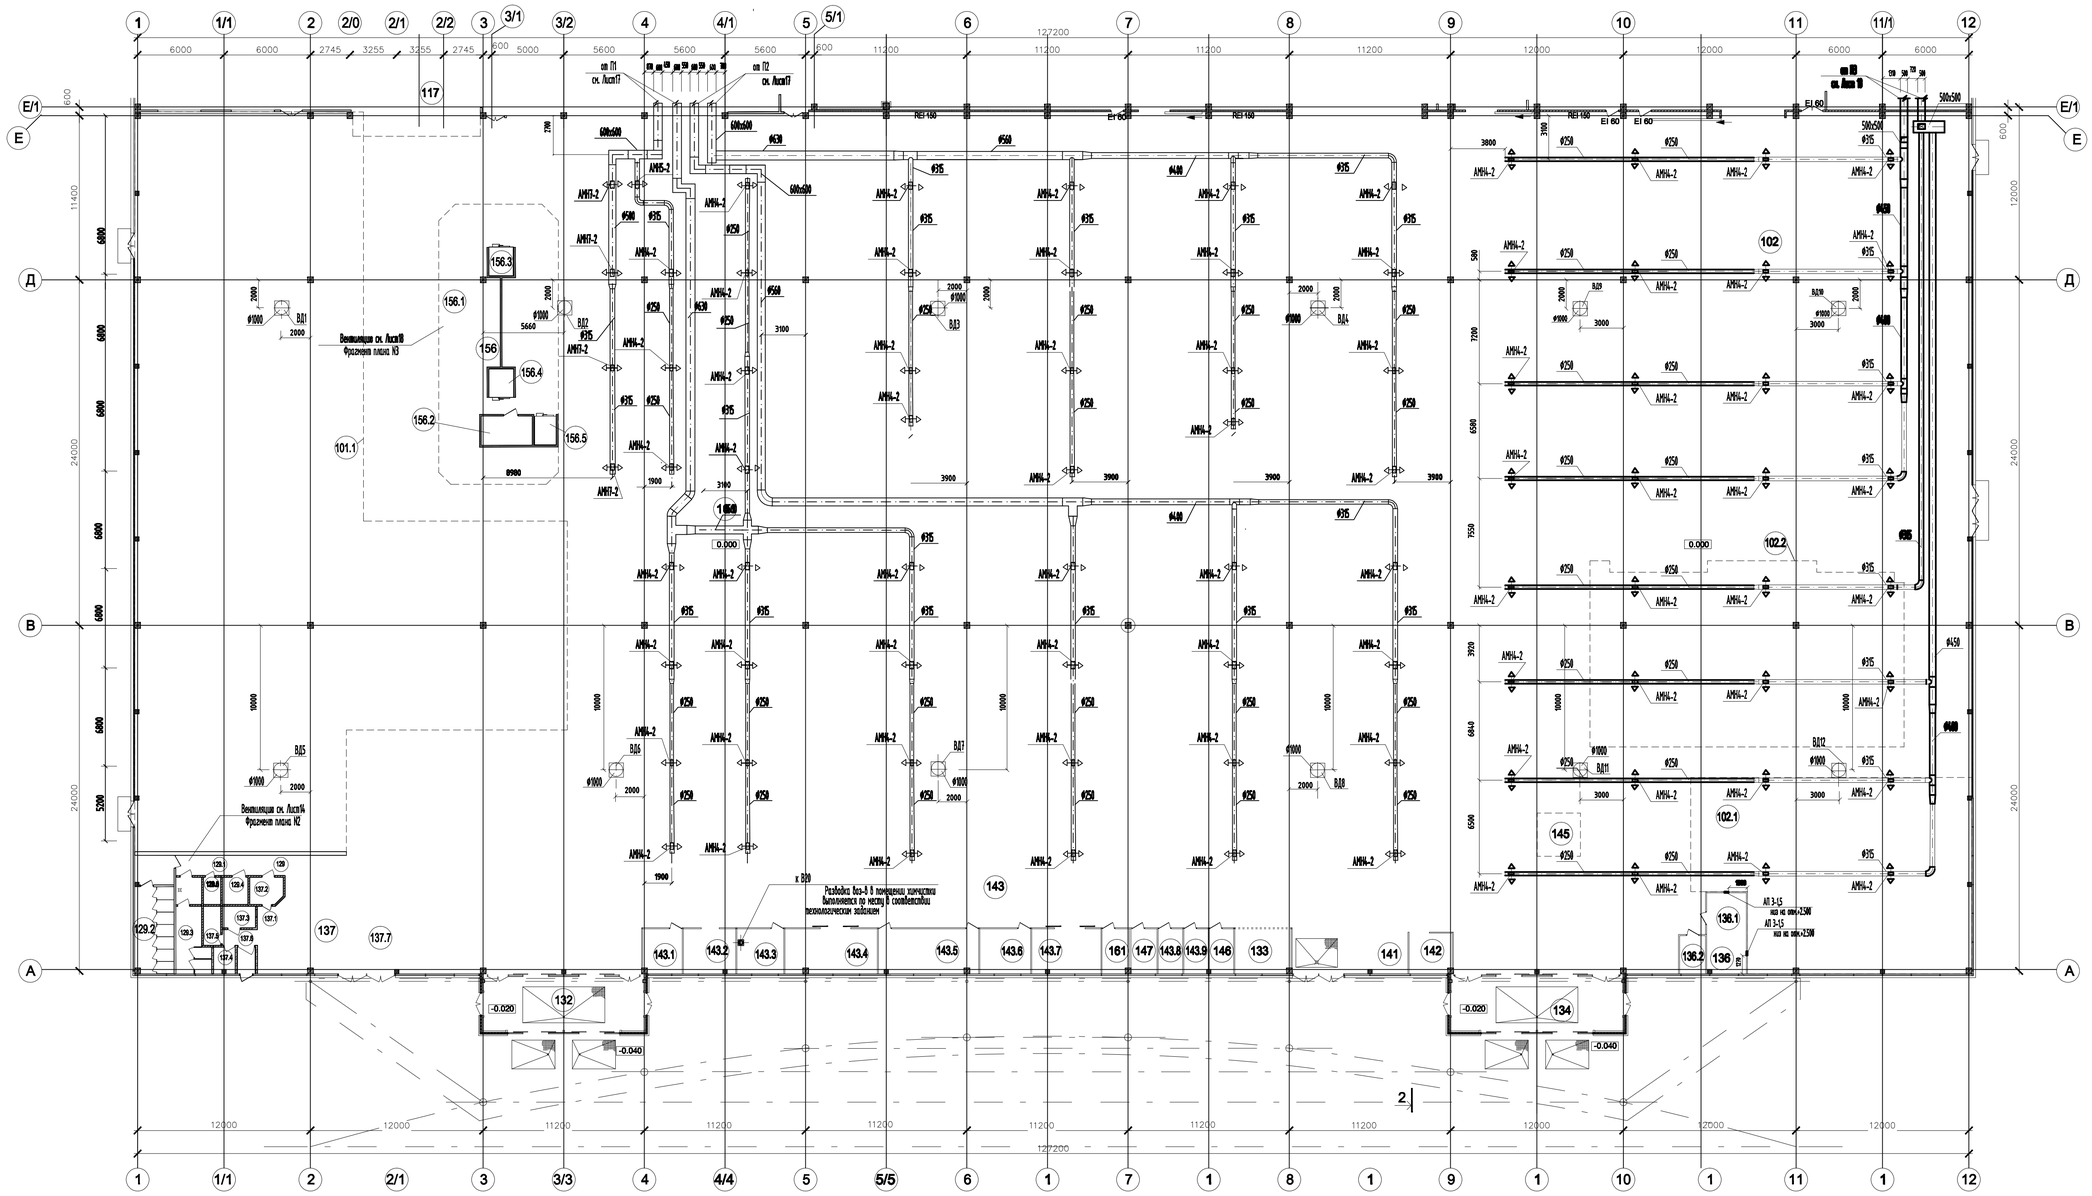

Примечание

▷ — приток

◁ — вытяжка

— X — трубопроводы хладагента

— К — дренажный трубопровод конденсата

Конденсатопровод от кондиционеров проложить с уклоном 0,01-0,05.

ЭКСПЛИКАЦИЯ ПОМЕЩЕНИЙ

№№	Наименование помещений	Площадь	Примеч.
101	Торговый зал №1	4995,80	
102	Торговый зал №2	2120,36	
132	Тамбур №1	43,80	
134	Тамбур №3	47,04	
136	Пост охраны	20,04	
143	Торговые киоски (бутики)	107,40	

Допускается сместить воздуховод на 500 мм, при расположении его непосредственно над другими инженерными сетями.

Изм.	Кол.уч.	Лист	№ док.	Подп.	Дата	02-07-П.ОВ
						Торговый комплекс "Лента"
ГИП						Система вентиляции.
Нач. отдела						Стадия: П · Лист: 12 · Листов:
Н. контроль						
Разработал	Наумов					Вентиляция. План на отм. 0.000 в осях А-Е/1-12

Взам. инв. N

Подп. и дата

Инв. N подл.