ЭКСПЛИКАЦИЯ ПОМЕЩЕНИЙ

№№	Наименование помещений	Площадь	Примеч.
103	Загрузочная, транспортные коридоры	923,60	
105	Зарядка электрокаров + тамбур шлюз	89,30	
106	Зона продажи алит. алкоголы и табачных и табачных изделий	145,70	
107	Электрощитовая	37,82	
112	Ремонтная мастерская	31,37	
121	Помещение фасовки гастрономии	30,51	
123	Пекарное производство		
123.1	Кладовая сменного запаса сырья	21,62	
123.2	Санузел	3.84	
123.3	Отделение подготовки сырья и полуфабрикатов	2.77	
123.4	Производственный цех	63,43	
123.5	Моечное отделение	6,28	
123.6	Душевая	3,74	
123.7	Гардероб	7,35	
123.8	Коридор	3,01	
123.9	Комната технолога производства	6,18	
123.10	Пекарный цех	44,40	
123.11	Холодильная камера пекарни	3,90	
124	Зам. директора и зав. секциями	57,98	
125	Кладовая инвентаря АХЧ	6,30	
126	Главный инженер	23,12	
127	Хранение товара на возврат	19,84	
128	Помещение ИБП	9,23	
138	Моечная	17,55	
139	Кладовая инвентаря	5,80	
144	Лестница	13,41	
151	Бытовое помещение	17,00	
152	Кладовая уборочного инвентаря	3,05	
153	Санузлы	7,85+7,85	
154	Зона загрузки прессов	43,00	
155	Зона продажи продукции "Пекарни"	42,02	

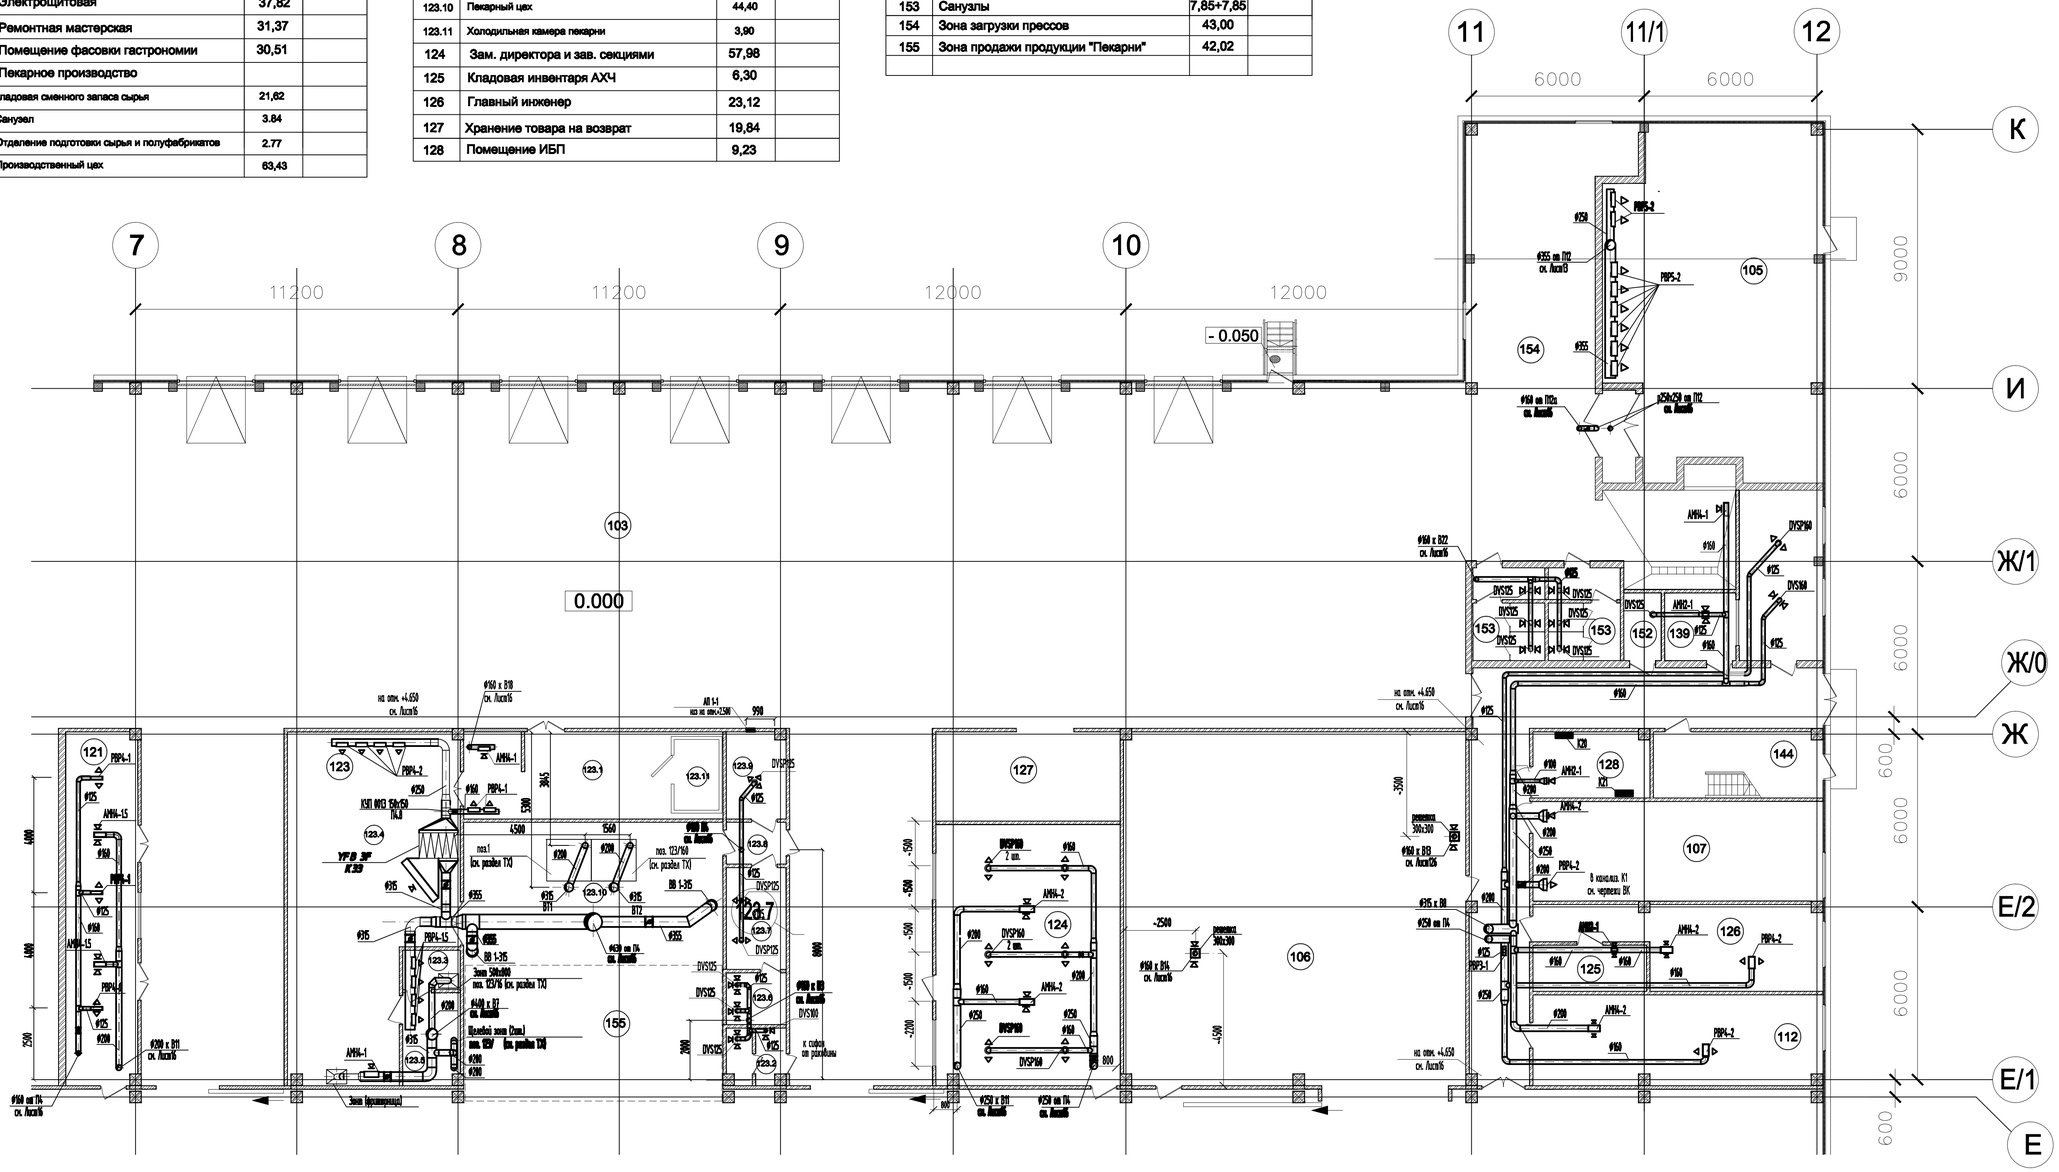

Примечание

▷ приток

⋈ вытяжка

— X — трубопроводы хладагента

— К — дренажный трубопровод конденсата

Конденсатопровод от кондиционеров проложить с уклоном 0,01-0,05.

Изм.	Кол.уч.	Лист	№ док.	Подп.	Дата	02-07-П.ОВ		
						Торговый комплекс "Лента"		
ГИП						Система вентиляции.	Стадия	Лист	Листов
Нач. отдела							П	14	
Н. контроль									
Разработал		Наумов				Вентиляция. План на отм.0.000 в осях Б-И/6-12.			

Инв. N подл. | Подп. и дата | Взам. инв. N