

Состав проекта			
№ листа	Название листа	Опубликован	Примечание
01	Состав проекта. Общие данные	<input type="checkbox"/>	
02	План первого этажа	<input type="checkbox"/>	
03	План второго этажа	<input type="checkbox"/>	
04	Разрез 1-1	<input type="checkbox"/>	
05	Разрез 2-2	<input type="checkbox"/>	
06	Фасад Е-А	<input type="checkbox"/>	
07	Фасад А-Е	<input type="checkbox"/>	
08	Фасад 1-8	<input type="checkbox"/>	
09	Фасад 8-1	<input type="checkbox"/>	
10	Цветовые решения фасадов	<input type="checkbox"/>	
11	Фотовизуализация	<input type="checkbox"/>	
12	Фотовизуализация	<input type="checkbox"/>	

## Общие данные

Эскизный проект дома разработан на основании технического задания, действующих нормативных документов. Согласно СНиП 23-01-99 "Строительная климатология".

-Строительно климатический район -IIВ;

-Температура наружного воздуха наиболее холодной пятидневки минус 28°С;

Согласно СНиП 2-01-97\* "Пожарная безопасность зданий и сооружений"

-Степень огнестойкости здания IV;

-Класс ответственности здания II с коэффициентом надежности 0,95;

Этажность здания - 2 этажа.

В наземной части здания запроектированы:

Экспликация помещений 1го этажа		
№	Наименование	Площадь
1	Гостевая комната	16.38
10	Кладовая	1.14
11	Душевая	1.93
12	Холл	5.88
2	Прачечная, топочная	7.80
3	Гардероб	2.23
4	Санузел	1.73
5	тамбур	3.66
6	Прихожая	9.40
7	Гостиная	44.76
8	Кухня-столовая	22.95
9	Тренажерный зал	10.23
		<b>128.09 м2</b>

Экспликация помещений 2го этажа		
№	Наименование	Площадь
13	Спальня	11.80
14	Спальня	11.80
15	Санузел	2.91
16	Санузел	2.91
17	Балкон	17.06
18	Спальня	15.41
19	Санузел	8.95
20	Балкон	5.67
21	Кабинет	14.31
22	Гостиная	31.44
		<b>122.26 м2</b>

Технико-экономические показатели: общая площадь здания 250 м<sup>2</sup>.

За относительную отметку ±0.000 принят уровень чистого пола первого этажа.

Принятые конструктивные решения см. разделы КР.

Принятые инженерные разделы см. разделы ИР.

Стены выполнены из клееного бруса 180x195(н) мм.

Оконные и дверные блоки индивидуального изготовления.


Кровля скатная, образованная наслонными стропилами.

Покрытие кровли - мягкая черепица.

Утеплитель кровли - минераловатные плиты "ROCKWOOL" Лайт Баттс ТУ 5762-004-45757203-99, толщиной 200 мм, заполнение между стропилами.

Эскизный проект											
Изм.	Кол.	Лист	№ док	Подпись	Дата	<p align="center"><b>Жилой дом</b>  <b>Общей площадью</b>  <b>250 м<sup>2</sup></b></p>			Стадия	Лист	Листов
									ЭП	1	12
Выполнил											
ГАП											
Состав проекта. Общие данные.											

План первого этажа  
M1:100

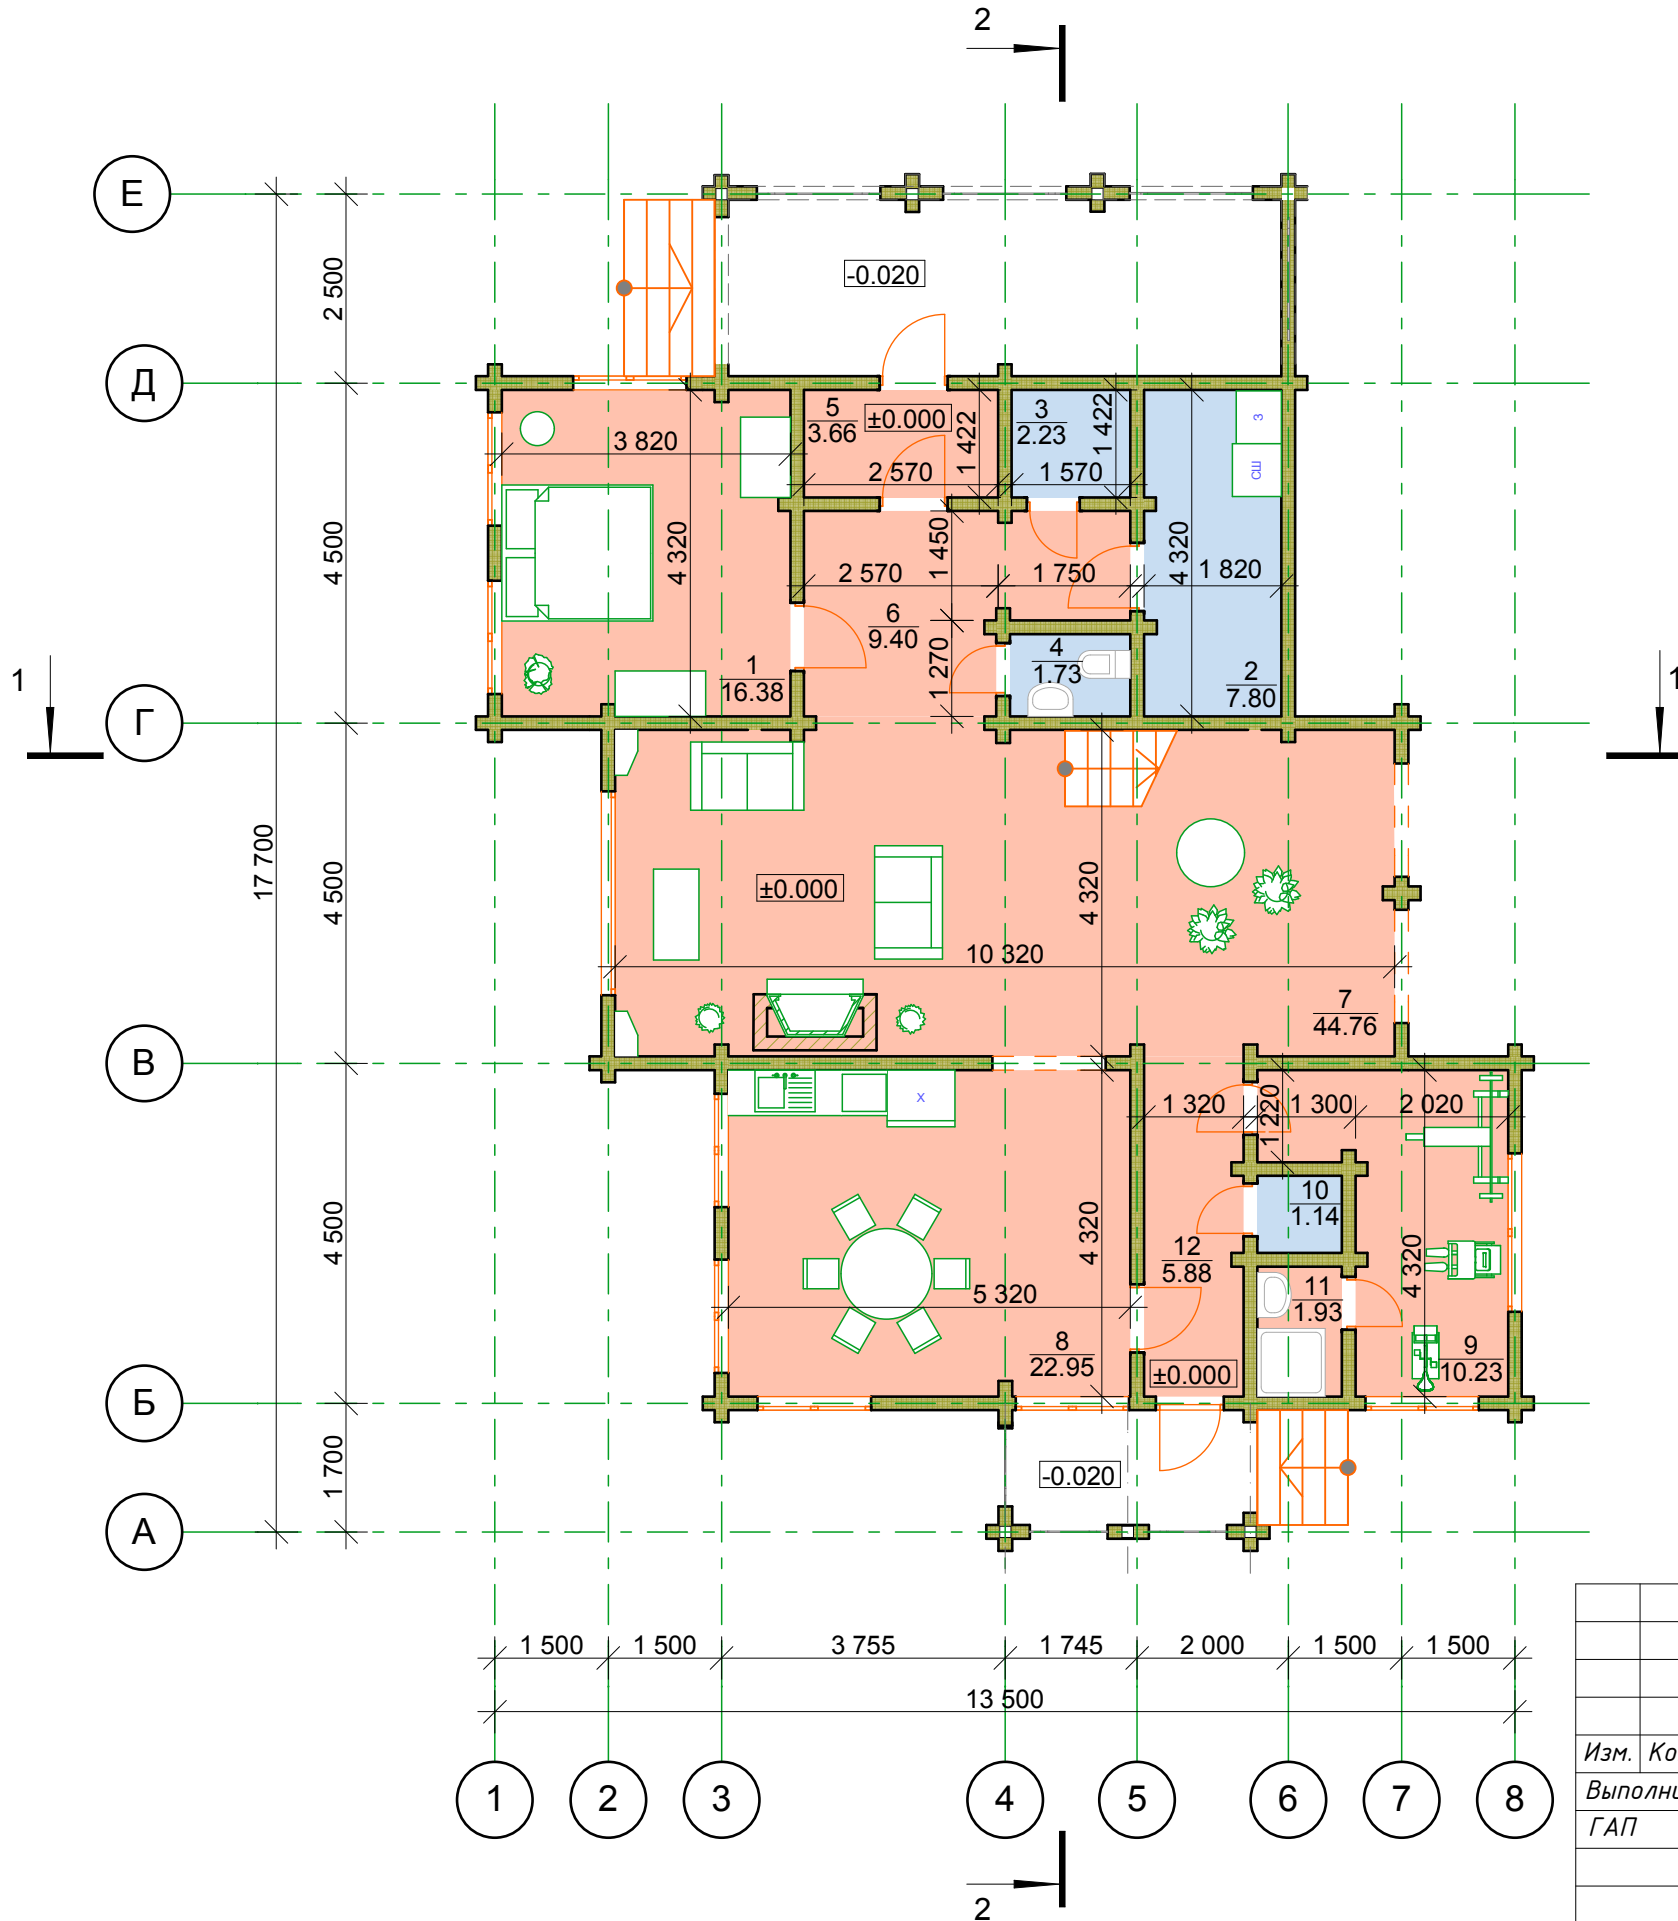

Экспликация помещений 1го этажа		
№	Наименование	Площадь
1	Гостевая комната	16.38
10	Кладовая	1.14
11	Душевая	1.93
12	Холл	5.88
2	Прачечная, топочная	7.80
3	Гардероб	2.23
4	Санузел	1.73
5	тамбур	3.66
6	Прихожая	9.40
7	Гостиная	44.76
8	Кухня-столовая	22.95
9	Тренажерный зал	10.23
		<b>128.09 м2</b>

Эскизный проект					
Изм.	Кол.	Лист	№ док	Подпись	Дата
Выполнил		Высоков Р.А.			
ГАП		Высоков Р.А.			
<b>Жилой дом</b> <b>Общей площадью</b> <b>250 м<sup>2</sup></b>					
		Стадия	Лист	Листов	
		ЭП	2	12	
План первого этажа.					


План второго этажа  
М1:100



Экспликация помещений 2го этажа		
№	Наименование	Площадь
13	Спальня	11.80
14	Спальня	11.80
15	Санузел	2.91
16	Санузел	2.91
17	Балкон	17.06
18	Спальня	15.41
19	Санузел	8.95
20	Балкон	5.67
21	Кабинет	14.31
22	Гостиная	31.44
		<b>122.26 м2</b>


Эскизный проект						
Изм.	Кол.	Лист	№ док	Подпись	Дата	
Выполнил		Высоков Р.А.				Жилой дом Общей площадью 250 м <sup>2</sup>
ГАП		Высоков Р.А.				
						Стадия
						ЭП
						Лист
						3
						Листов
						12
План второго этажа.						

Разрез 1-1  
M1:100

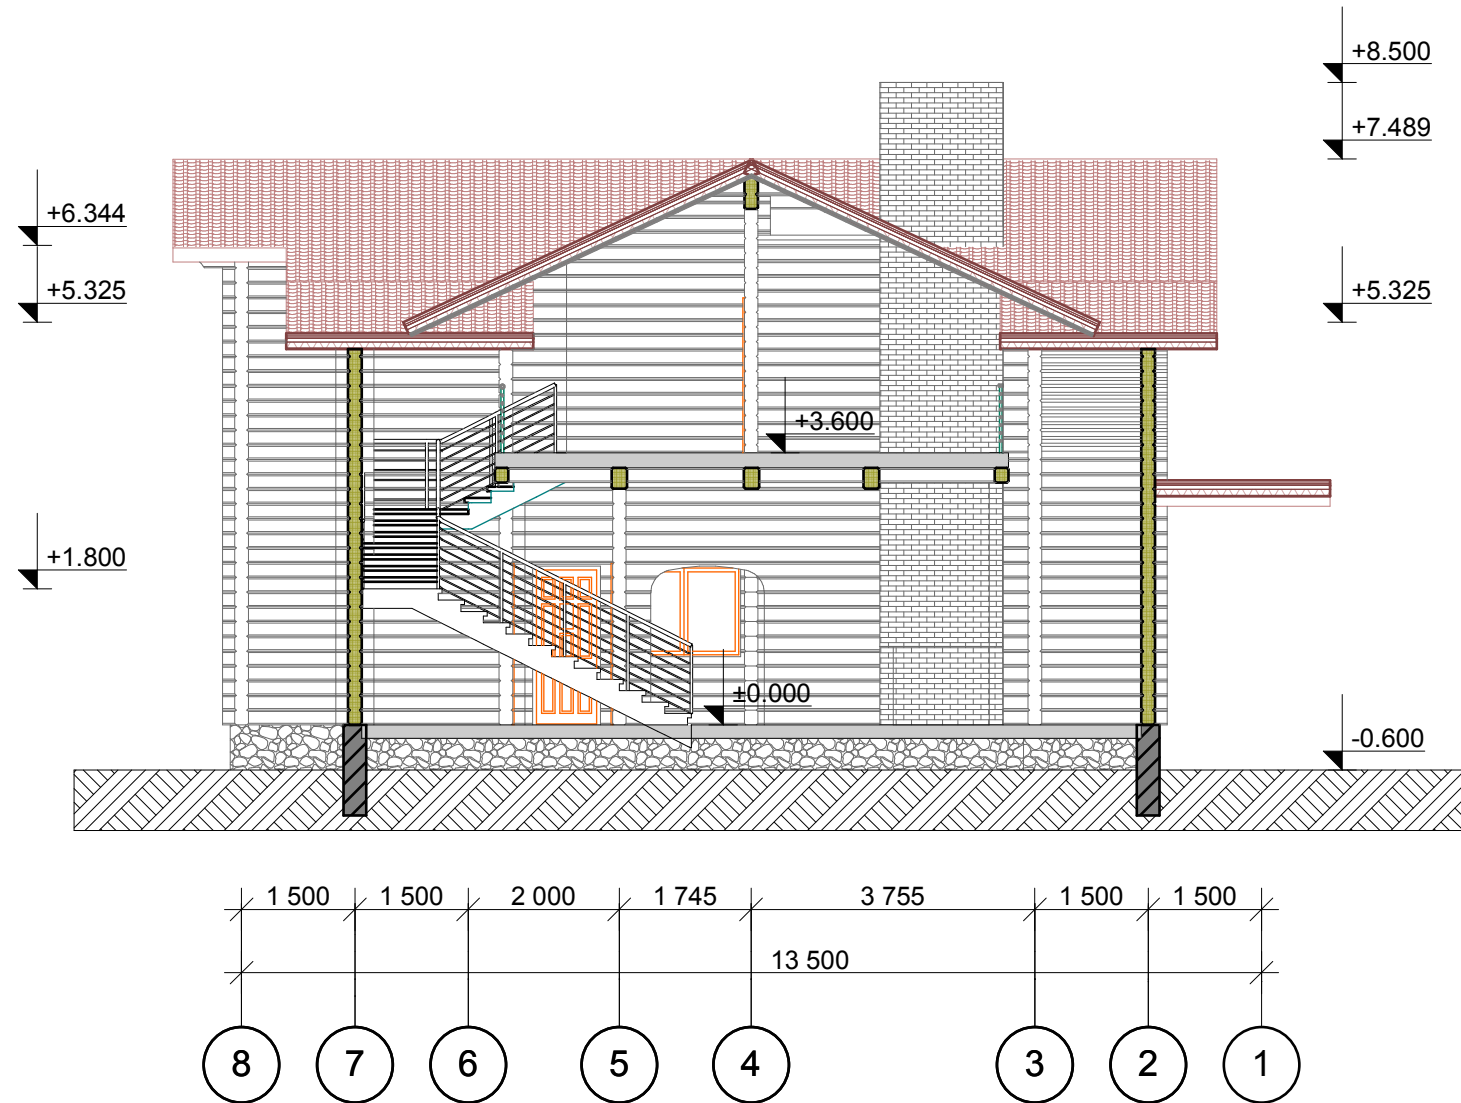

						<i>Эскизный проект</i>		
Изм.	Кол.	Лист	№ док	Подпись	Дата			
Выполнил		Высоков Р.А.				Жилой дом Общей площадью 250 м <sup>2</sup>		
ГАП		Высоков Р.А.						
						ЭП	4	12
						Разрез 1-1.		

Разрез 2-2  
М1:100


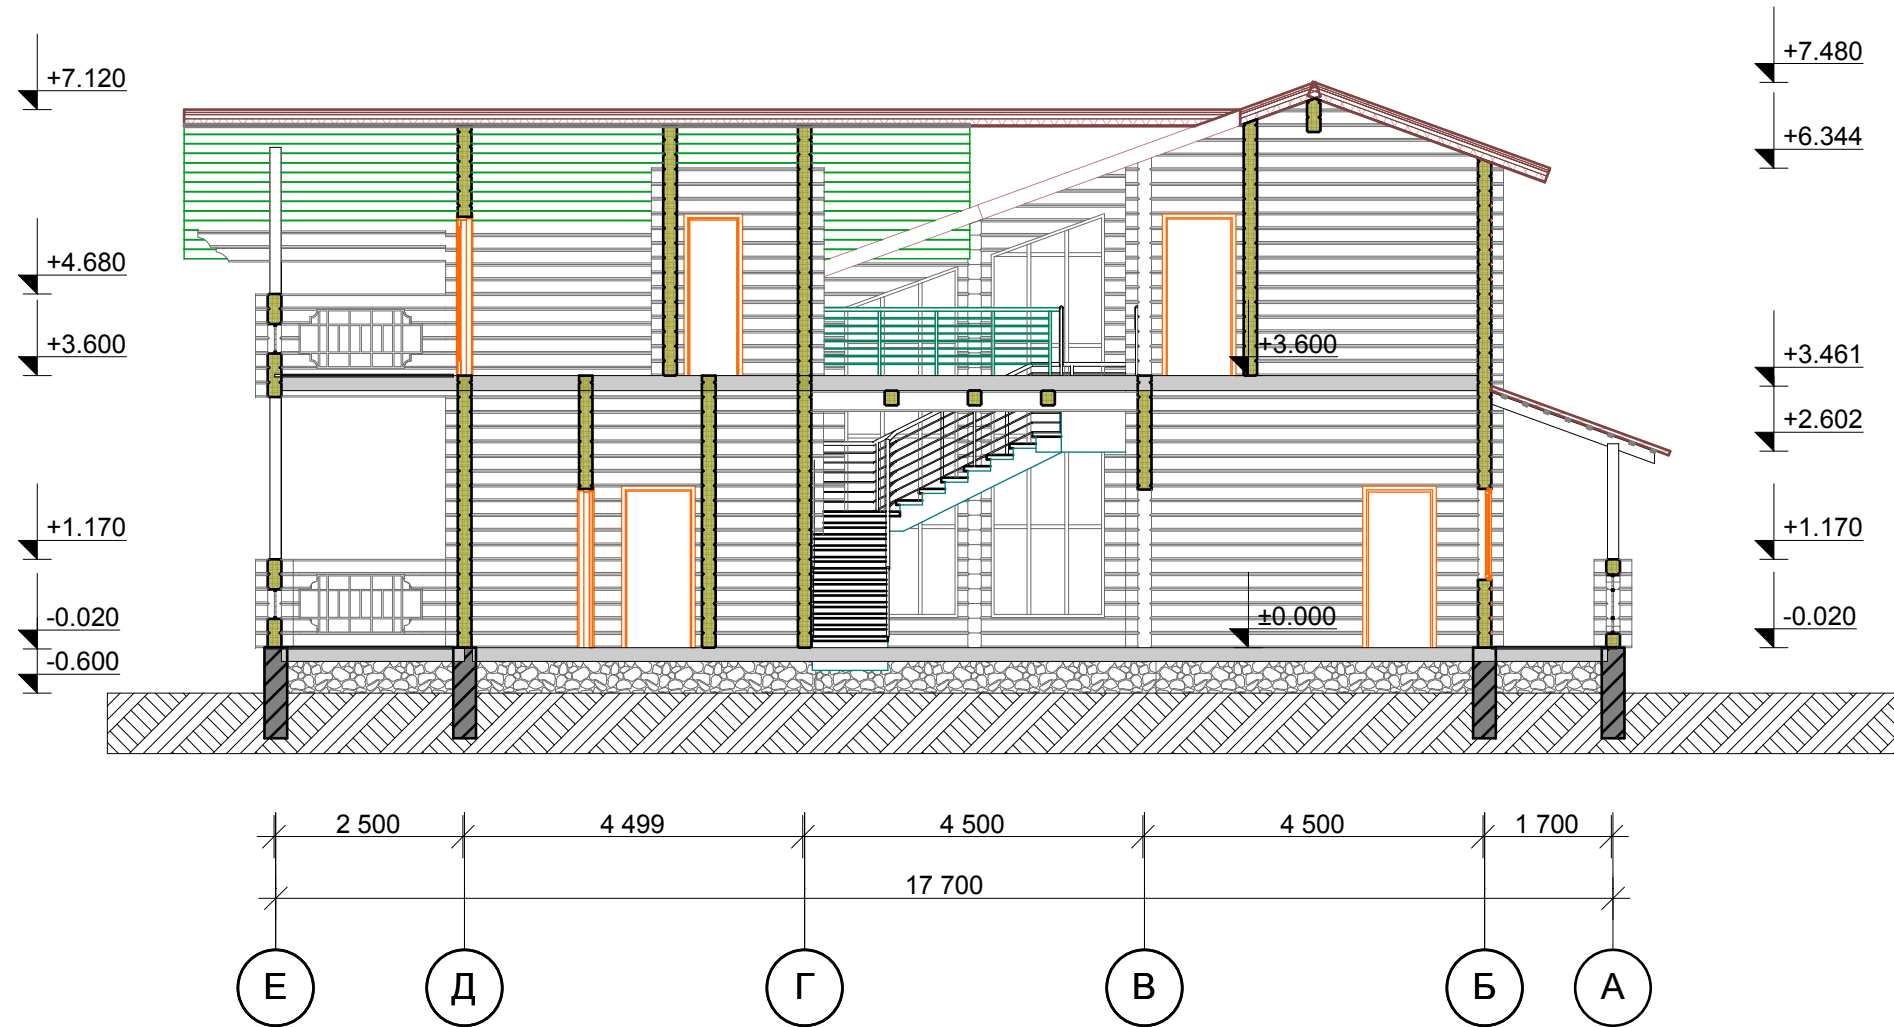


Эскизный проект								
Изм.	Кол.	Лист	№ док	Подпись	Дата			
Выполнил		Высоков Р.А.						
ГАП		Высоков Р.А.						
<b>Жилой дом</b> <b>Общей площадью</b> <b>250 м<sup>2</sup></b>						Стадия	Лист	Листов
						ЭП	5	12
Разрез 2-2.								





Фасад 1-8  
М1:100

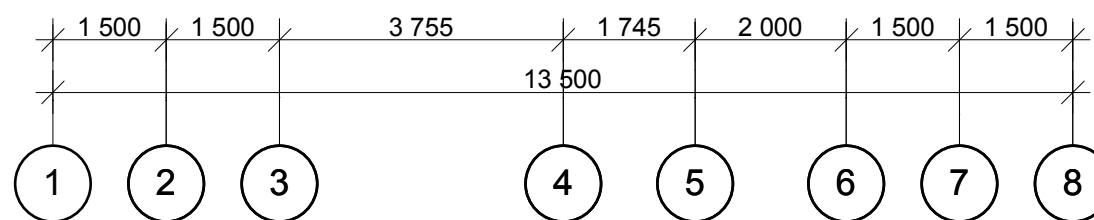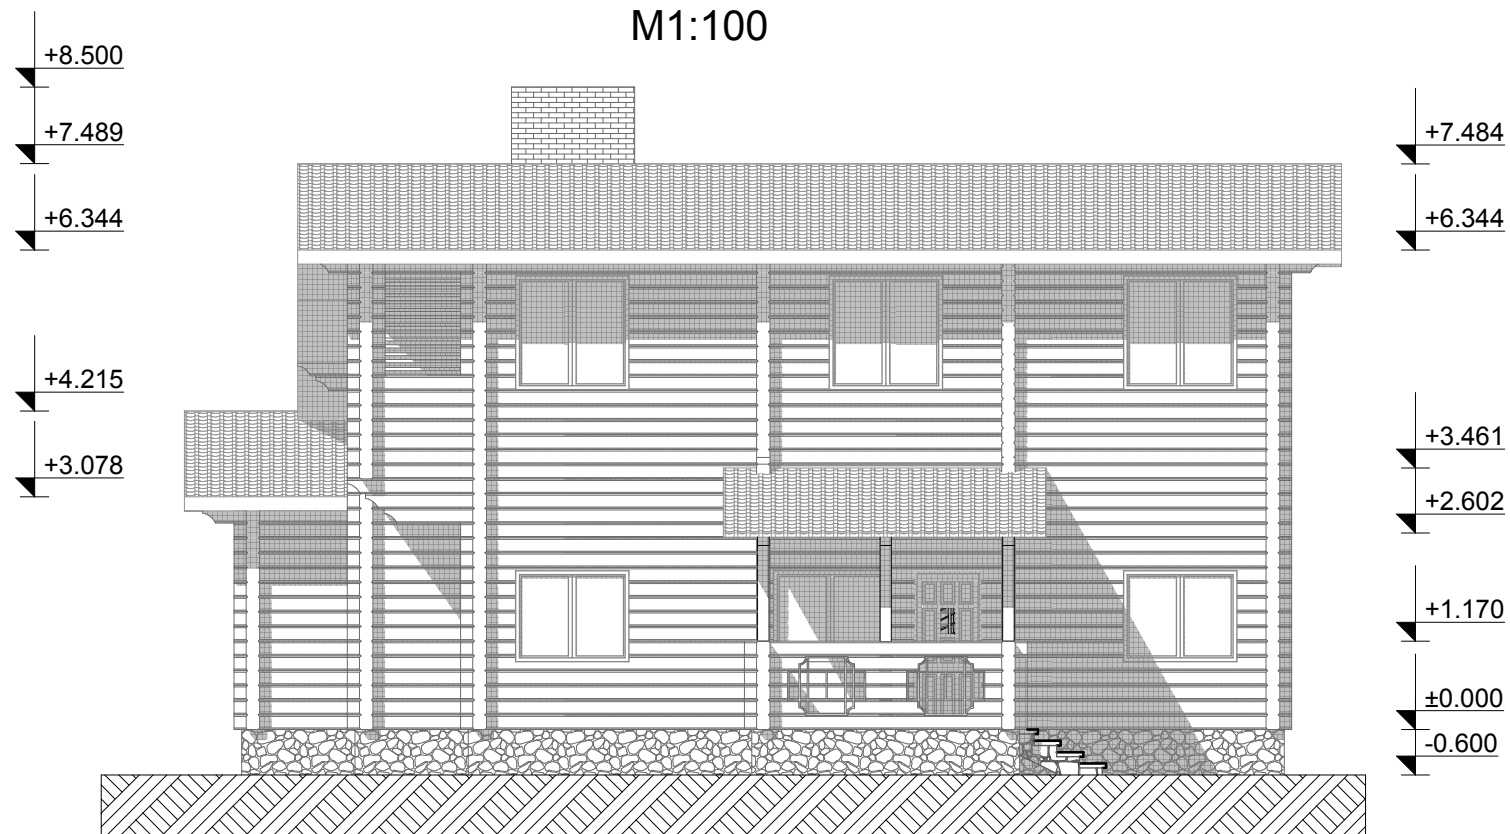


*Эскизный проект*

Изм.	Кол.	Лист	№ док	Подпись	Дата				
Выполнил		Высоков Р.А.				Жилой дом Общей площадью 250 м <sup>2</sup>	Стадия	Лист	Листов
ГАП		Высоков Р.А.					ЭП	8	12
						Фасад 1-8.			



Фасад 8-1  
М1:100

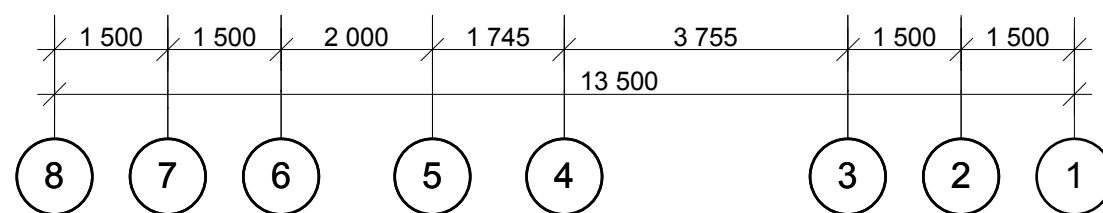

						<i>Эскизный проект</i>				
<i>Изм.</i>	<i>Кол.</i>	<i>Лист</i>	<i>№ док</i>	<i>Подпись</i>	<i>Дата</i>	<i>Жилой дом Общей площадью 250 м<sup>2</sup></i>		<i>Стадия</i>	<i>Лист</i>	<i>Листов</i>
								<i>ЭП</i>	<i>9</i>	<i>12</i>
						Фасад 8-1.				





						<i>Эскизный проект</i>		
						<i>Жилой дом Общей площадью 250 м<sup>2</sup></i>		
<i>Изм.</i>	<i>Кол.</i>	<i>Лист</i>	<i>№ док</i>	<i>Подпись</i>	<i>Дата</i>			
						ЭП	11	12
Выполнил ГАП						Фотовизуализация		
Высоков Р.А.								
Высоков Р.А.								

