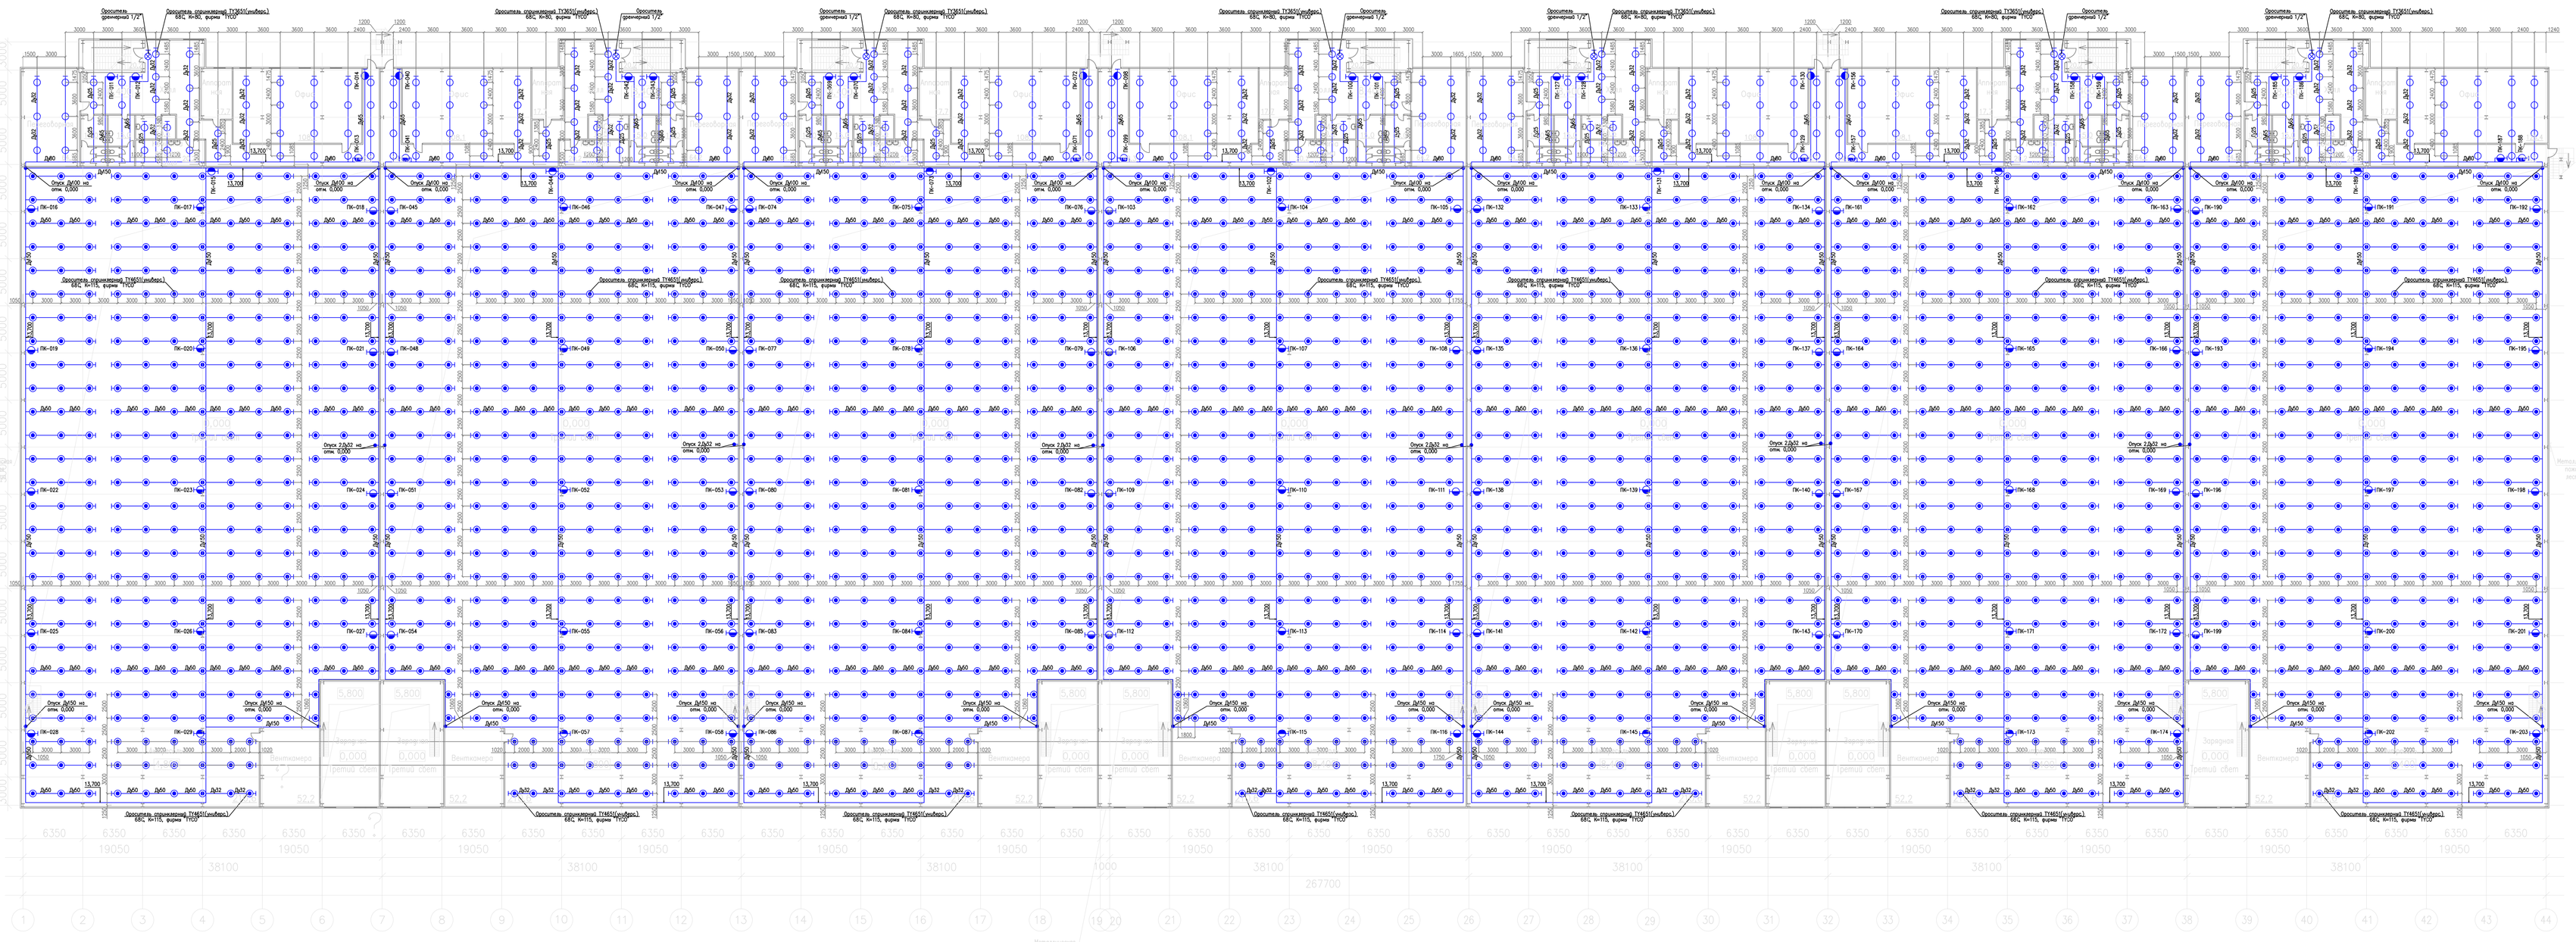

Секция узла управления спринклерной установки Ду200 N1.

1. Схема разводки трубопровода в осях 1–7, А/1–Т, отм. 8,200;
2. Перекрытие: сэндвич-панель.
3. Защищаемая площадь – 2864,05м2.
4. Оросителей спринклерных розеткой вверх – 335шт.
5. Оросителей спринклерных розеткой вниз – 43шт.
6. Оросителей дренчерных – 1шт.
7. Средняя площадь на один ороситель – 7,58м2.
8. Пожарных кранов Ду65 – 19шт.

Секция узла управления спринклерной установки Ду200 N2.

1. Схема разводки трубопровода в осях 7–13, А/1–Т, отм. 8,200;
2. Перекрытие: сэндвич-панель.
3. Защищаемая площадь – 2864,05м2.
4. Оросителей спринклерных розеткой вверх – 335шт.
5. Оросителей спринклерных розеткой вниз – 43шт.
6. Оросителей дренчерных – 1шт.
7. Средняя площадь на один ороситель – 7,58м2.
8. Пожарных кранов Ду65 – 19шт.

Секция узла управления спринклерной установки Ду200 N3.

1. Схема разводки трубопровода в осях 13–19, А/1–Т, отм. 8,200;
2. Перекрытие: сэндвич-панель.
3. Защищаемая площадь – 2864,05м2.
4. Оросителей спринклерных розеткой вверх – 335шт.
5. Оросителей спринклерных розеткой вниз – 43шт.
6. Оросителей дренчерных – 1шт.
7. Средняя площадь на один ороситель – 7,58м2.
8. Пожарных кранов Ду65 – 19шт.

Секция узла управления спринклерной установки Ду200 N4.

1. Схема разводки трубопровода в осях 19–26, А/1–Т, отм. 8,200;
2. Перекрытие: сэндвич-панель.
3. Защищаемая площадь – 2864,05м2.
4. Оросителей спринклерных розеткой вверх – 335шт.
5. Оросителей спринклерных розеткой вниз – 43шт.
6. Оросителей дренчерных – 1шт.
7. Средняя площадь на один ороситель – 7,58м2.
8. Пожарных кранов Ду65 – 19шт.

Секция узла управления спринклерной установки Ду200 N5.

1. Схема разводки трубопровода в осях 26–32, А/1–Т, отм. 8,200;
2. Перекрытие: сэндвич-панель.
3. Защищаемая площадь – 2864,05м2.
4. Оросителей спринклерных розеткой вверх – 335шт.
5. Оросителей спринклерных розеткой вниз – 43шт.
6. Оросителей дренчерных – 1шт.
7. Средняя площадь на один ороситель – 7,58м2.
8. Пожарных кранов Ду65 – 19шт.

Секция узла управления спринклерной установки Ду200 N6.

1. Схема разводки трубопровода в осях 32–38, А/1–Т, отм. 8,200;
2. Перекрытие: сэндвич-панель.
3. Защищаемая площадь – 2864,05м2.
4. Оросителей спринклерных розеткой вверх – 335шт.
5. Оросителей спринклерных розеткой вниз – 43шт.
6. Оросителей дренчерных – 1шт.
7. Средняя площадь на один ороситель – 7,58м2.
8. Пожарных кранов Ду65 – 19шт.

Секция узла управления спринклерной установки Ду200 N7.

1. Схема разводки трубопровода в осях 38–44, А/1–Т, отм. 8,200;
2. Перекрытие: сэндвич-панель.
3. Защищаемая площадь – 2864,05м2.
4. Оросителей спринклерных розеткой вверх – 335шт.
5. Оросителей спринклерных розеткой вниз – 43шт.
6. Оросителей дренчерных – 1шт.
7. Средняя площадь на один ороситель – 7,58м2.
8. Пожарных кранов Ду65 – 19шт.