
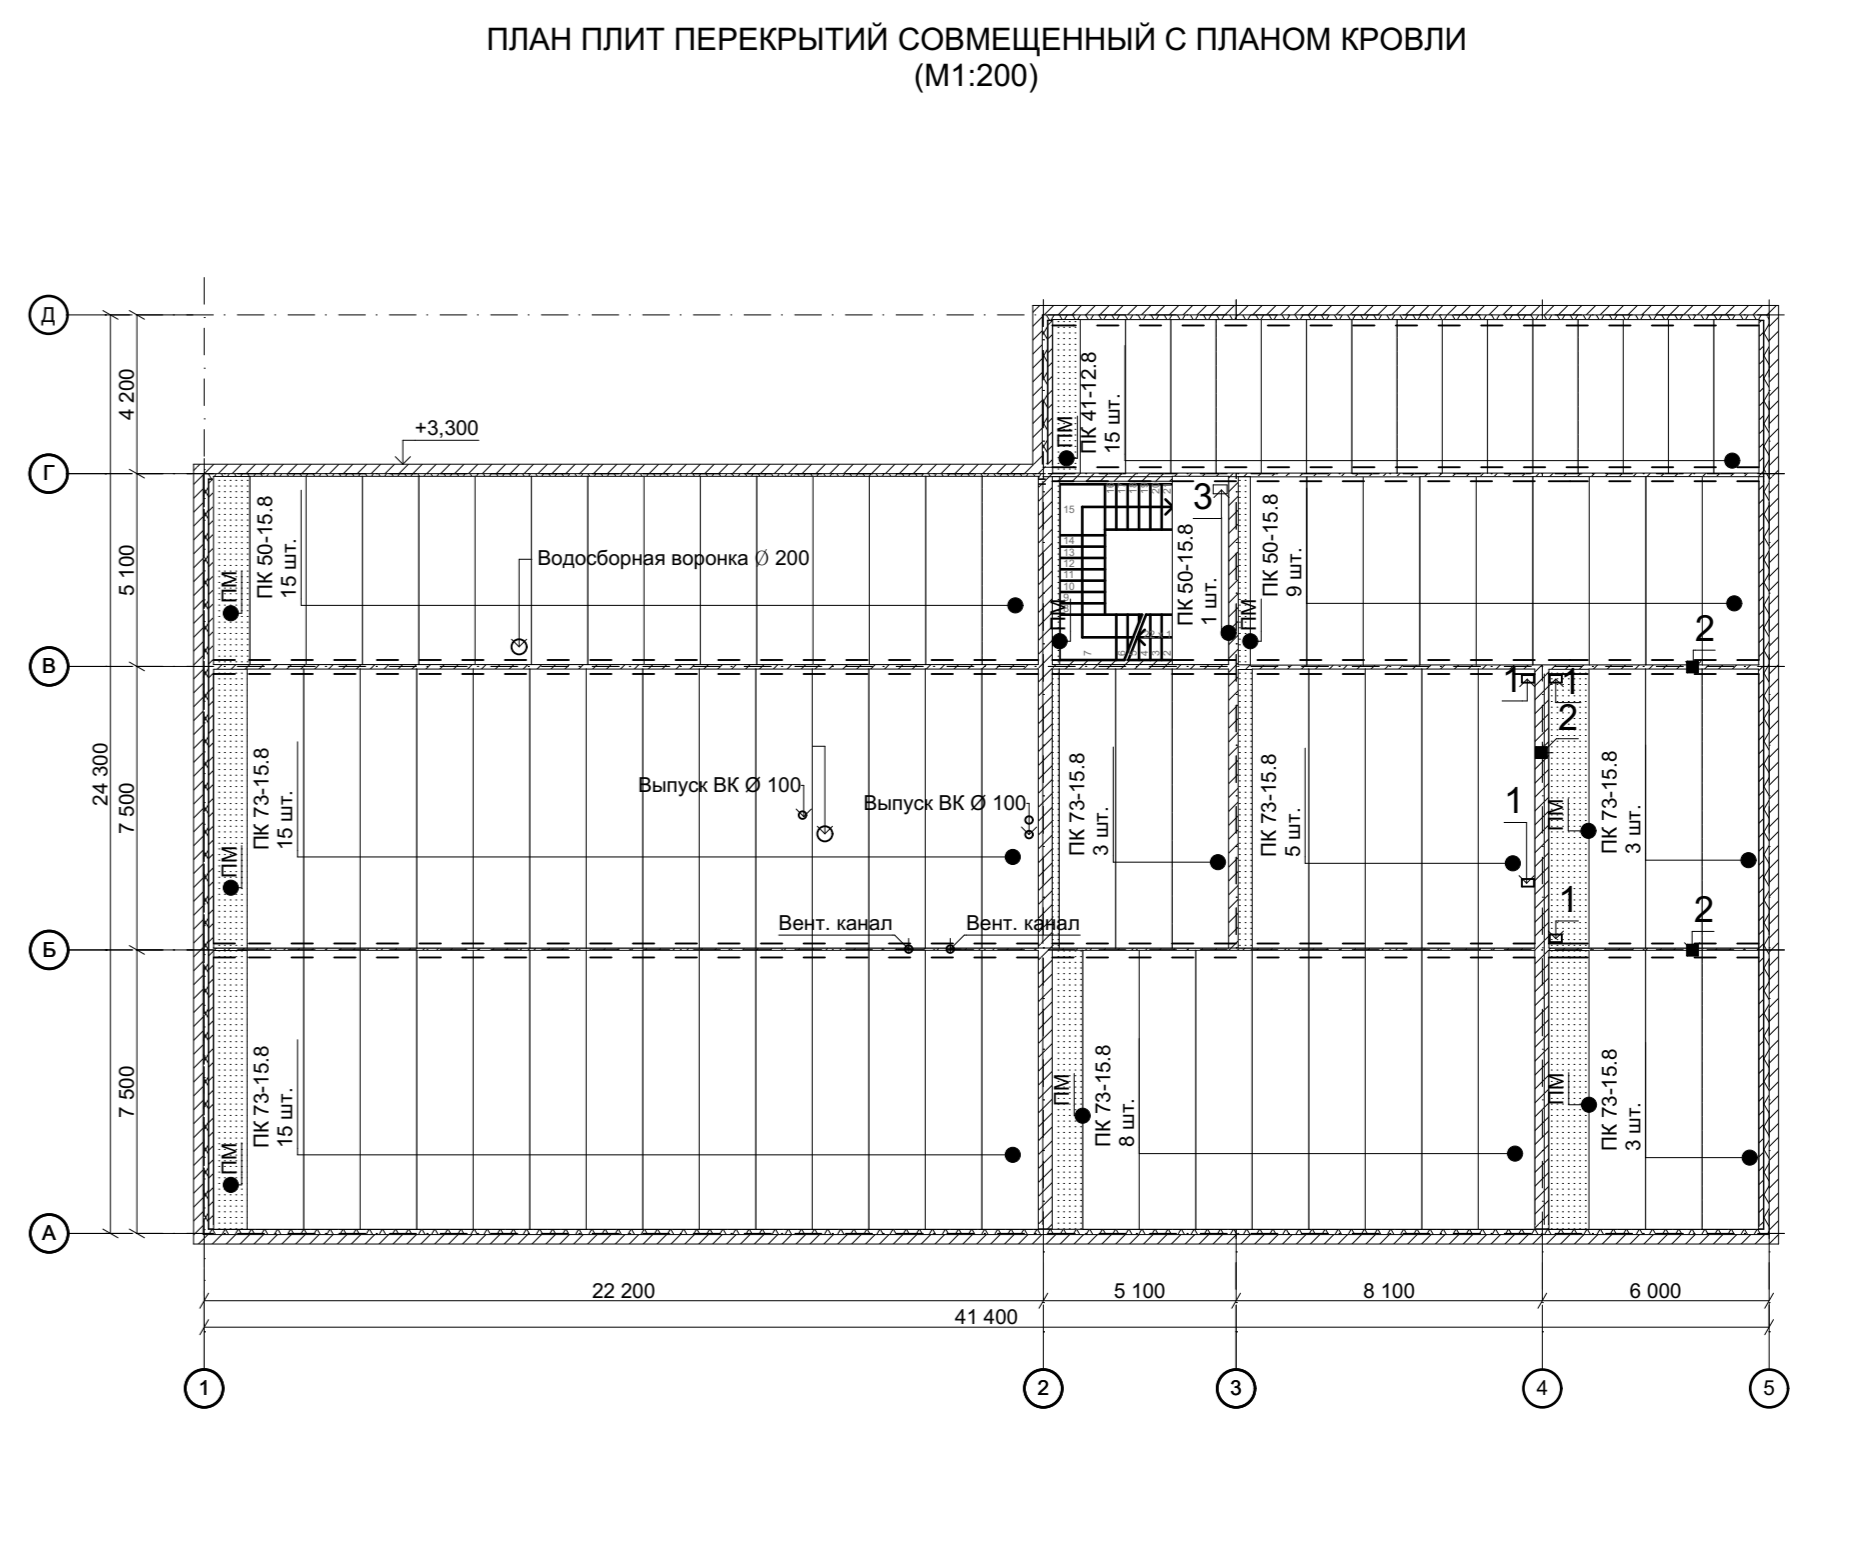
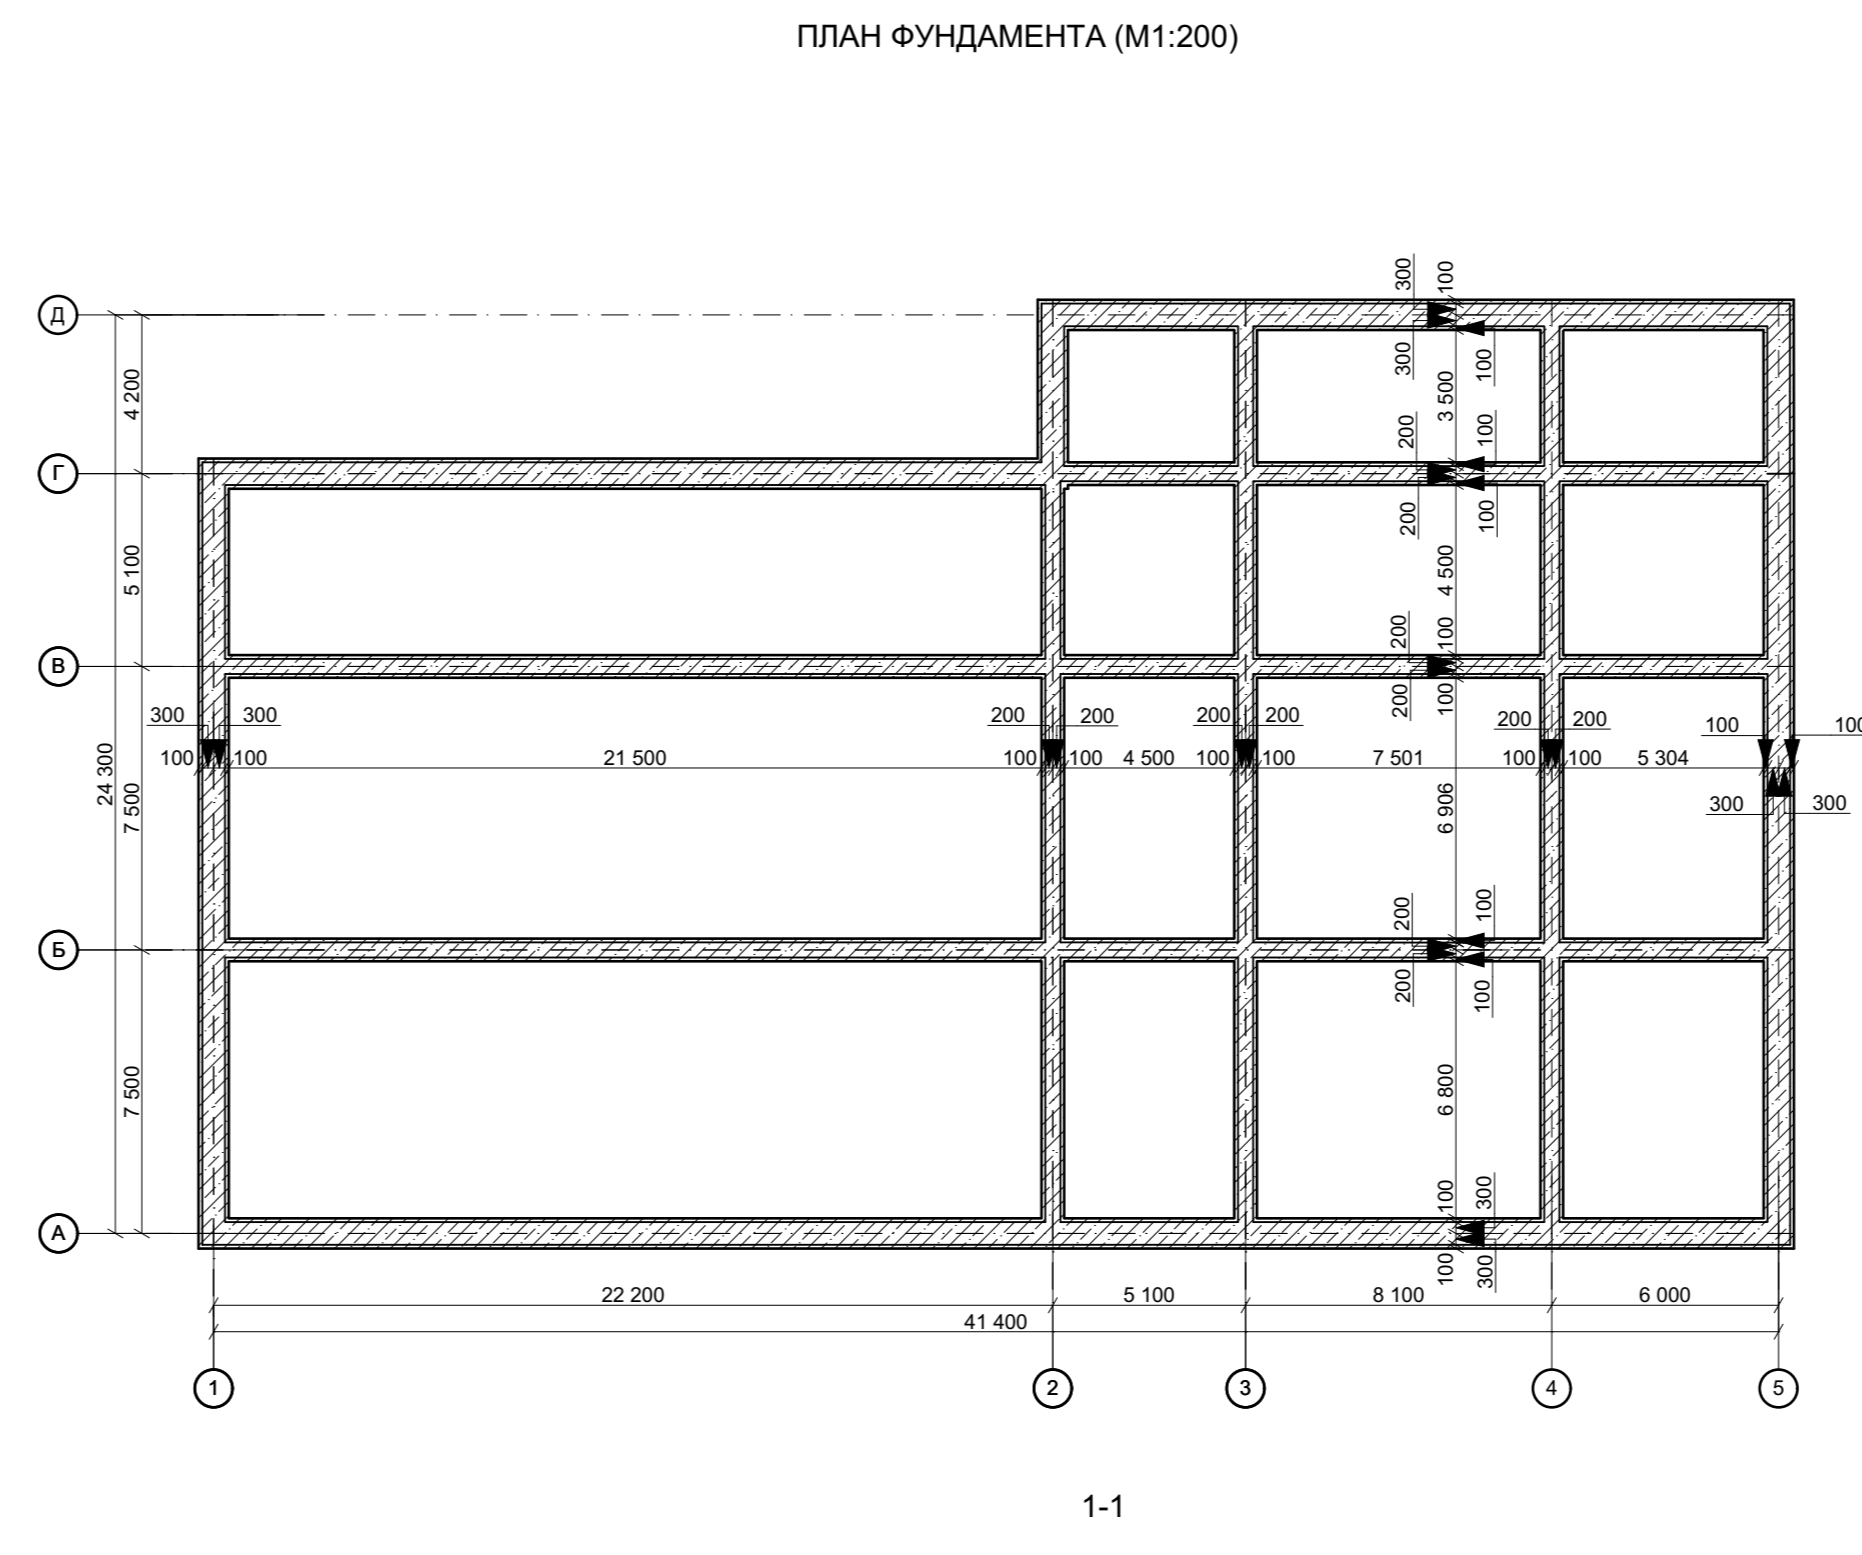
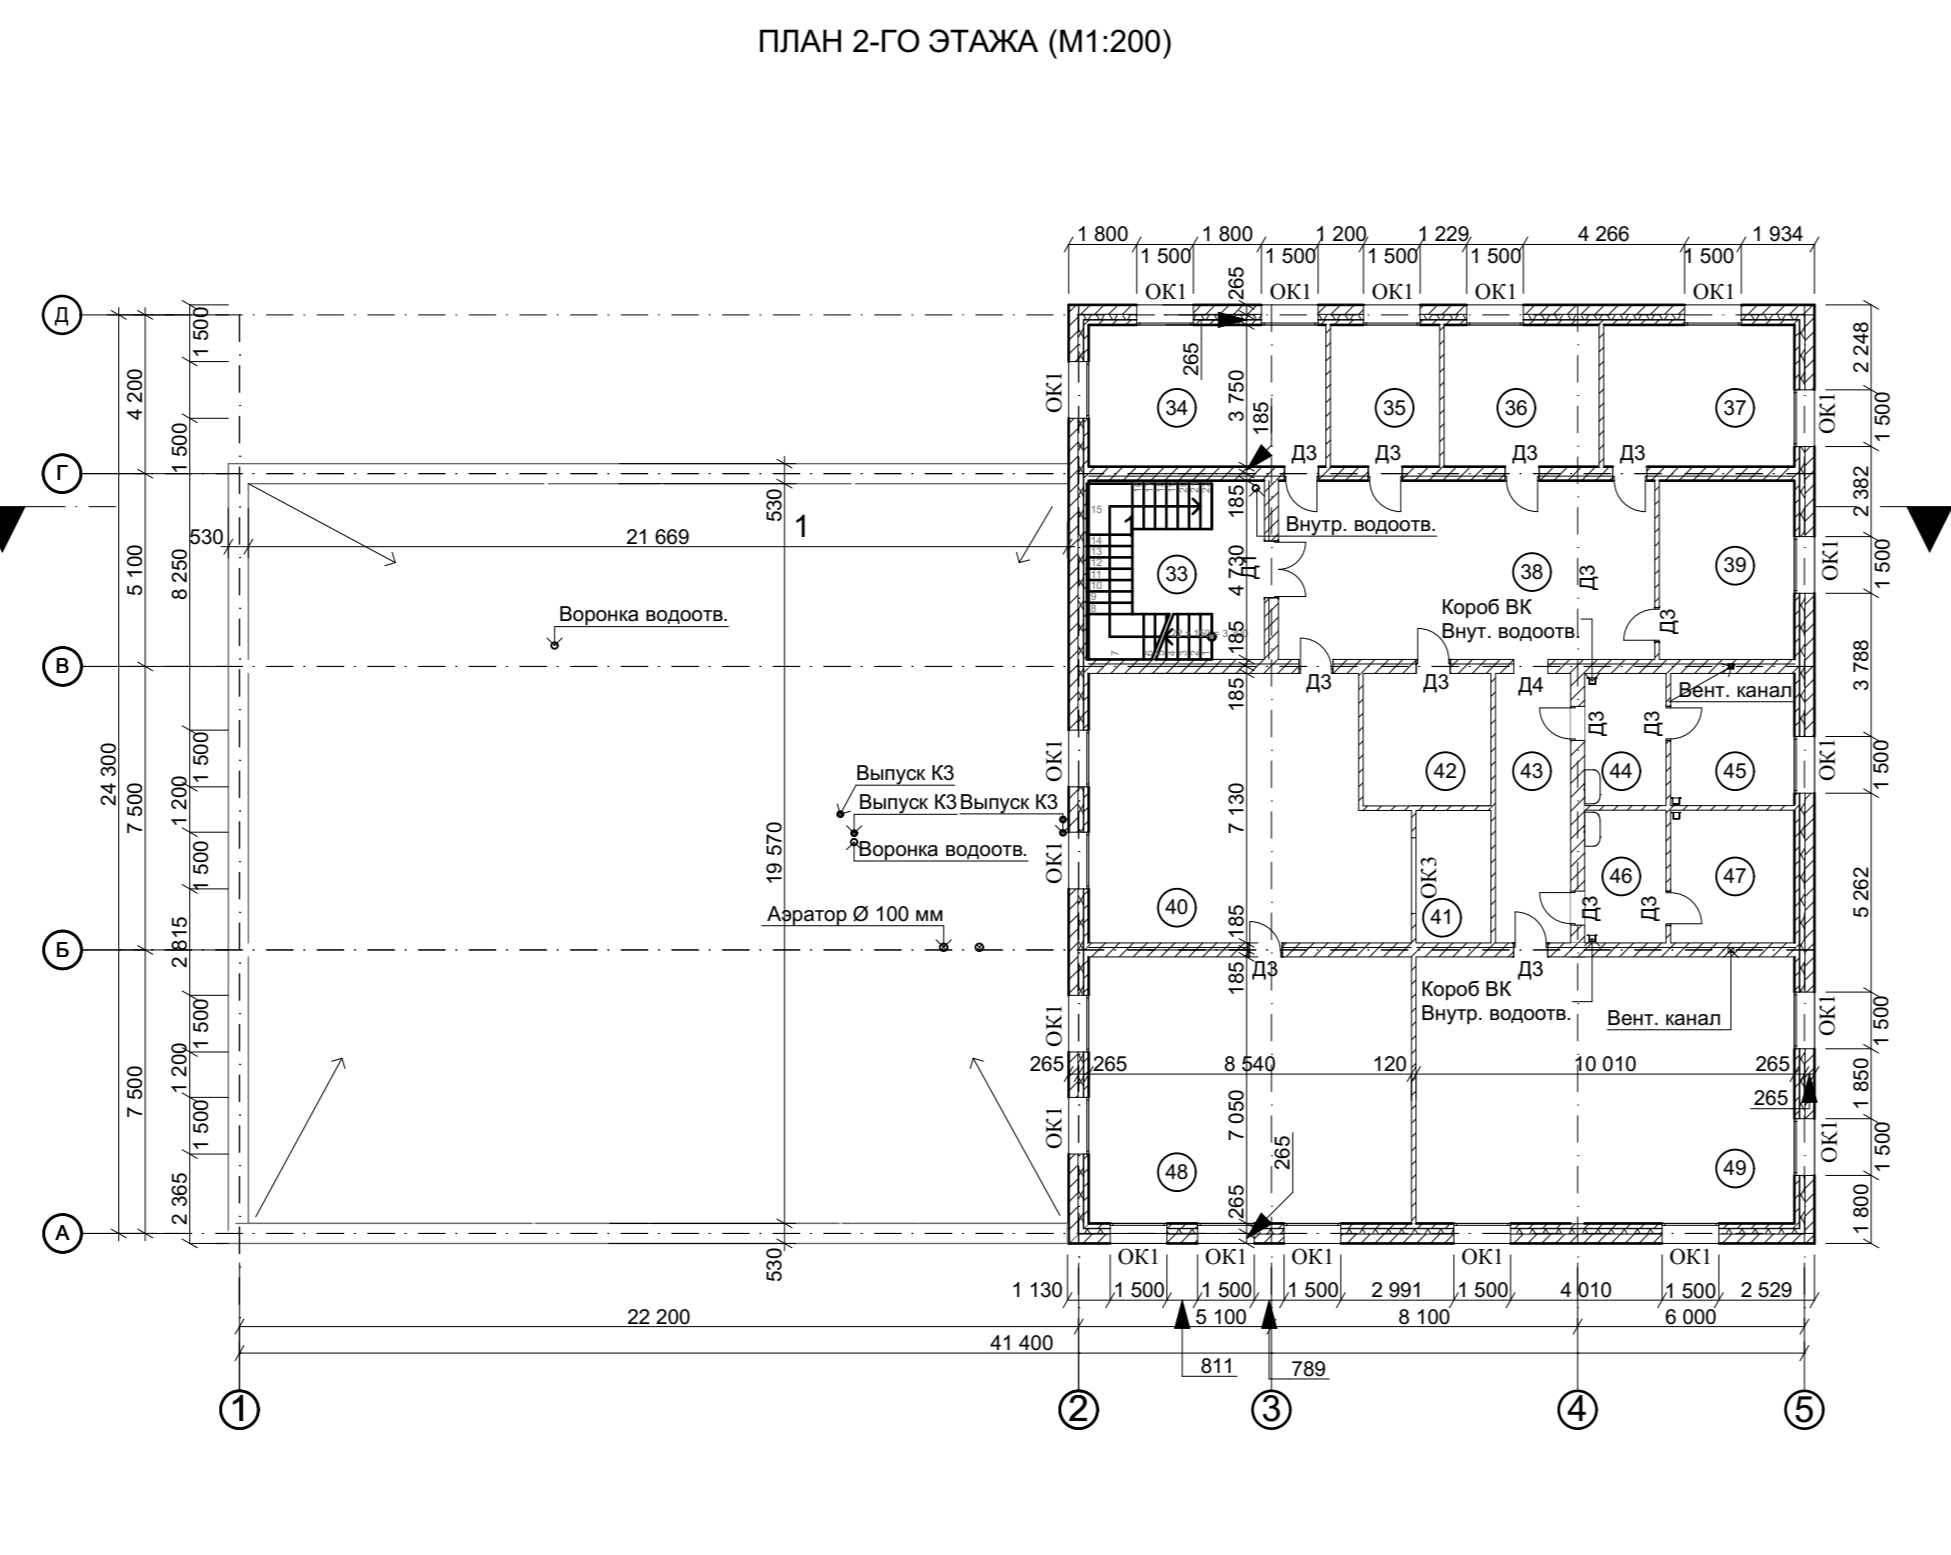
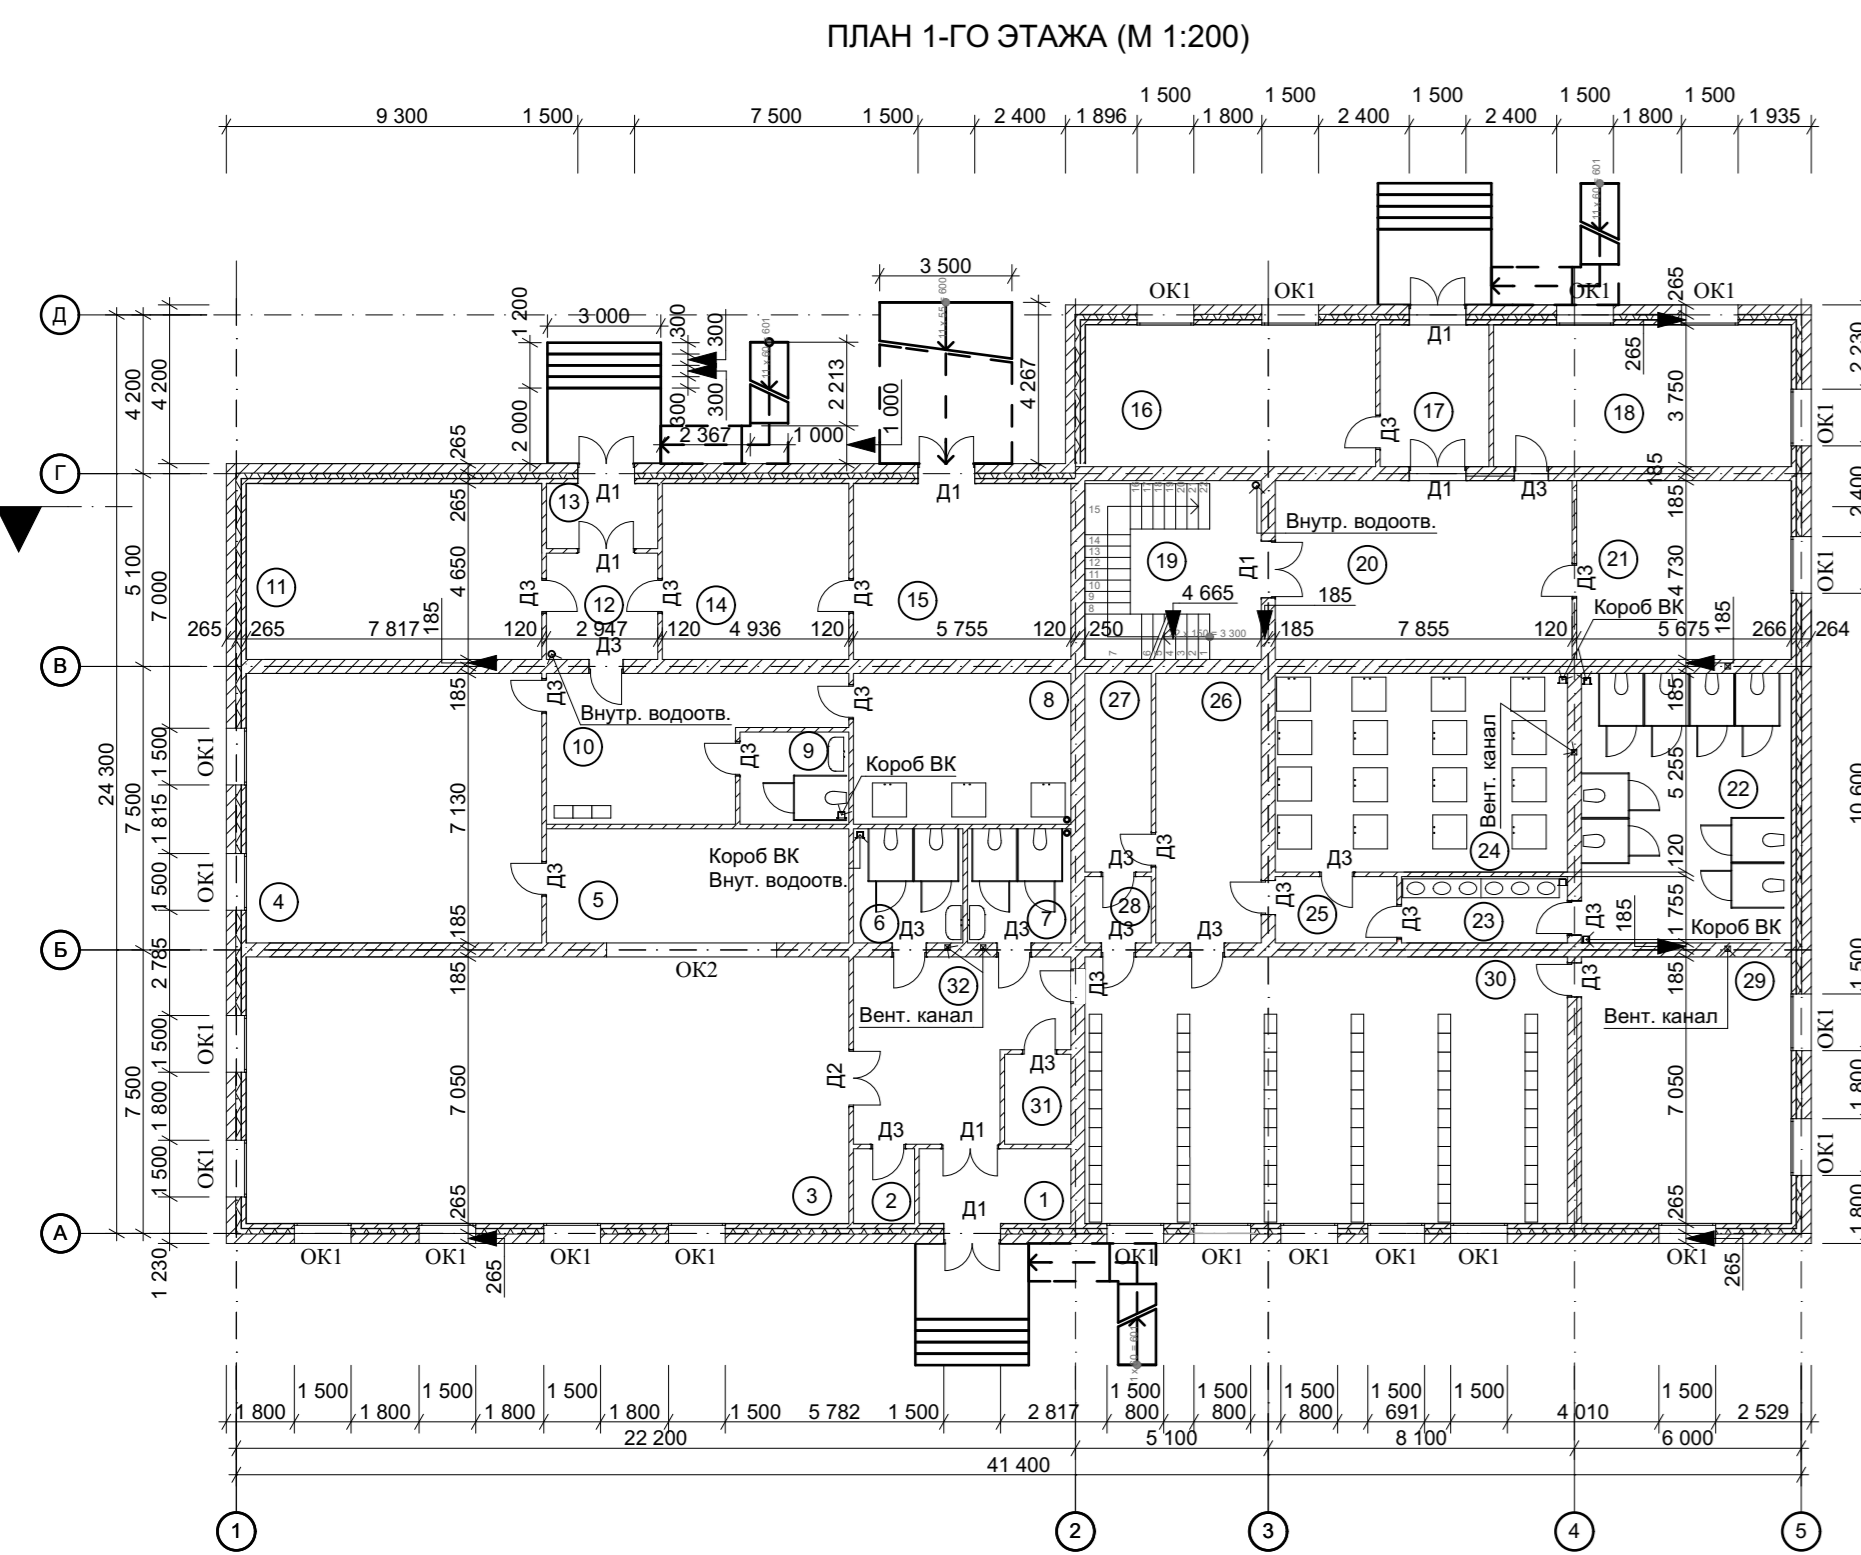


ПРОЕКТ АДМИНИСТРАТИВНО-БЫТОВОГО ЗДАНИЯ ДЕРЕВООБРАБАТЫВАЮЩЕЙ ПРОМЫШЛЕННОСТИ

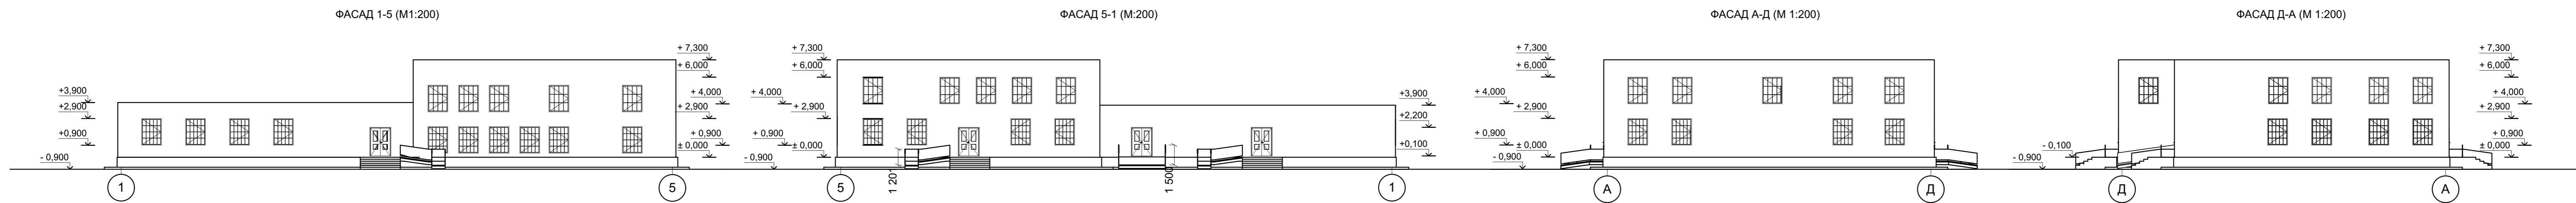

ЭКСПЛИКАЦИЯ ОТВЕРСТИЙ

№ отв.	Размер	Назначение
1	400x400	Для водопроводных стояков, один внутренний водосток и один канализационный стояк Ø 100 мм
2	200x200	Подводка, треугольного сечения
3	150x150	Стояк внутреннего водосточка

ЭКСПЛИКАЦИЯ ПОМЕЩЕНИЙ 1-ГО ЭТАЖА






№	Наименование	S, м²	Кат.
1	Тайфур	7,9	
2	Розничная	3,2	
3	Общедневный зал	112,2	
4	Душевая	19,8	
5	Ремонтная - моечная	24,2	
6	Мужской санузел	8,6	
7	Женский санузел	8,3	
8	Душевая рабочая-кухни	23	
9	Санузел рабочих-кухни	7,7	
10	Гардеробная рабочая-кухни	24,3	
11	Копировальная	38,3	
12	Копир	8,3	
13	Тайфур	5,9	
14	Камера хранения тары	23	
15	Склад продукции	29,8	
16	Минеральной ватой	28,8	
17	Тайфур	10,8	
18	Диспетчерская	29,1	
19	Лестничная	22,06	
20	Копир	37,1	
21	Гардеробная	28,3	
22	Санузел для рабочих	38,8	
23	Моечная	40	
24	Душевая рабочая	40	
25	Прямоугольная	9,7	
26	Компьютерная	19,9	
27	Спальня	9,2	
28	Ремонтная	3	
29	Ванная комната	8,1	
30	Гардеробная	90	
31	Гардеробная для посетителей	4,2	
32	Вестибюль	23,7	
Общая площадь 1 этажа		811,22	

УСЛОВНЫЕ ОБОЗНАЧЕНИЯ


	Стена наружная 510 мм, кирпичная кладка
	Стена внутренняя несущая 280 мм, кирпичная кладка
	Перегородка 120 мм, кирпичная кладка
	Ленточный монолитный фундамент

ЭКСПЛИКАЦИЯ ПОМЕЩЕНИЙ 2-ГО ЭТАЖА

№	Наименование	S, м²	Кат.
33	Лестничная	22,2	
34	Компьютерный зал	24,4	
35	Кабинет бухгалтера	10,8	
36	Кабинет юриста	15,4	
37	Кабинет директора	18,3	
38	Холл	47,0	
39	Кабинет инженера	18,9	
40	Госинженерный кабинет	58,8	
41	Стоп вышка	8,8	
42	Кабинет секретаря	11,6	
43	Коридор	14,1	
44	Женская моечная	7,2	
45	Женский санузел	11,4	
46	Мужская моечная	7,5	
47	Мужской санузел	11,4	
48	Метельный зал	90,2	
49	Лоджия	79,8	
Общая площадь 2 этажа		392,8	

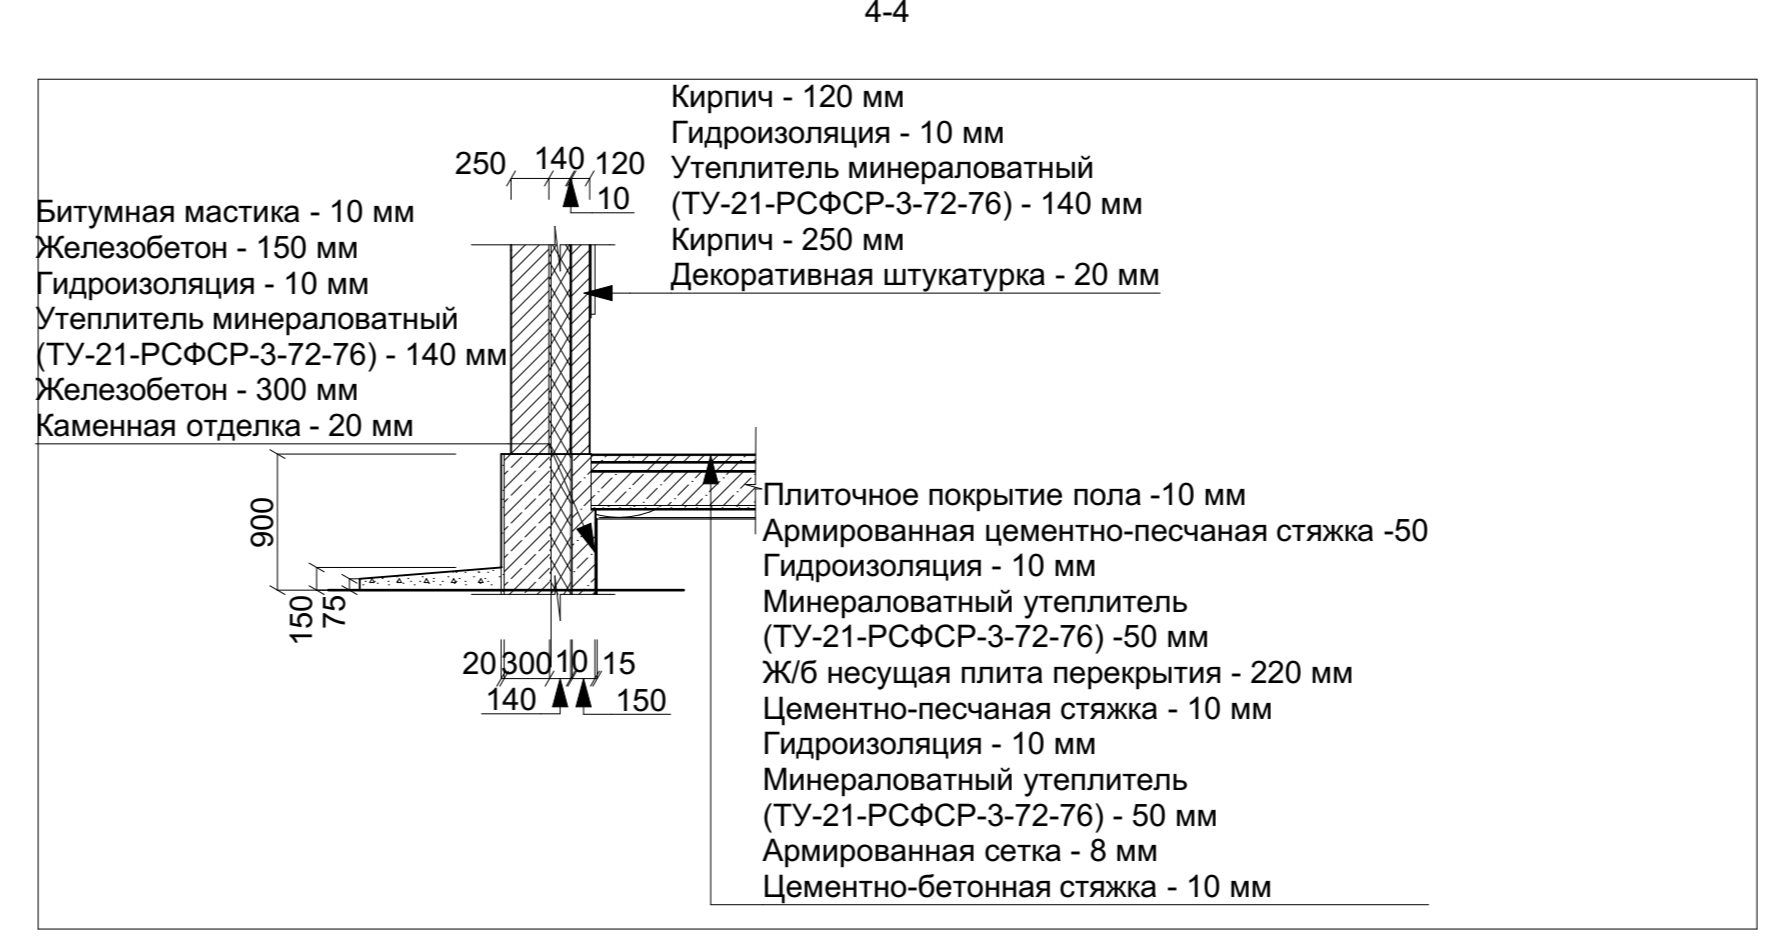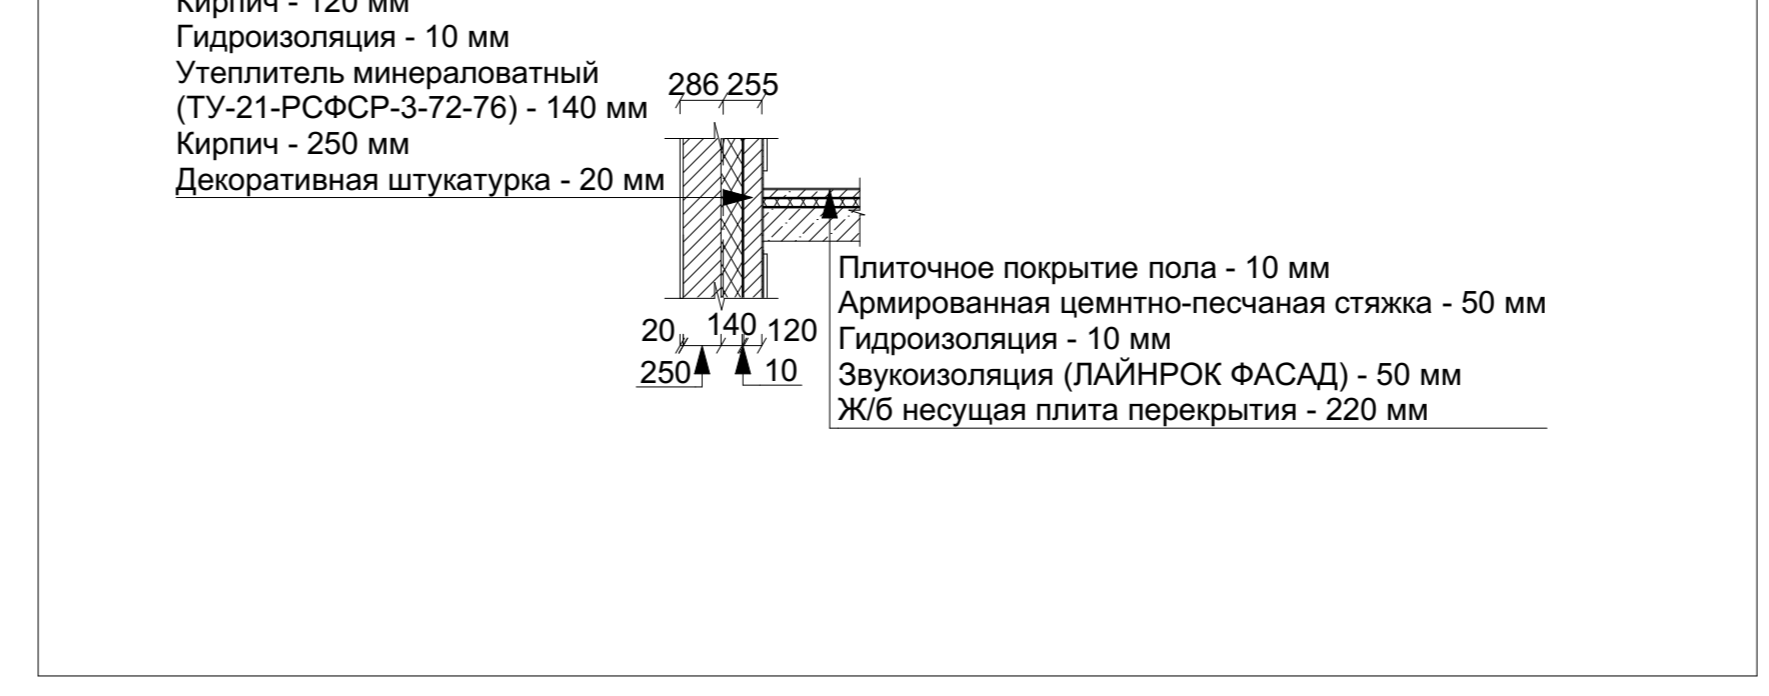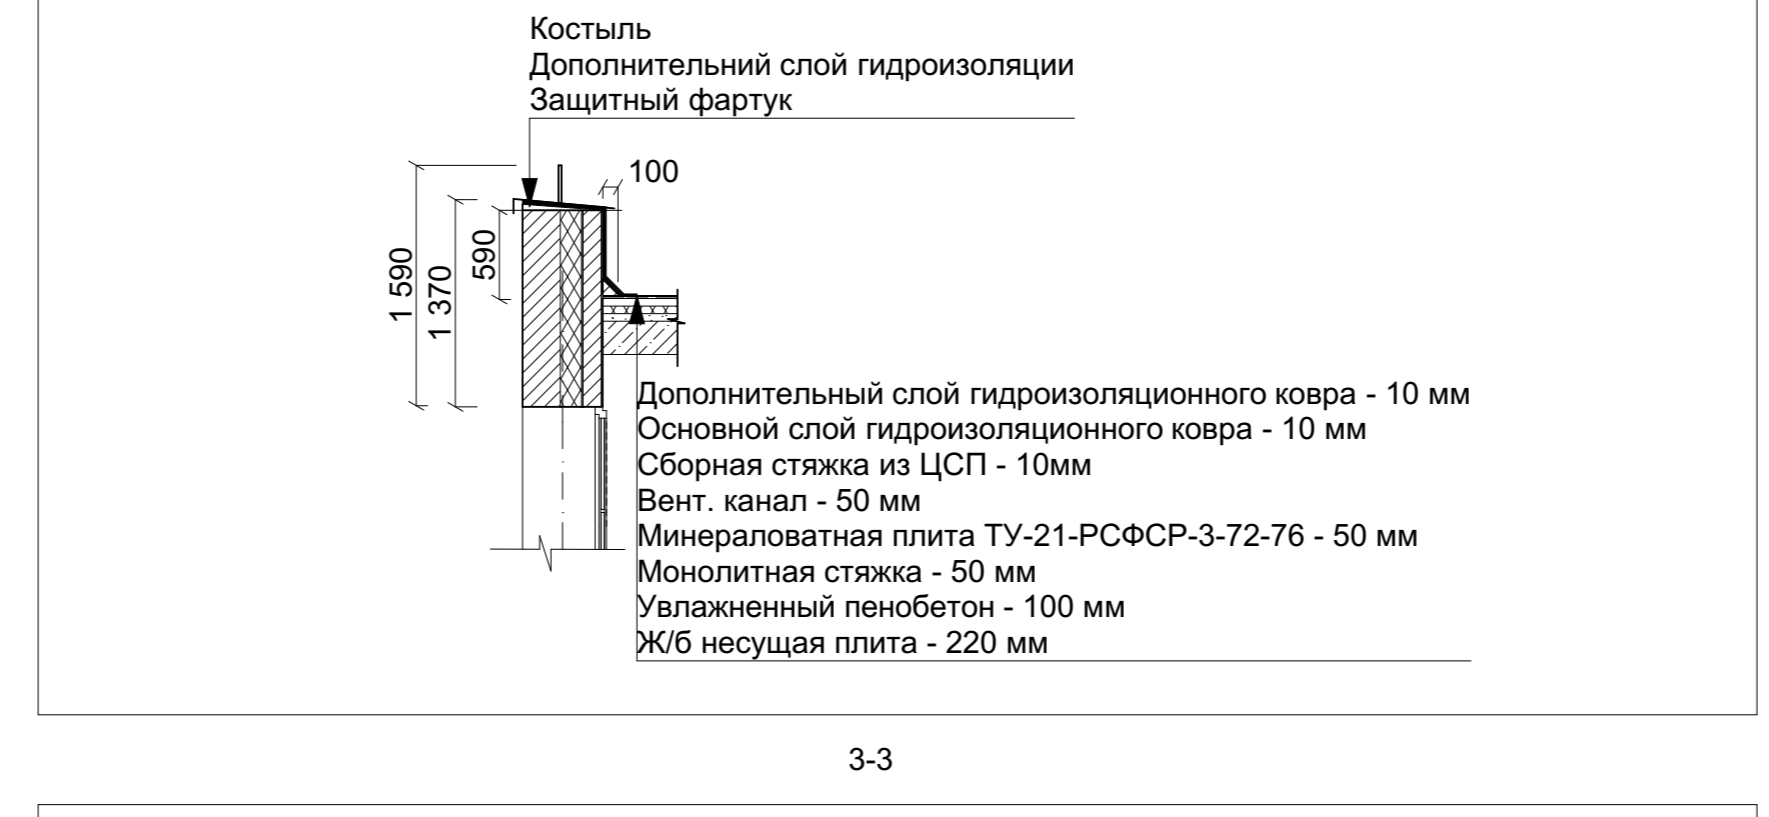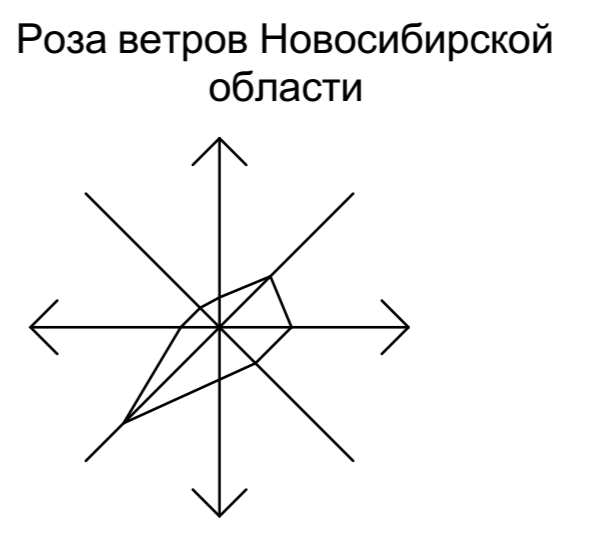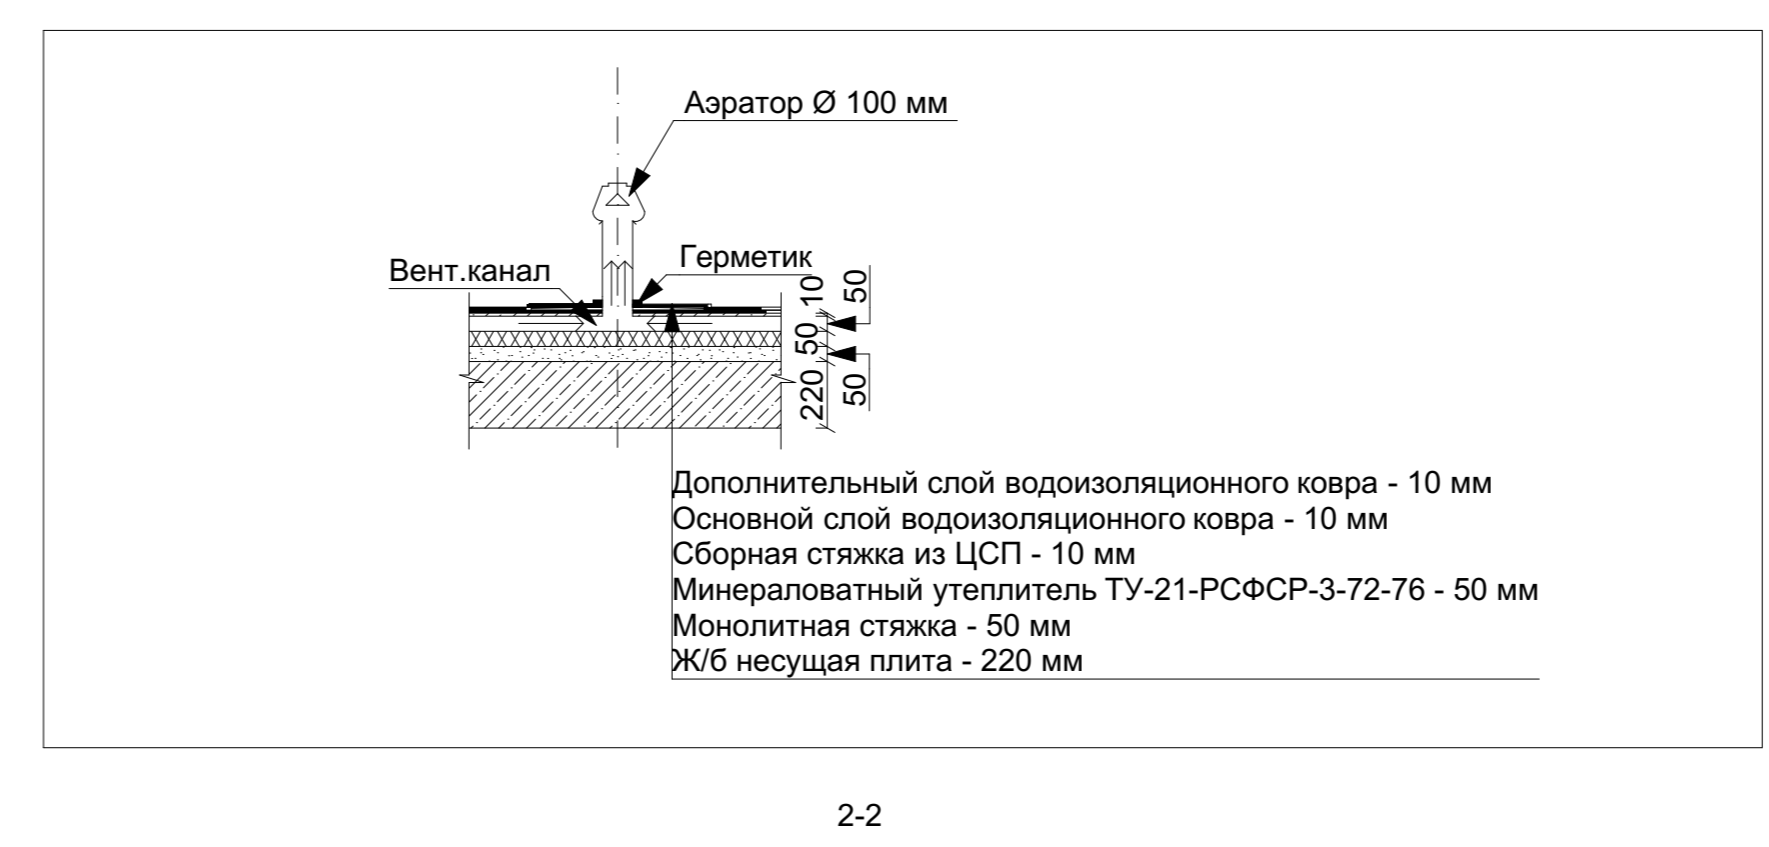

ГЕНЕРАЛЬНЫЙ ПЛАН М 1:1000

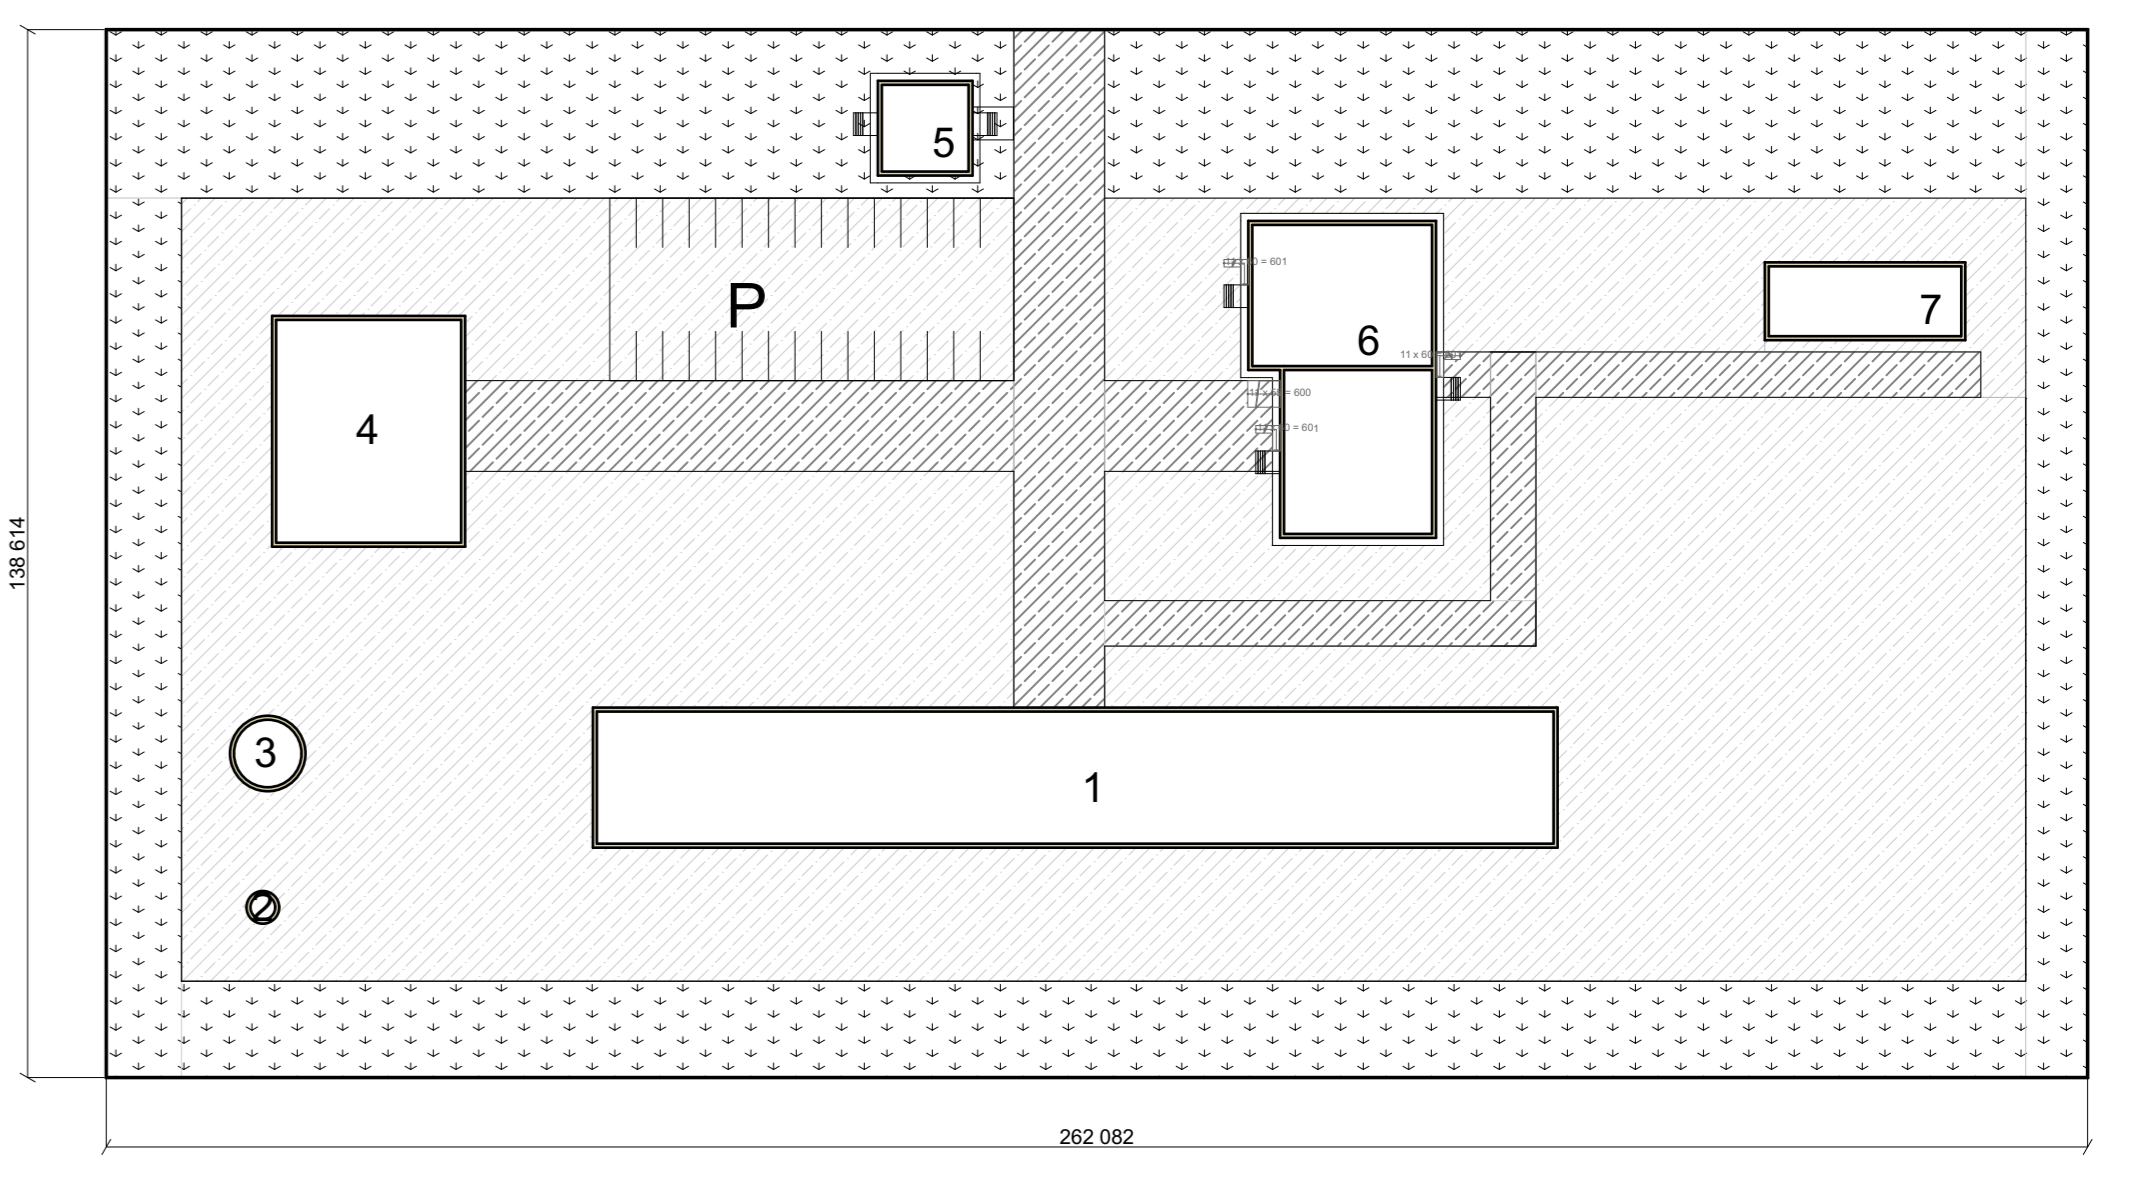

Нумерация зданий и сооружений

№	Наименование здания
1	Производственное здание деревообрабатывающей промышленности
2	Электростанция
3	Водоочистная башня
4	Склад материалов
5	Стояк
6	Административно-бытовое здание
7	Мужской туалет

Условные обозначения

	Кирпичная кладка
	Ленточный монолитный фундамент
	Ленточный монолитный фундамент
	Ленточный монолитный фундамент

Имя	Лист	№ документа	Подп.	Дата	Лит.	Масса	Масштаб
Проектировщик							
Проверенный							
Т. контр.							
Н. контр.							
Утв.							

ПРОЕКТ АДМИНИСТРАТИВНО-БЫТОВОГО ЗДАНИЯ ДЕРЕВООБРАБАТЫВАЮЩЕЙ ПРОМЫШЛЕННОСТИ

Лист 1 из 1

Листов 1

ГАПОУ НОО НАСК

