

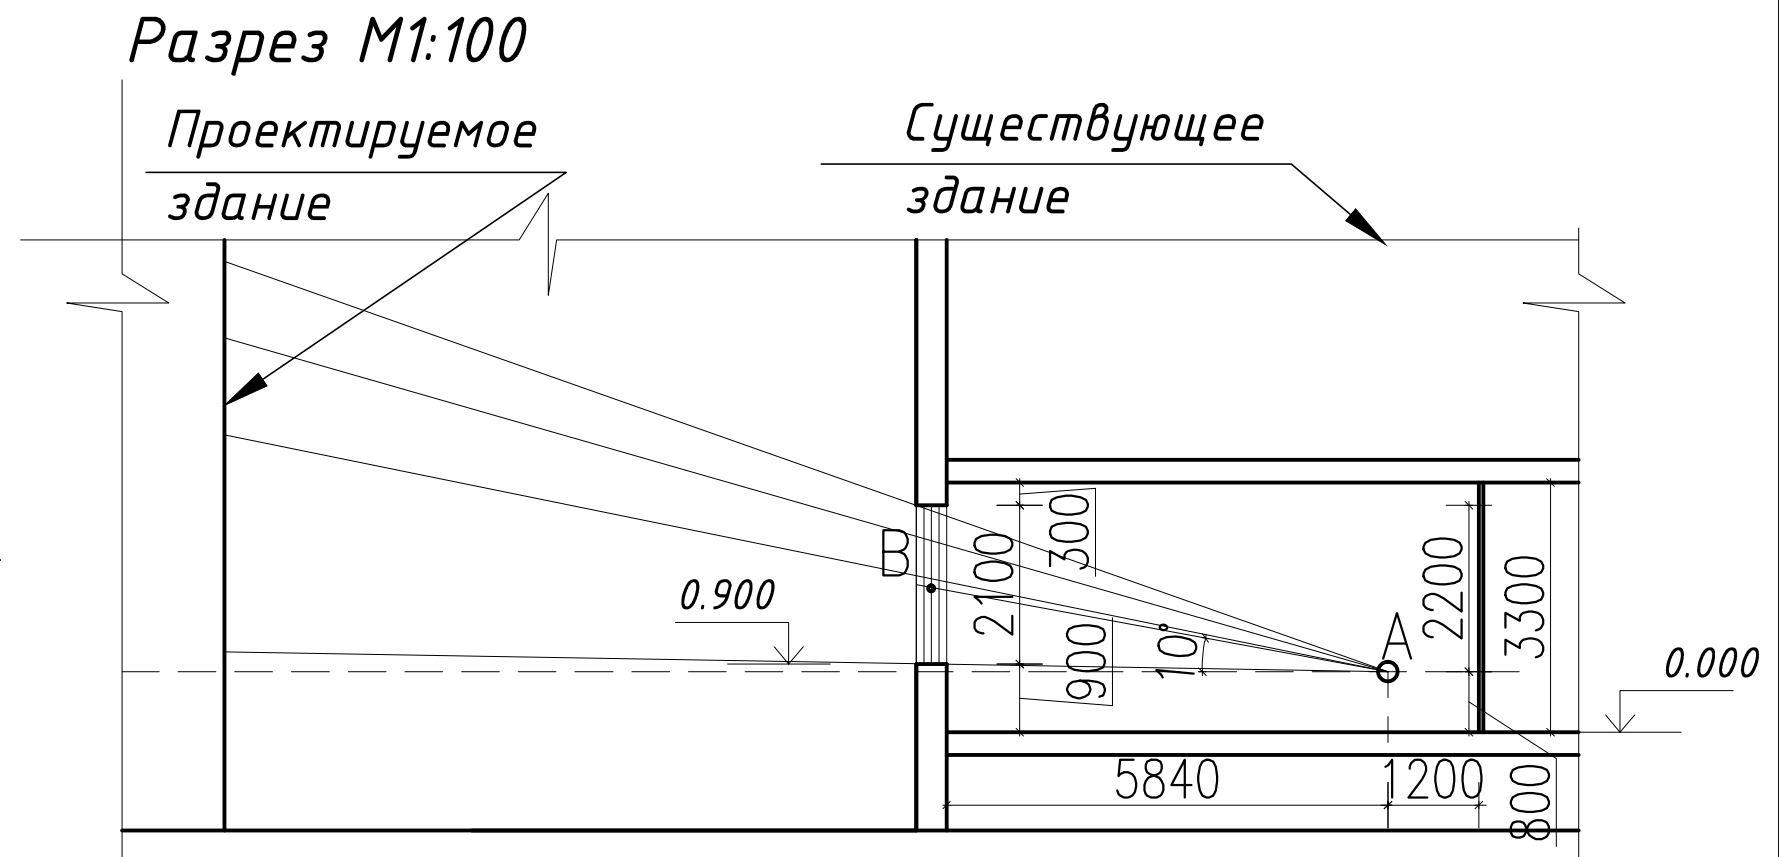


Рис.2 Пом. 32 на первом этаже
Кабинет домоводства на отм. +0.000

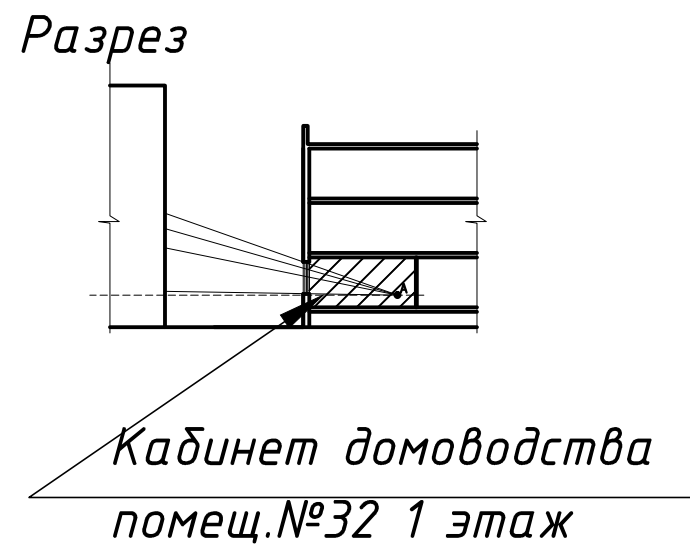

План на отм. 0.000 М1:100

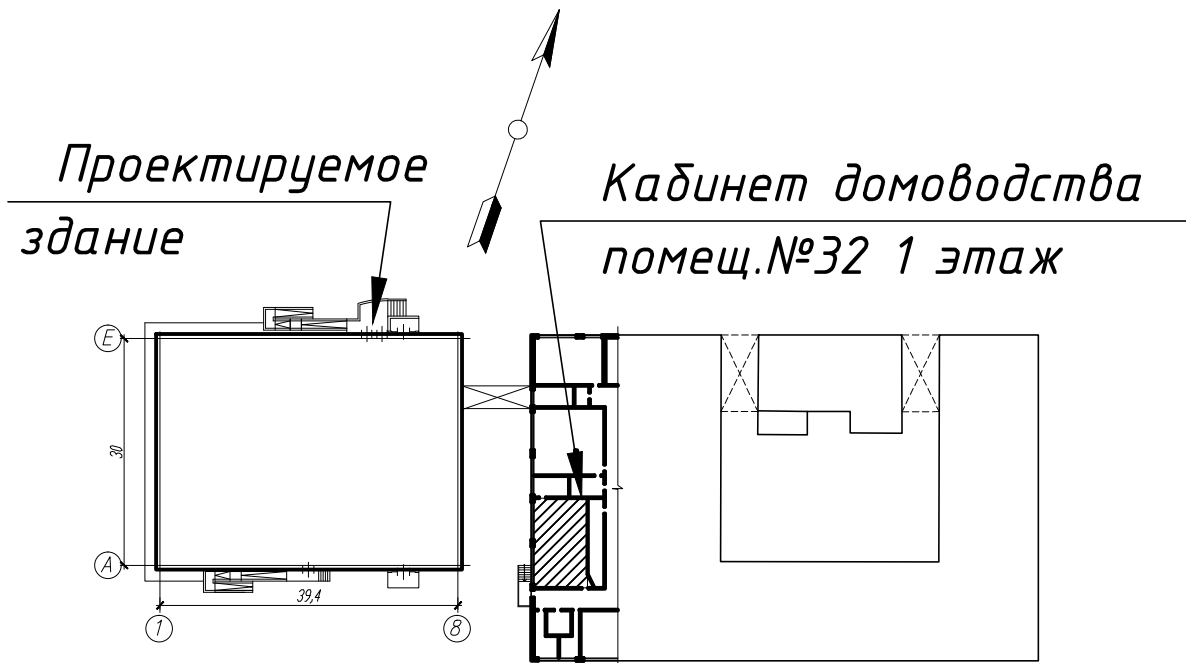