1 этаж

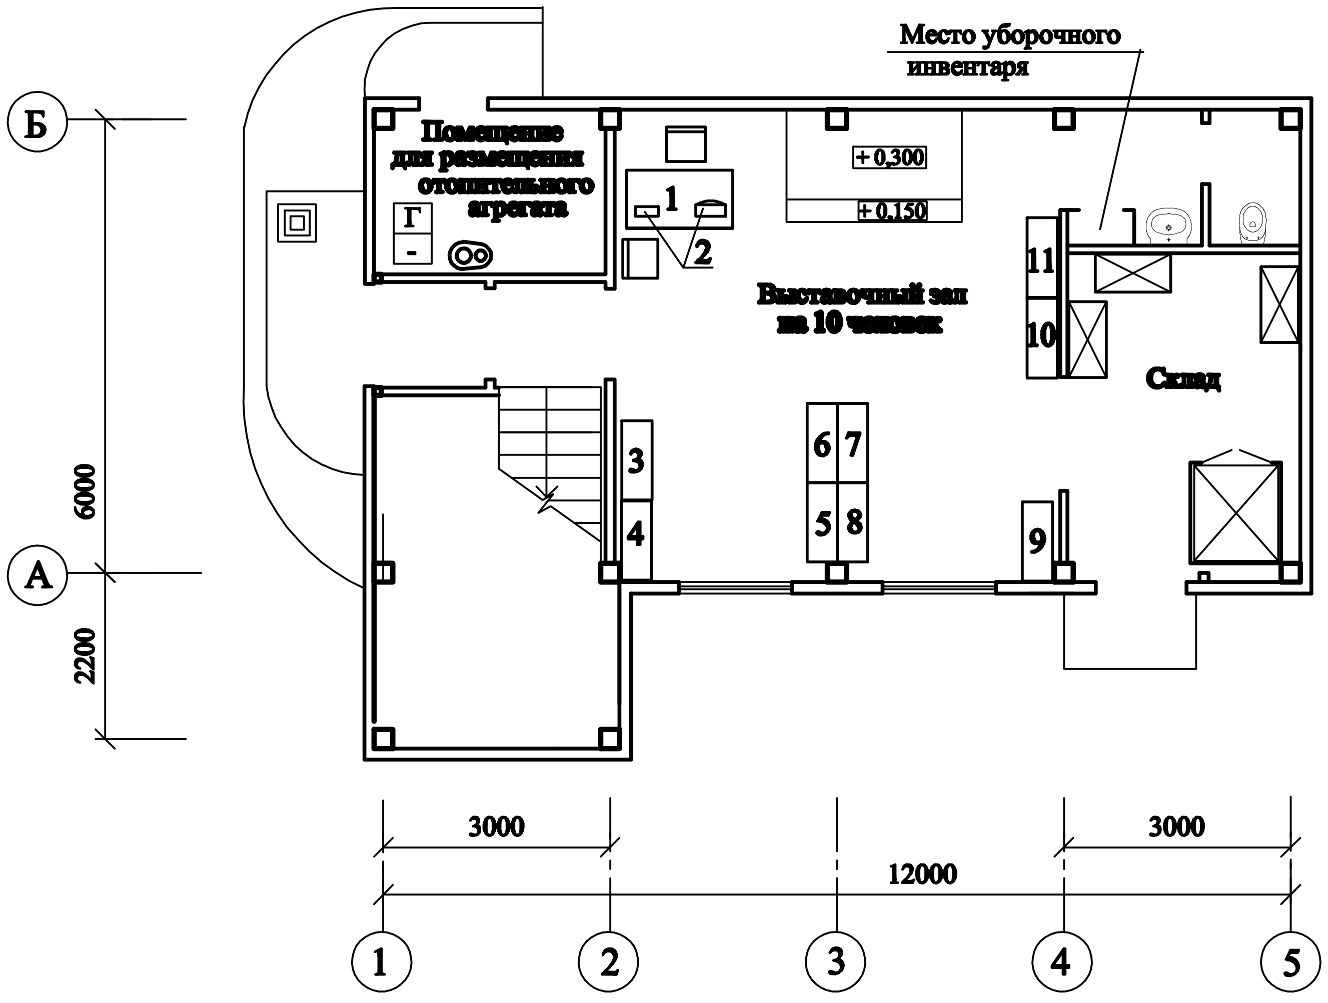
Место уборочного инвентаря
Помещение для размещения отопительного агрегата
Г
+0,300
+0.150
Выставочный зал на 10 человек
Склад
1
2
3
4
5
6
7
8
9
10
11
Б
А
6000
2200
3000
3000
12000
1
2
3
4
5

2 этаж

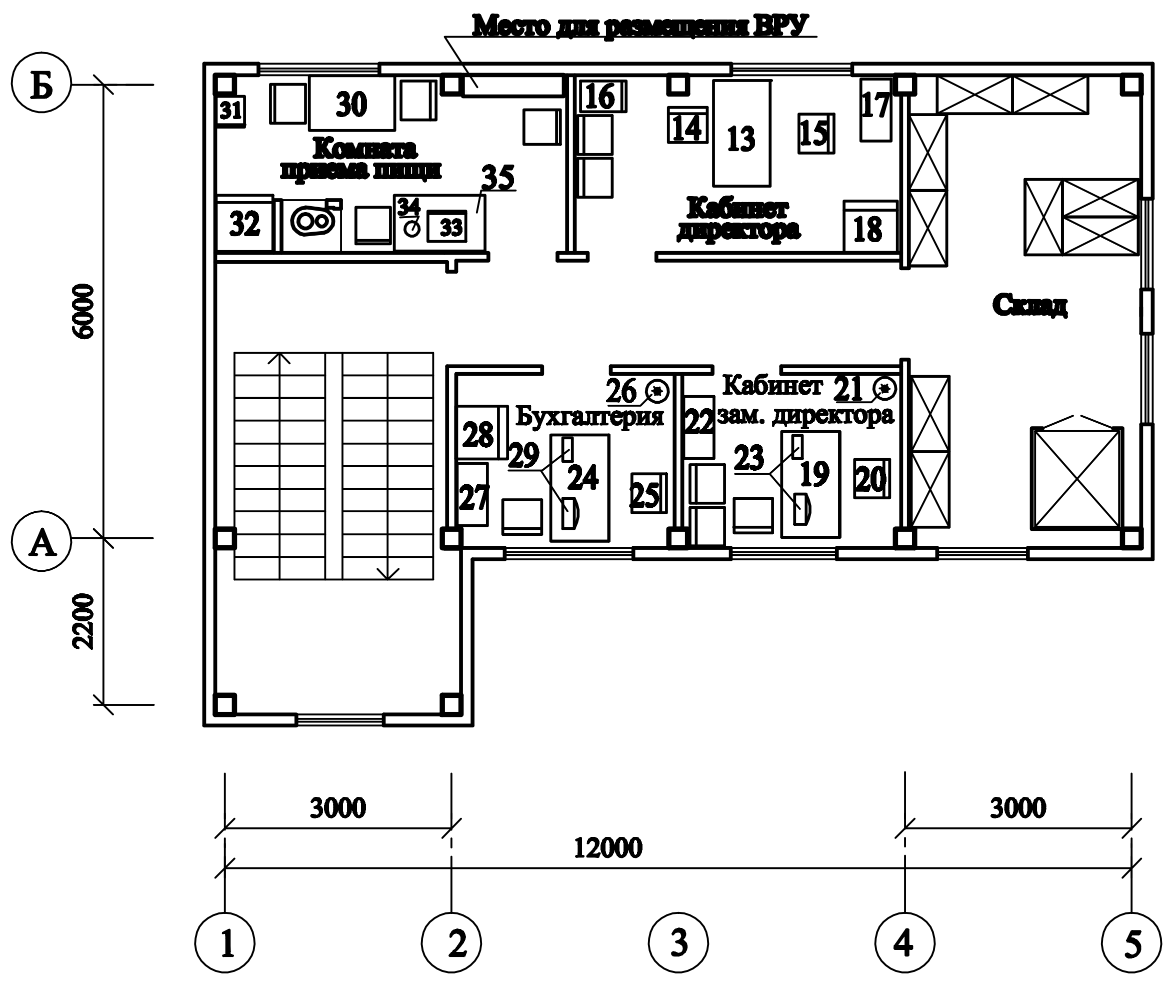
Место для размещения ВРУ
Комната приема пищи
Кабинет директора
Склад
Бухгалтерия
Кабинет зам. директора
13
14
15
16
17
18
19
20
21
22
23
24
25
26
27
28
29
30
31
32
33
34
35
Б
А
6000
2200
3000
3000
12000
1
2
3
4
5

Условные обозначения:

☒ - стеллаж складской

☐ - стул

Изм.	Кол.уч	Лист	Nдок	Подпись	Дата
Разработал					
Нач. отдела					
ГИП					

Строительство магазина по продаже противопожарного оборудования	Стадия	Лист	Листов
	Р		1

Гл. специалист Резанцева
Гл. спец. ЭТиА Зоць
Гл. специалист Козьменко
Гл.спец. инстит. Михайлин
Гл.спец. инстит. Сивер
ГАП Богатырева
Взам.инв.N
Подпись и дата
подл.