


Фасад Б-А

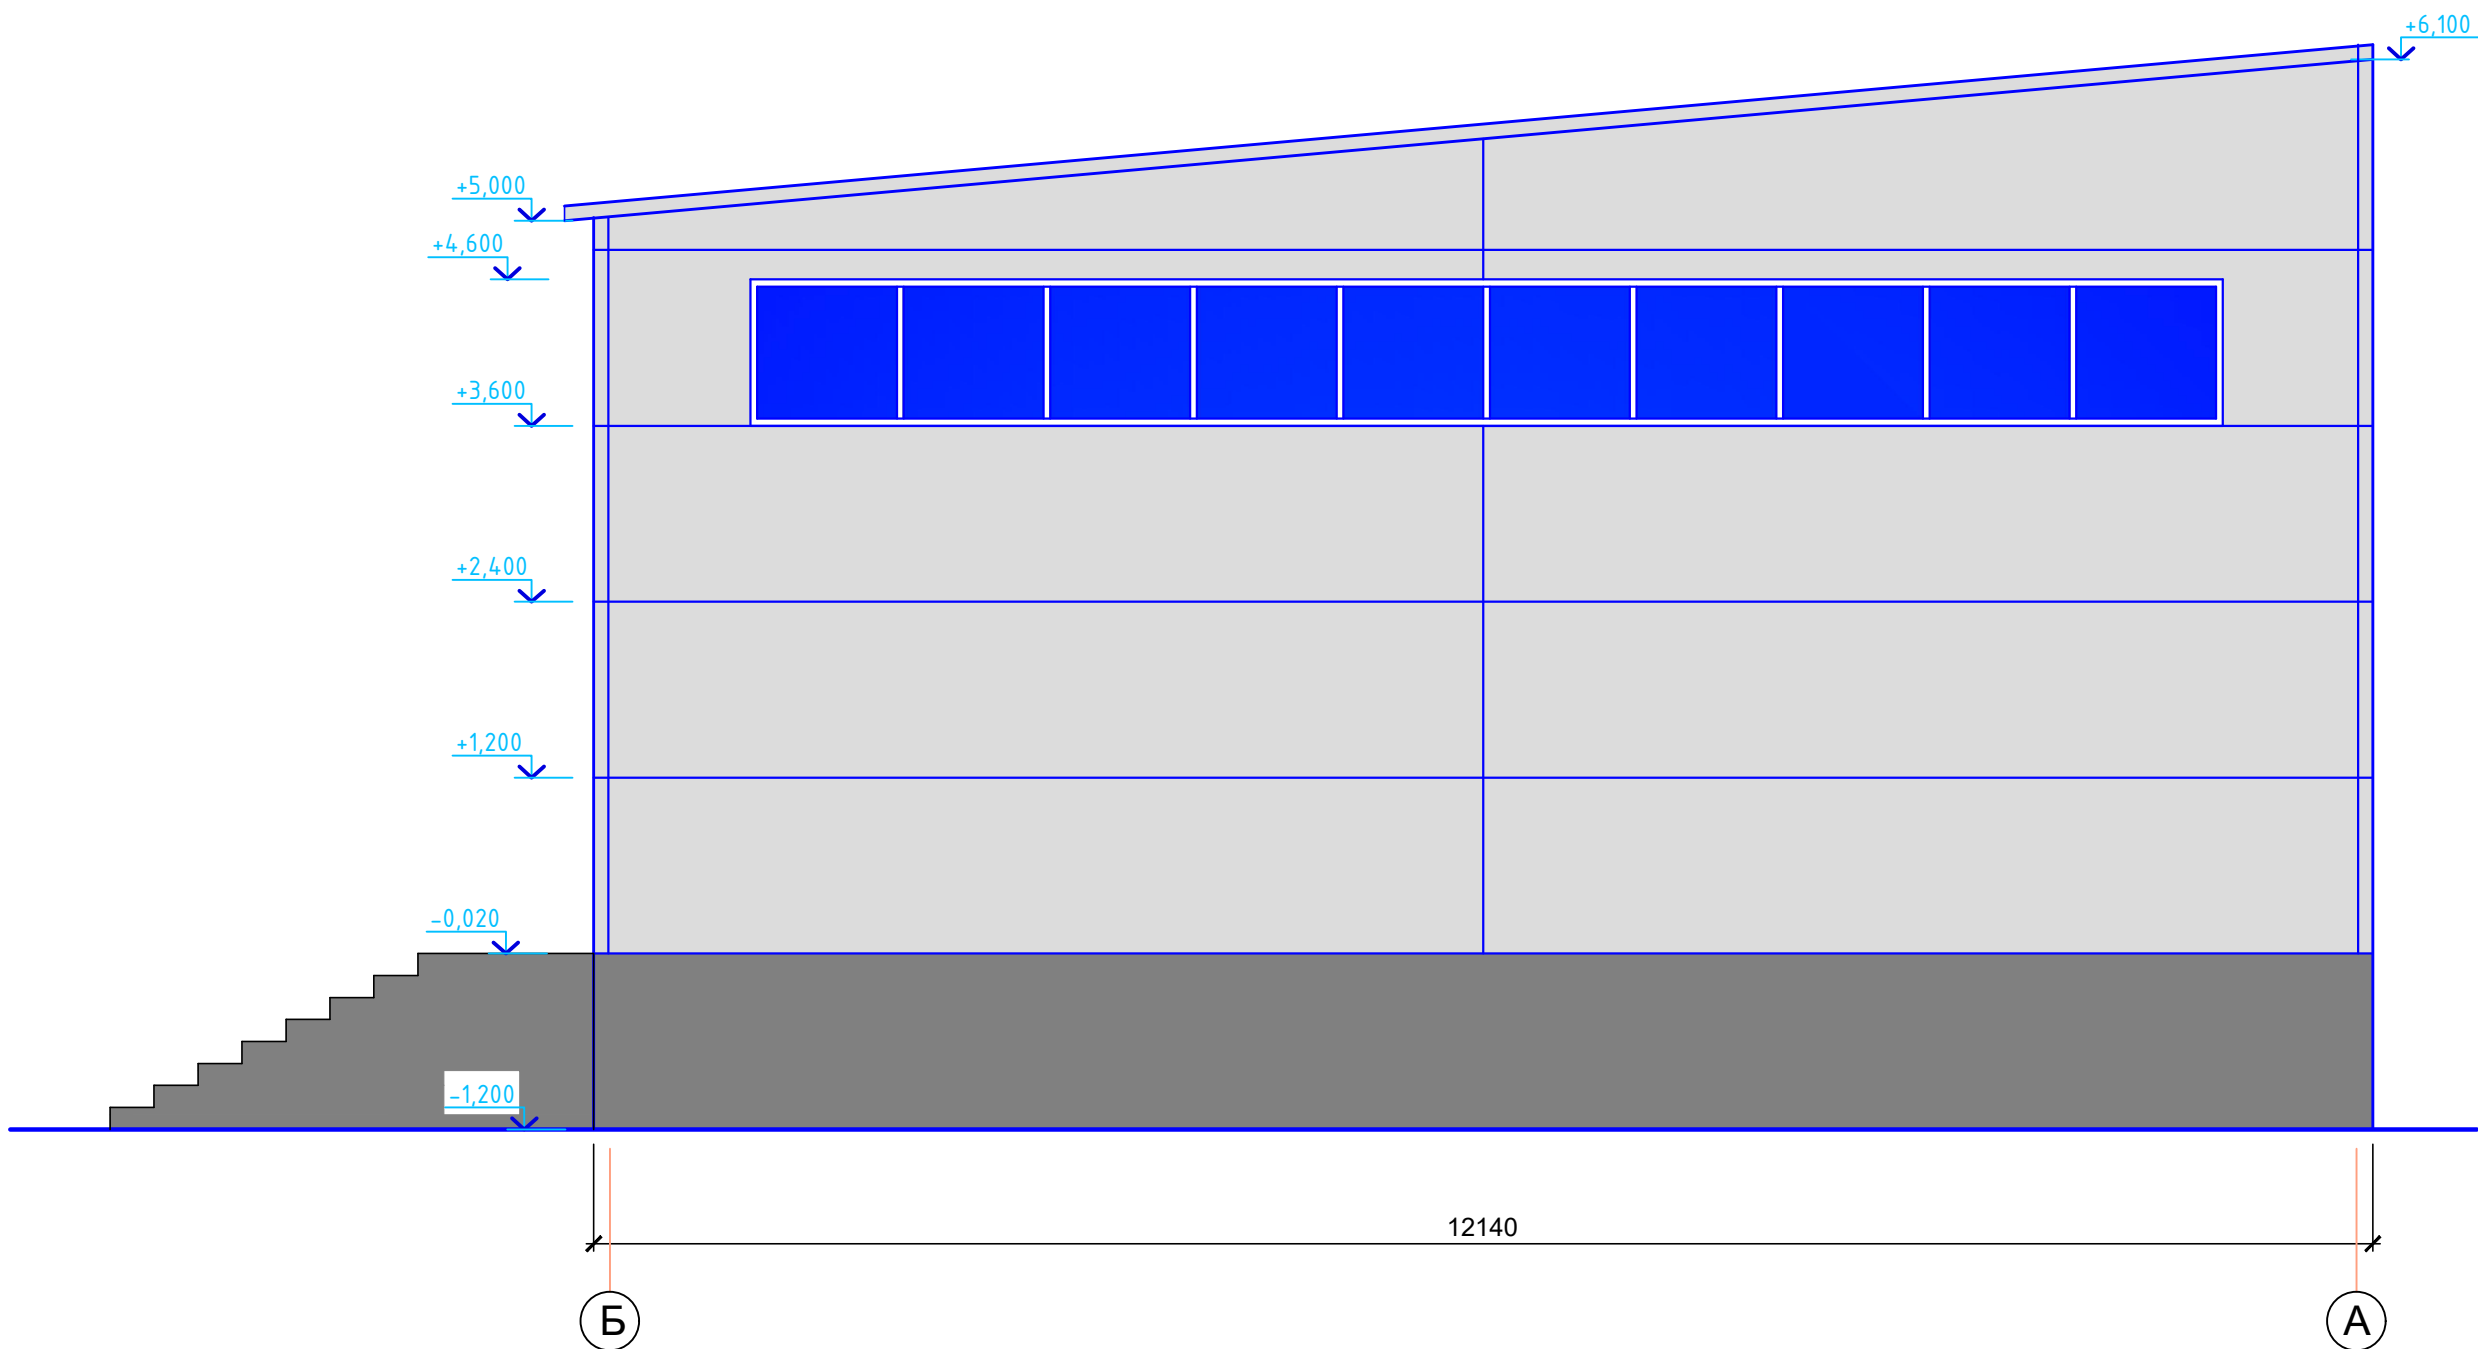

| | | | | | | | | | | | |
|------|------|------|--------|---------|------|-----------------------------------|--|--|--------|------|--------|
| | | | | | | | | | | | |
| | | | | | | Присройка | | | | | |
| Изм. | Кол. | Лист | № док. | Подпись | Дата | Архитектурно-строительные решения | | | Стадия | Лист | Листов |
| | | | | | | Фасад Б-А. | | | | | |