




### План на отм. 0,000

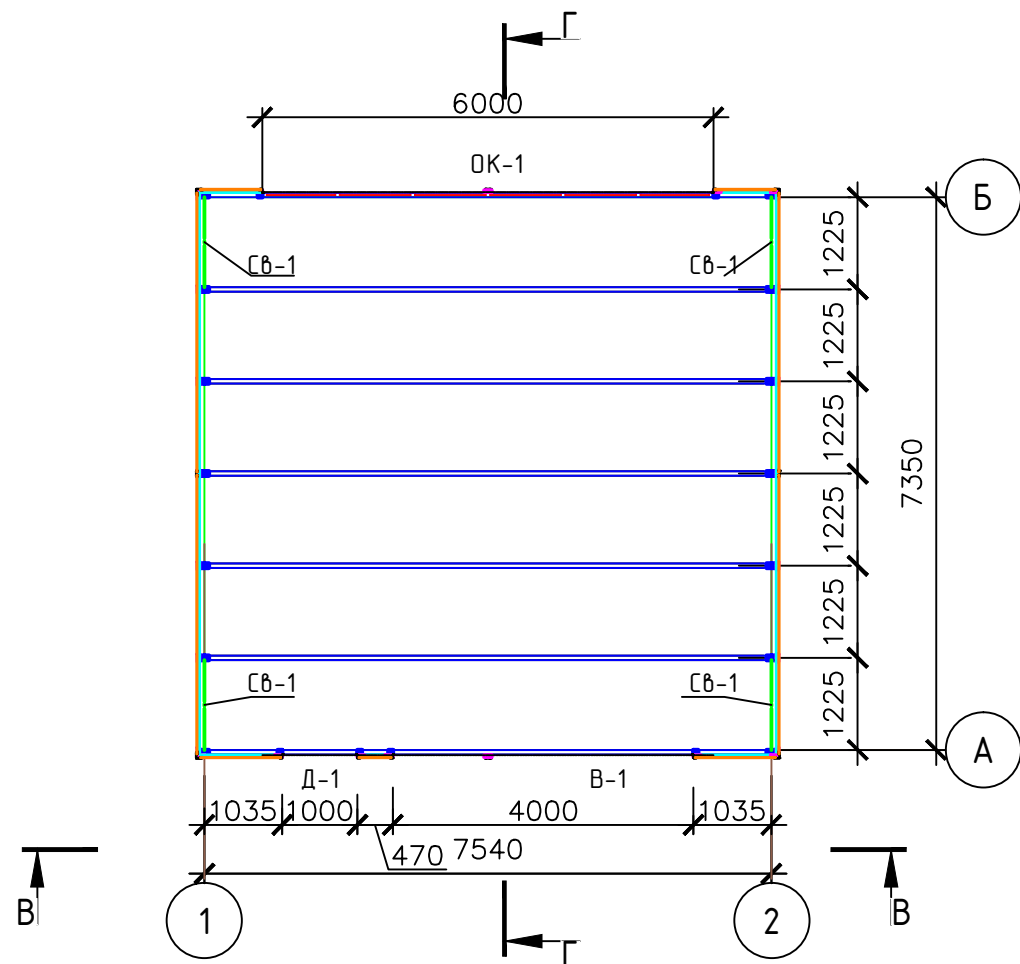

### Разрез 1-1

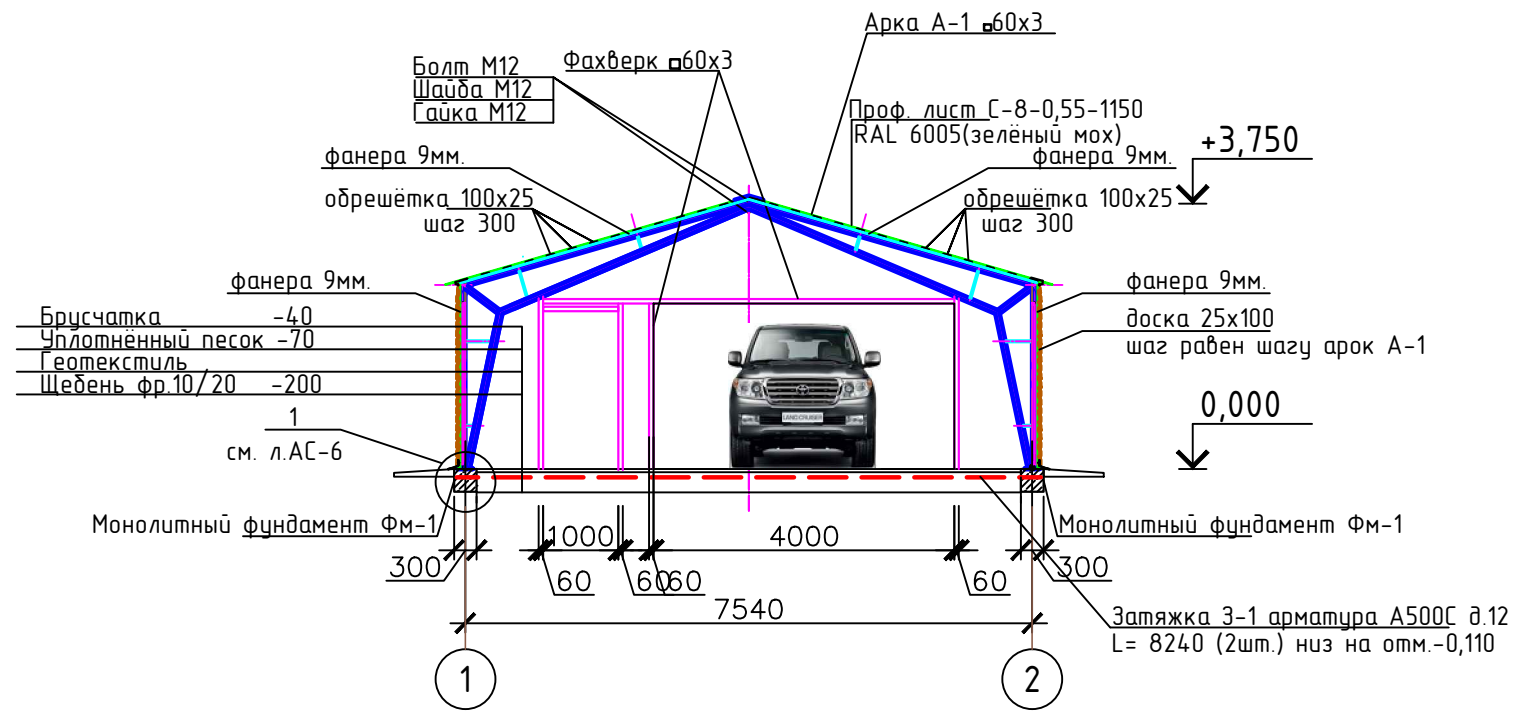

### Разрез 2-2

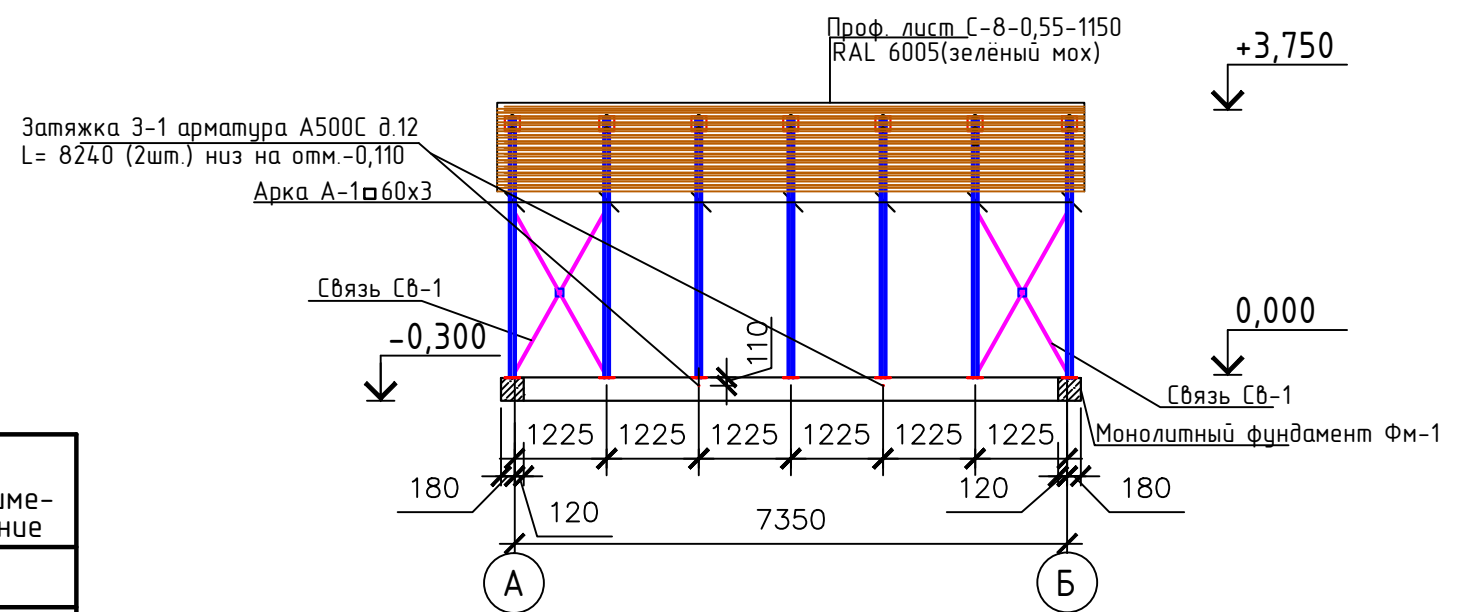

### Спецификация заполнения проемов

Поз.	Обозначение	Наименование	Кол.	Масса ед. кз	Примечание
Ворота					
В-1	Торговая сеть	Ворота (роллета 2500x 2200(н))	1		
Окна					
OK-1	Торговая сеть	Окно алюм. 6000x1100(н)	1		
Двери					
Д-1	Торговая сеть	Дверь металл. 1000x2100(н)	1		

034(03)2017-АС					
Сборный гараж в д.Вяз Кирова-Чепецкого района.					
Изм.	Кол. уч.	Лист	№ док.	Подп.	Дата
	ГИП	Половников			
Проверил					
Разраб.	Половников				
Н.контр.	Чернядьев				
План на отм. 0,000, Разрез 1-1,2-2				Стадия	Лист
				Р	4
				000 "Новострой"	

Согласовано

Взам. инв. №  
Подпись и дата  
Инв. № подл.