


Создано

Взам. инв. №
Подп. и дата
Инв. № подл.

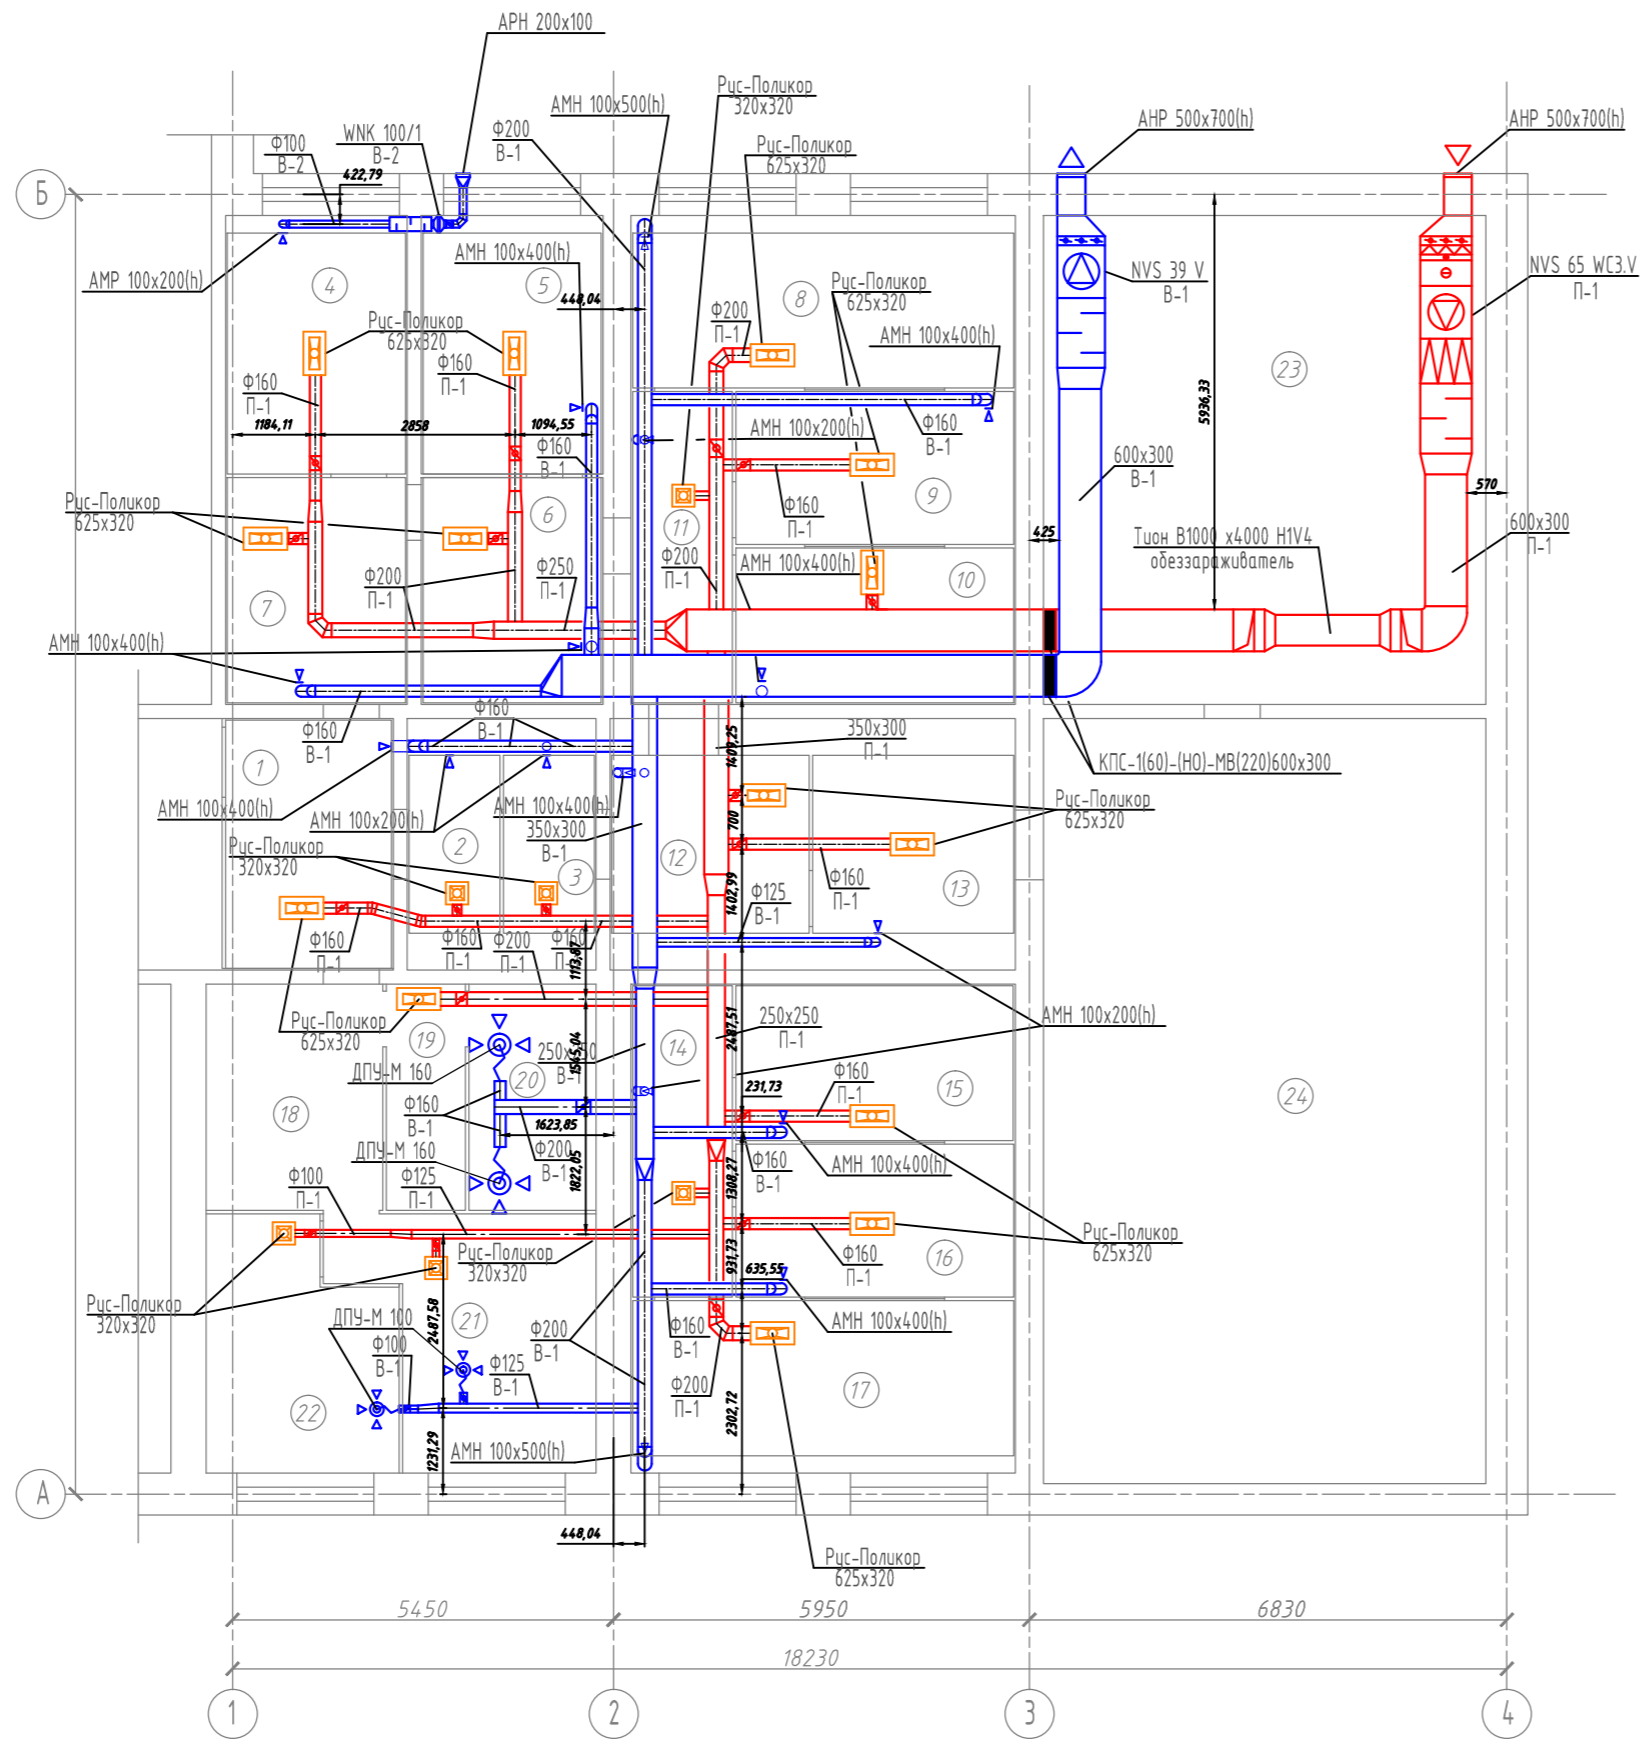

Экспликация помещений

№	Наименование	Класс чистоты	Площадь, м ²	Высота, м
1	Криохранилище/склад готовой продукции	D	8,79	
2	Хранение стерильных материалов	D	8,22	
3	Бокс-карантин	D	8,79	
4	Уборочный инвентарь	-	10,25	
5	Помещение культивирования	D	12,1	
6	Бокс производства и упаковки готовой продукции	D	8,7	
7	Вторичная упаковка	D	8,8	
8	Мбечная	-	18,1	
9	Лаборатория контроля качества и безопасности	D	7,33	
10	Бокс культивирования №1	D	8,7	
11	Бокс культивирования №2	D	12,1	
12	Помещение инженерных систем №1	-	44,31	
13	Помещение инженерных систем №2	-	69,31	
14	Тамбур-шлюз №1	D	33,15	
15	Тамбур-шлюз №2	D	33,15	
16	Коридор	D	6,35	
17	Коридор	D	10,03	
18	Коридор	D	6,35	
19	Помещение водоподготовки	-	10,25	
20	Коридор	D	8,22	
21	Тамбур-шлюз №3	D	8,43	
22	Лаборатория (31 отдел)	D	8,79	