



Инв. № подл.	Подп. и дата	Взам. инв. №	Согласовано

Козырек. Фасад

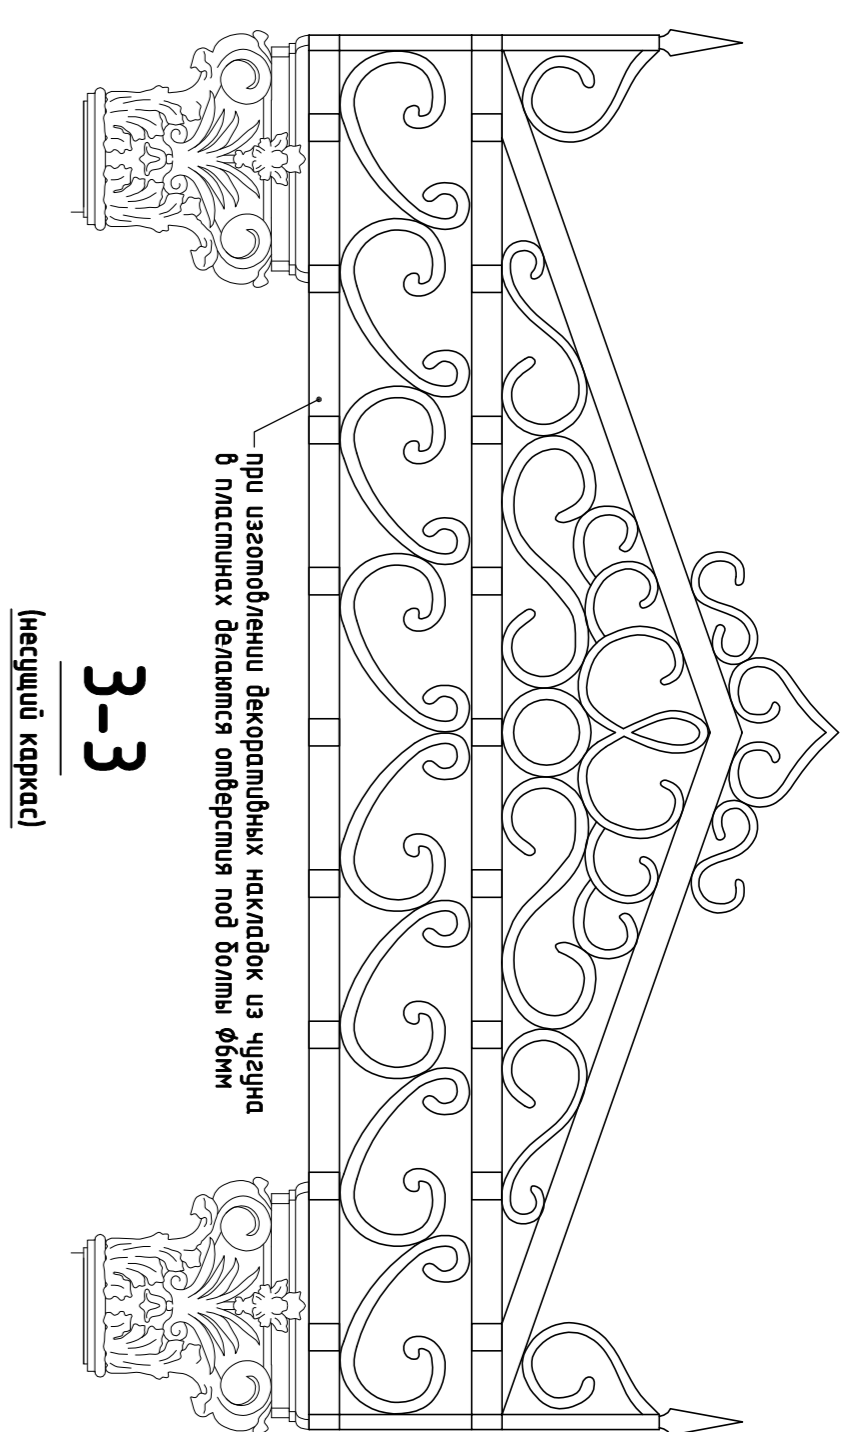


3-3
(несущий каркас)

Козырек. Боковой вид

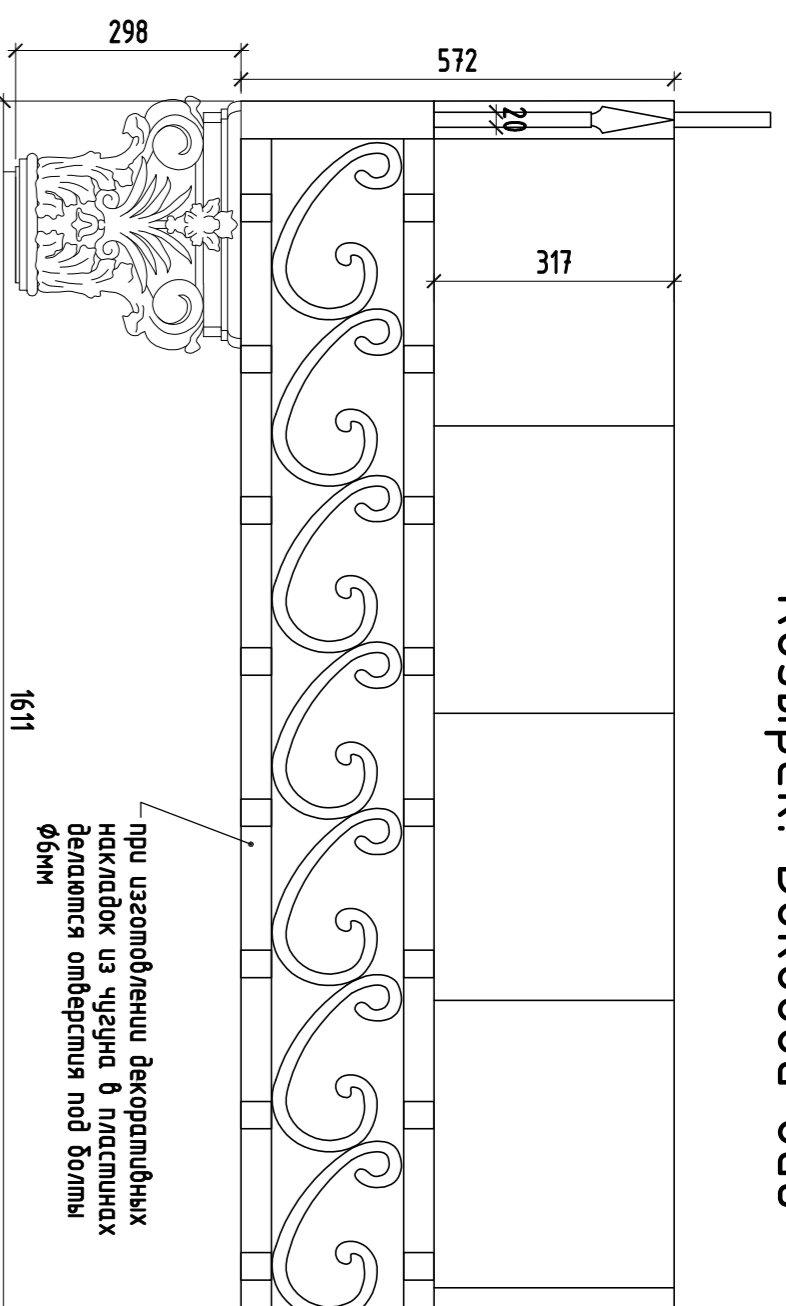

5-5
(несущий каркас)

Козырек. Боковой вид

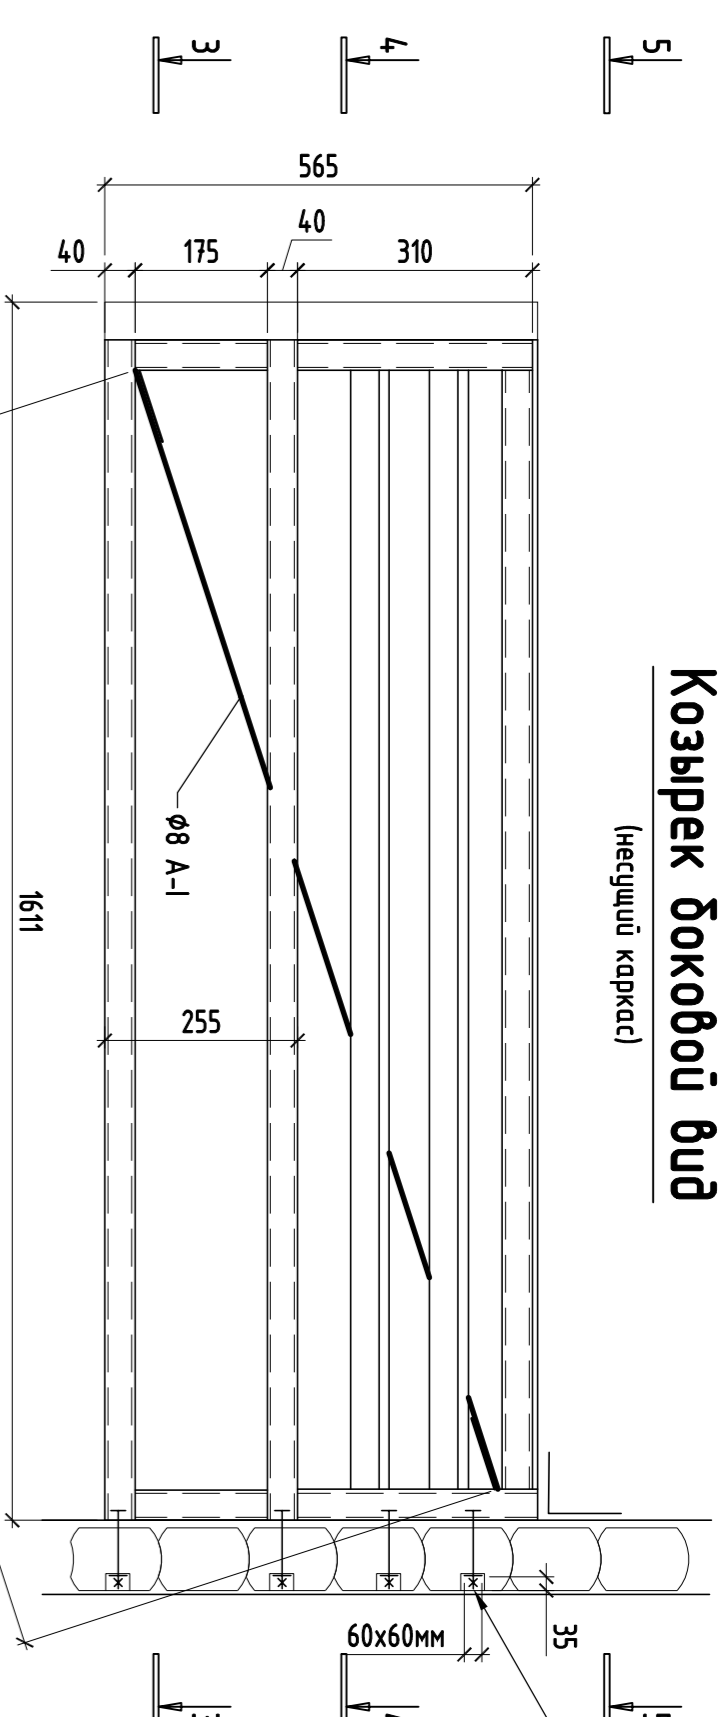


СПЕЦИФИКАЦИЯ КОЗЫРЬКА И СТОЕК ИЗ ЧУГУНА


Поз.	Обозначение	Наименование	Кол. шт.	Масса ед., кг.	Примеч.
1		Стойки чугунные	2		
2	ГОСТ 8639-82	ст. пр 4,0х40х5мм	4		
	-/-	L=0,935м	4		
	-/-	L=1,511м	1		
	-/-	L=1,611м	2		
	-/-	L=0,271м	2		
	-/-	L=1,611м	2		
	-/-	L=1,511м	1		
	-/-	L=1,724м	2		
	-/-	L=0,175м	6		
	-/-	L=1,611м	2		
	-/-	L=1,511м	1		
	-/-	L=1,724м	2		
3	ГОСТ 19903-74	Лист -4х100х100мм	4		
4	ГОСТ 19903-74	Лист -4х150х150мм	2		
5	ГОСТ 19903-74	Лист -4х150х100мм	2		
6	ГОСТ 5781-82	ф8 А1 (А240) L=1,711м	2		
7	ГОСТ 5781-82	ф8 А1 (А240) L=1,556м	2		
8		нагель ф8 (А240) L=0,15м	12		
9	ГОСТ 5915-70*	Гайка М8	24		
10		Шайба (под отв. ф8мм) -4х6х6мм	12		
11		Формовочный прокат на отпуске/нагрев листа 0,25мм №2	3,2		
12		Формук. од. лист 0,25мм 200х200мм №1	2		
13		Клеящий од. лист 0,25мм шириной 50мм №1	3,3		
14		Болт М6	20		
15	ГОСТ 5915-70*	Гайка М6	20		
16	ГОСТ 5915-70*	Гайка М6	2		

Указания к производству работ.


- Работы должны выполняться в соответствии с проектом и спецификацией.
- Работы должны выполняться в соответствии с проектом и спецификацией.
- Высотные отметки даны в мм. За отметку 0,00 принята отметка пола.
- Все размеры и отметки уточнить в процессе производства работ. Перед началом работ вскрыть несущие конструкции в местах опорения и при необходимости с корректировать размеры элементов.
- Любые изменения вносимые в проект, должны быть согласованы с автором проекта.
- Все сварные соединения выполнять по ГОСТ5264-80, катет шва равен наибольшей толщине свариваемого элемента. Сварку выполнять электродом ИС-42. Выполнить сварку всех стыковых соединений.
- Необходимо провести профилактическую обработку металлических конструкций козырька. Цвет.
- Работы проводить согласно СНиП 3.03.01-87 "Несущие и ограждающие конструкции".

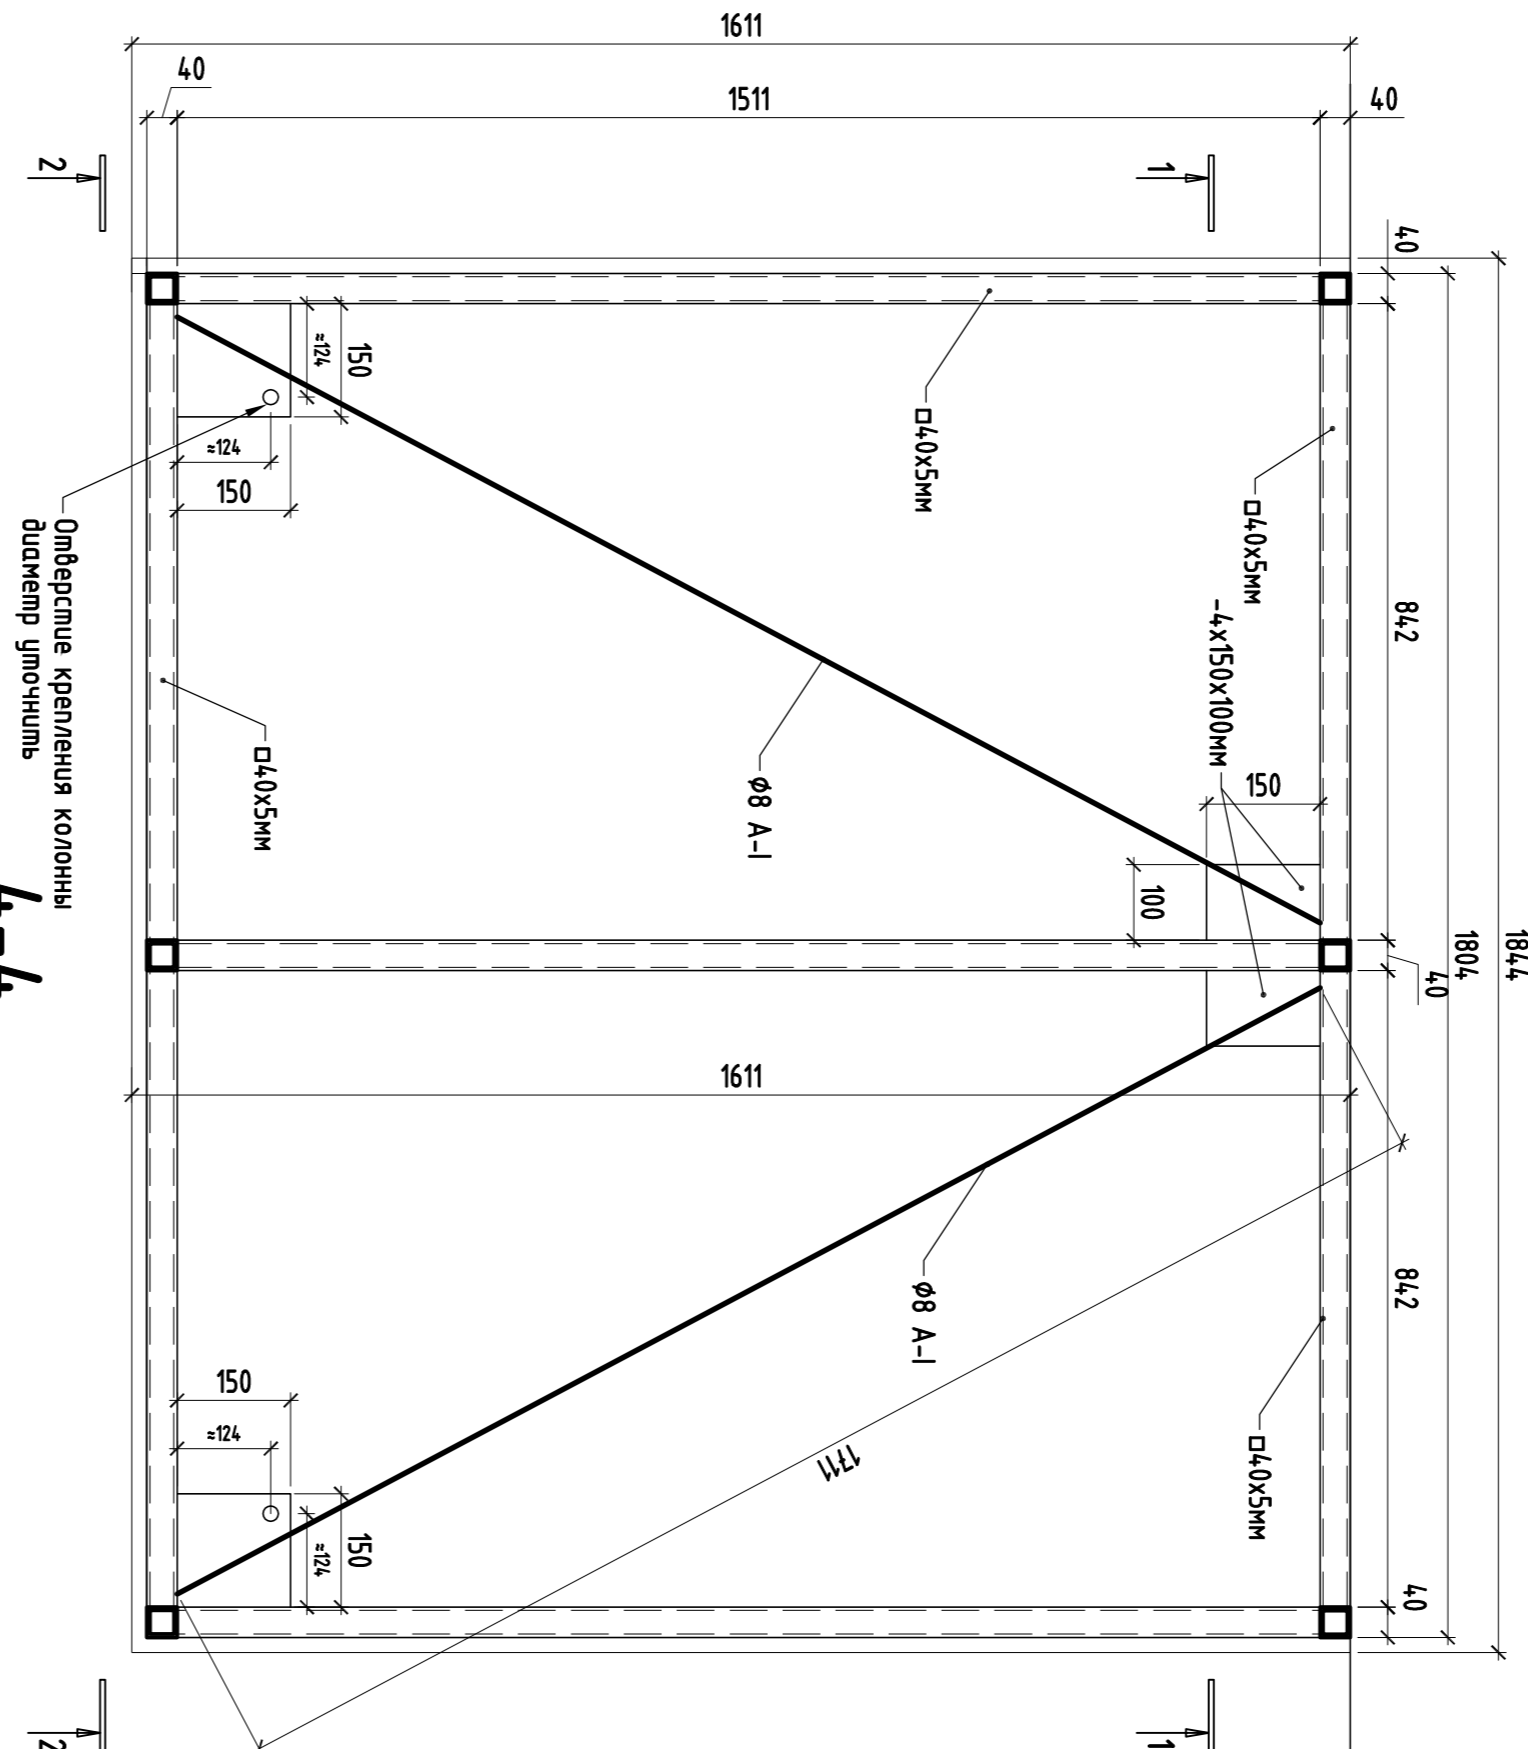



4-4
(несущий каркас)

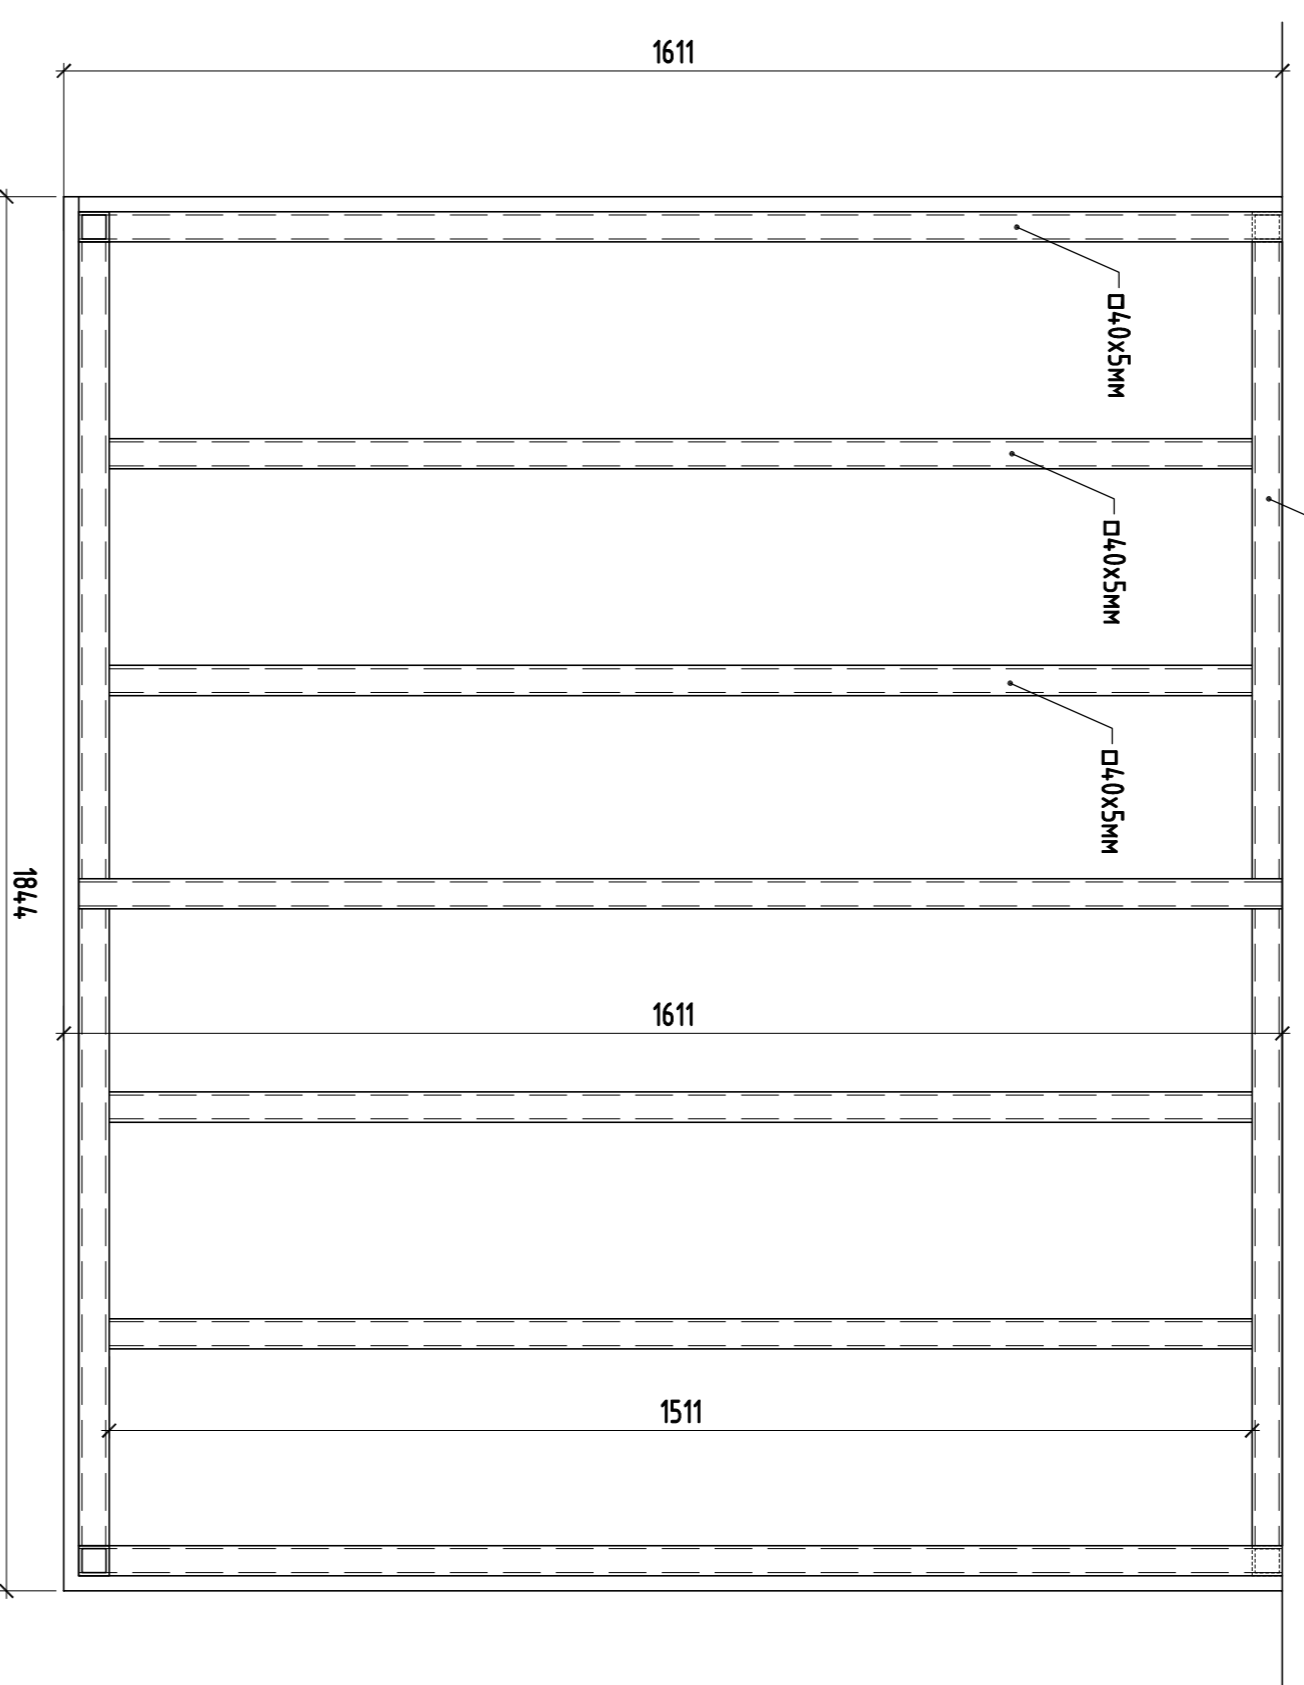

2-2
(несущий каркас)

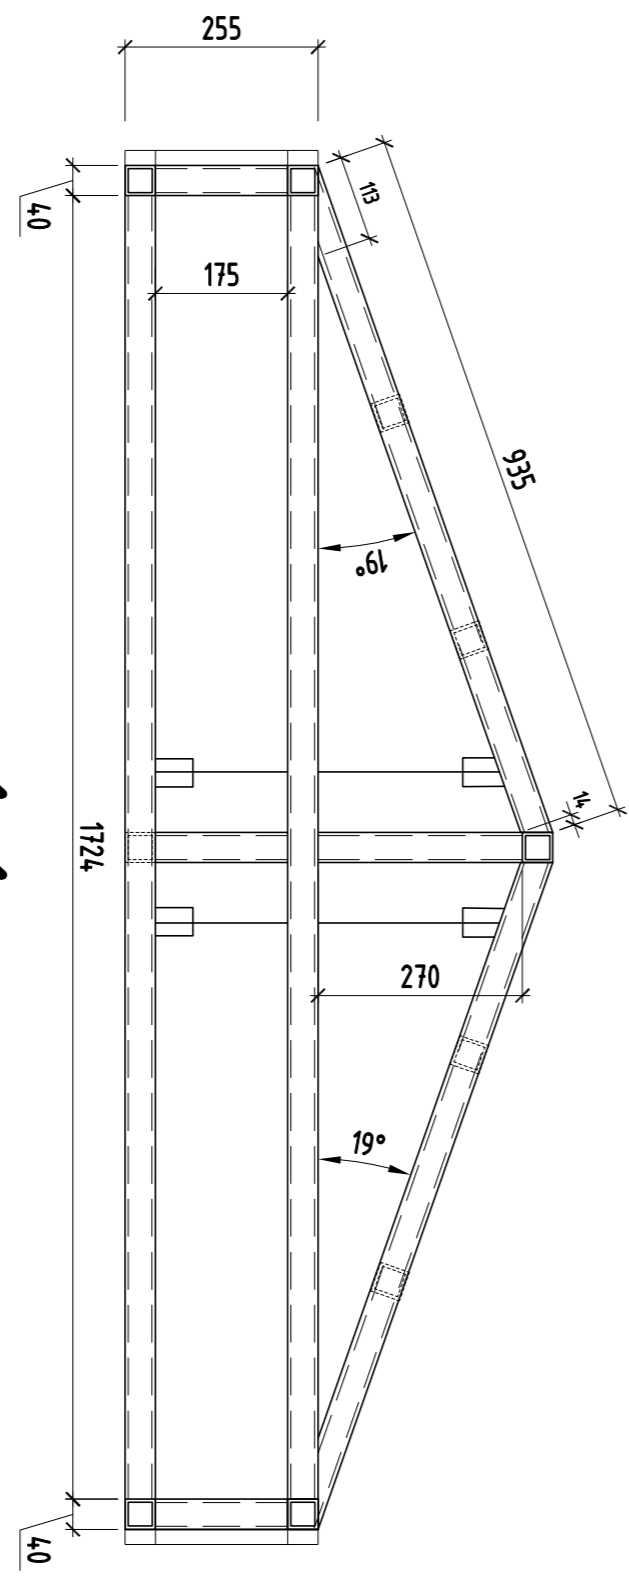

1-1

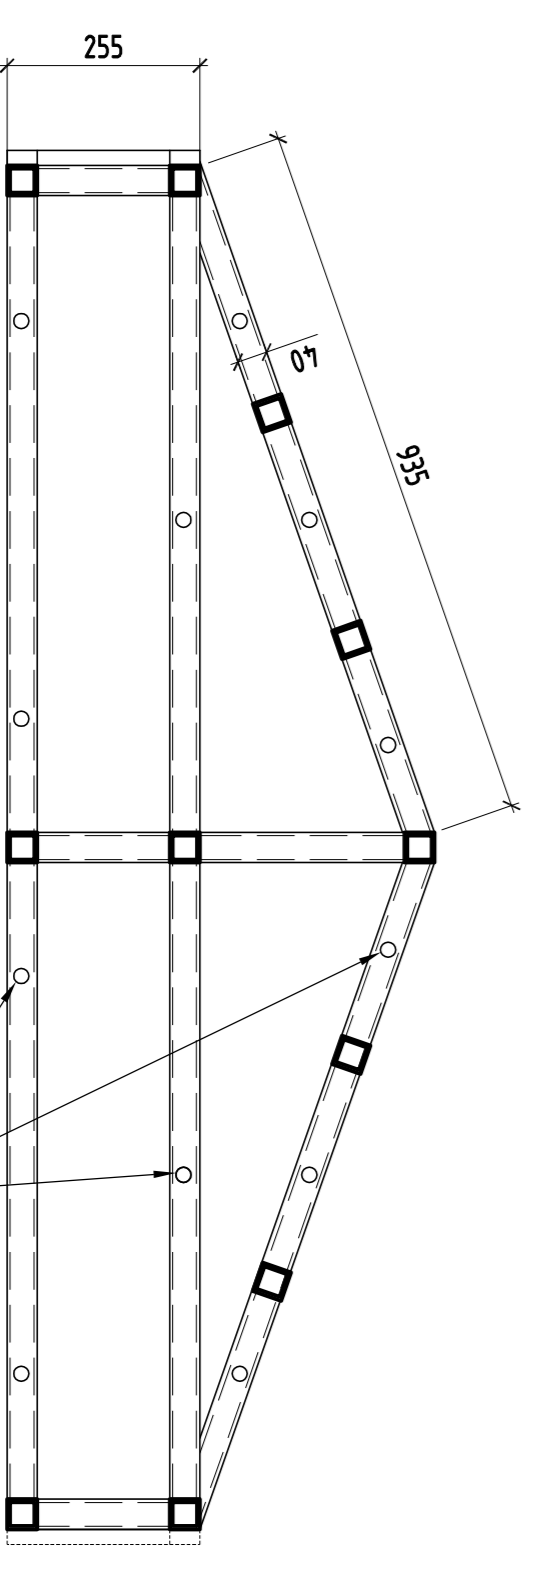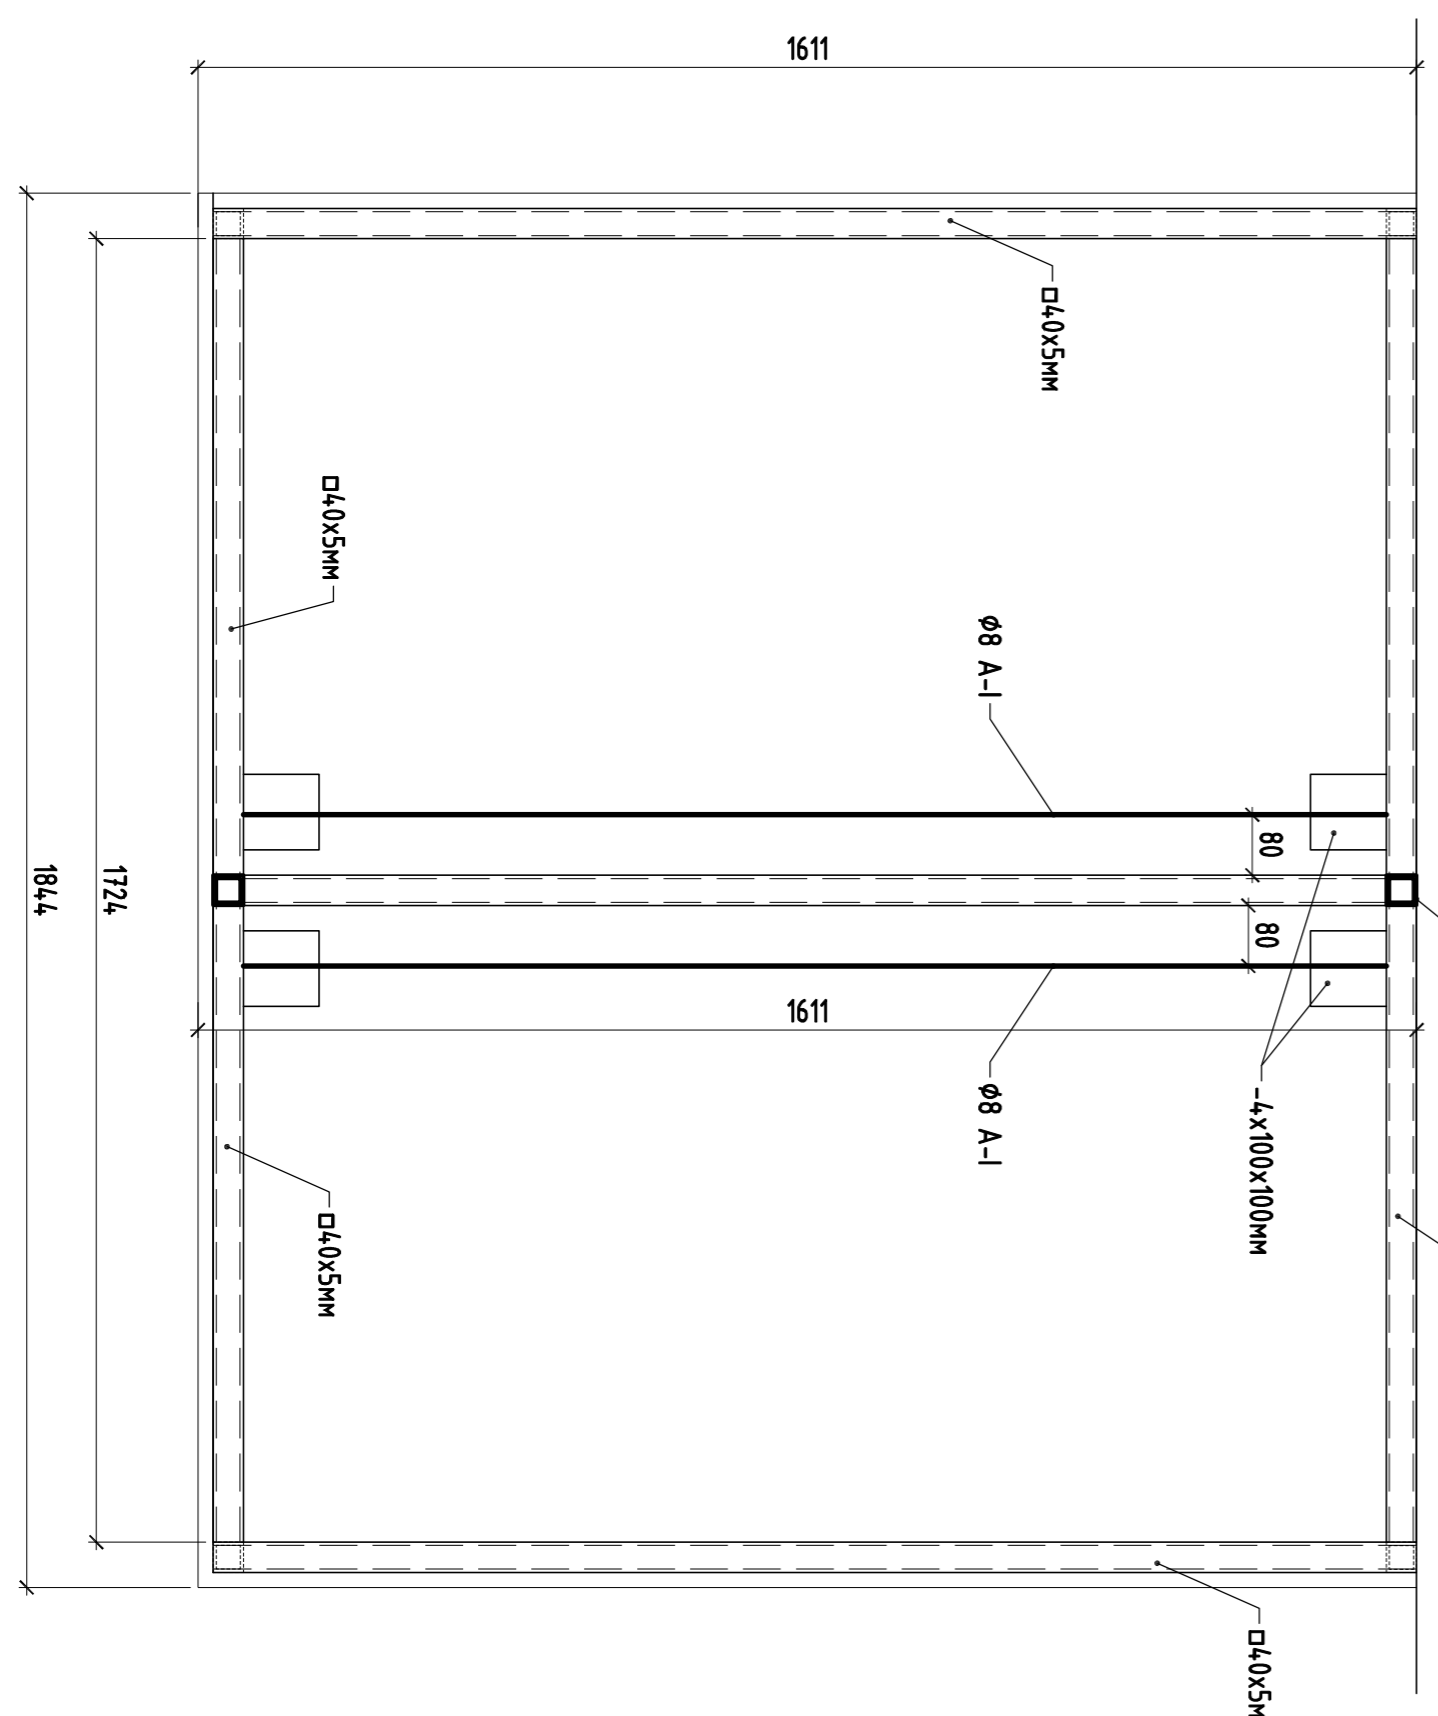

отверстия ф80мм под нагель ф8 А-1 длиной 150мм, далее стороны прокатки отверстия ф80мм

Кол. экз.	Лист	№ экз.	Исполн.	Дата	Выполнен
1	1	1	И.И.И.	1888 г. 2. 10.1888	И.И.И.
1	1	1	И.И.И.	1888 г. 2. 10.1888	И.И.И.

01/2017 Р4 К1 -КР

Выявленный объект культурного наследия "Городская усадьба XIX в. прх.-хид К.И.Андреев - Южный филиал", 1888 г. 2. Москва, Самарко-Косицкий пер. д.2, стр.1

Проект приспособления

Лестница 2

АО "Центр комплексного развития"