


План М 1:20

Разрез 1-1 М 1:20

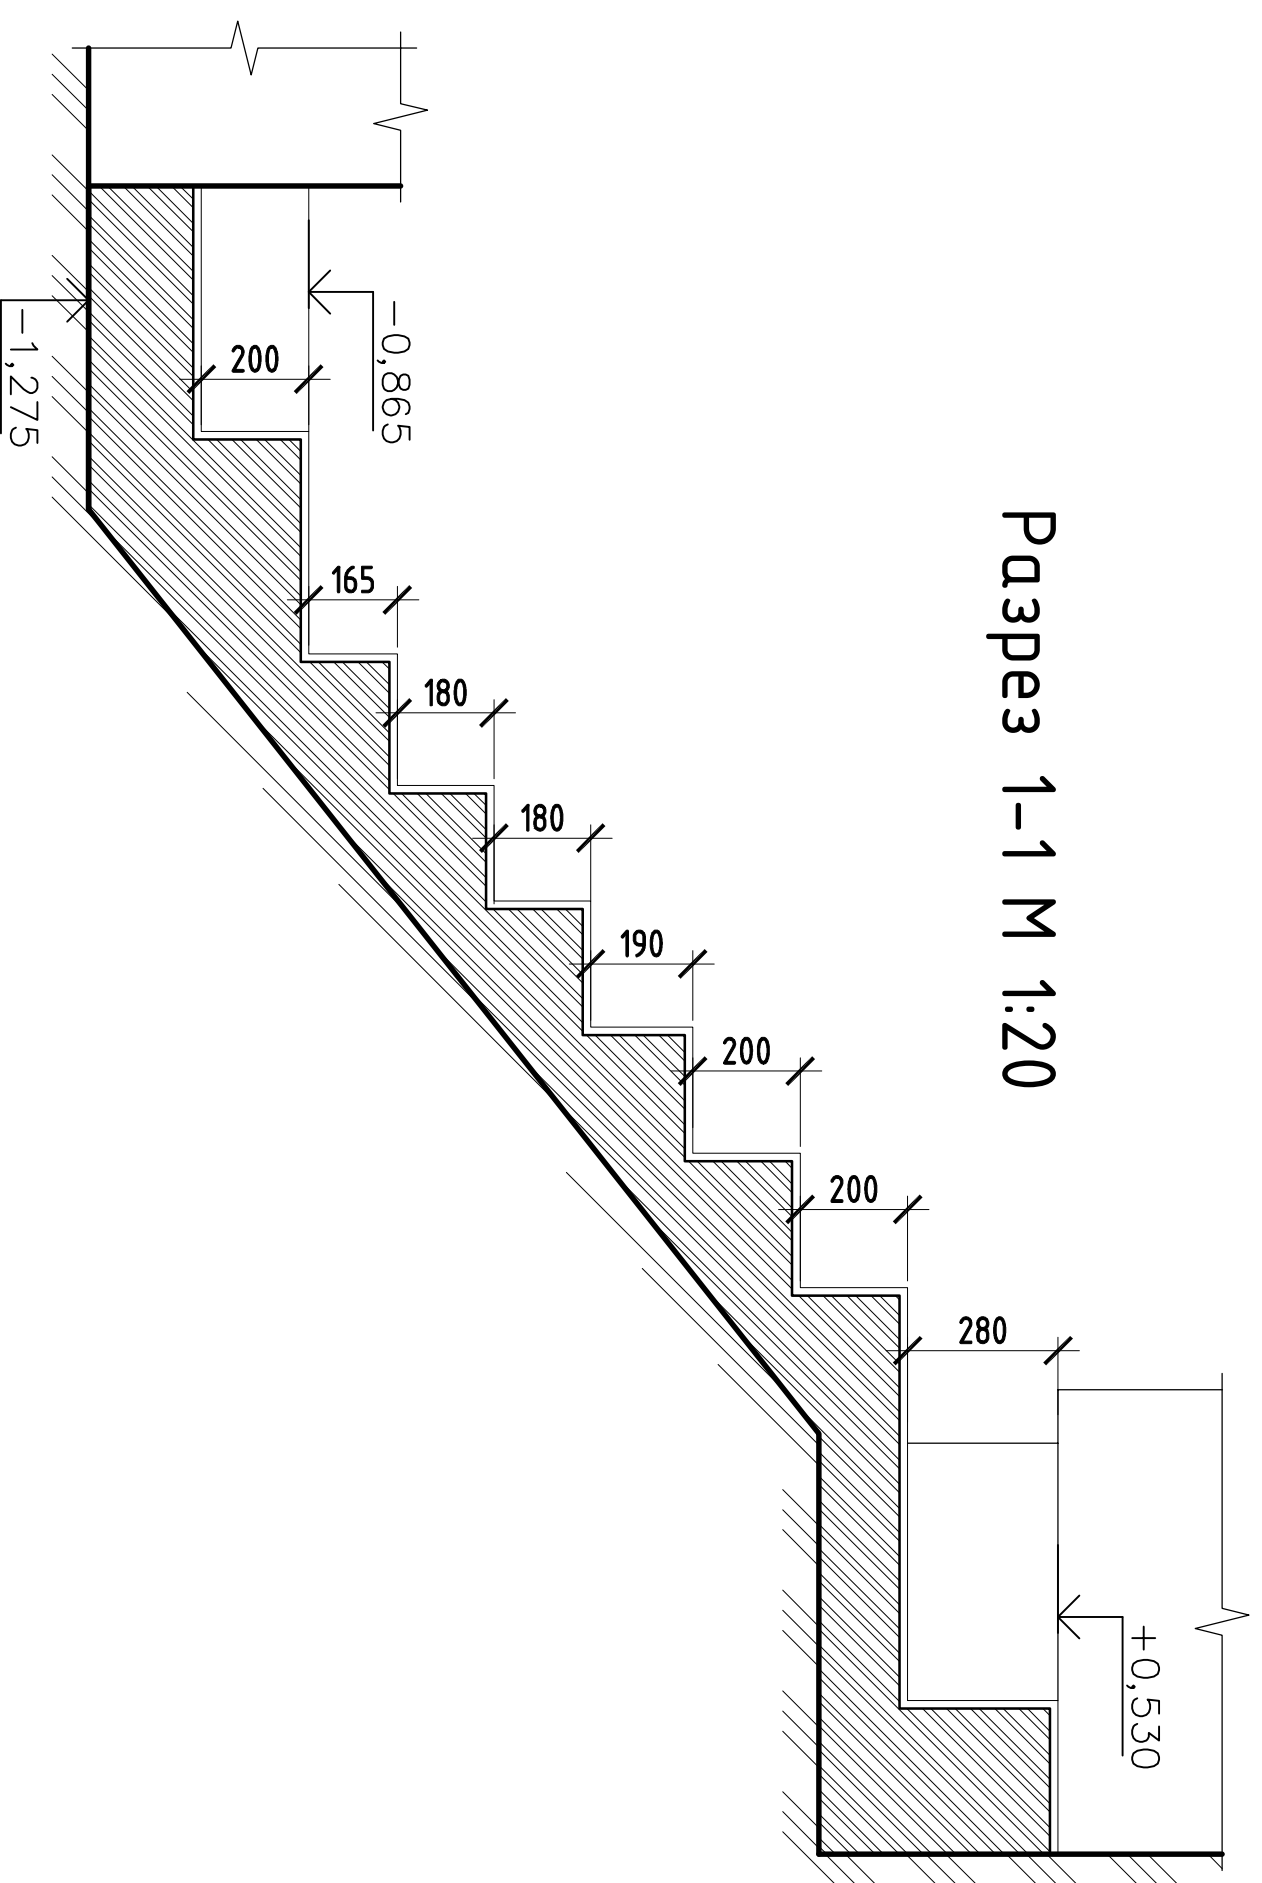

Указания к производству работ.

1. Работать совместно с чертежами архитектурного раздела.
2. Высотные отметки даны в мм. За отметку 0.00 принята условный ноль.
3. Все размеры и отметки уточнить в процессе производства работ.
4. Любые изменения вносимые в проект, должны быть согласованы с автором проекта.
5. Проектом предусматривается выполнение следующих работ:
 - демонтаж старой отделки лестницы из керамической плитки - 6,07м²;
 - грунтовка поверхности укрепляющими составами за два раза (Грунтом универсальным Мультигрунд Кнауф) - 6,07м²;
 - отделка ступеней керамической плиткой на клее Ceresit CM 14 (толщина слоя клея 1,5-2см) - 6,07м².

Согласовано

Инв. № подл.	Подп. и дата	Взам. инв. №

01/2017 Р4 К1				-КР	
Выявленный объект культурного наследия					
"Городская усадьба, XIX в., арх.-худ. К.И.Андреев - Южный					
Флигель, 1881 г., 2. Москва, Старокопьевский пер., д.2, стр.1					
Изм.	Кол. уч/лист	№ док.	Подп.	Дата	
ГИП	Шнейдер		<i>Шнейдер</i>		
Выполнил	Ковальский		<i>Ковальский</i>		
Проект приспособления			Стация	Лист	Листов
Лестница 7			П		
АО "Центр комплексного развития"					