



1-1

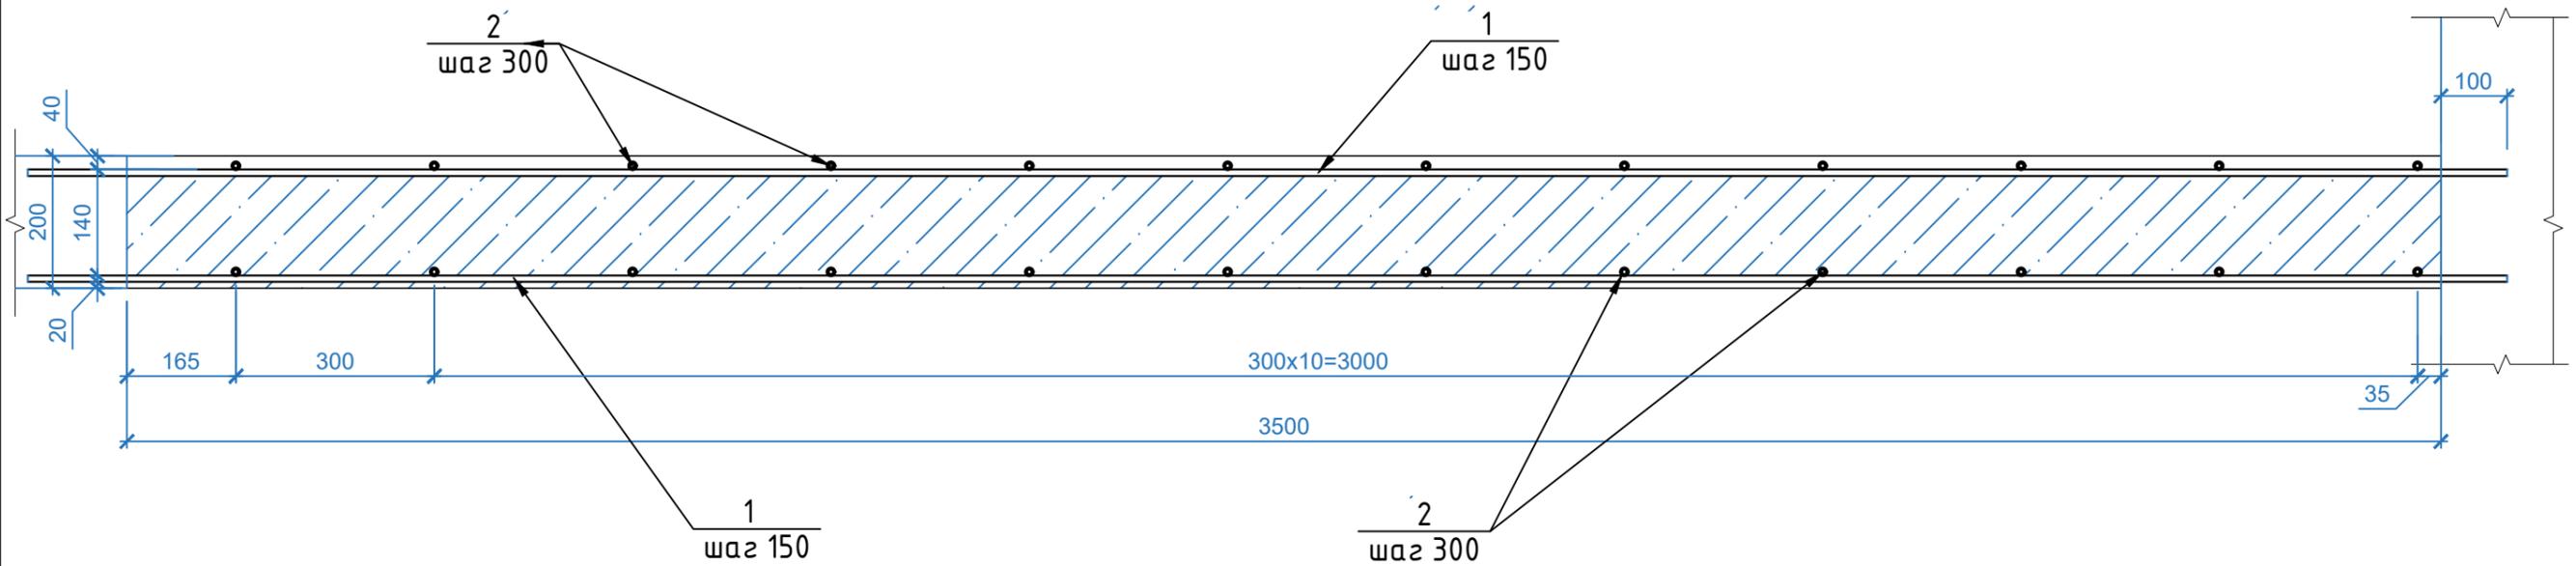

2-2

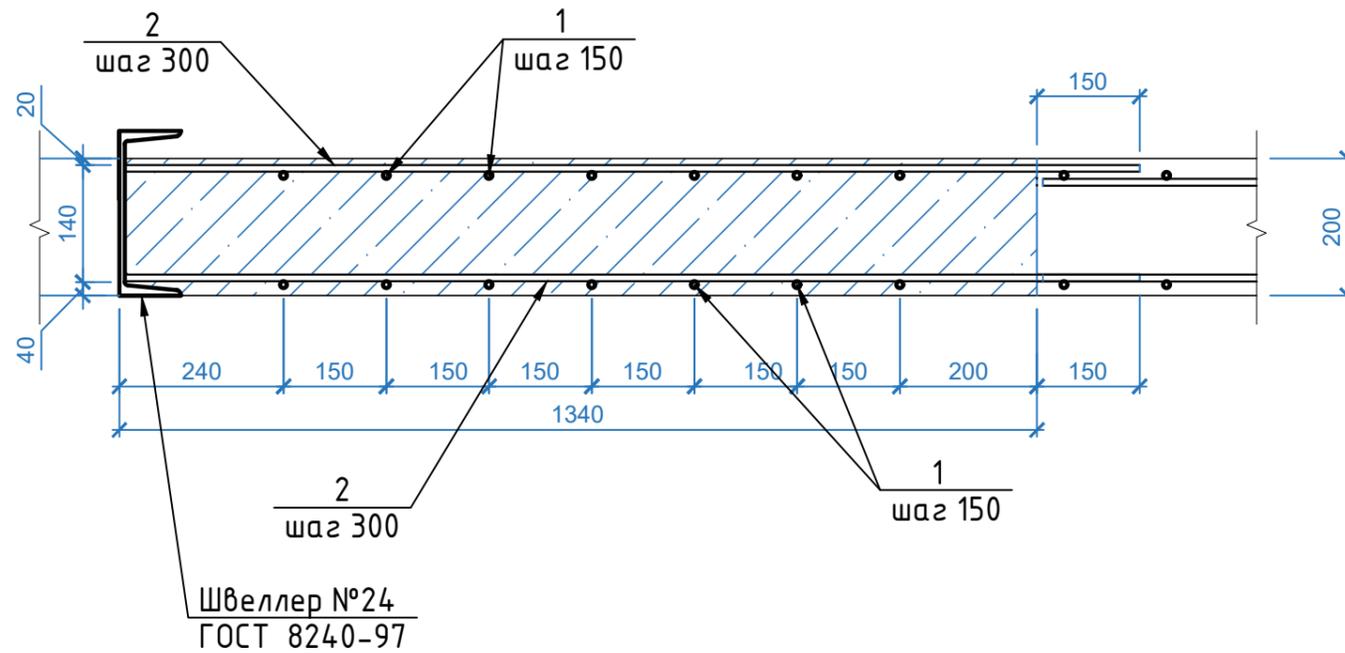

Спецификация элементов участка плиты перекрытия

Марка, Поз.	Обозначение	Наименование	Кол.	Масса ед. кг	Масса всего, кг
1	ГОСТ Р 52544-2006	Ø18 А500 l= 3750	14	7,5	52,5
2	ГОСТ Р 52544-2006	Ø18 А500 l= 1480 м.п.	24	2,96	71,04
3	ГОСТ 8240-97	Швеллер №24 l= 3600	1	24	83,6
Материалы:					
		Бетон		0,94	м3

Инв. № подл. Подпись и дата Взам. инв. №

2017-КР						
Изм.	Кол.	Лист	№ док	Подпись	Дата	
Гл. спец.						
Рук. групп.						
Разраб.						
Исполнил	Ковальский					
Проверил						
Н.контр.						
Сечения 1-1, 2-2.				Стадия	Лист	Листов
				П	2	