



Расчет токов короткого замыкания

точка К.З.	Ином, А	Ток 3-фазного К.З.	Ток 1-фазного К.З.
1	40	0,958 кА	0,581 кА
2	600	4,955 кА	3,011 кА

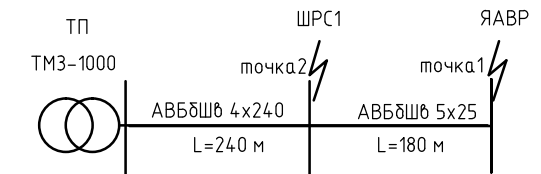

Максимальная потеря напряжения питающей сети $\Delta U = 4,09 \%$

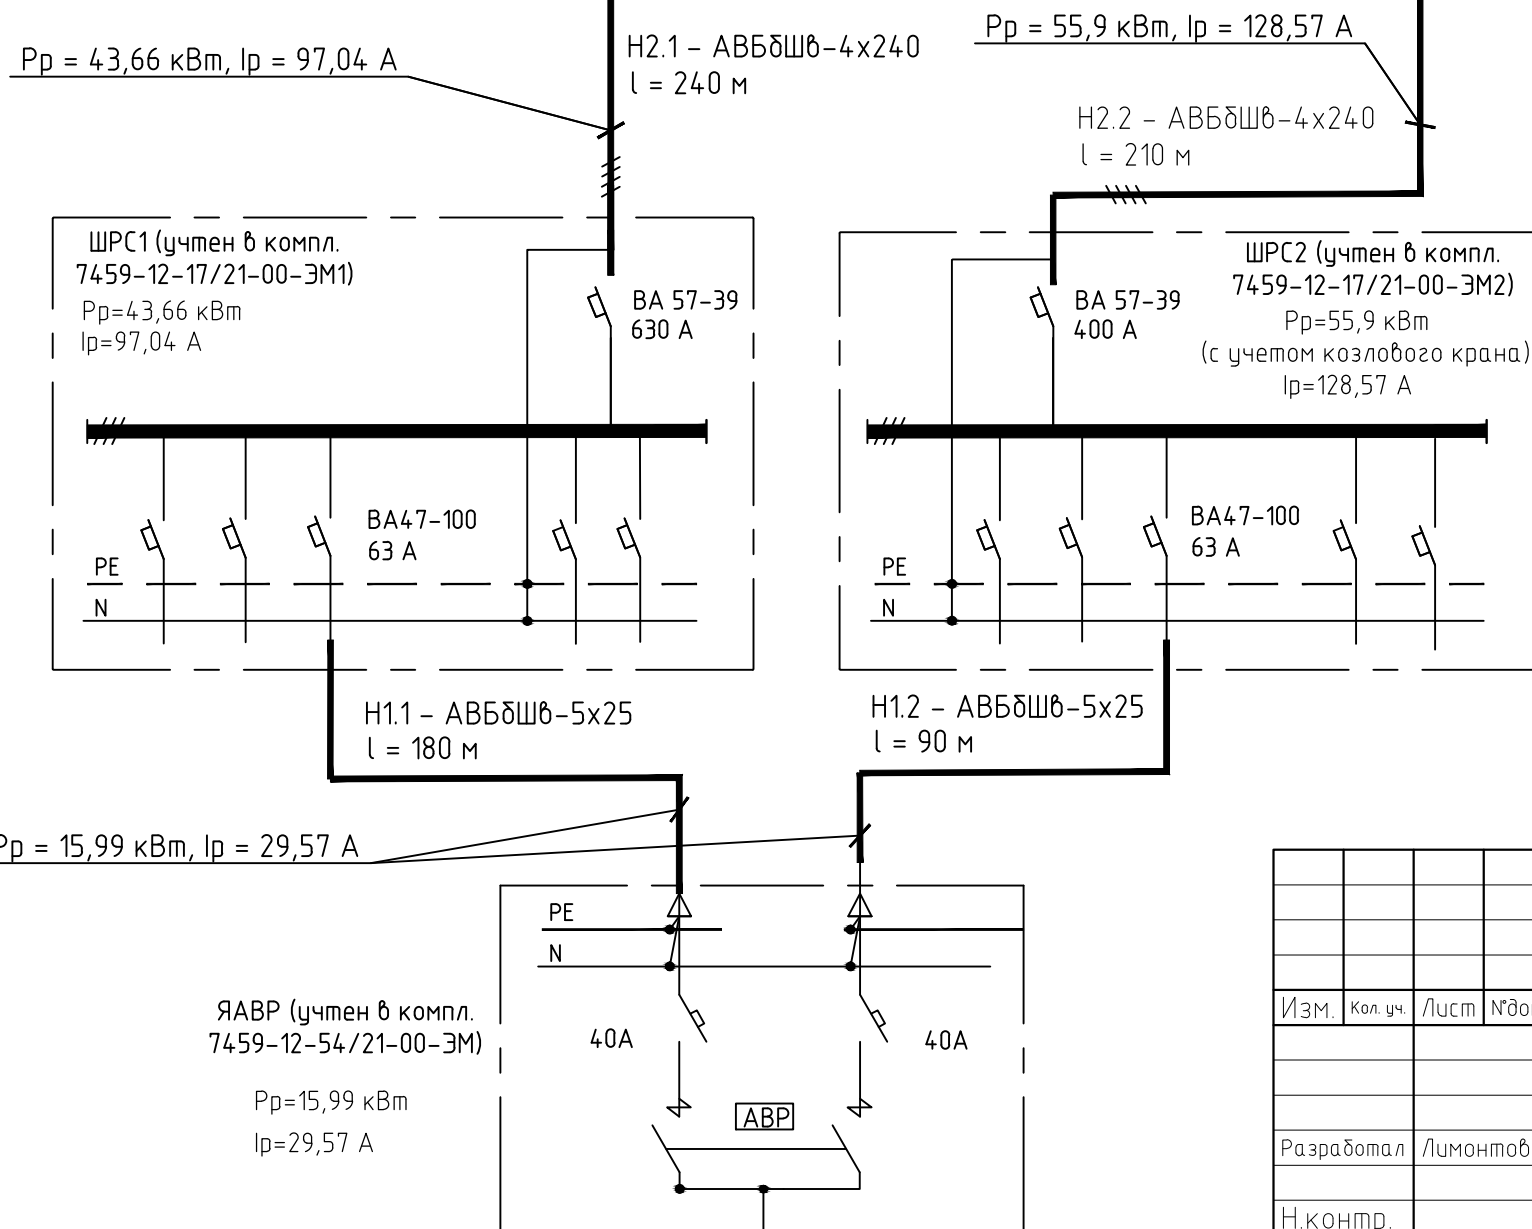

- Для учета электроэнергии в РУ-0,4 кВ ТП № 1 на фидерах № 45 и № 11 установить трансформаторы тока ТА60R с разъемным сердечником и счетчики ЦЭ6803.
- Тонкими линиями обозначено оборудование существующее или учтенное в других комплектах чертежей.

Инв. и подл. Подпись и дата. Взамен инв. и подл.

						7459-13-64/21-00-ЭС		
						Производственная база		
Изм.	Кол. уч.	Лист	№ док.	Подп.	Дата	Стадия	Лист	Листов
						Р	3	
Разработал		Лимонтова			09.13	Питаящая сеть к административно-производственному корпусу Литер 10А и КНС. Схема электрическая принципиальная		
Н.контр.					09.13			