Схема расположения элементов фахверка по оси "А"

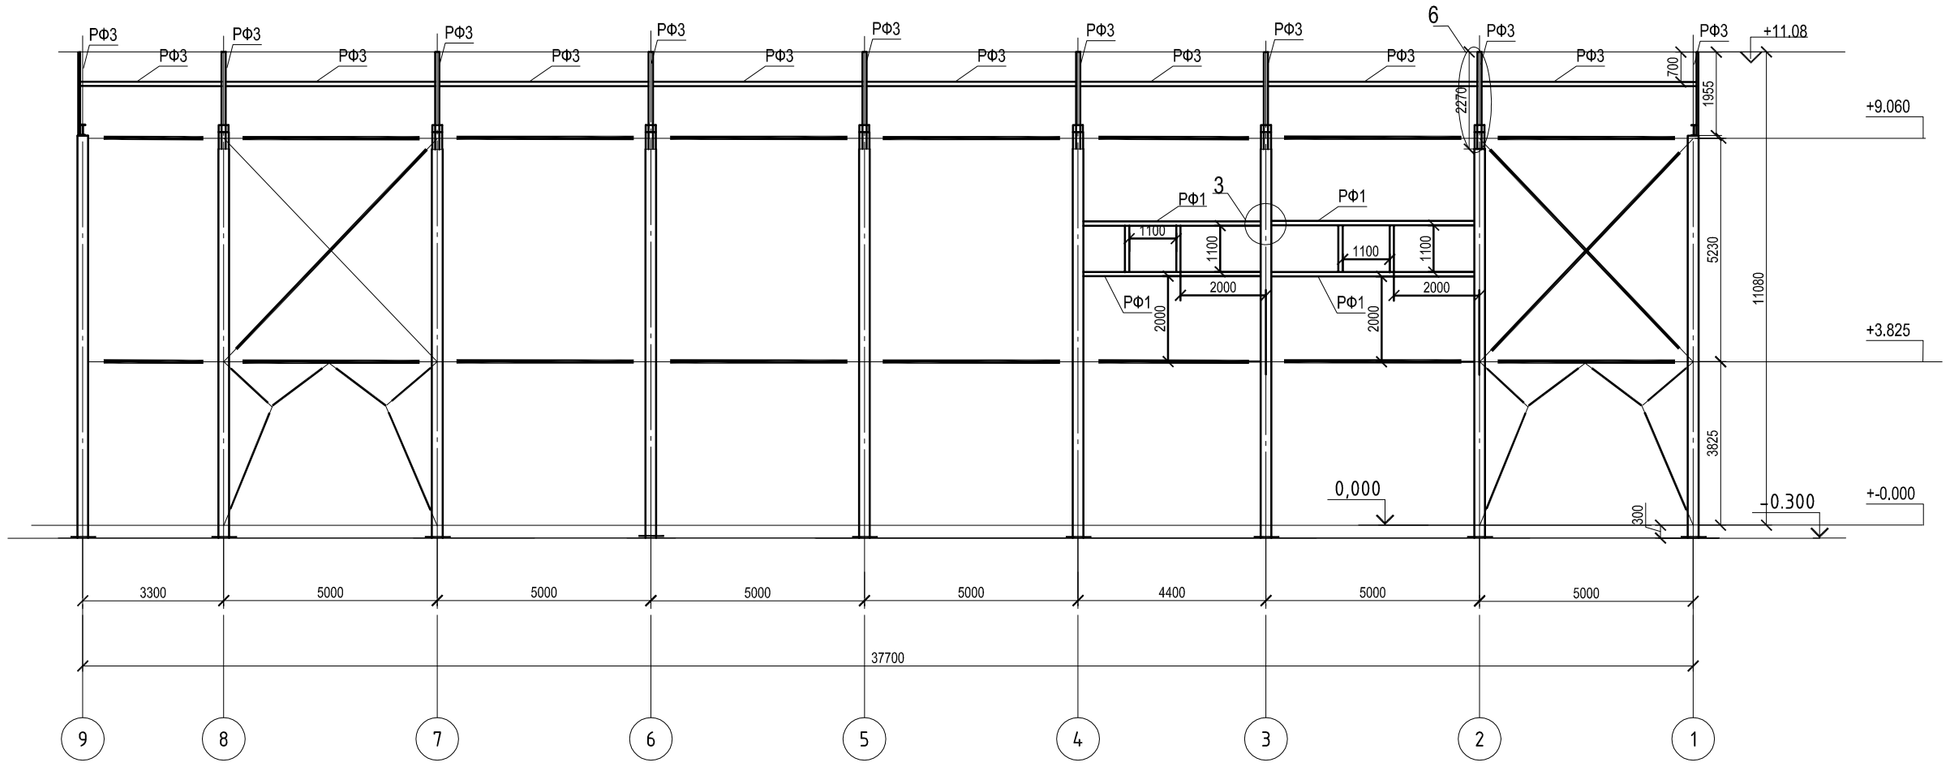

Схема расположения элементов фахверка по оси "4/1"

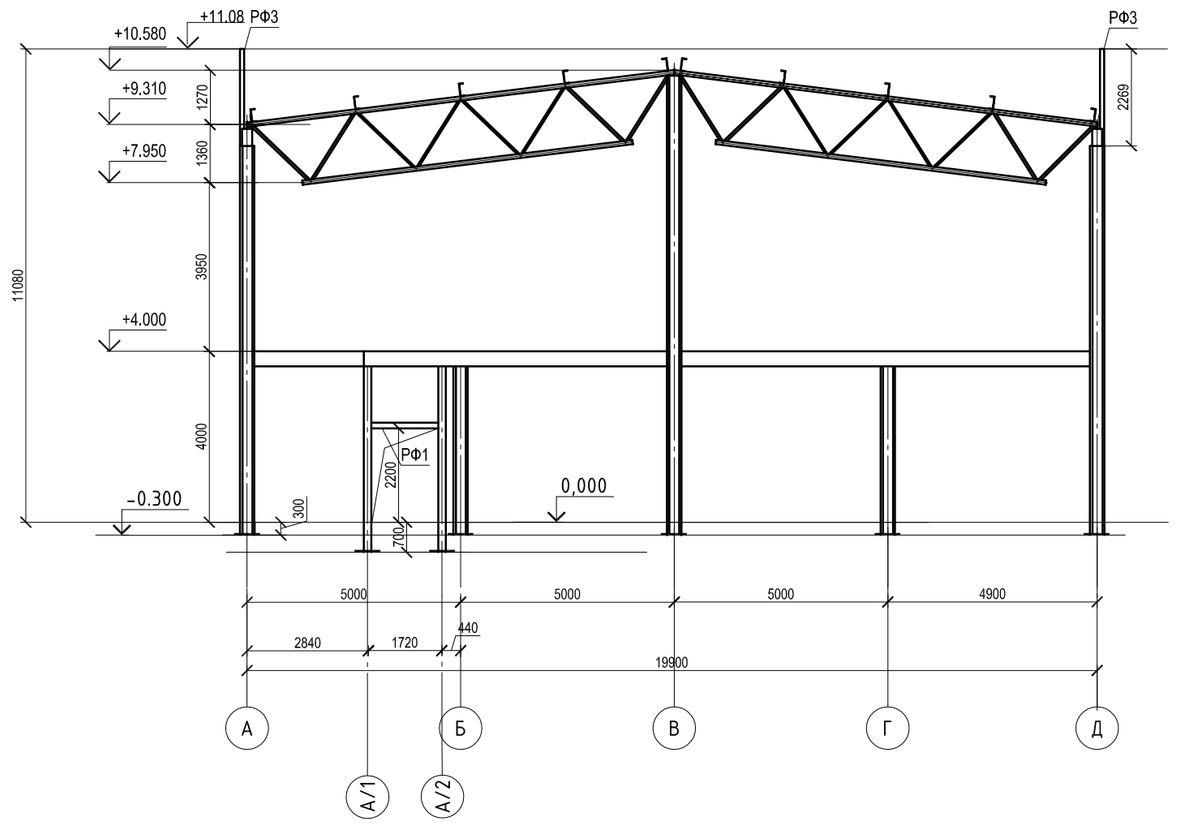

Схема расположения элементов фахверка по оси "А/1"

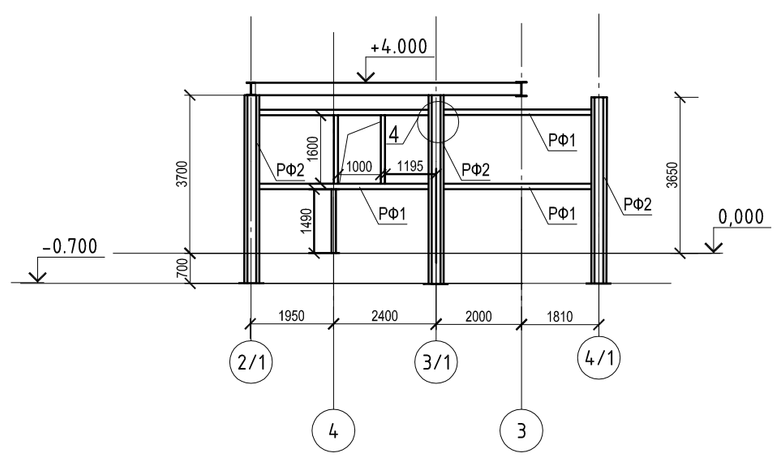

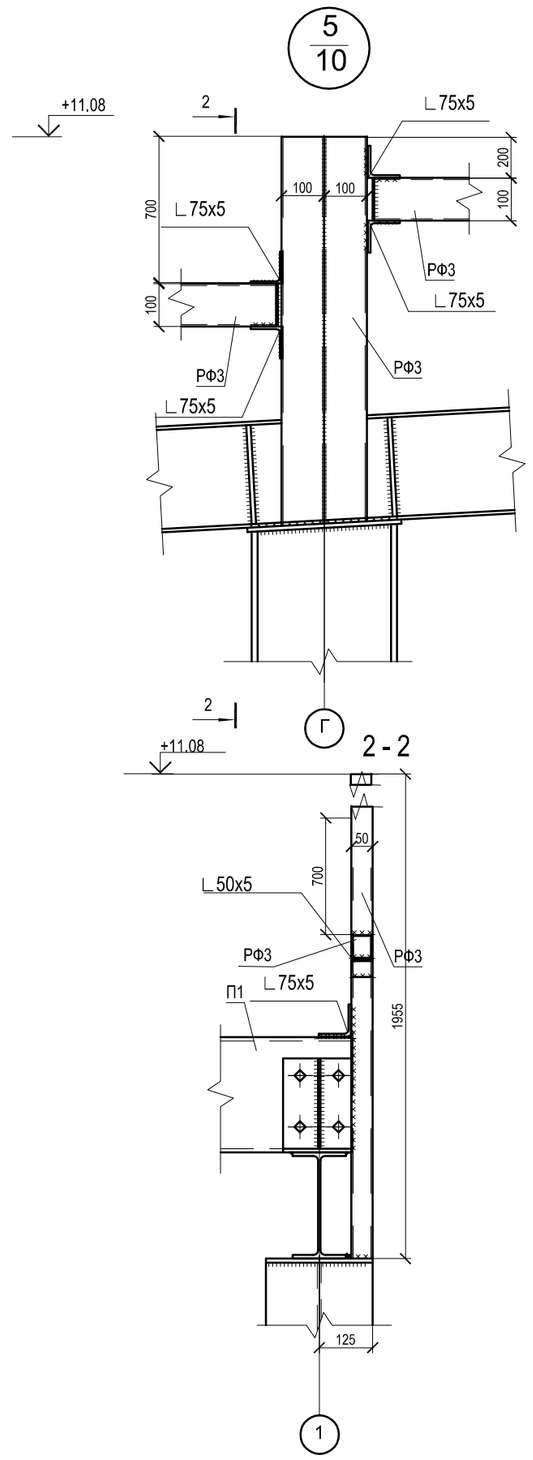

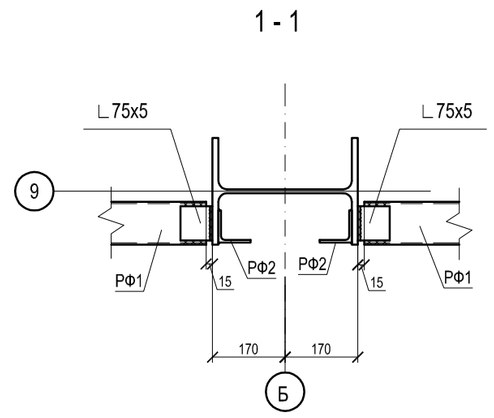

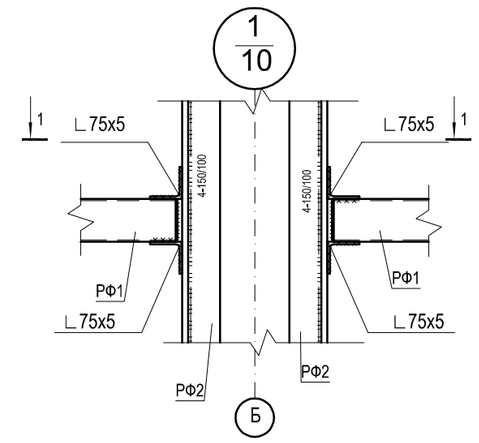

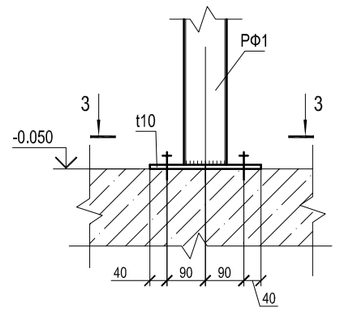

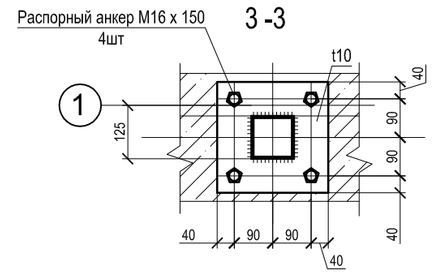

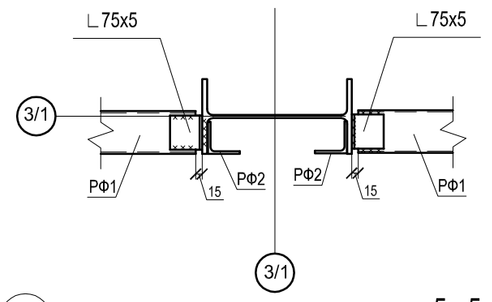

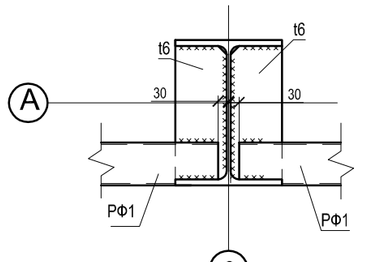

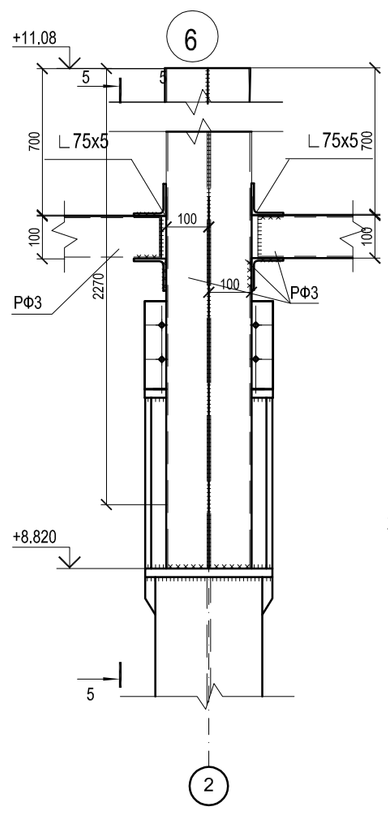

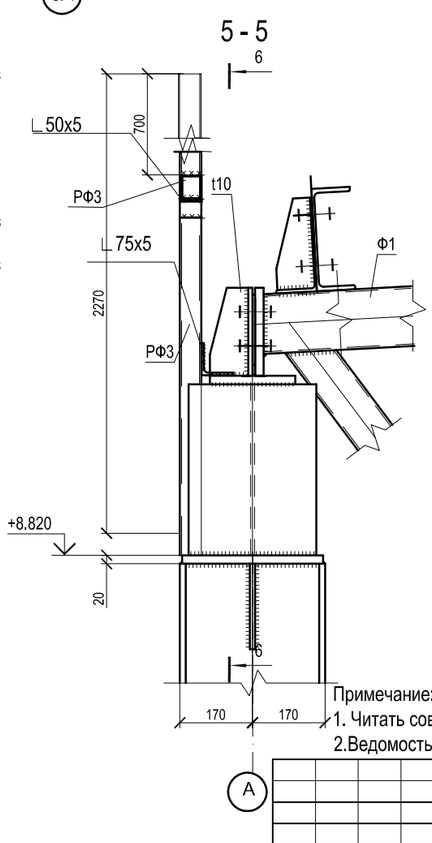

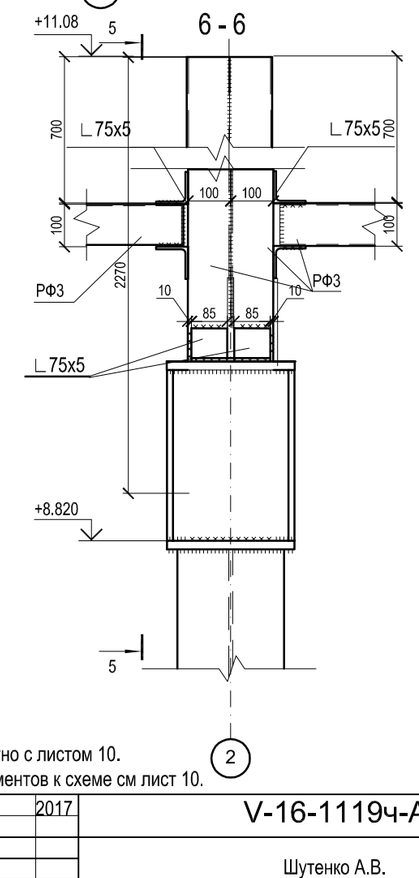

Примечание:
1. Читать совместно с листом 10.
2.Ведомость элементов к схеме см лист 10.

						2017	V-16-1119ч-АС		
							Шутенко А.В.		
Изм.	Кол.	Лист	Nедок	Подп.	Дата				
Директор						Здание магазина по адресу:ул.Ворошилова65,в гКаменск-Шахтинский,Ростовской обл.	Стад.	Лист	Листов
ГИП		Денисенко					РД	11	
Рук. группы									
Проверил		Денисенко				Схема расположения элементов фахверка по осям "А", "4/1","А/1",Узлы с 1-6.	ООО "Каменск-Шахтинская АПМ РОСТОБЛЖИЛПРОЕКТ"		
Выполнил		Карпов							
Н.контр.		Жинжиков							