


**План размещения оборудования  
отм. 0.000  
1 : 100**

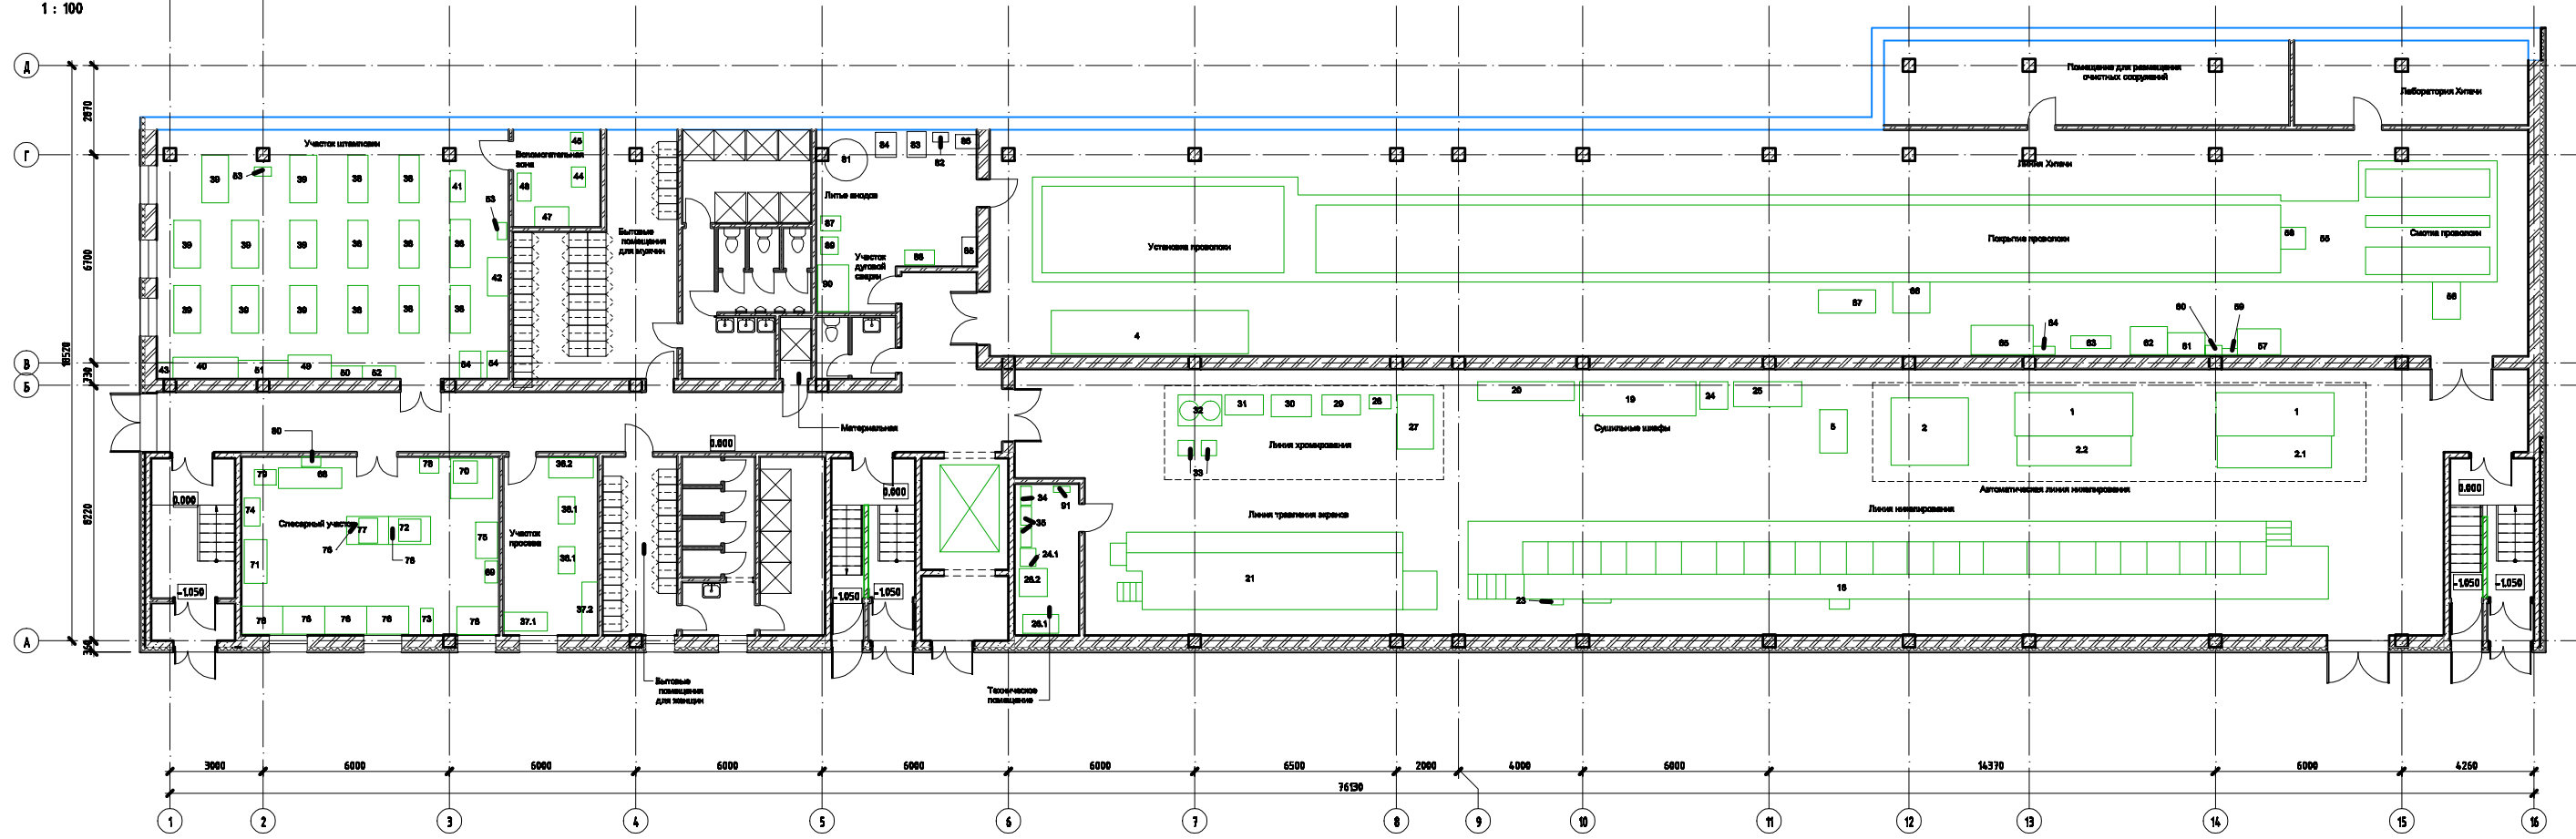

Спецификация  
 № п/п  
 Кол-во  
 Наименование  
 Единица измерения  
 Примечание

Изм.	Кол-во	Лист	№Фас.	Подпись	Дата	Содит	Лист	Листов
						П		
Архитектор ГИП								
Проверил						План размещения оборудования на отм. 0.000		