


Согласовано

Взам. инв. N

Подпись и дата

Инв. N подл.

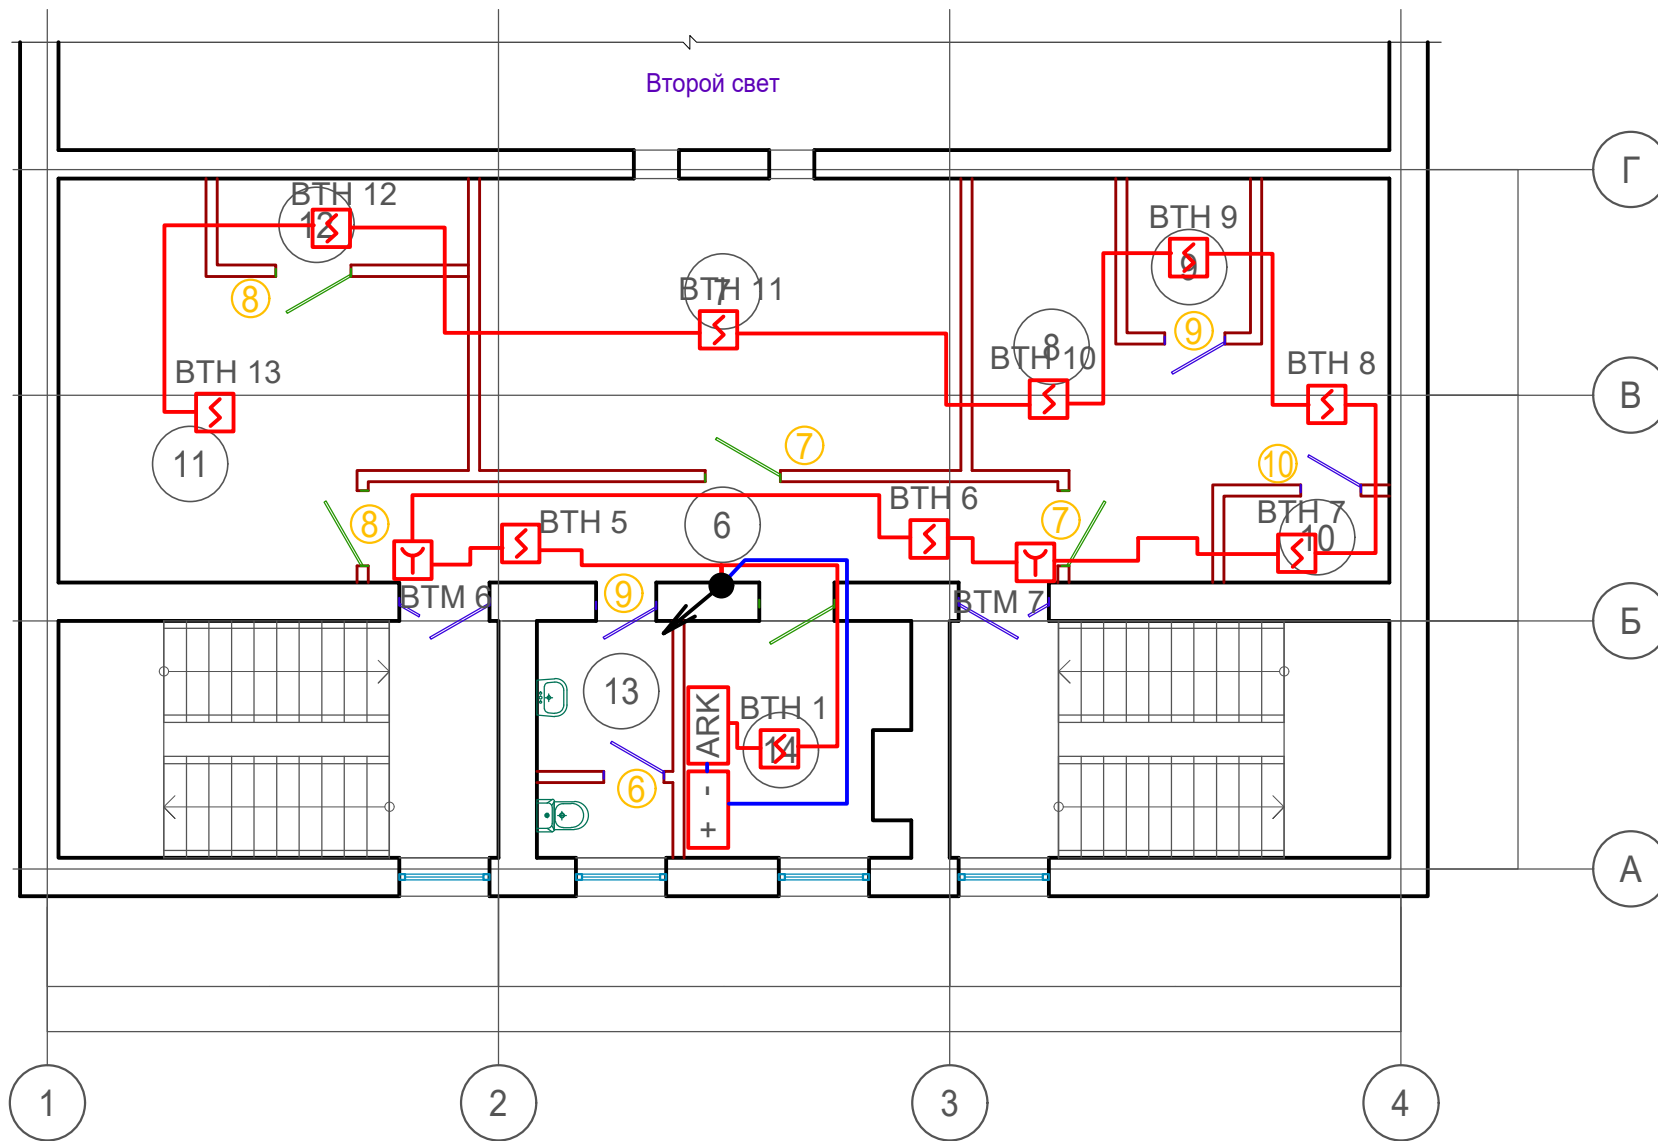








Экспликация помещений

Номер помещ.	Наименование помещения	Площадь, м ²	Кат. пом.
6	Коридор	11,70	
7	Кинопроекционная	24,11	
8	Техническое помещение	14,50	
9	Техническое помещение	3,40	
10	Техническое помещение	2,50	
11	Техническое помещение	22,80	
12	Техническое помещение	3,50	
13	С/У	4,40	
14	Электроцитовая		

Примечание: провода прокладываются открыто в ПВХ коробе 12x12, либо за подвесным потолком в гибкой гофрированной ПВХ трубе диаметром 16мм.

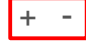Условные обозначения:


-  - извещатель ручной ИПР 513-3АМ
-  - извещатель дымовой ДИП 34-А-03
-  - подъем на уровень выше
-  - контроллер двупроводной линии С2000-КДЛ
-  - источник бесперебойного питания РИП-12
-  - кабель двупроводной линии связи
-  - кабель питания

Согласовано

Взам. инв. N

Подпись и дата

Инв. N подл.

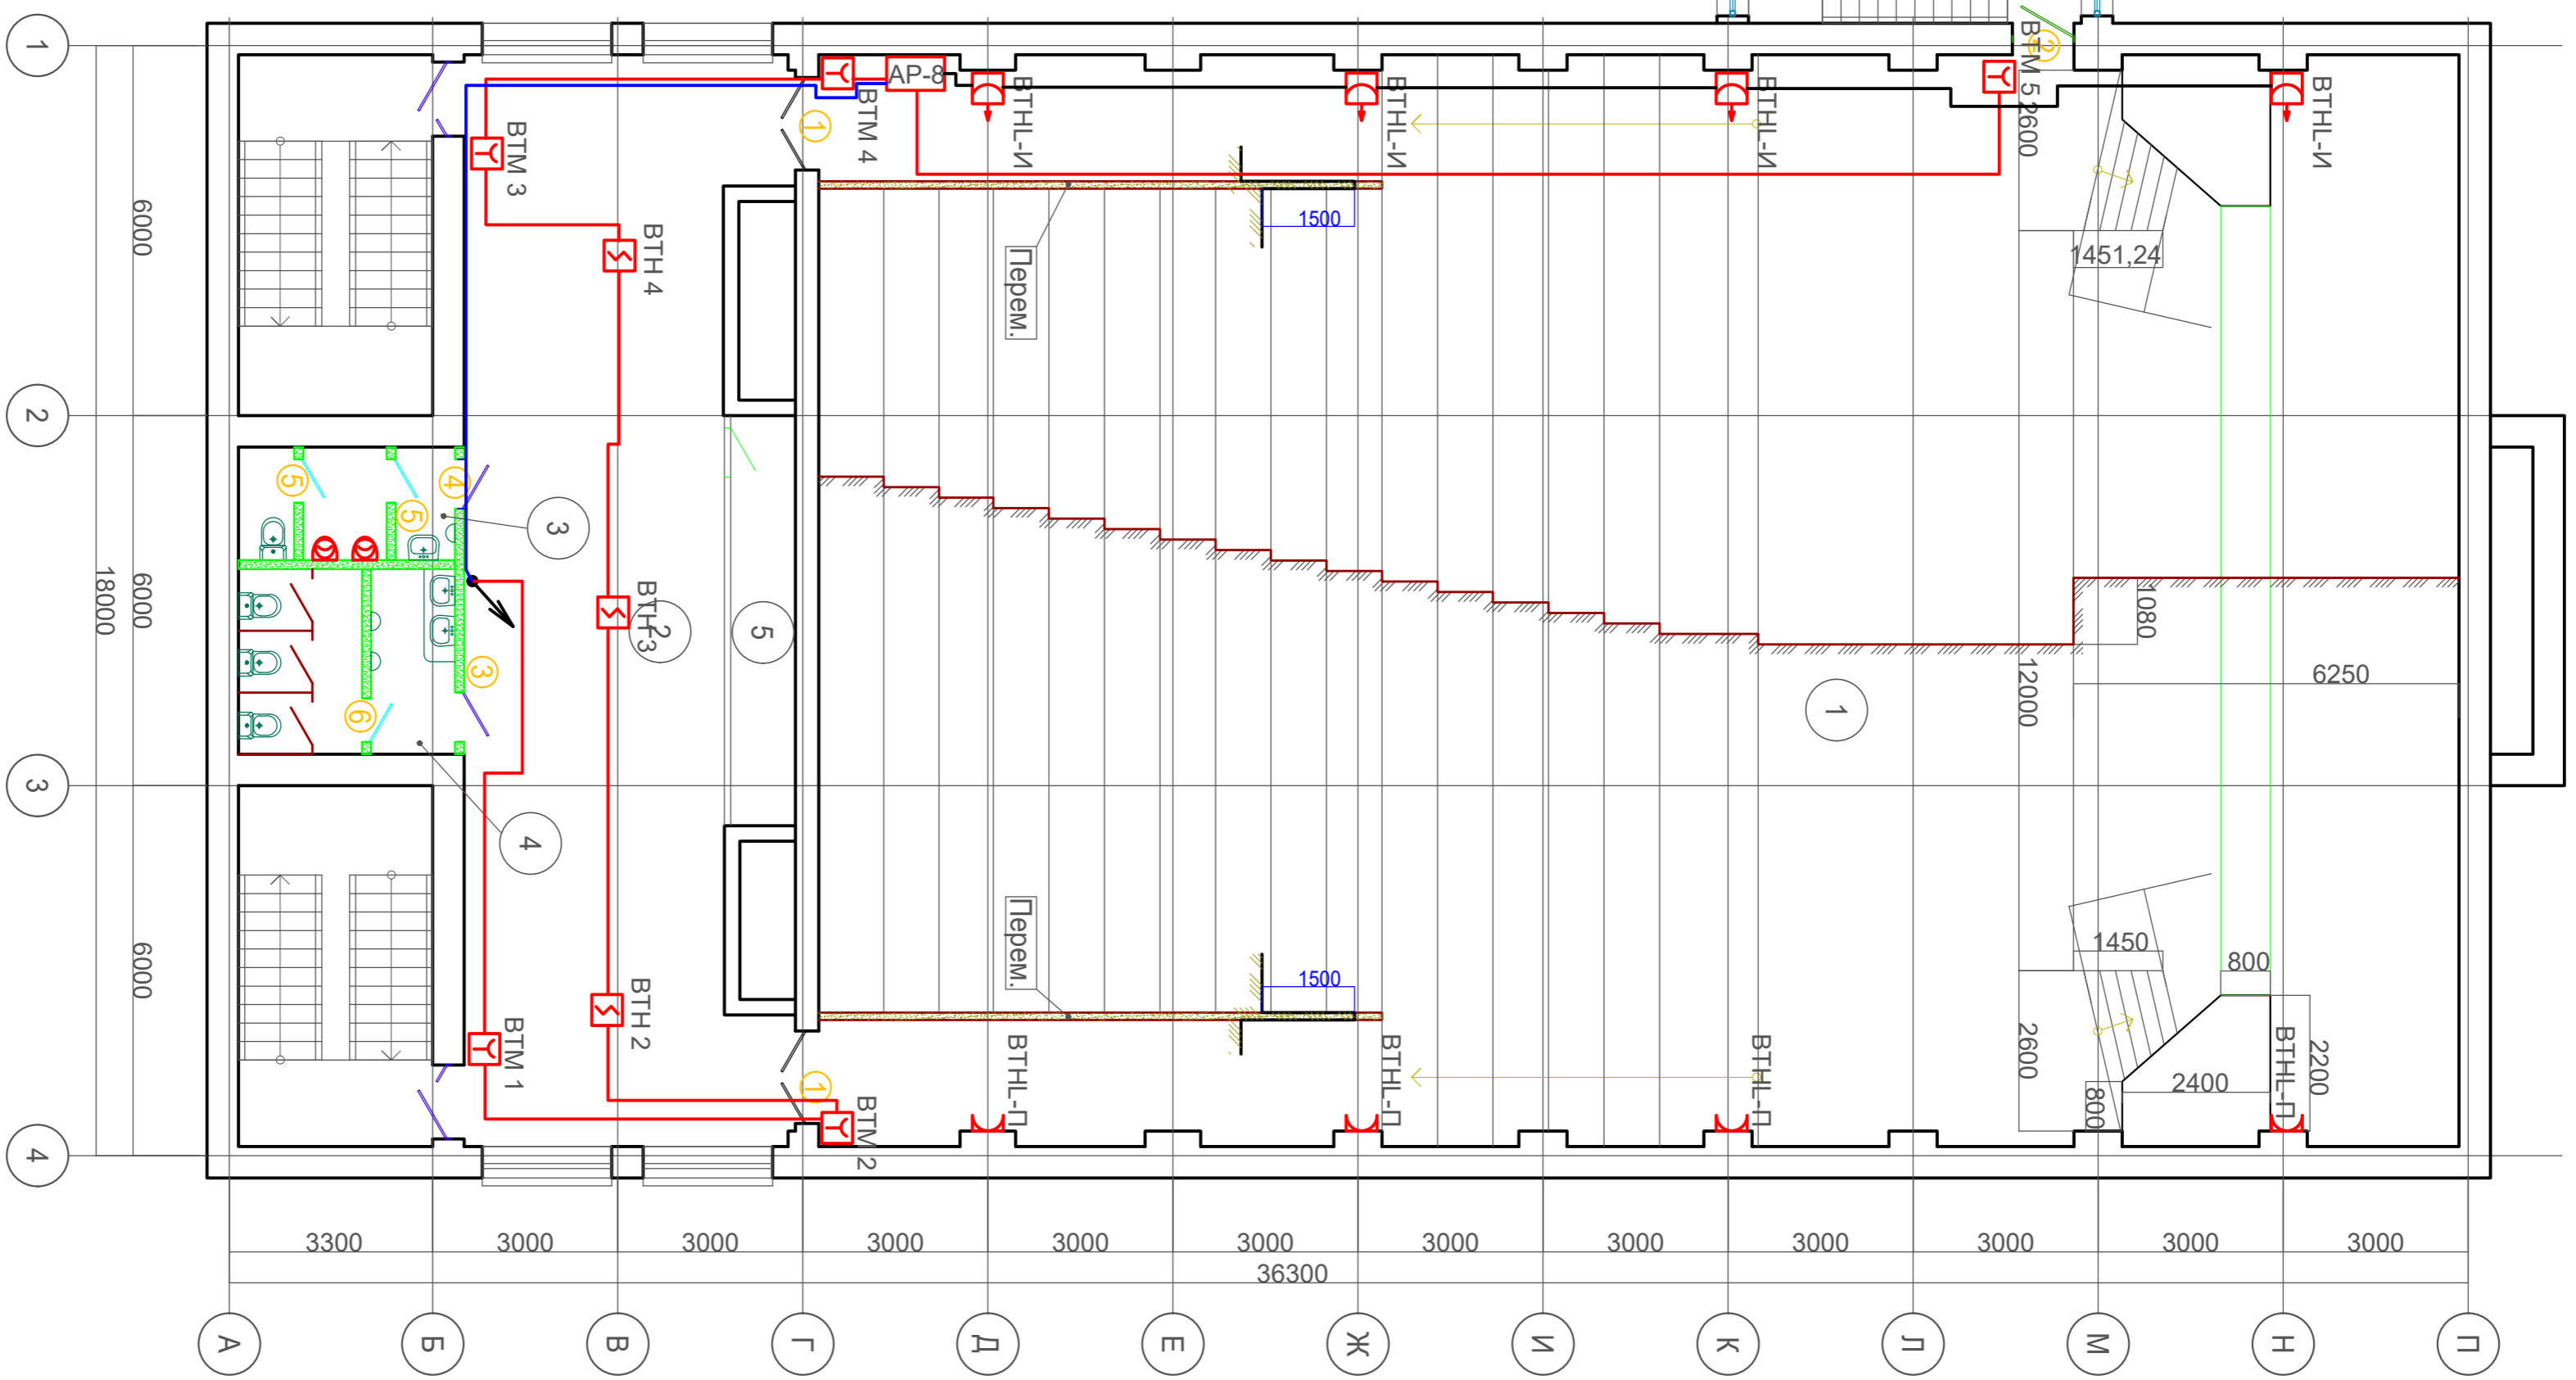


Условные обозначения:

- извещатель ручной ИПР 513-3АМ
- извещатель дымовой ДИП 34-А-03
- подъем на уровень выше
- адресный расширитель С2000-АР8
- линии дымовой извещатель ИПДЛ
- кабель двупроводной линии связи
- кабель питания
- кабель шлейфа ИПДЛ

Экспликация помещений

Номер помещ.	Наименование помещения	Площадь, м²	Кат. пом.
1	Актовый зал со сценой	455,50	
2	Вестибюль	76,10	
3	С/У мужской	6,40	
4	С/У женский	10,50	
5	Гардероб	7,60	

Примечание: провода прокладываются открыто в ПВХ коробе 12х12, либо за подвесным потолком в гибкой гофрированной ПВХ трубе диаметром 16мм.

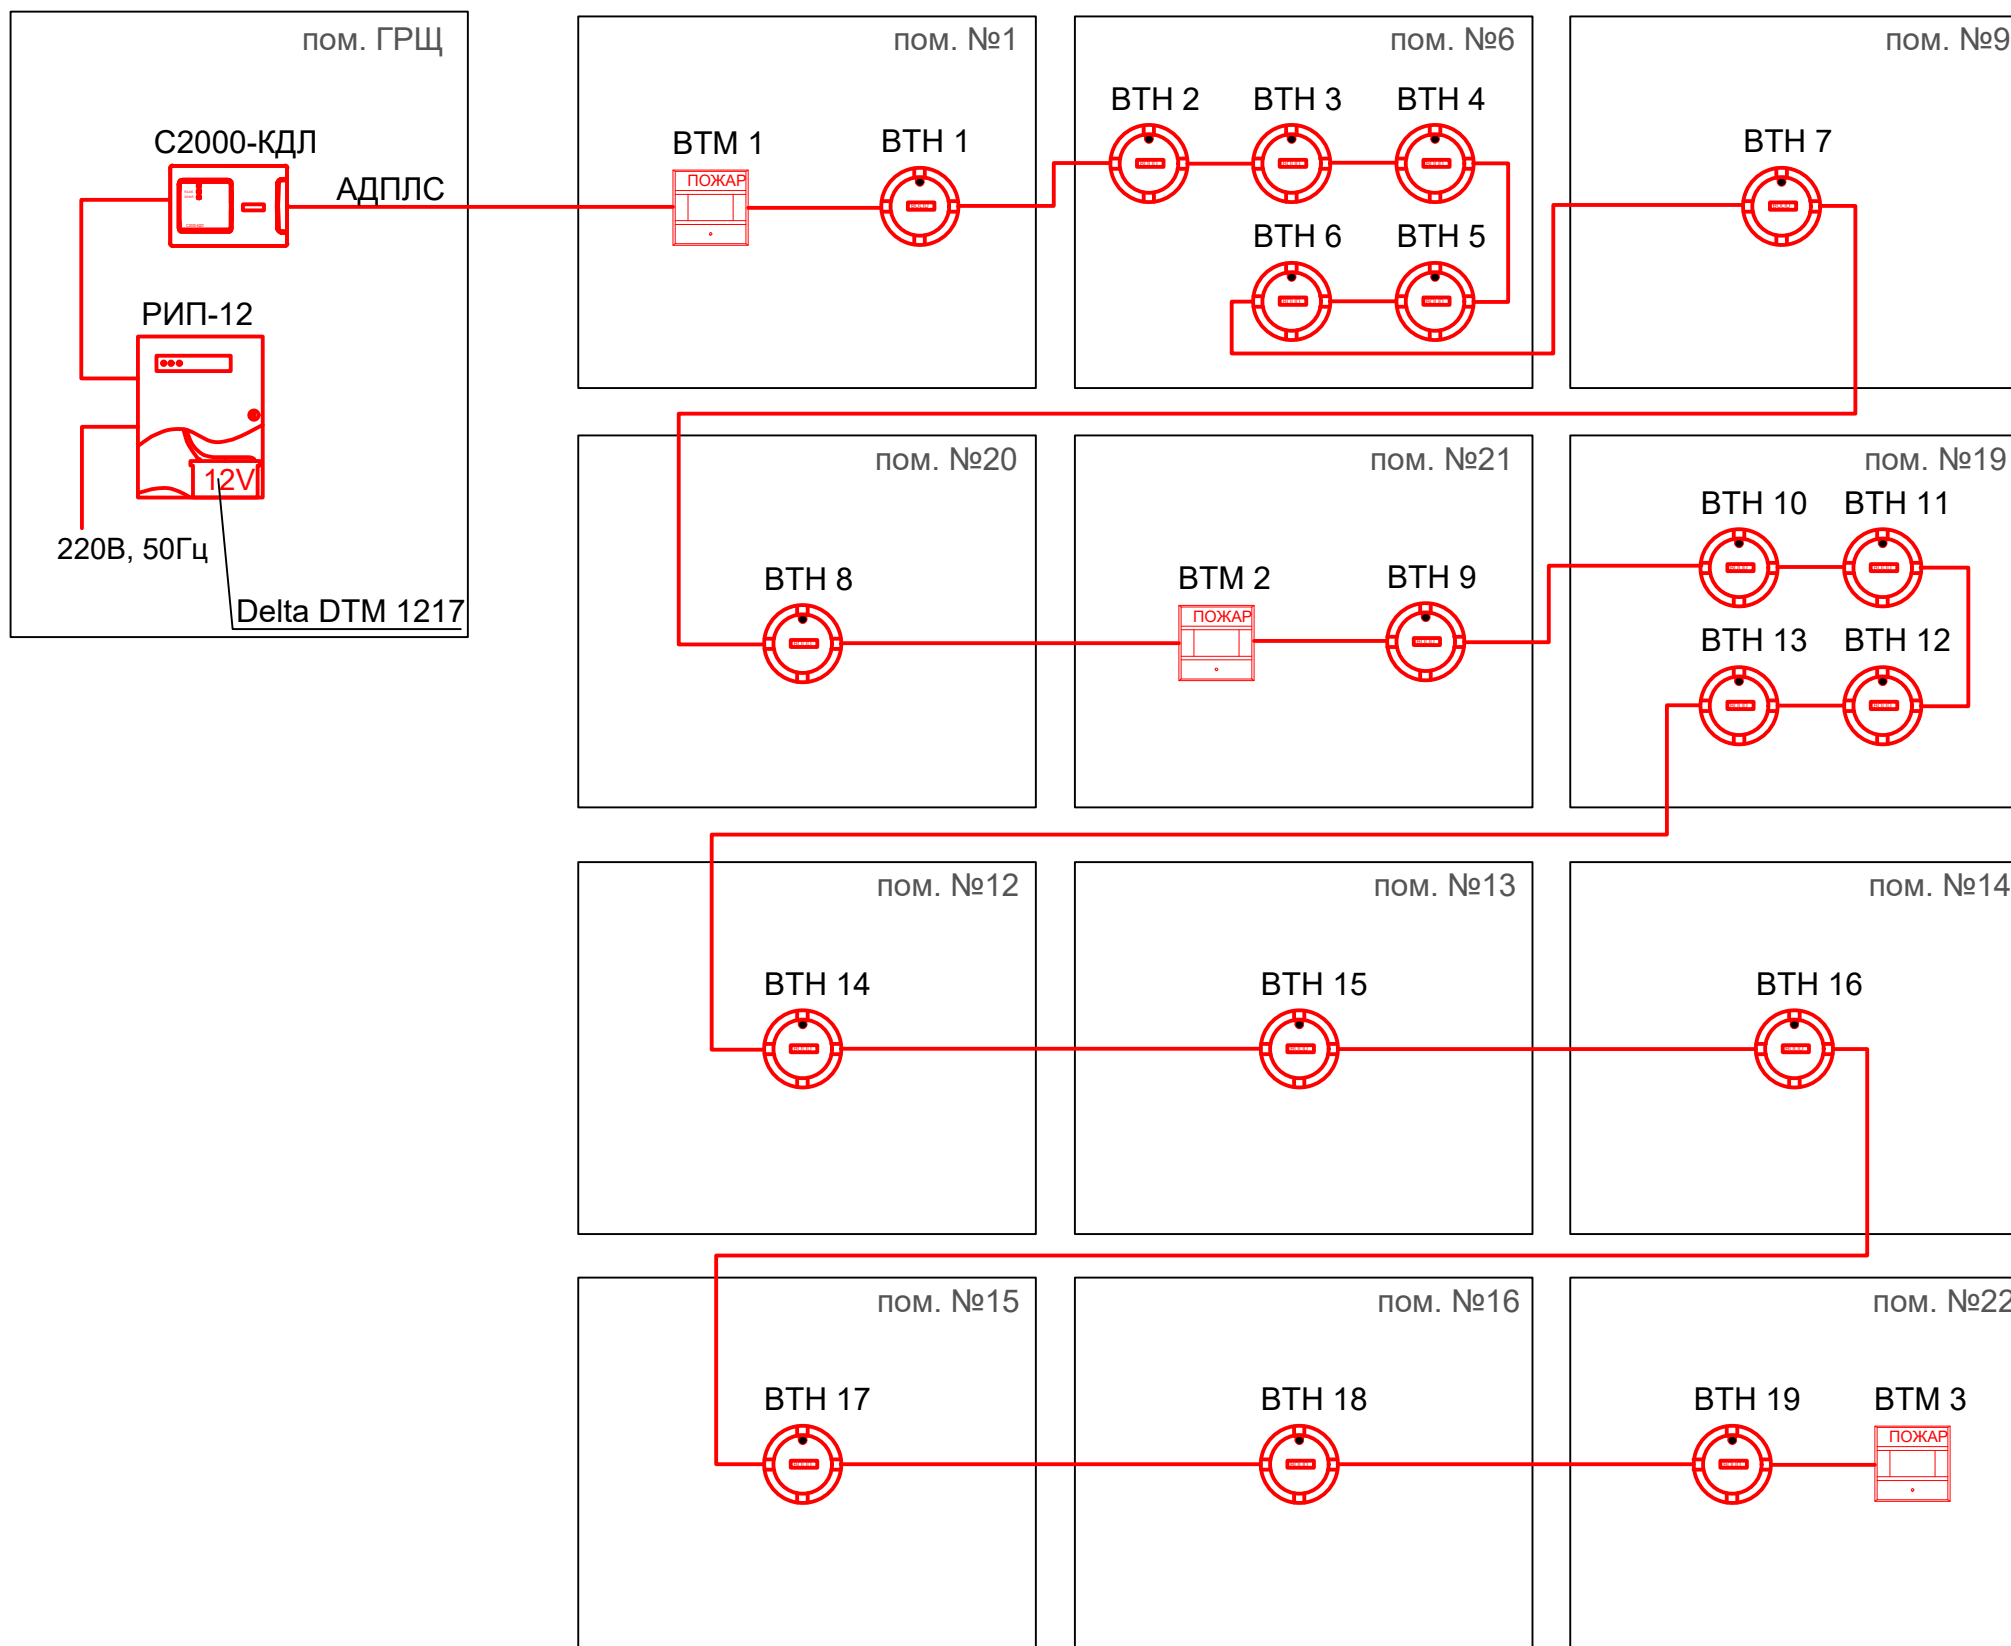


Согласовано

Взам. инв. N

Подпись и дата

Инв. N подл.

Подъем на второй этаж в помещении ГРЩ к С2000-КДЛ

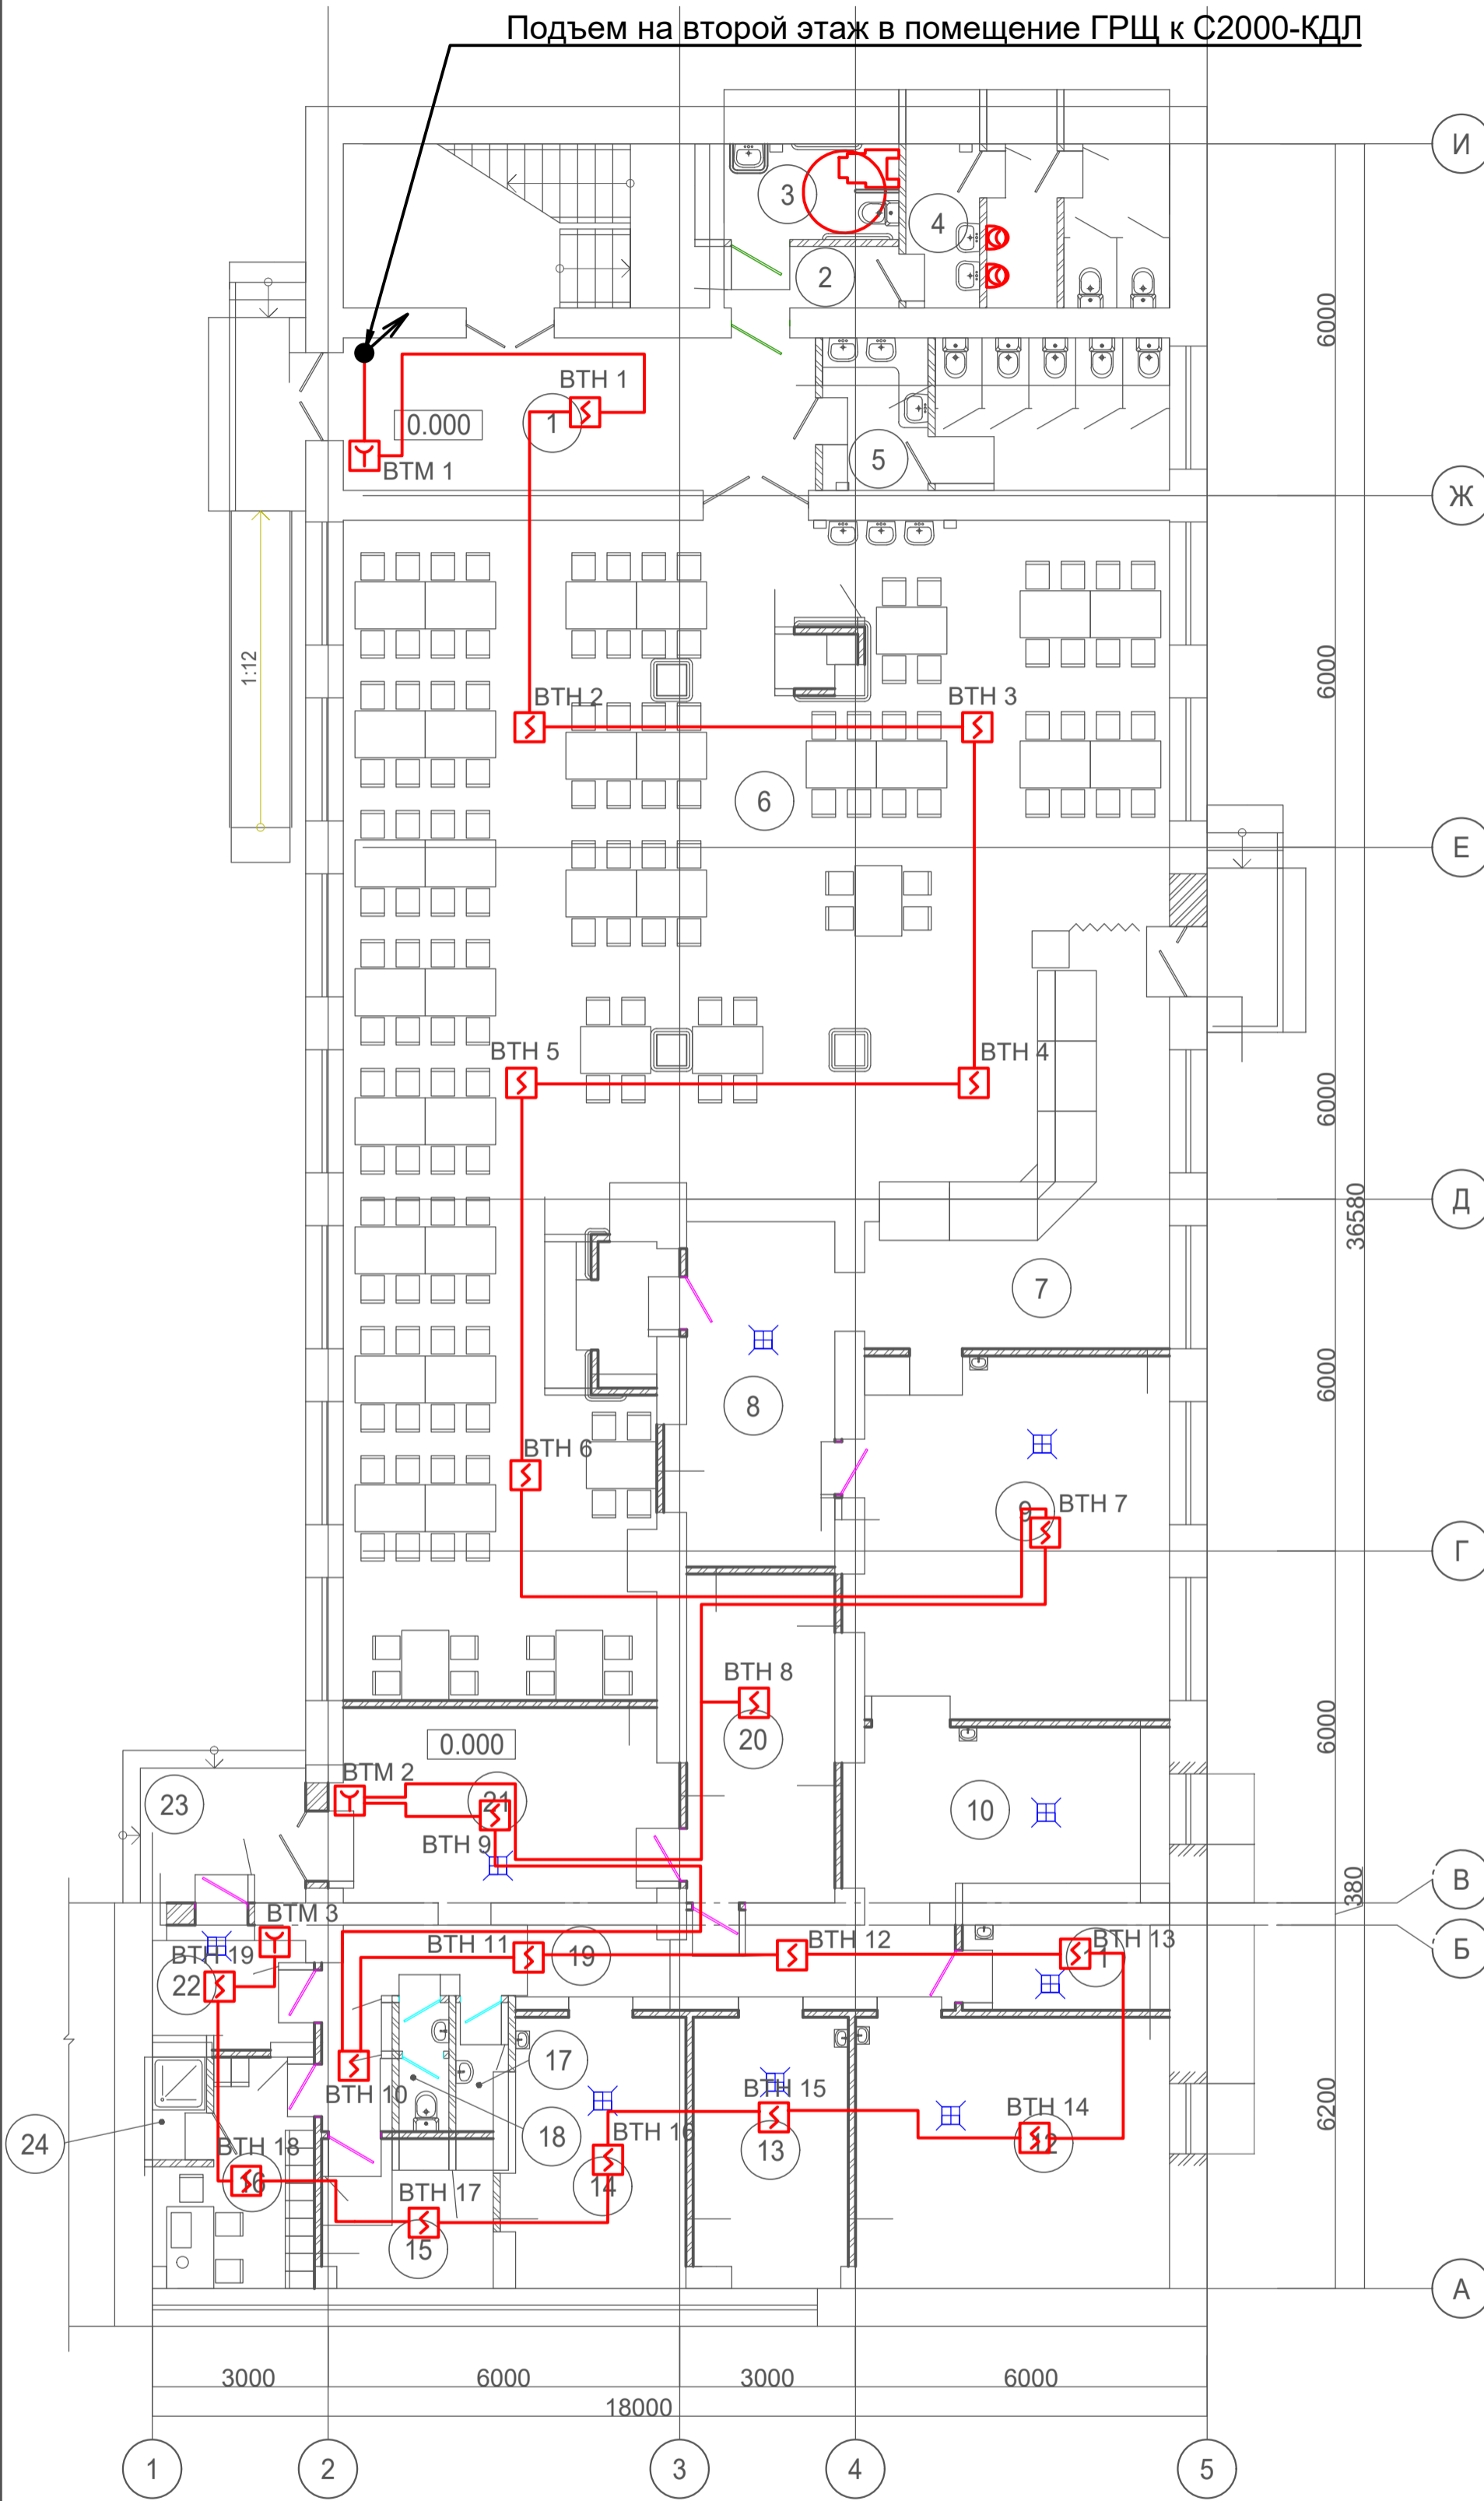





Экспликация помещений

Номер помещ.	Наименование помещения	Площадь, м ²	Кат. пом.
1	Вестибюль	20,90	
2	Коридор	3,10	
3	СУ для МГН	4,80	
4	СУ мужской	12,60	
5	СУ женский	15,30	
6	Обеденный зал на 140 п.м.	217,30	
7	Зона роздачи		
8	Моечная кухонного инвентаря и столовой посуды	15,95	
9	Горячий цех	33,06	
10	Холодный цех	16,44	
11	Участок обработки яиц	5,12	
12	Цех выпечки хлебобулочных изделий	24,81	
13	Мясо-рыбный цех	11,94	
14	Овощной цех	13,72	
15	Кабинет заведующего столовой	7,41	
16	Раздевалка персонала	8,97	
17	Помещение уборочного инвентаря	1,82	В4 П-IIa
18	Санитарный узел	2,14	
19	Коридор	17,54	
20	Кладовая суточного запаса	14,19	В3 П-IIa
21	Загрузочная. Зона установки холодильных камер	19,58	
22	Коридор	5,66	В3 П-IIa
23	Крыльцо	-	
24	Душевая	1,62	
Итого:		473,97	

Примечание: провода прокладываются открыто в ПВХ коробе 12x12, либо за подвесным потолком в гибкой гофрированной ПВХ трубе диаметром 16мм.

Условные обозначения:

-  - извещатель ручной ИПР 513-3АМ
-  - извещатель дымовой ДИП 34-А-03
-  - подъем на уровень выше
-  - кабель двухпроводной линии связи

Согласовано

Имя, N подл.

Подпись и дата

Взам. инв. N