


Согласовано

Взам.инв.№

Подпись и дата

Инв.№ подл.

Изометрия. Вуг 1

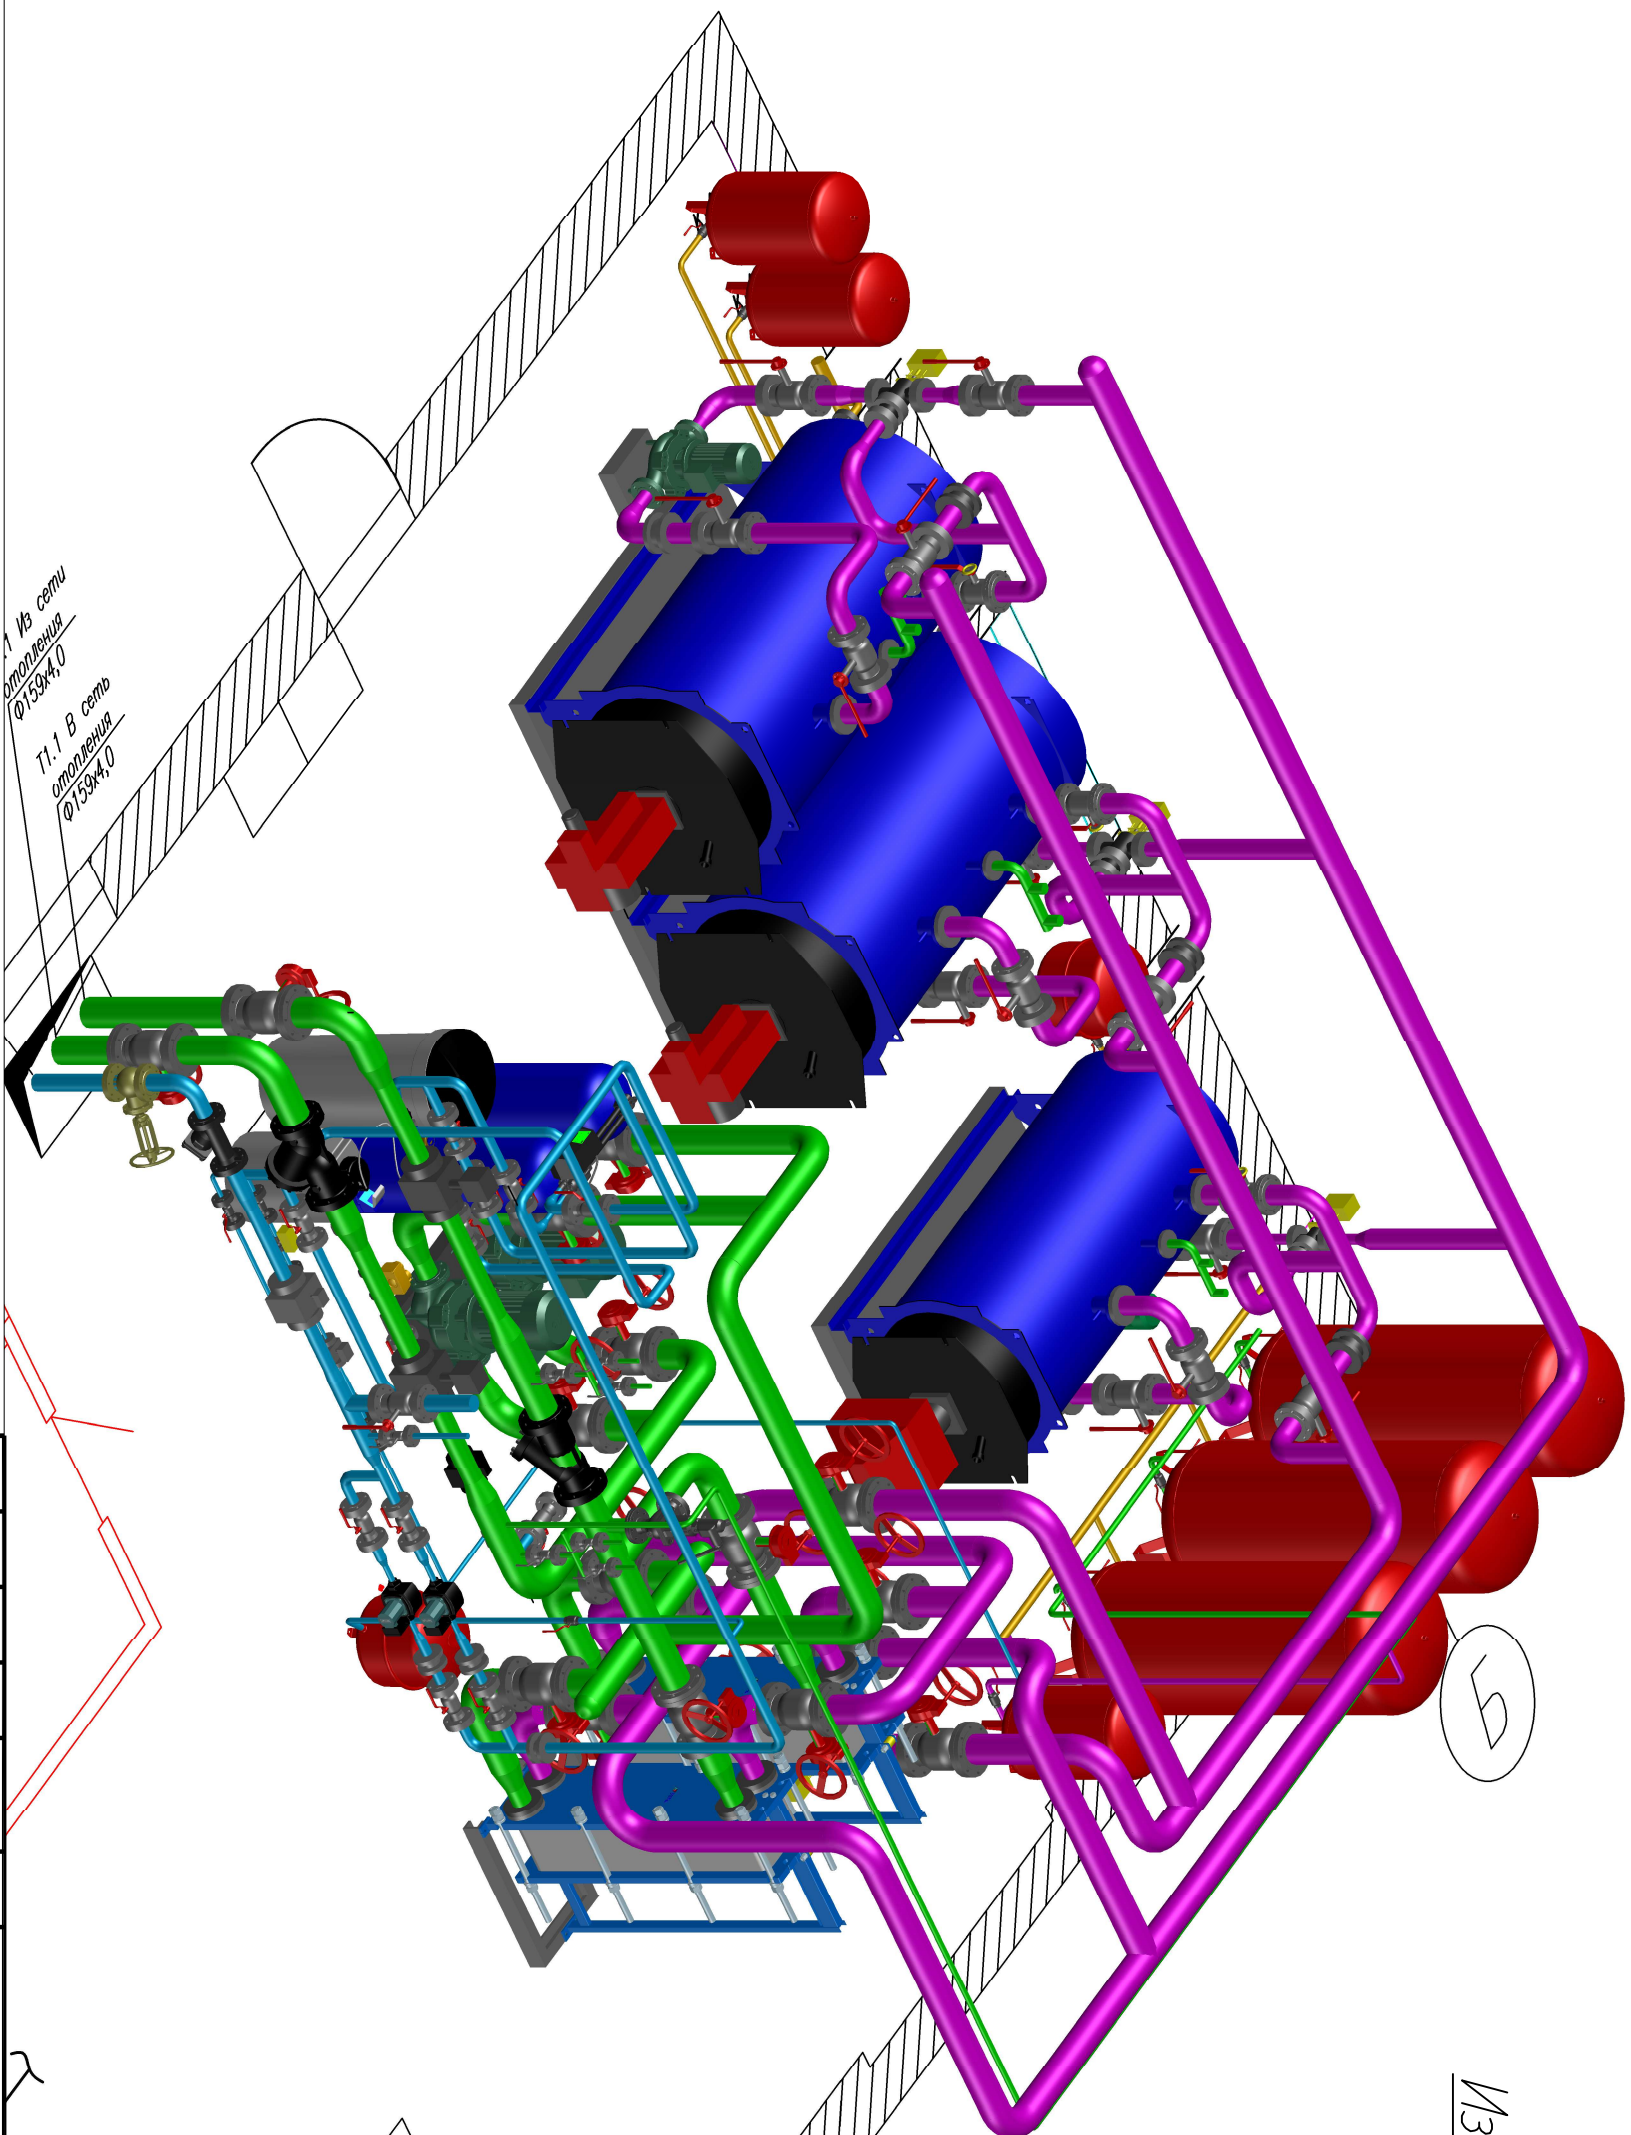

1 Из сети
отопления
Ø159x4,0

11.1 В сеть
отопления
Ø159x4,0

14-10-16-ТМ

0.000M

Изм.	Кол.уч	Лист	№ок	Подп.	Дата	Изометрия. Вуг 1		
						Строчка	Лист	Листов
Разраб.						Р7	16	18
Н.контр.								
ТИП								

Изометрия. Вуг 1