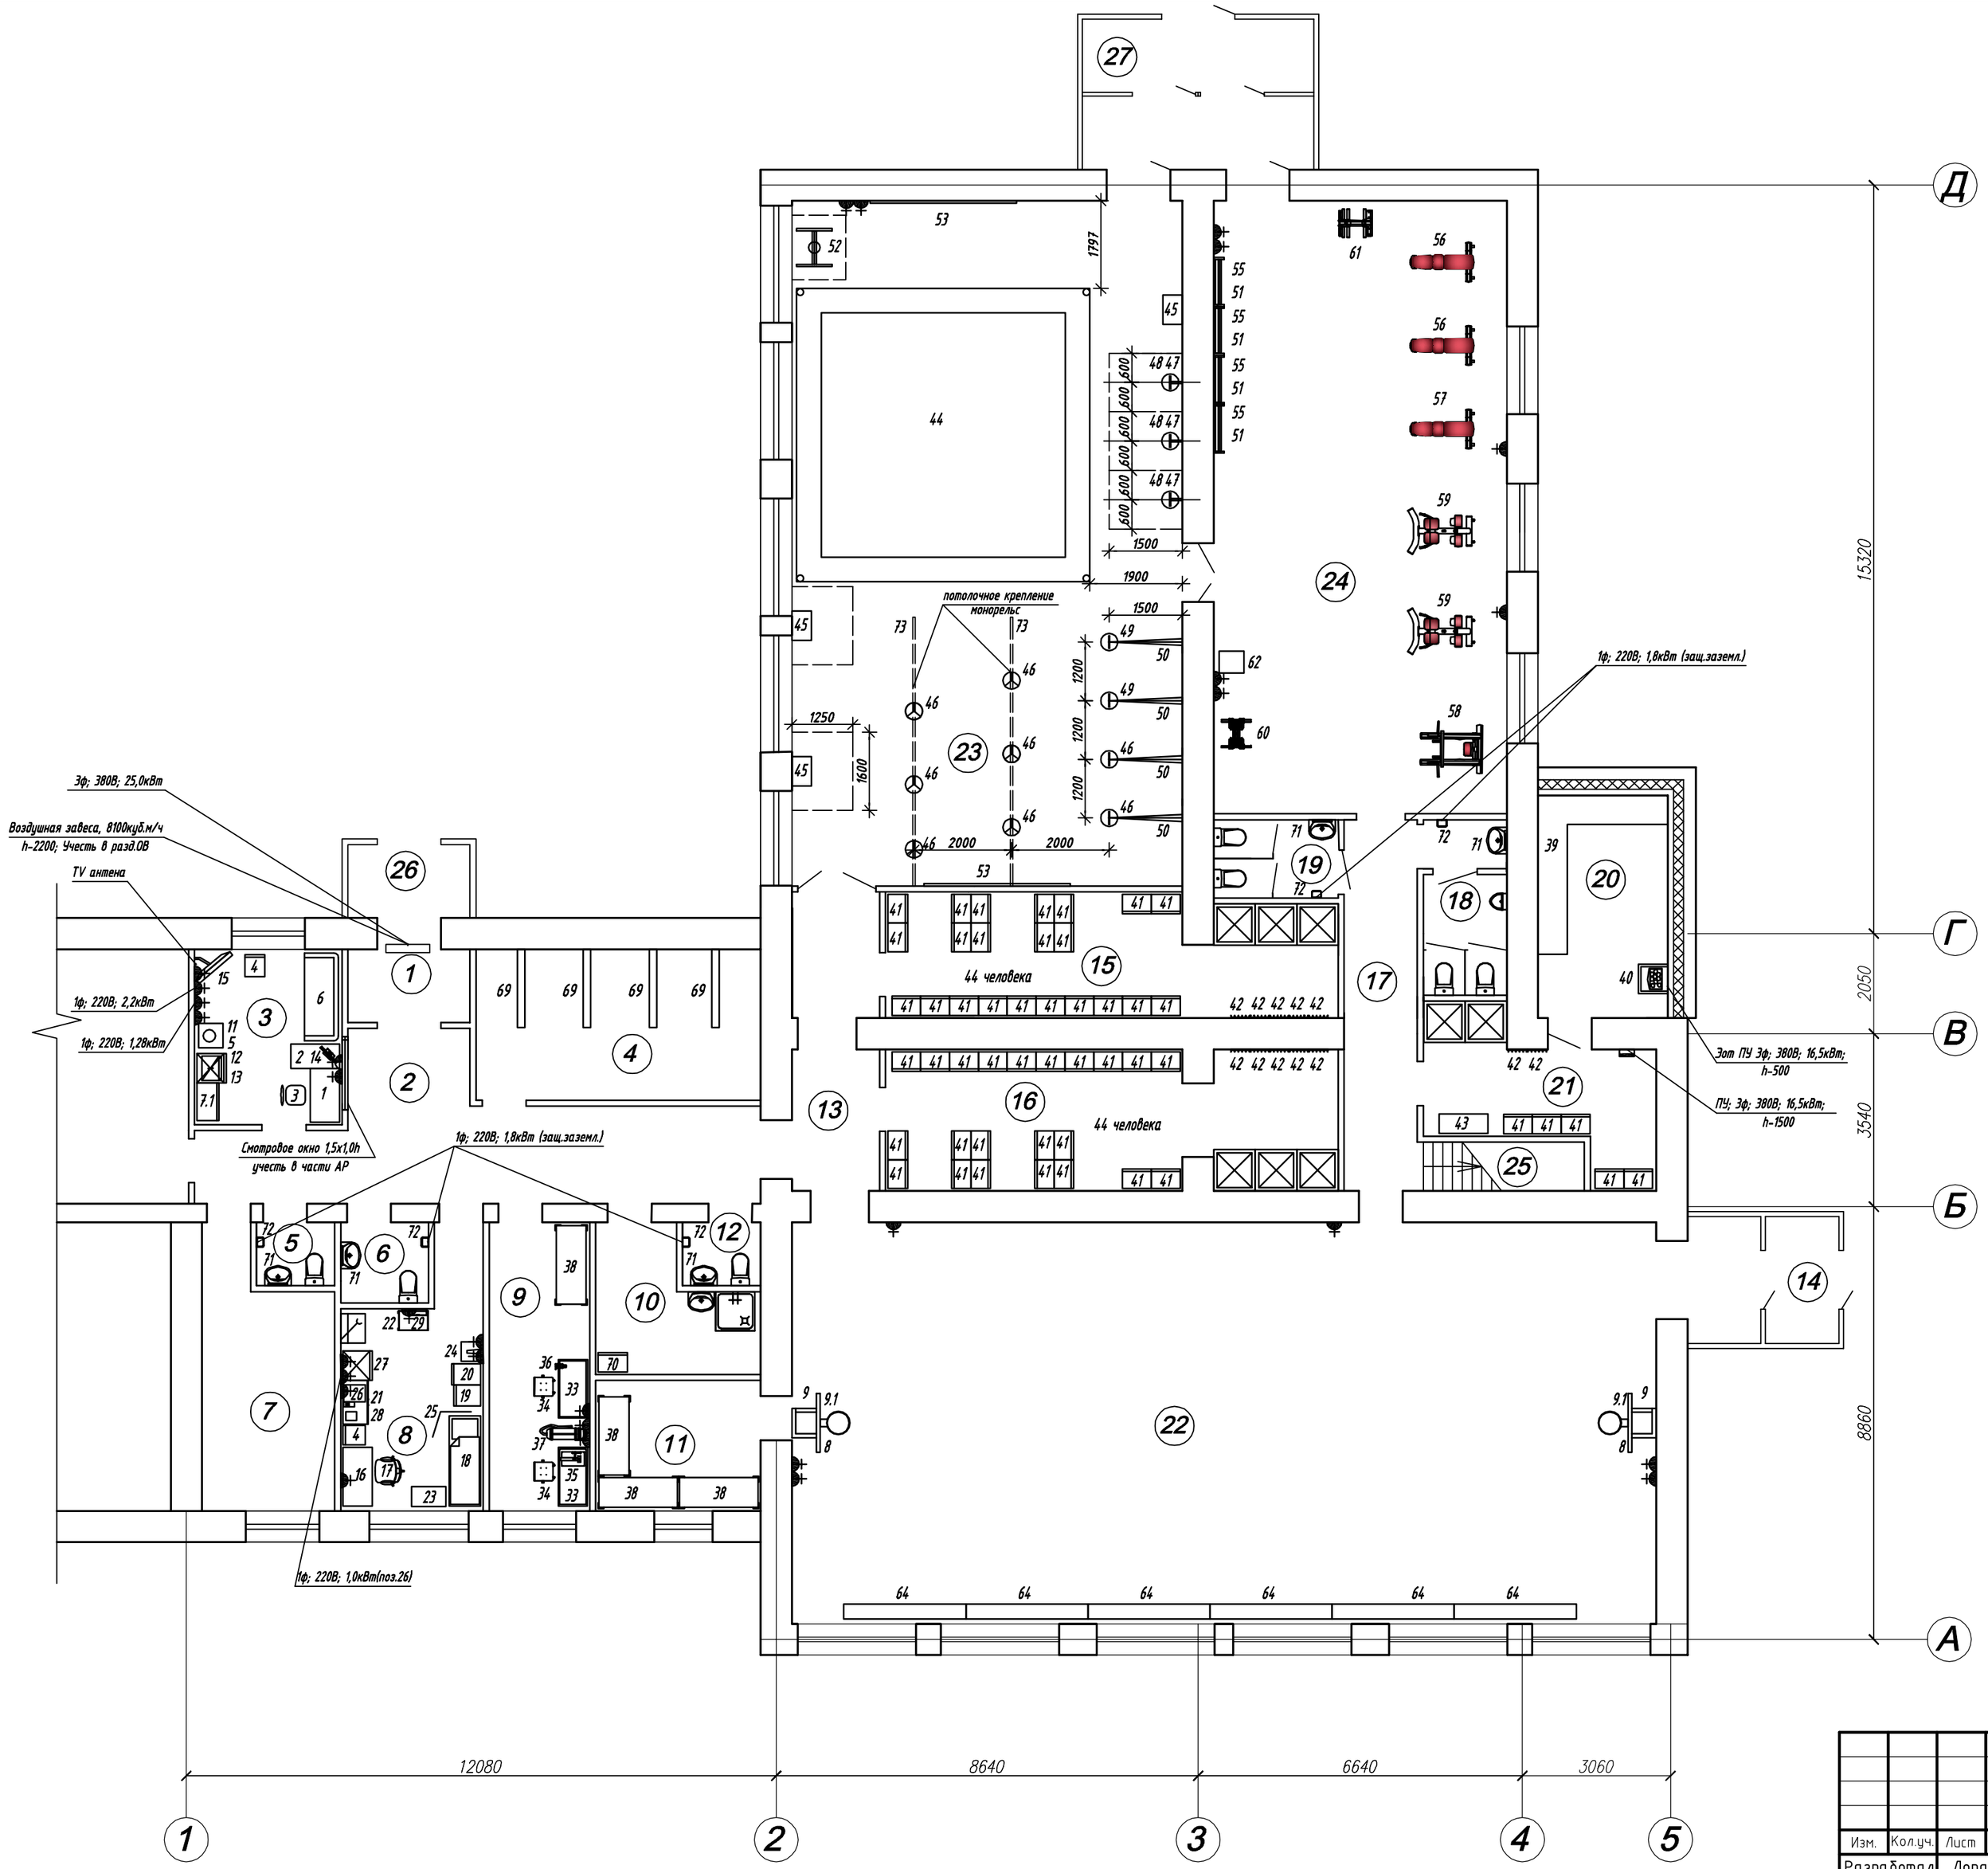

Экспликация помещений

Номер помещения	Наименование	Площадь, м^2
1	Тамбур	3,75
2	Вестибюль	25,59
3	Помещение охраны	10,85
4	Гардероб	18,01
5	Санузел	2,08
6	Санузел для МГН	2,97
7	Узел учета	13,63
8	Медицинский пункт	13,86
9	Комната ремонта инвентаря	12,51
10	Кладовая уборочного инвентаря	8,44
11	Инвентарная	9,02
12	Санузел для тренеров	2,42
13	Коридор	10,64
14	Тамбур	7,80
15	Женская раздевалка с душевой	22,64
16	Мужская раздевалка с душевой	25,98
17	Коридор	11,40
18	Мужской санузел	6,03
19	Женский санузел	4,10
20	Сауна	12,12
21	Предбанник с душевой	12,69
22	Универсальный спортивный зал	145,49
23	Зал для занятий боксом	112,20
24	Тренажерный зал	75,30
25	Лестничная клетка	3,42
26	Тамбур	3,75
27	Тамбур	14,44
0		

Изм.	Кол.уч.	Лист	№док.	Подп.	Дата
Разработал		Лопатюк			09.16
Проверил					
ГИП					
Н.контроль					

Спортивный комплекс

Стадия	Лист	Листов
Р	3	

План 1 этажа. Расстановка технологического оборудования

Формат А 2