Бассейн монолитный Бм1
(Армирование)

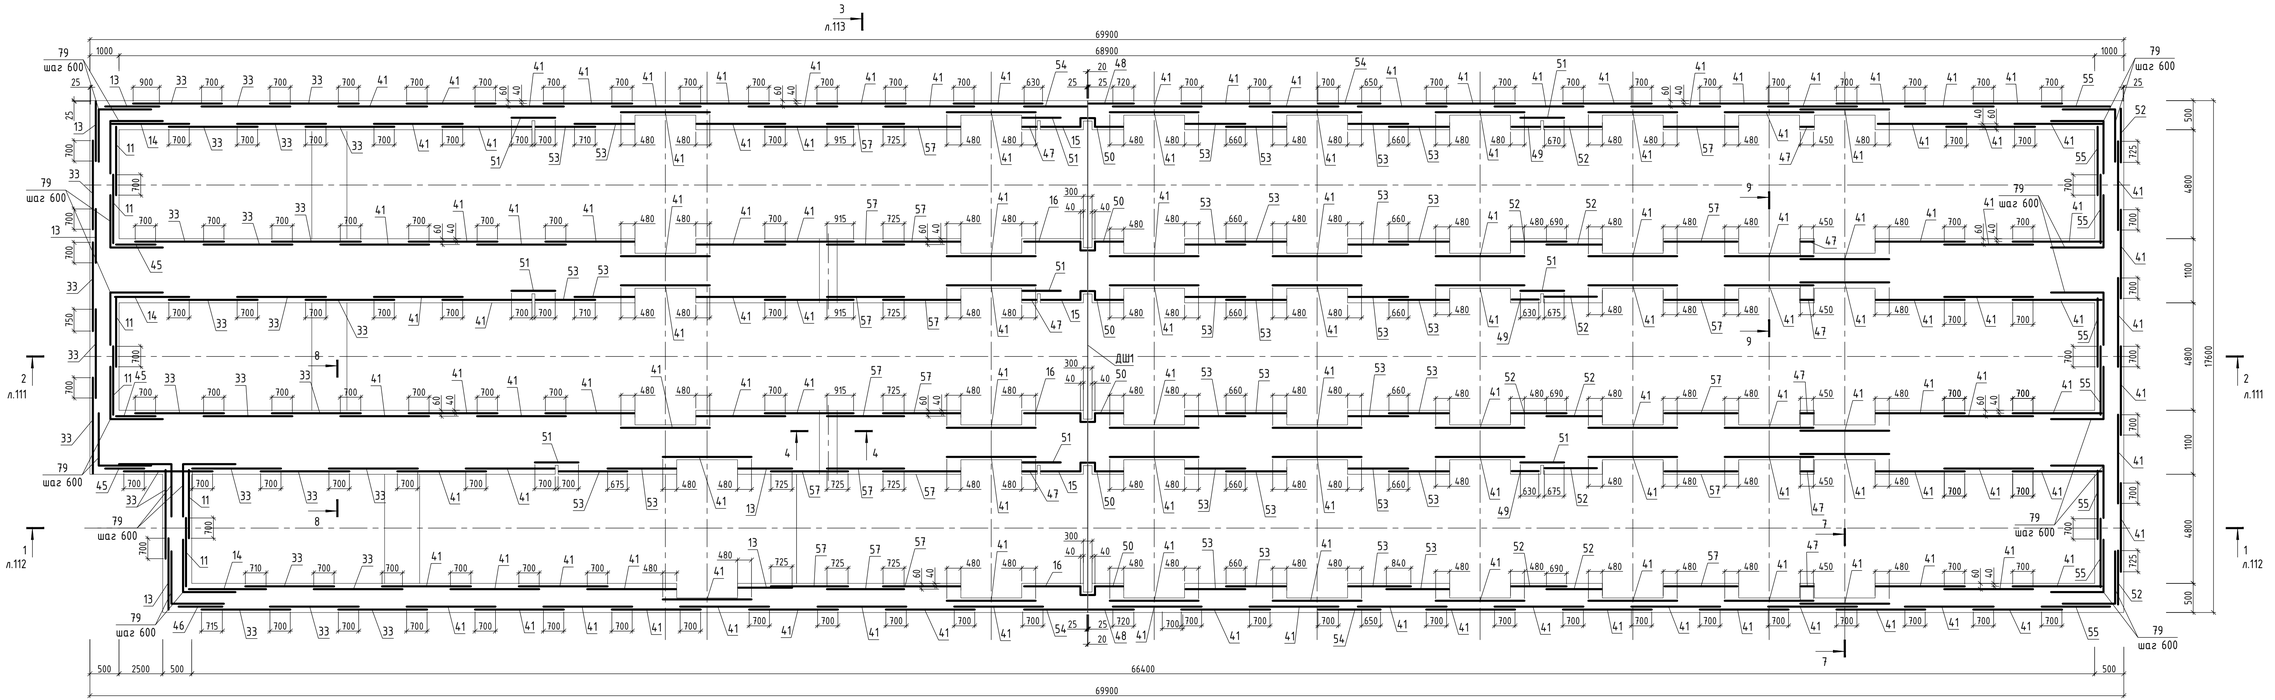

7 - 7
(Армирование)

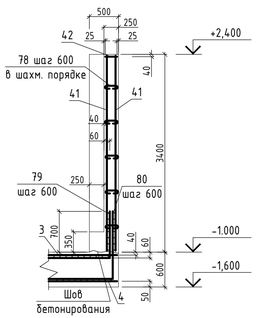

9 - 9
(Армирование)

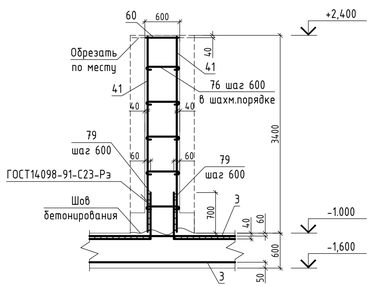

4 - 4
(Армирование)

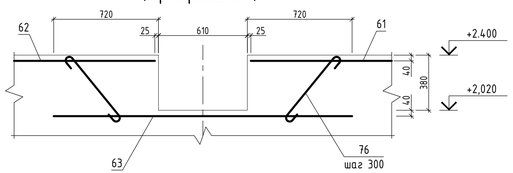

8 - 8
(Армирование)

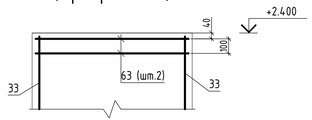

1. Спецификацию элементов бассейна Бм1 см. л.114
2. Защитный слой указан до рабочей арматуры сеток.

						100-65РД(1)-ГТ6-2-АС(01)			
						Лесоперерабатывающий комбинат " ОРИС" в г. Чайковский Пермского края			
Изм.	Кол.уч.	Лист	N док.	Подп.	Дата				
Разраб.		Редкина				Блок ГТ6 Главный корпус	Стадия	Лист	Листов
Провер.		Хураськев					Р	109	
Гл.спец.		Муравьев				Участок подготовки сырья (1.01) Бассейн монолитный Бм1 (продолжение 3)	ООО "ПРОМБИОТЕХПРОЕКТ" г. Киров		
Н. Контр.		Устюжанинова							
Утвердил		Устюжанинова							

Взам. инв. N

Подп. и дата

Инв. N подл.

2 - 2
(Опалубка)

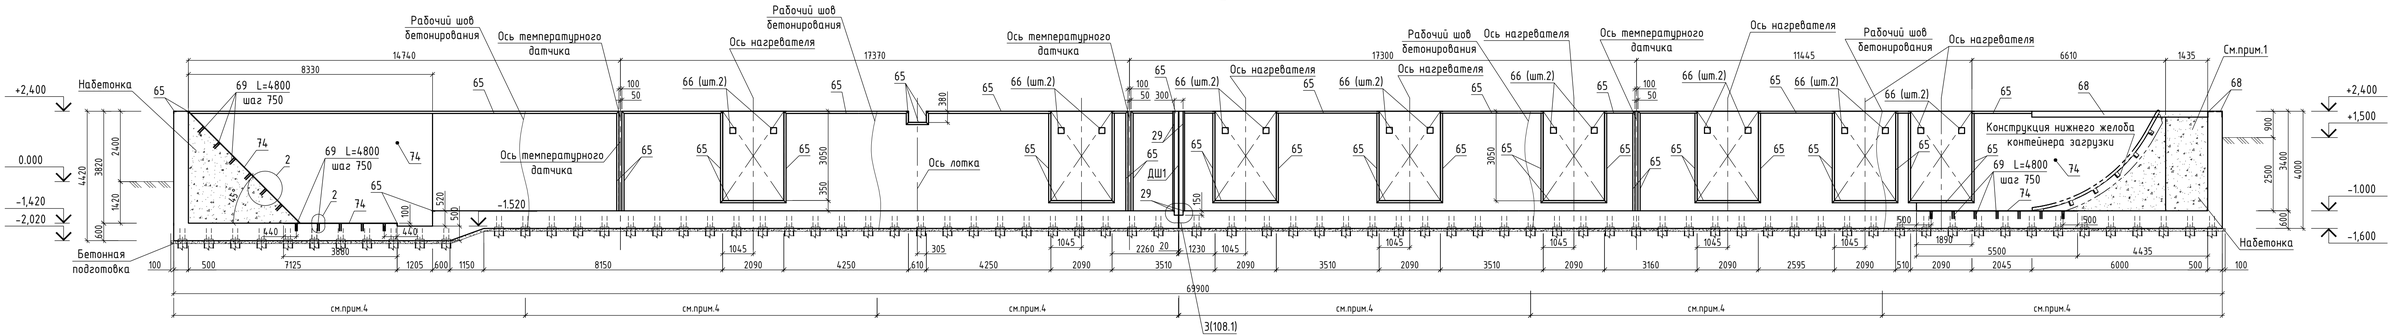

1 - 1
(Опалубка)

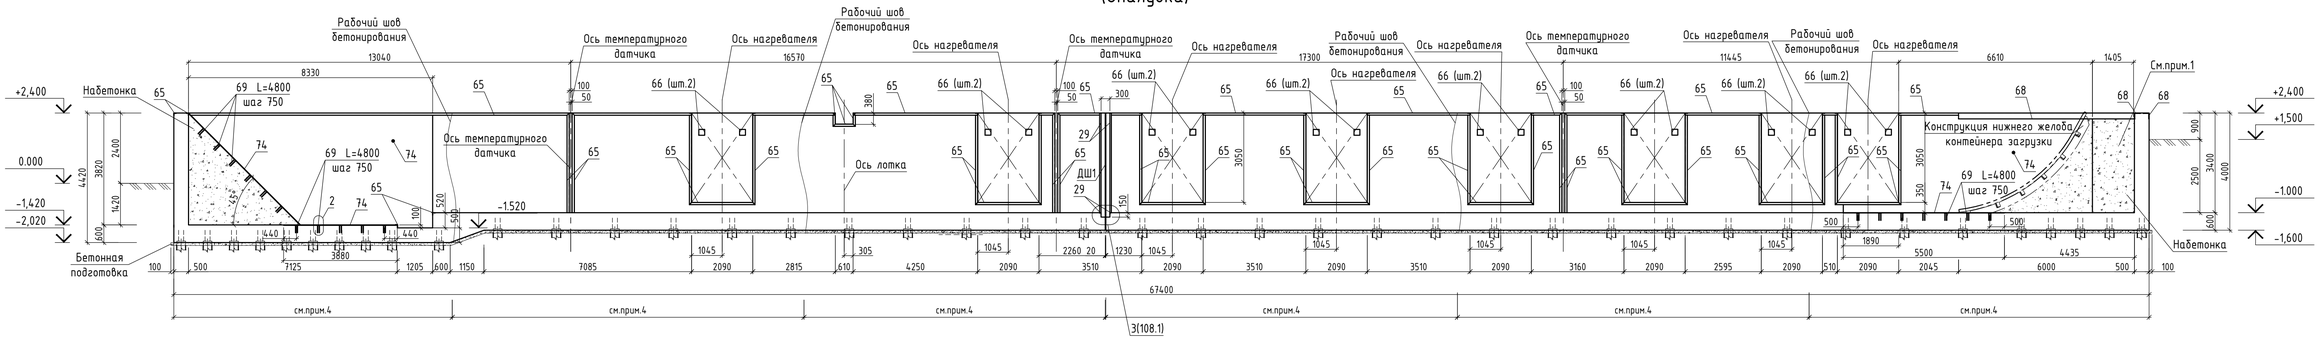

5 - 5
(Опалубка)

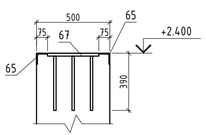

6 - 6
(Опалубка)

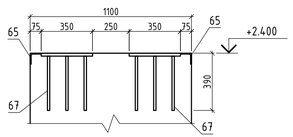

1
106

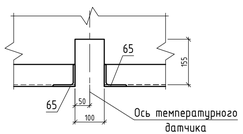

2
-

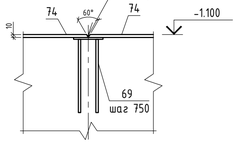

8 - 8
(Опалубка)
(Поз. 73 условно не показана)

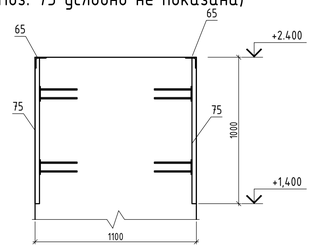

1. Бетонировать одновременно с установкой конструкции нижнего желоба контейнера загрузки, предварительно тщательно очистив поверхность бассейна Бм1 от грязи металлическими щетками. Расход бетона см. спецификацию л. 114.
2. Спецификацию элементов бассейна Бм1 см. л.114.
3. Поз. 74 приварить к закладной детали поз. 69 по узлу 2.
4. Бассейн монолитный Бм1 согласно п.2.13 СНиП 3.03.01-87 разделить рабочими швами бетонирования перпендикулярными продольным осям плиты и стен, а также устроить рабочий шов бетонирования в сопряжении стен с плитой (расположения швов см. разрезы 1-1, 2-2,3-3,7-7,9-9 на л.109-113). Расстояние между швами определить в ППР в зависимости от размеров захваток (возможностей поставки бетона и одновременной заливки), но не менее 1/3 общей температурного блока.

   В пределах одного конструктивного элемента (плиты, стен) бетонирование вести через одну захватку с устройством вертикальных отсечек, обеспечивающих прочность шва не менее основного массива бетона. Бетонирование пропущенных захваток выполнять из расширяющегося водонепроницаемого бетона (указанных в спецификации классов) после набора 30% прочности ранее выполненных участков.
5. Для герметизации и гидроизоляции бетонных конструкций бассейна Бм1 рекомендуется устанавить в рабочие швы бетонирования гидрошпонки центрального заложения Silka Waterbar AK-19. Расход определяется в ППР.

Предварительно - см. прим. 11 л.106

						100-65РД(1)-ГТ6-2-АС(01)			
						Лесоперерабатывающий комбинат " ОРИС" в г. Чайковский Пермского края			
Изм.	Кол.уч.	Лист	N док.	Подп.	Дата				
Разраб.		Редкина				Блок ГТ6 Главный корпус	Стадия	Лист	Листов
Провер.		Журавлев					Р	107	
Гл.спец.		Муравьев				Участок подготовки сырья (1.01) Бассейн монолитный Бм1 (продолжение 1)	ООО "ПРОМБИОТЕХПРОЕКТ" г. Киров		
Н. Контр.		Устюжанинова							
Утвердил		Устюжанинова							

Взам. инв. N

Подп. и дата

Инв. N подл.

Бассейн монолитный Бм1
(Опалубка)

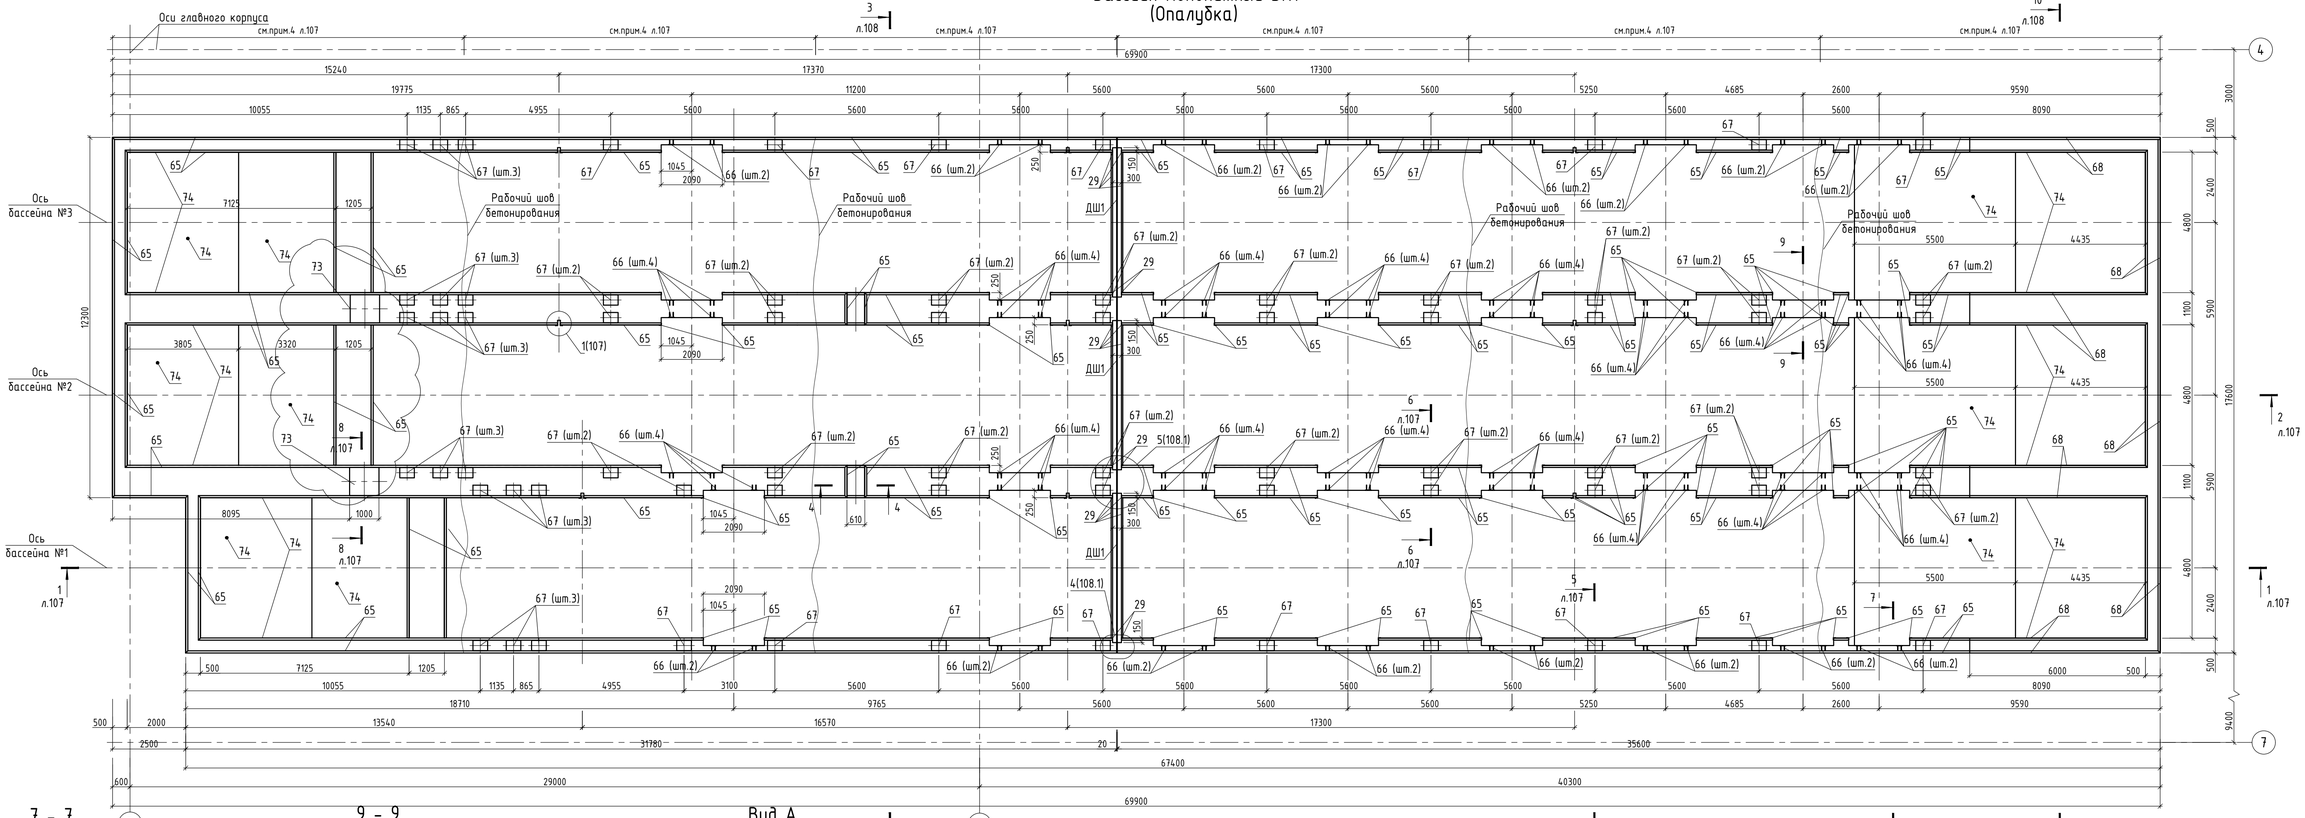

7 - 7
(Опалубка)

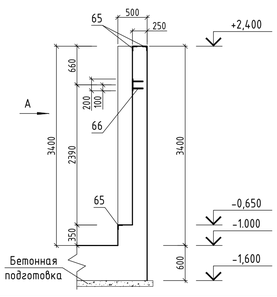

9 - 9
(Опалубка)

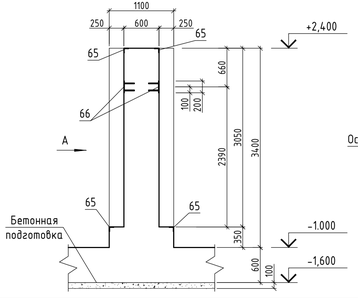

Вид А

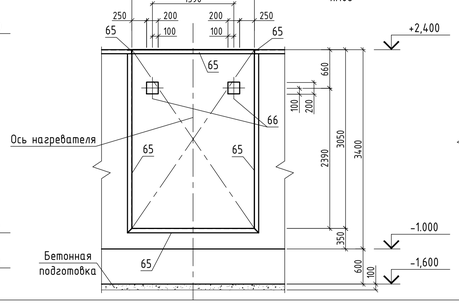

4 - 4
(Опалубка)

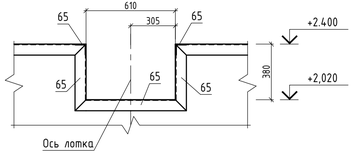

1. За относительную отметку 0,000 принята отметка чистого пола 1 этажа главного корпуса, которая соответствует абсолютной отметке 90,00.
2. Указания по грунтам основания см.л. 104.
3. В плите и стенах бассейна предусмотреть деформационный шов (ДШ1) - 20мм. Выполнить заполнение ДШ1 согласно узлов 3,4,5 л. 108.1.
4. Антикоррозийную защиту металлических конструкций см.л. "Общие данные"
5. Под бассейном монолитным выполнить бетонную подготовку толщиной 100 мм, превышающую размер конструкции в плане на 100мм, из бетона В10. Расход см. спецификацию л.114.
6. Все закладные изделия должны быть заделаны вровень со стеной, плитой.
7. Данный лист см. совместно с л. 107-114.
8. Все поверхности фундамента, соприкасающиеся с грунтом, обмазать битумной мастикой за 2 раза.
9. Чертежи выполнены на основании чертежей TSI 160-01-110(6), 160-01-112(4), 160-01-111(5), 160-01-113(8). Сертифицировано КТС.
10. На сужениях в плане закладное изделие поз.65 условно не показано. См. сечения 7-7, 9-9.
11. Закладное изделие поз.73 будет выполнено после получения уточненного задания.

Предварительно - см. прим. 11

						100-65РД(1)-ГТ6-2-АС(01)			
						Лесоперерабатывающий комбинат " ОРИС" в г. Чайковский Пермского края			
Изм.	Кол.уч.	Лист	N док.	Подп.	Дата				
Разраб.		Редкина				Блок ГТ6 Главный корпус	Стадия	Лист	Листов
Провер.		Журавлев					Р	106	
Гл.спец.		Муравьев				Участок подготовки сырья (1.01) Бассейн монолитный Бм1 (начало)	ООО "ПРОМБИОТЕХПРОЕКТ" г. Киров		
Н. Контр.		Устюжанинова							
Утвердил		Устюжанинова							

Взам. инв. N | Подп. и дата | Инв. N подл.