




M 1:2000 по вертикали  
M 1:2000 по горизонтали  
Усл. Горизонт 1449,00 м

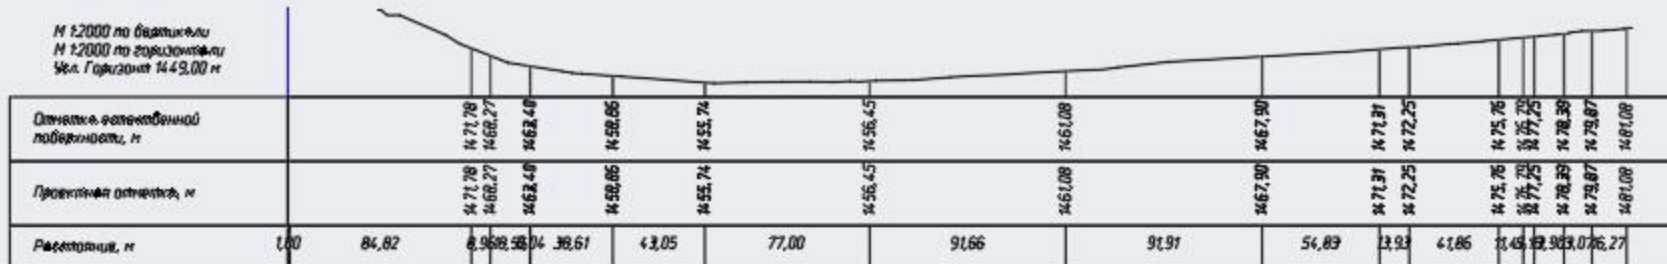

M 1:2000 по вертикали  
M 1:2000 по горизонтали  
Усл. Горизонт 1422,00 м

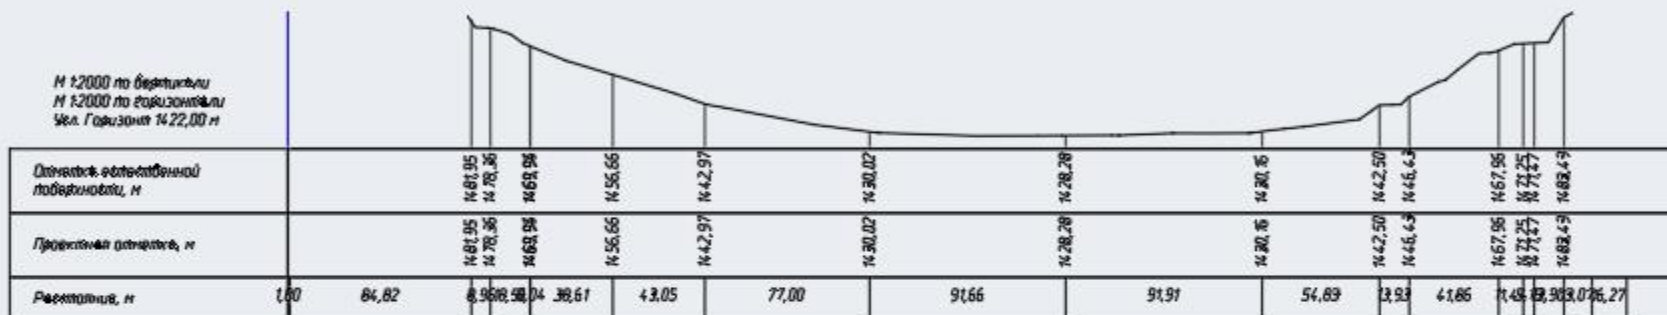

M 1:2000 по вертикали  
M 1:2000 по горизонтали  
Усл. Горизонт 1434,00 м

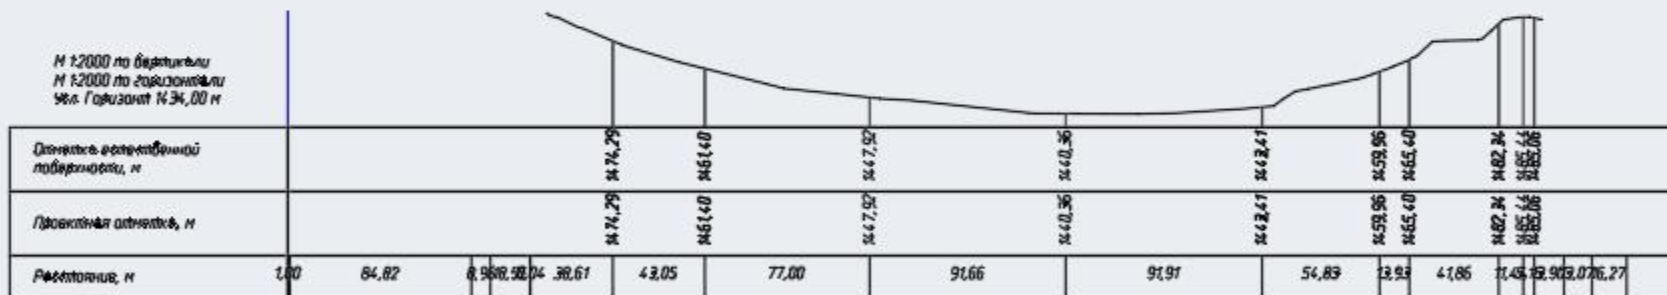

M 1:2000 по вертикали  
M 1:2000 по горизонтали  
Усл. Горизонт 1425,00 м

