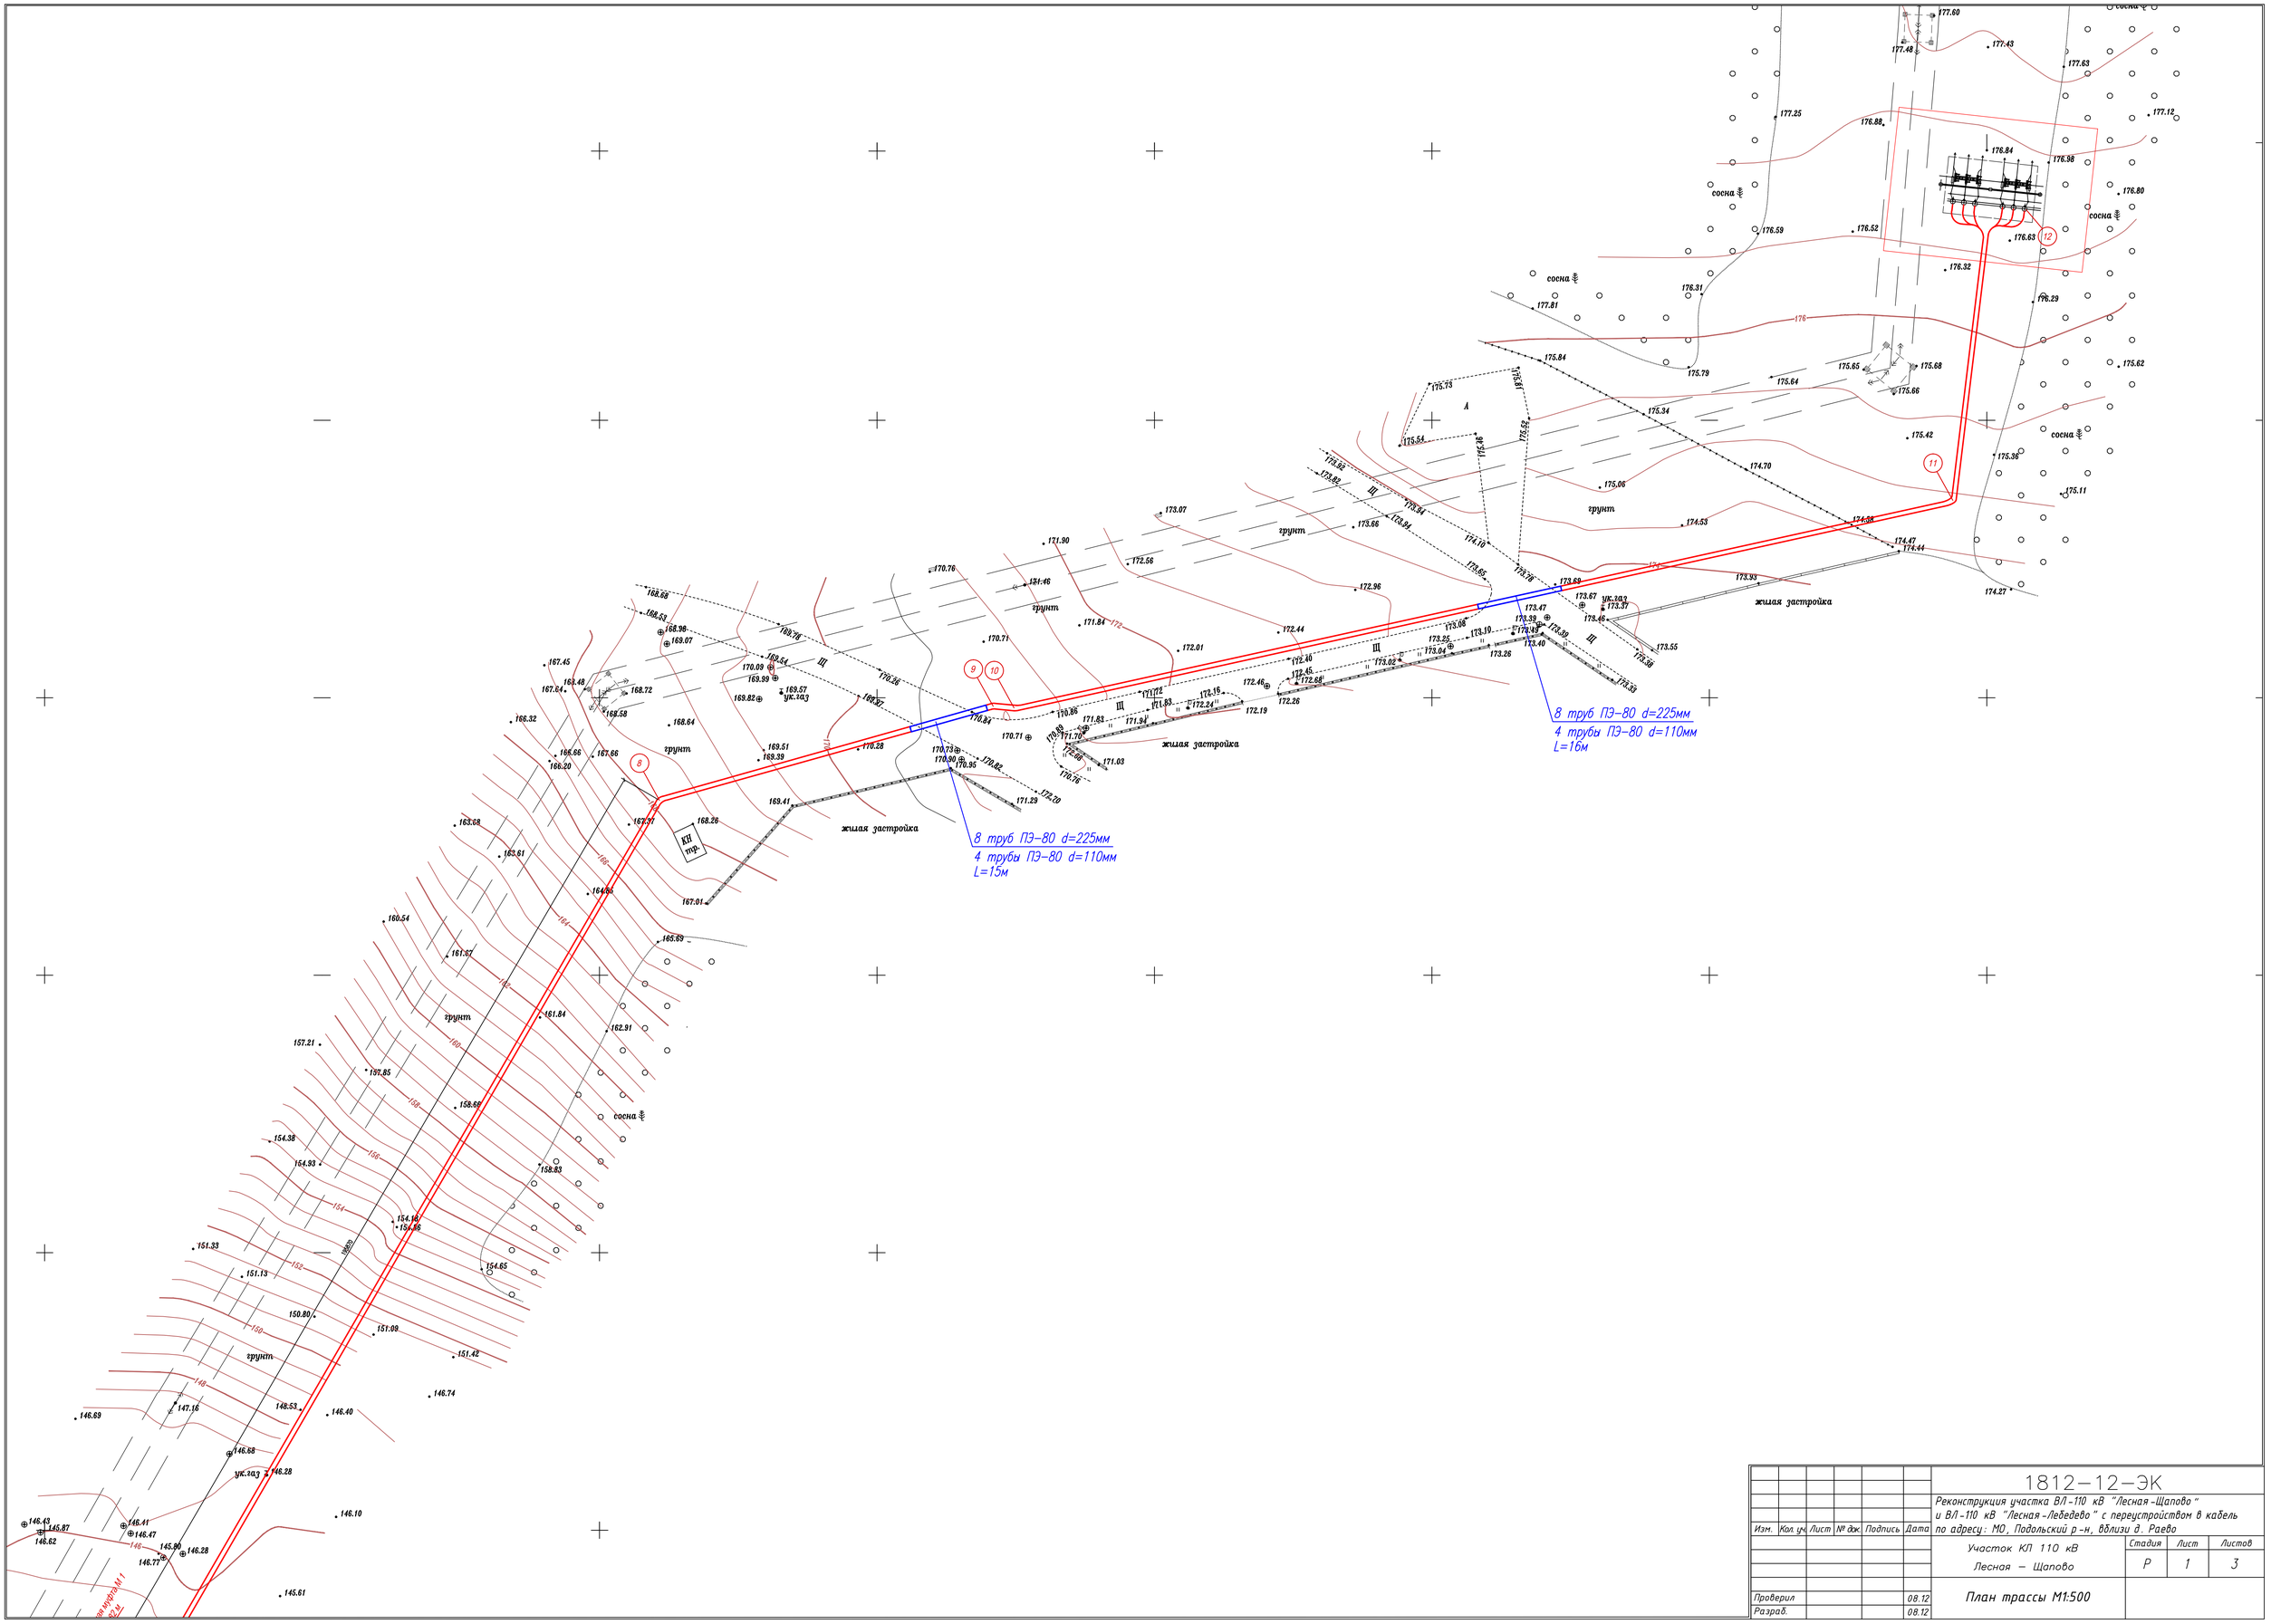

						1812-12-ЭК		
						Реконструкция участка ВЛ-110 кВ "Лесная-Щапово" и ВЛ-110 кВ "Лесная-Лебедево" с переустройством в кабель по адресу: МО, Подольский р-н, вблизи д. Раево		
Изм.	Кол.уч.	Лист	№ док.	Подпись	Дата			
						Участок КЛ 110 кВ Лесная – Щапово	Стадия	Лист	Листов
							Р	1	3
Проверил					08.12	План трассы М1:500		
Разраб.					08.12			