




Кафе на Сумской.

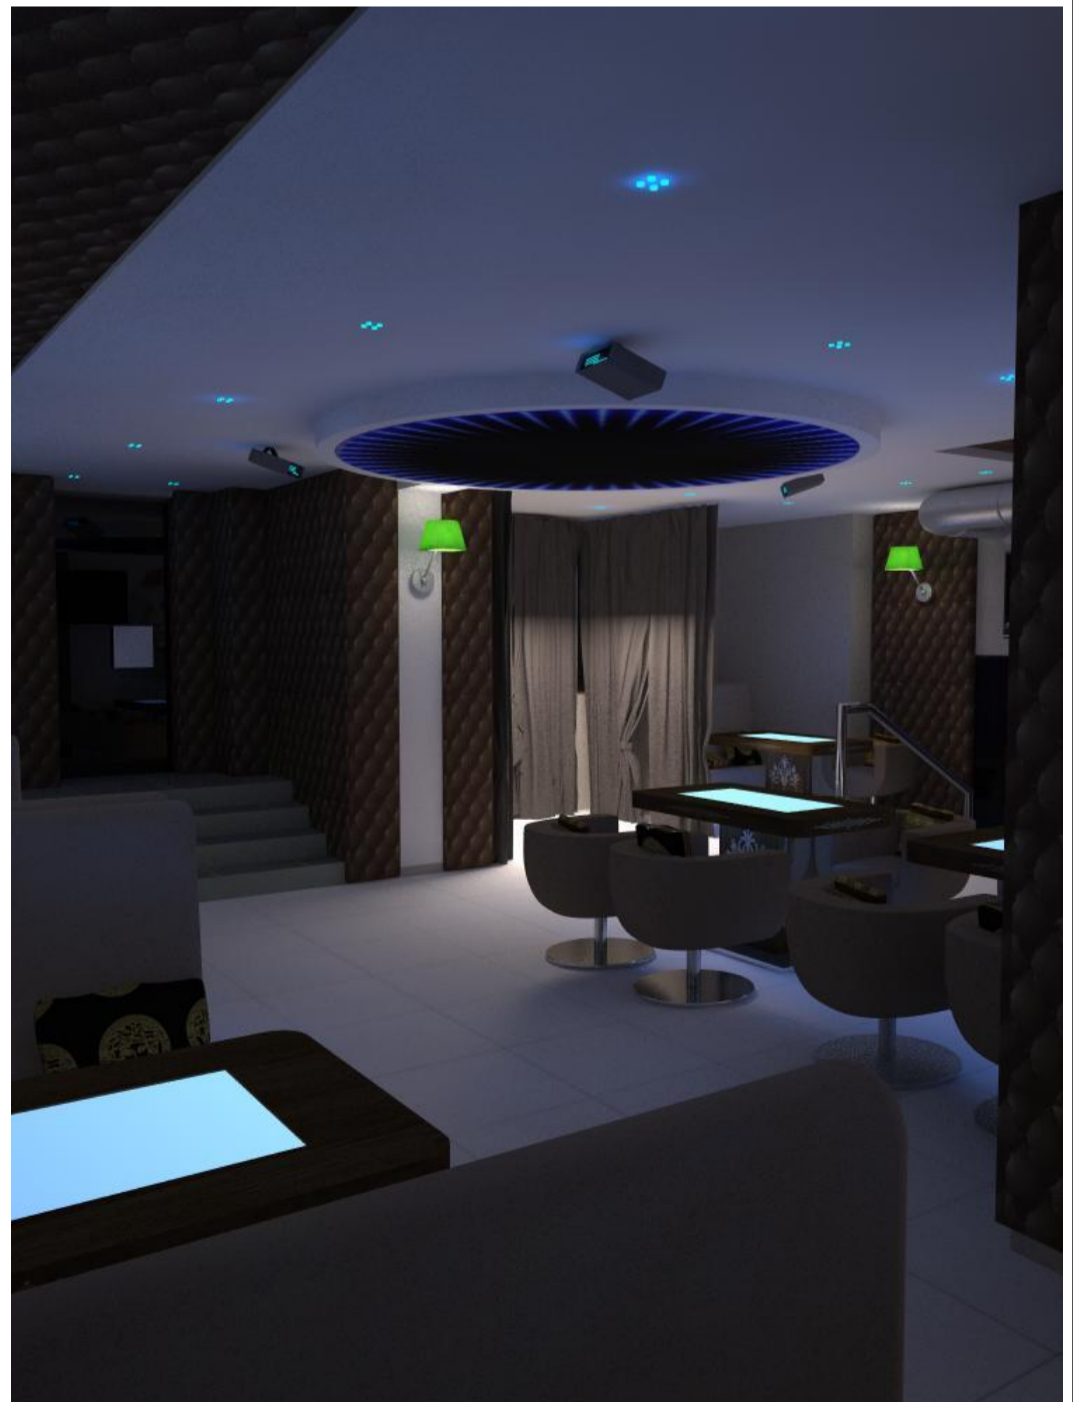

Состав проекта:

1. Визуализация.
- 1.1. Визуализация.
2. План мебели.
3. План перегородок.
4. План полов.
5. План потолков, светильников.
6. План светильников, группы.
7. План размещения розеток.
8. Развертки.
9. Развертки.

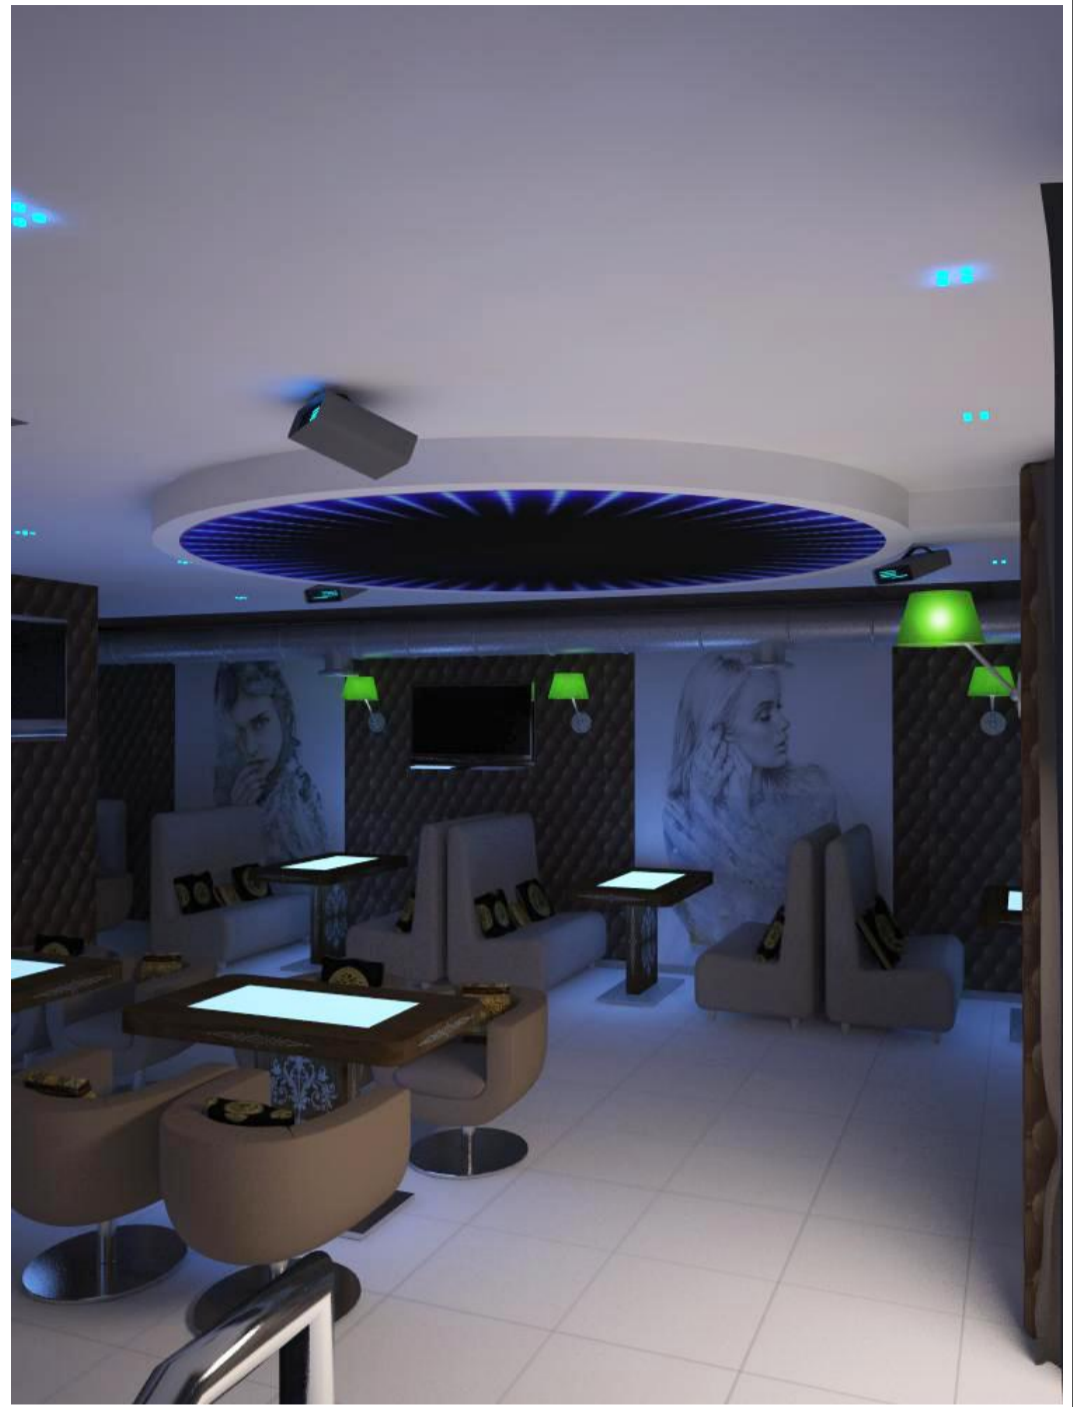

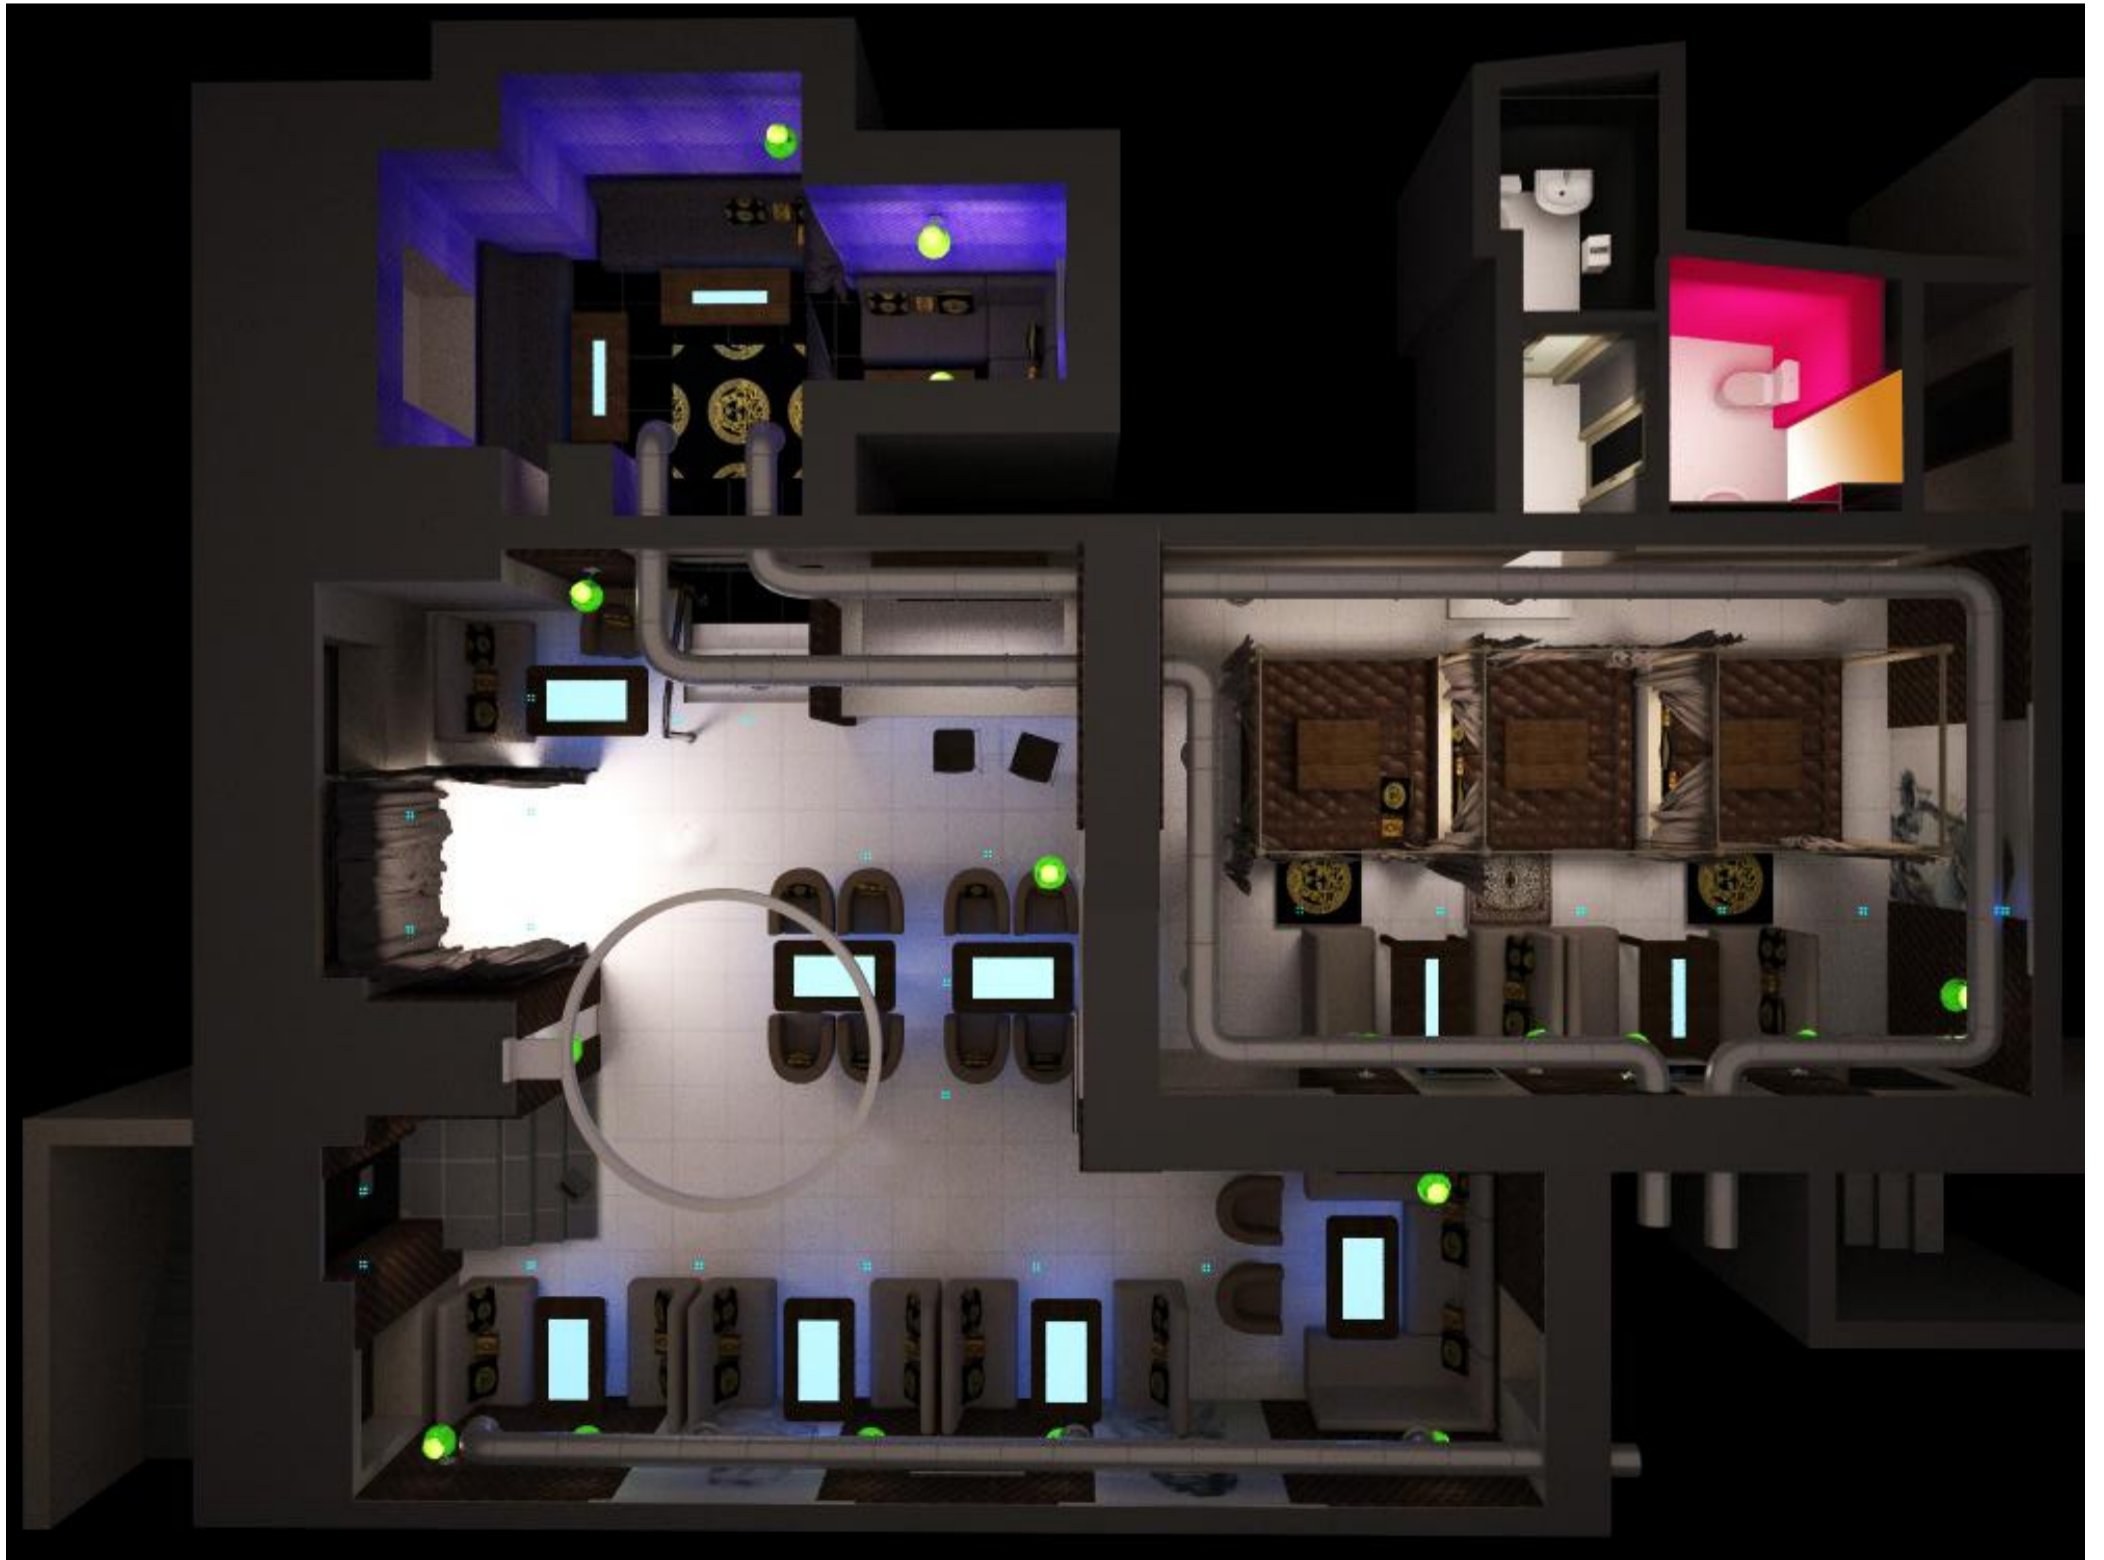

Вся барная стойка белый глянец

вспомогательная столешница

Стиллаж, текстура и цвет дуб
открывающ. столешница
вход для бармена

Навесание столешницы



Стул барный

Столешница для посетителя Н=1200мм

Столешница для бармена Н=850мм


220В20Вт лента светодиод
установить под столешницей


мойка Teka Stylo 1B (10107026)
485x465(глубина)мм

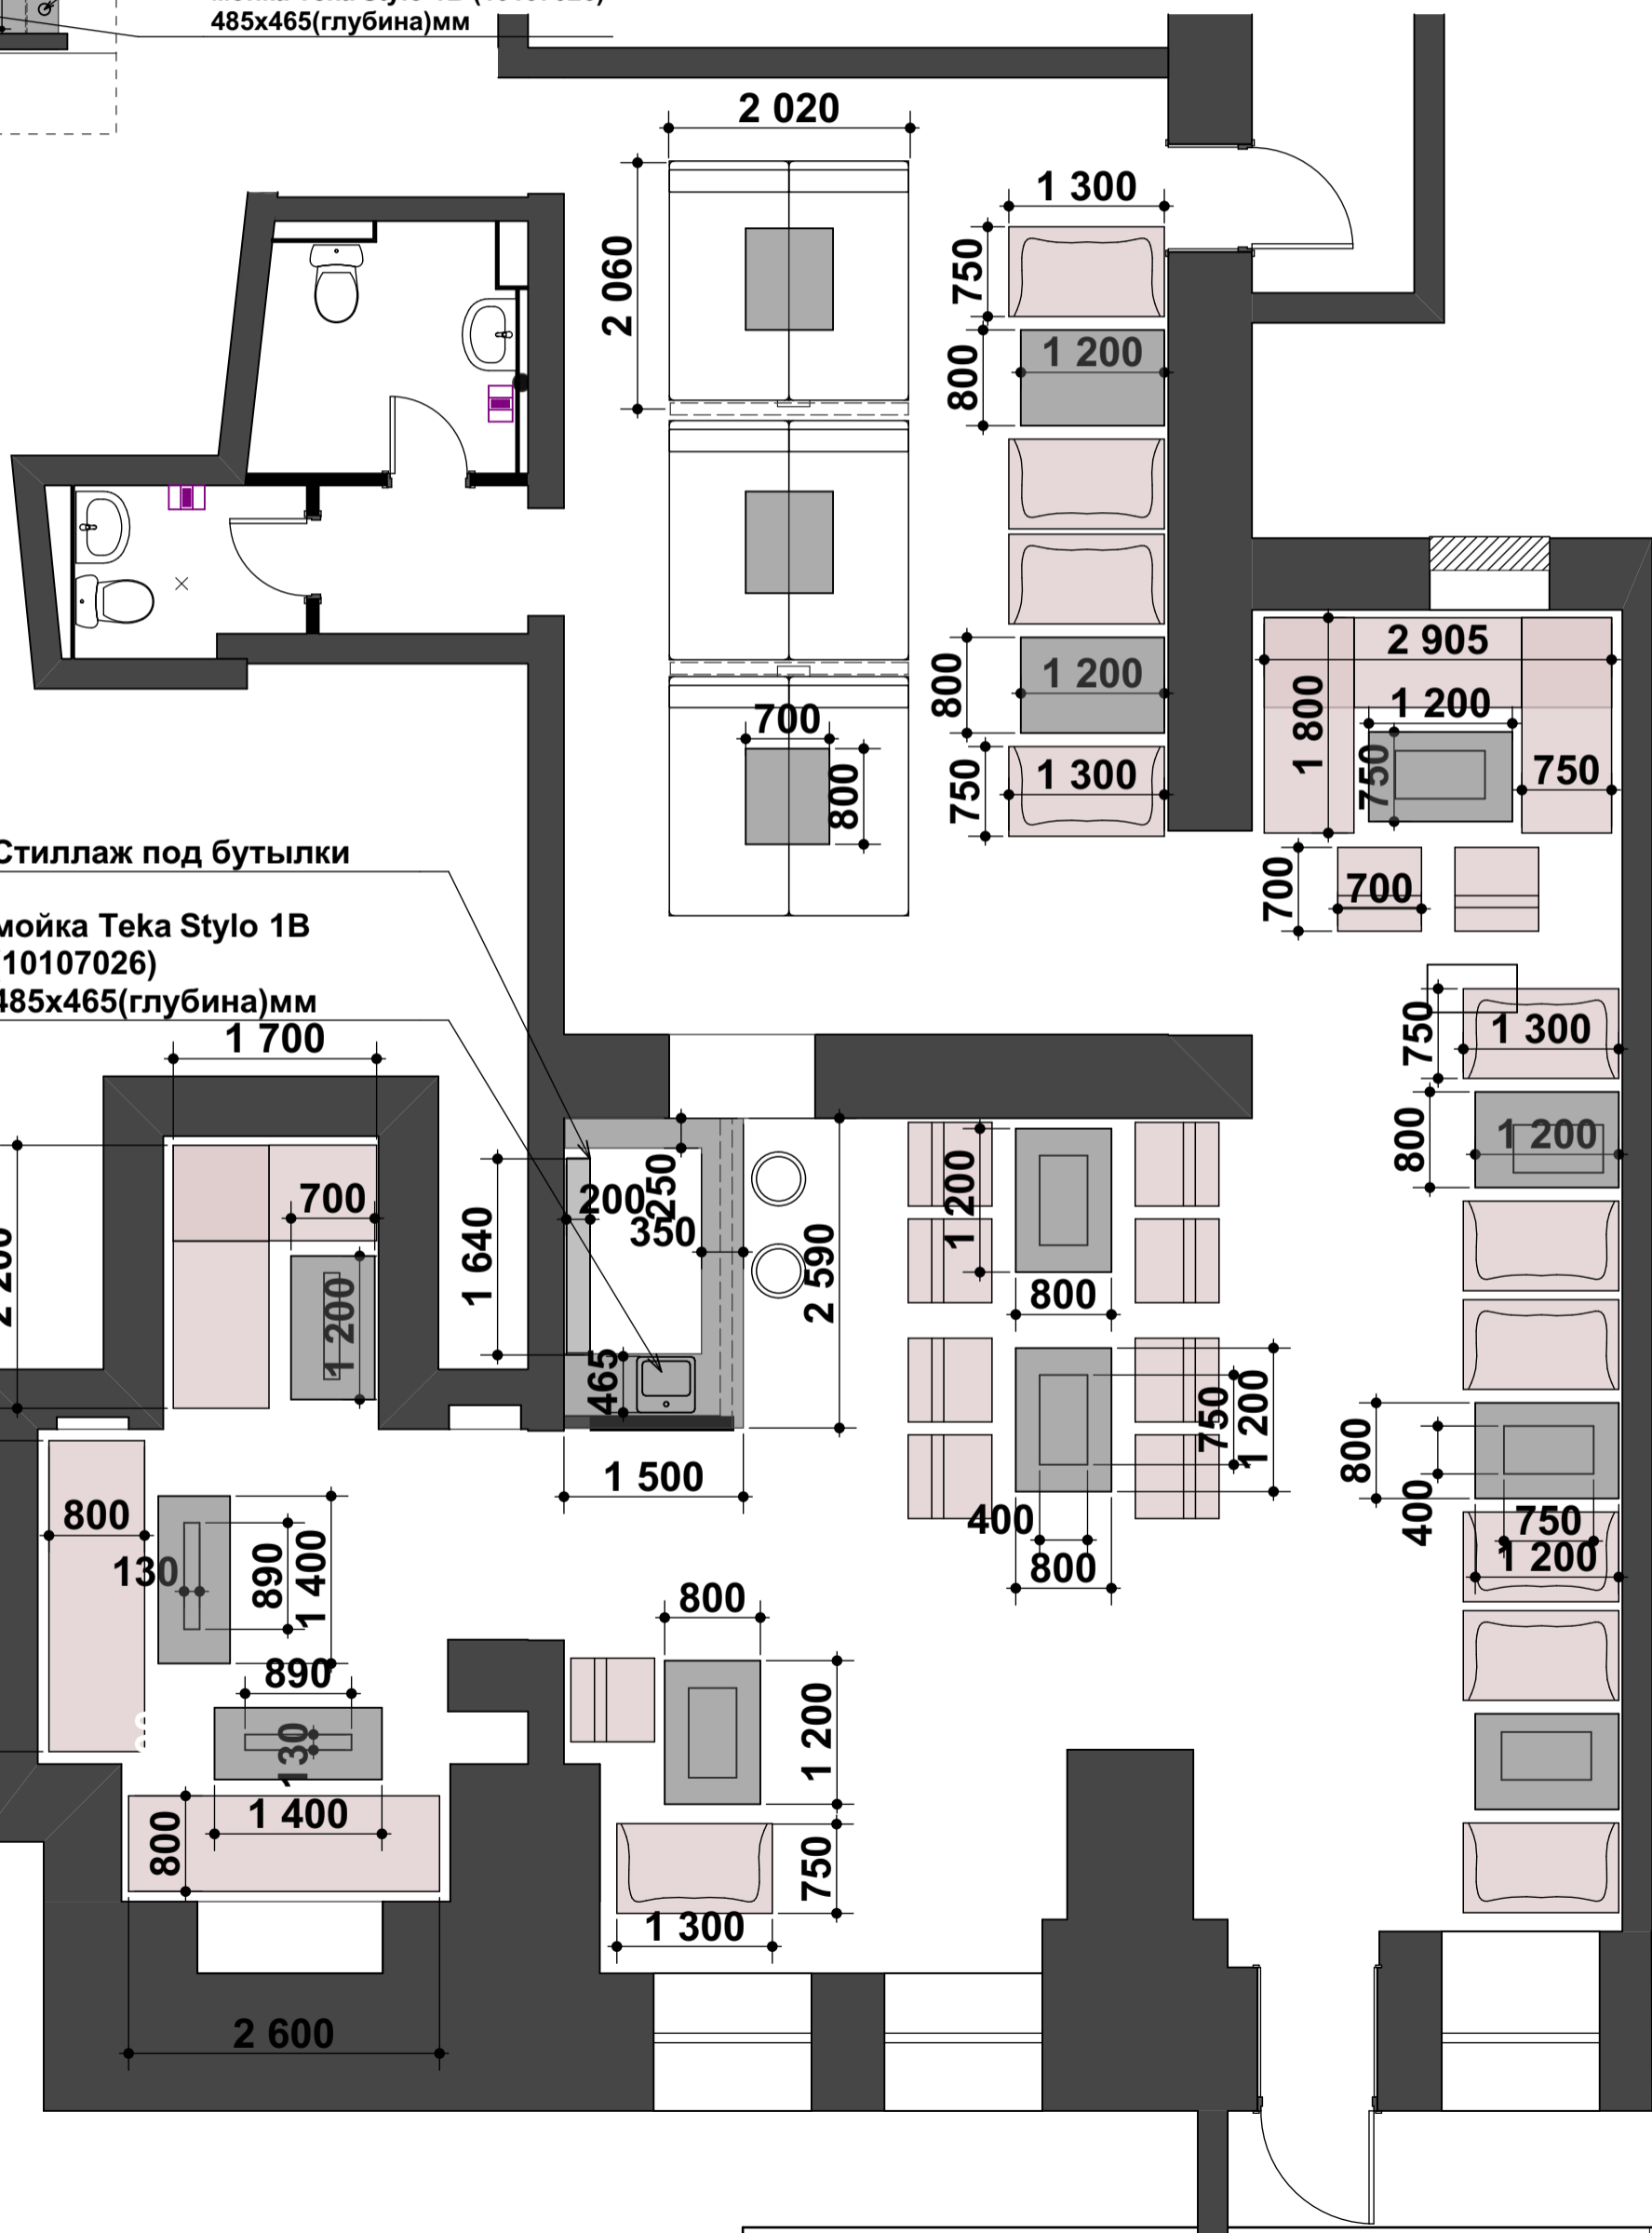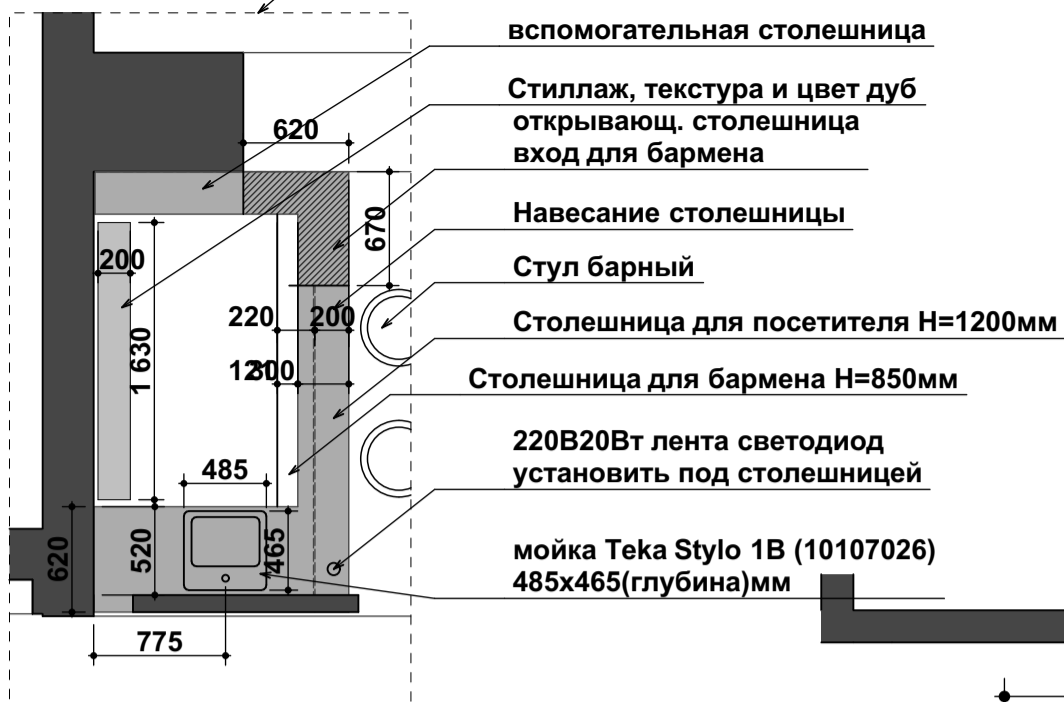

Стиллаж под бутылки

мойка Teka Stylo 1B
(10107026)
485x465(глубина)мм

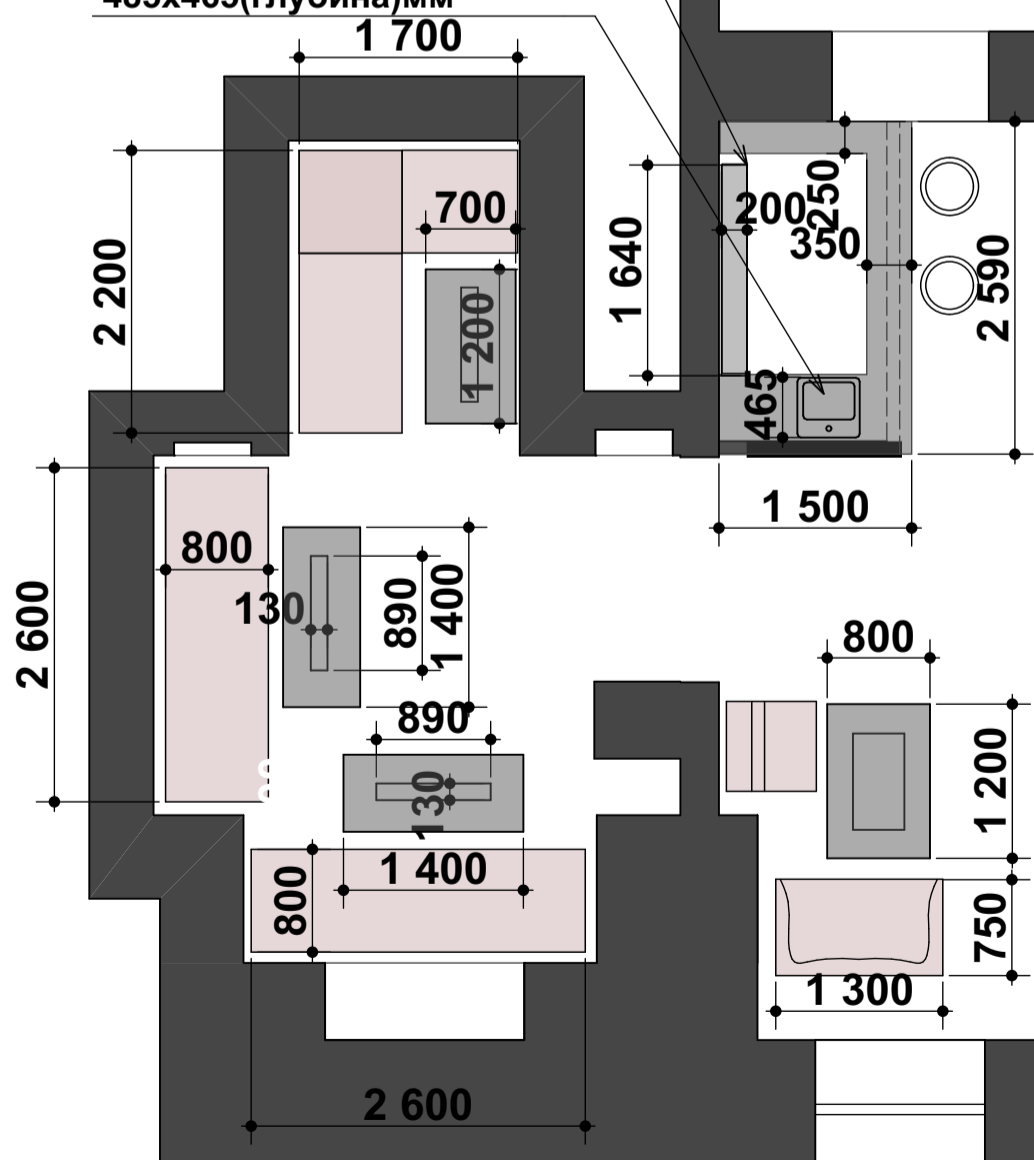


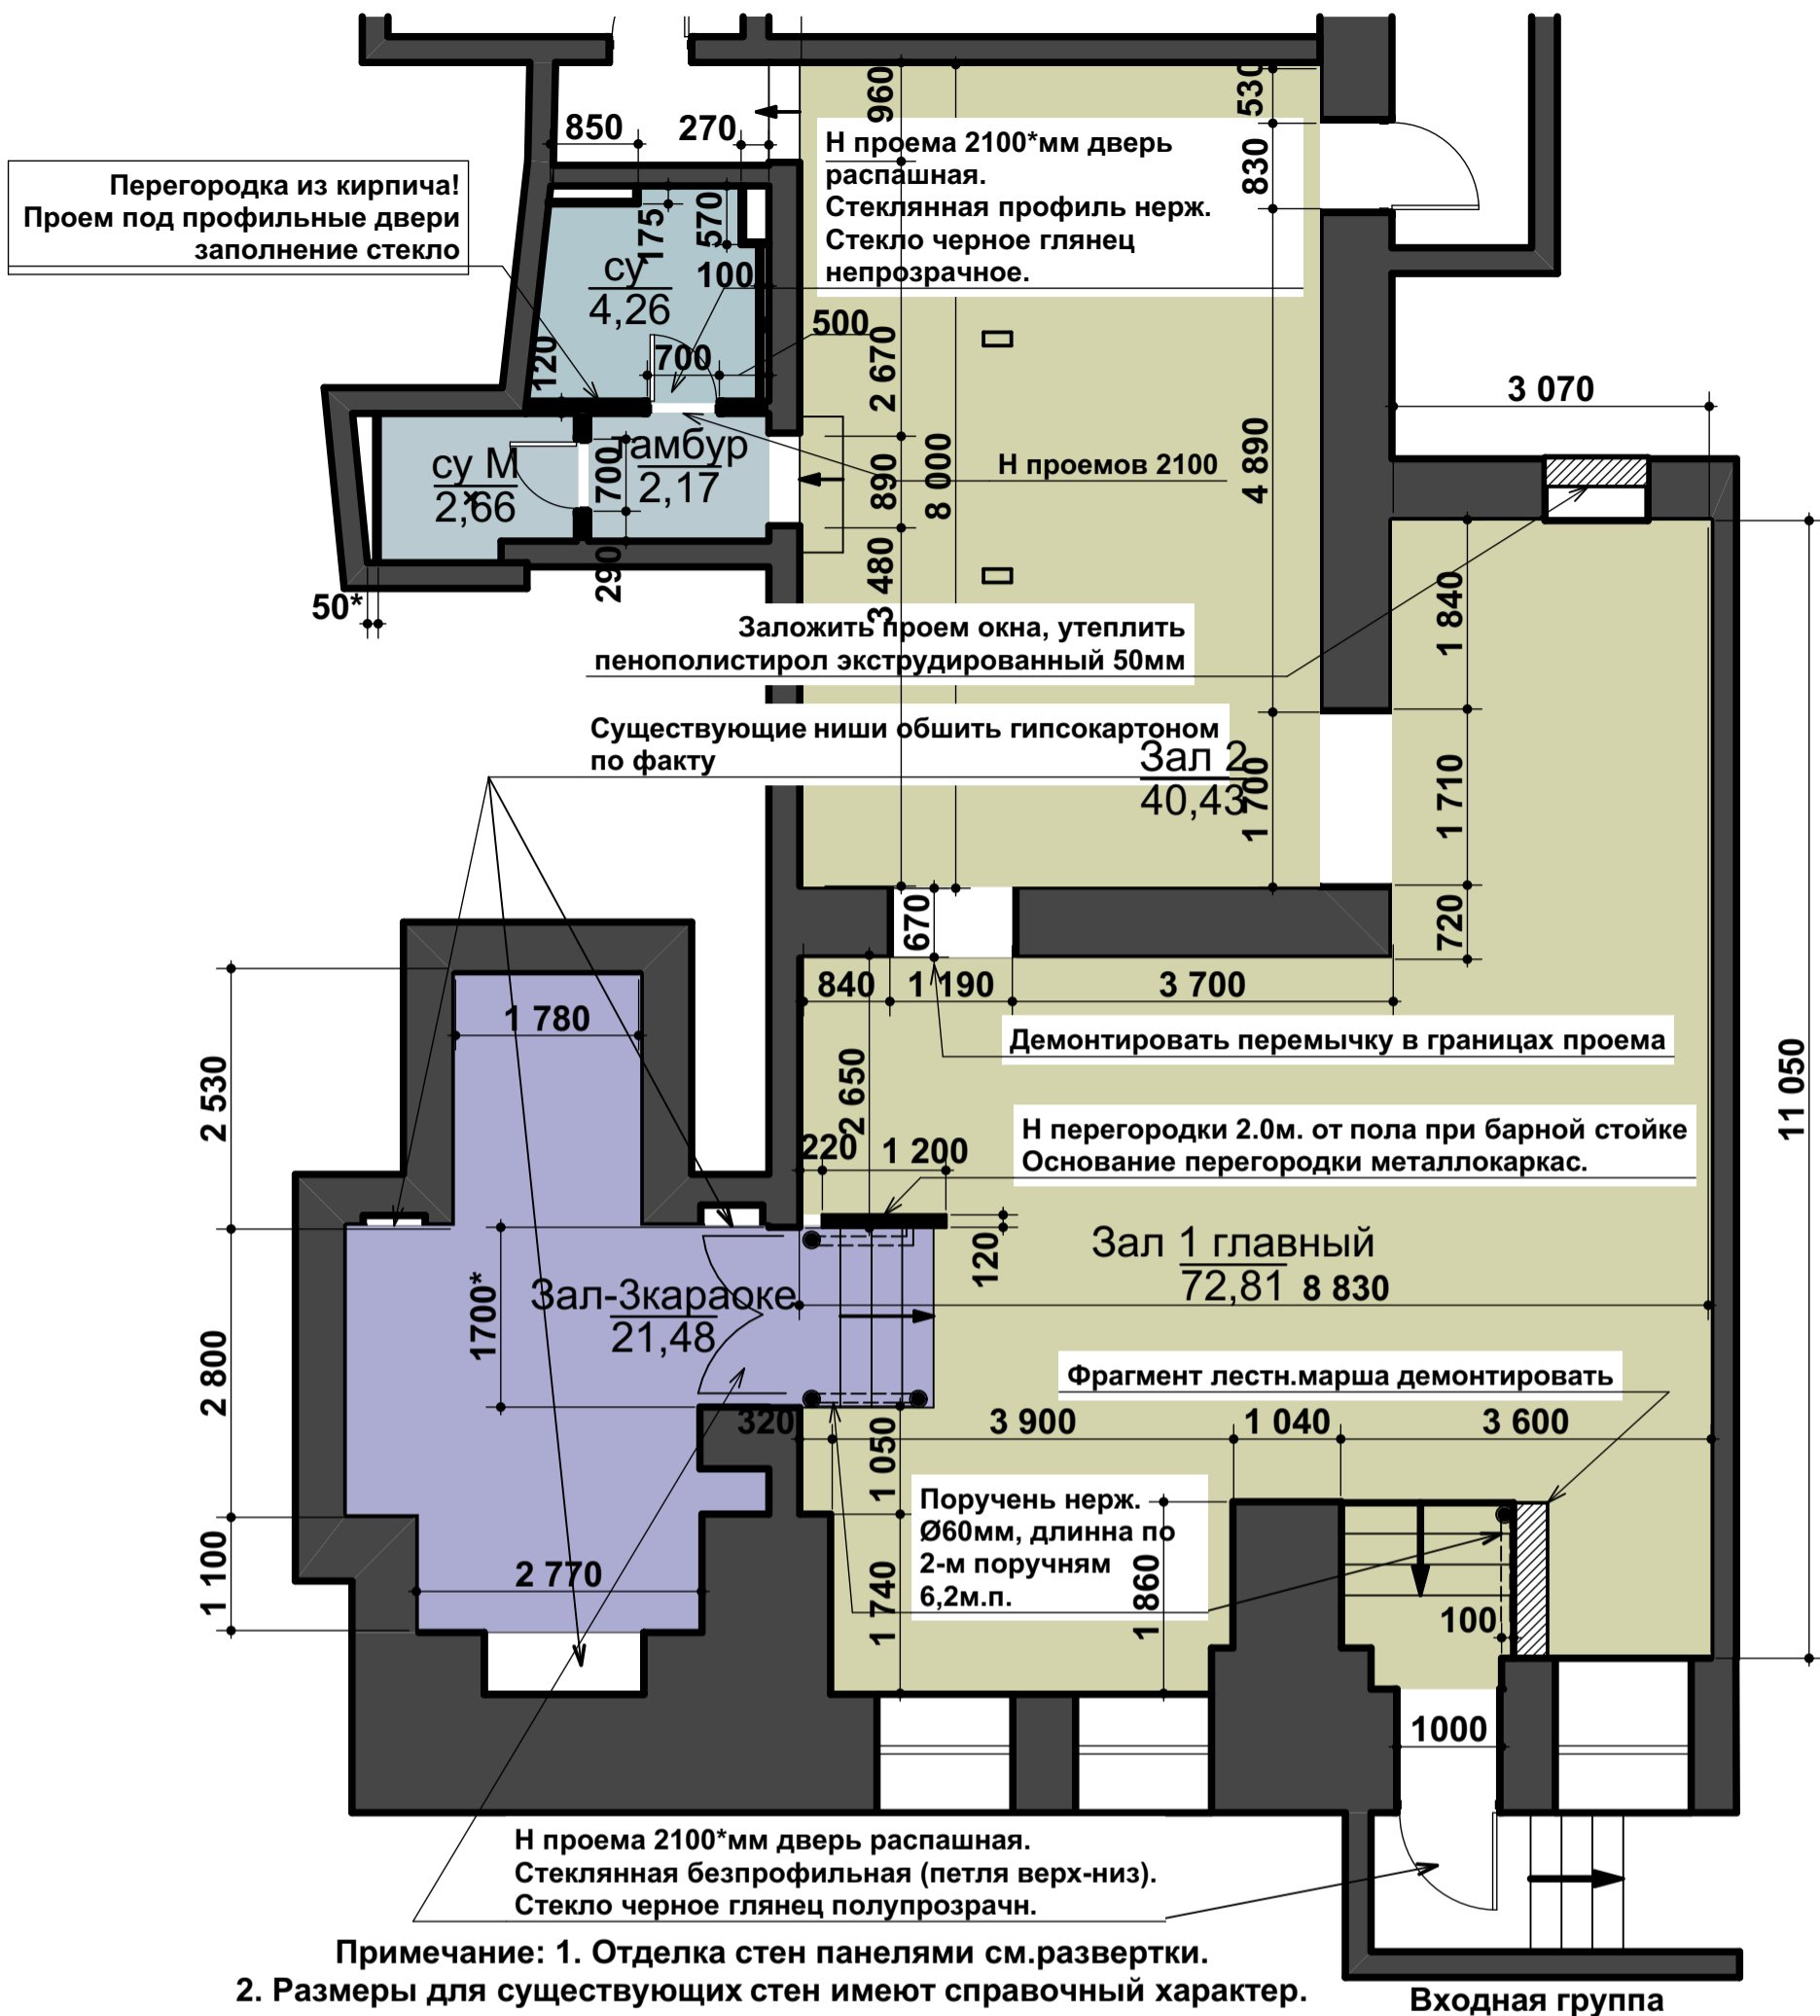

Ведомость отделки помещений. Площадь, м2

Наименование или номер помещения	Вид отделки элементов интерьеров				
	Пол	Площадь	Стены или перегородки	Площадь	Низ стен (панели)
1	2	3	4	5	6
Подземный уровень					
Зал-1 главный	Керамогранит	72,81	Краска-06	179,46	
Зал-2	Керамогранит	42,80	Краска-06	42,13	
Зал-3 караоке	Керамогранит	18,65	Краска-06	34,29	
су Ж	Краска для внутр. работ белая	4,26	плитка керамическая	16,75	
су М	Краска для внутр. работ белая	2,66	плитка керамическая	10,96	
Входная группа (улица)	Керамогранит	8,00		6,00	

Объем по декоративным панелям см. Лист-8

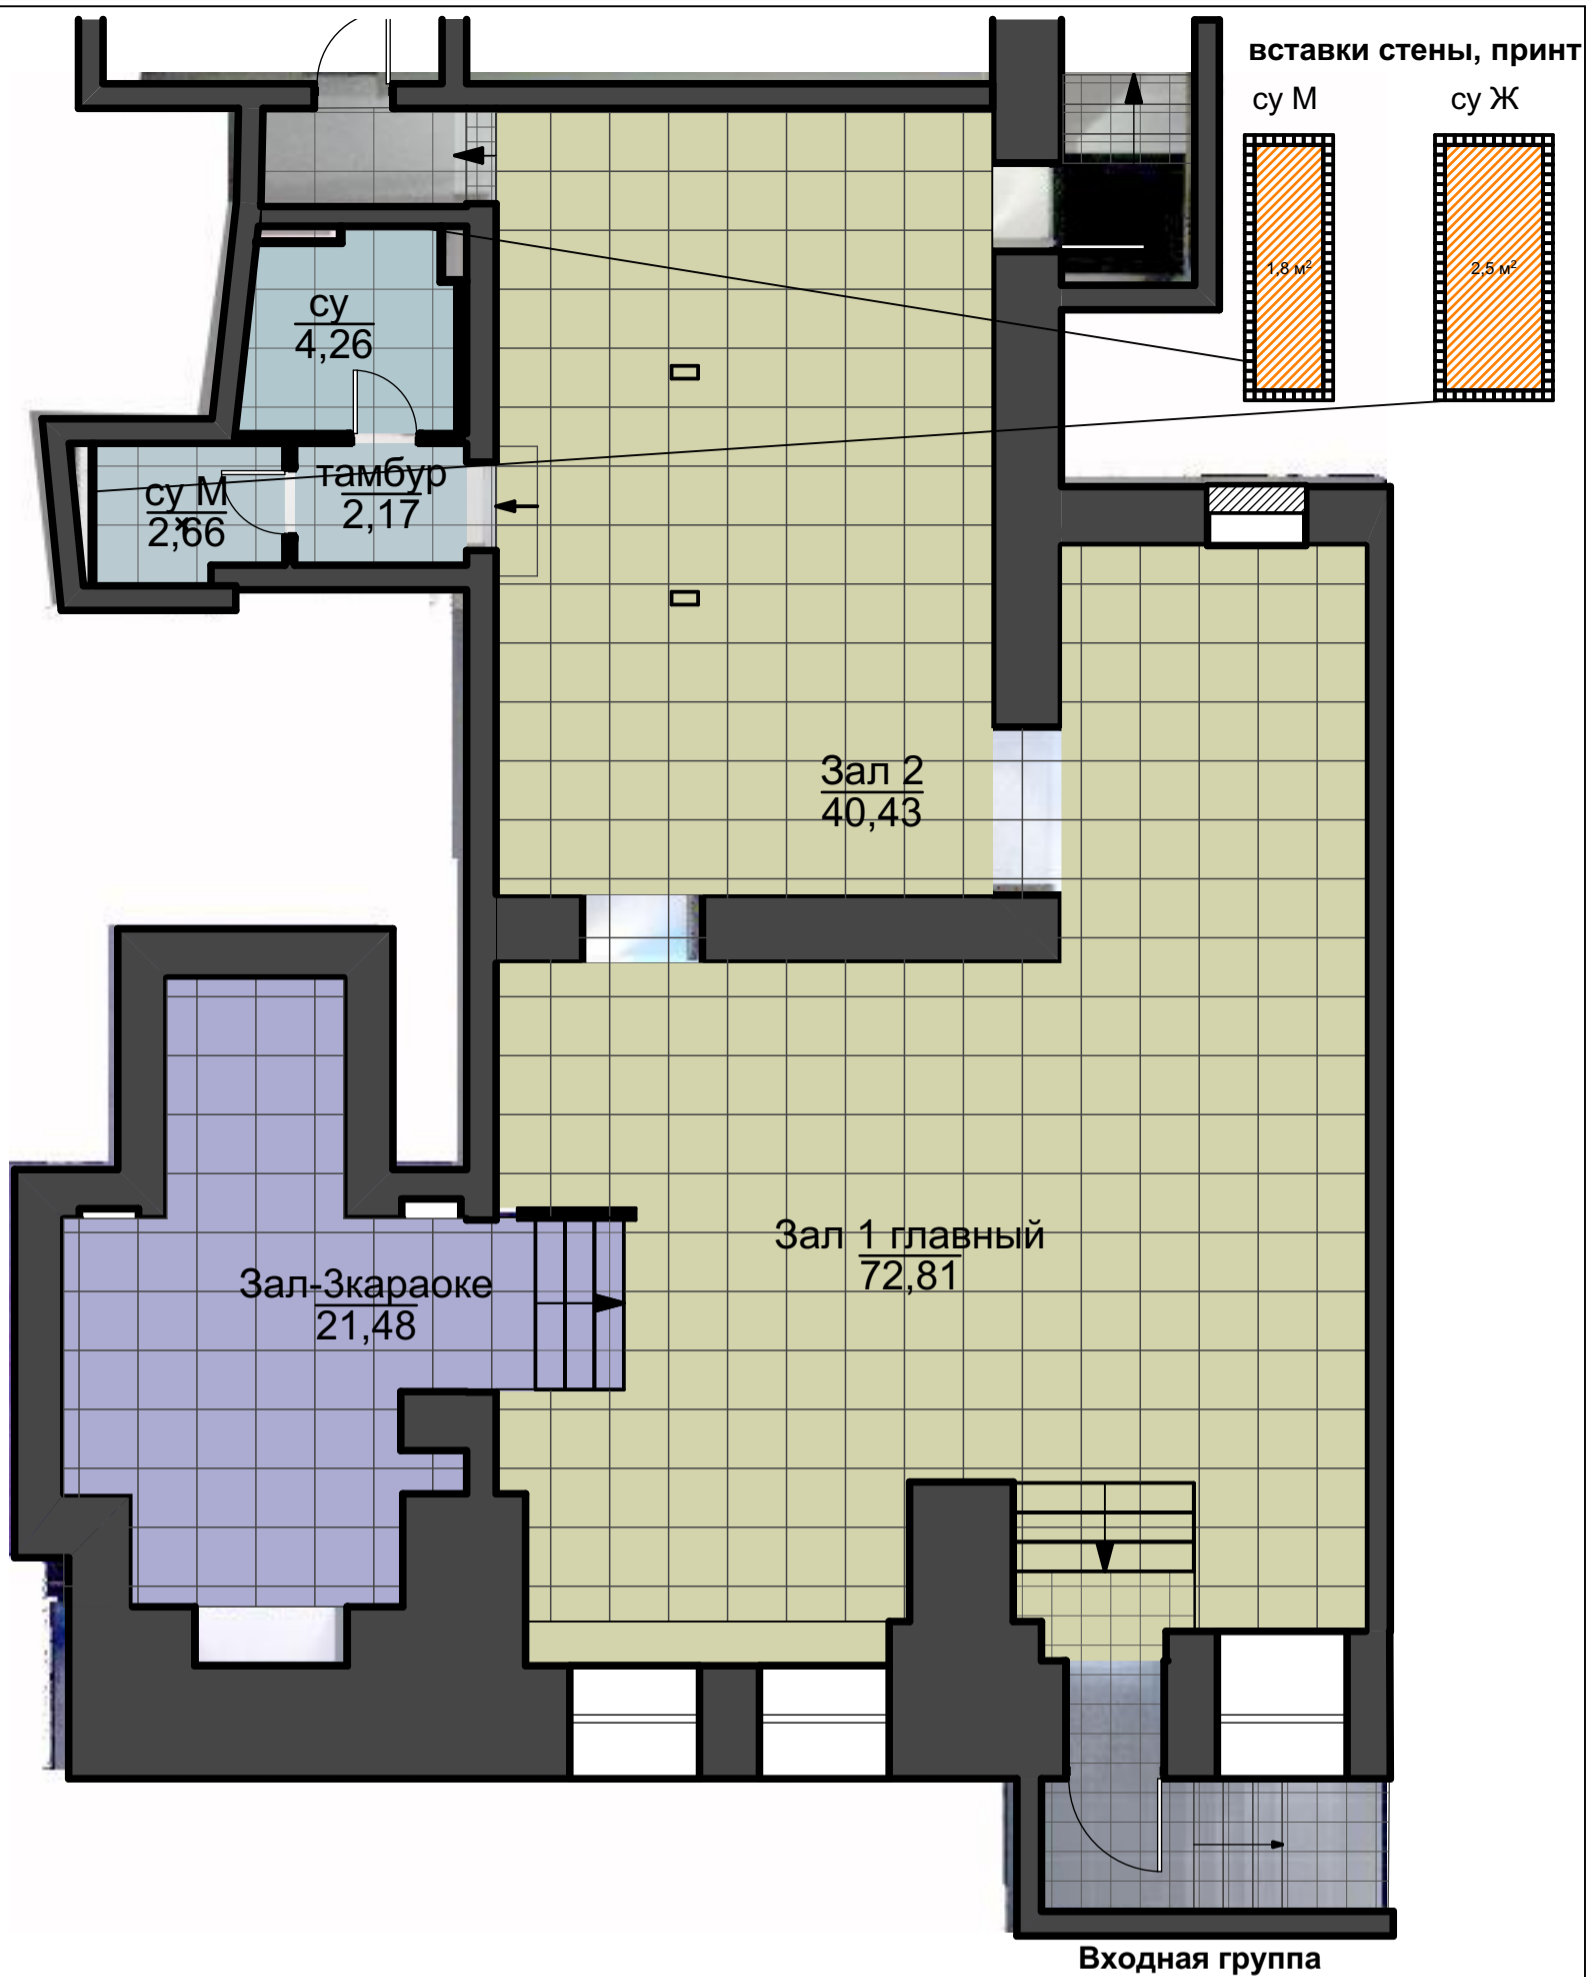





Помещение	Плитка	м2		заказывать, м2	поверхность
Зал-1 главный и зал-2	BERTA, белая 60x60см	116,0	прирезка 20%	139,0	пол
				плинтус высота 100мм, обрезки	
Зал-3 караоке	BERTA, черная 60x60см	21,5	прирезка 20%	25,0	пол
	BERTA, черная 60x60см	20.0 м.п. высота 10см 2,0м2		2,0м2	
су Ж и М	Тораз, белая матовая 60x60см	7,0	прирезка 20%	8,5	пол
су Ж	Streza 10x10см красная	15,2	прирезка 10%	17,0	стены
	Versus Streza 10x10см красная	80шт		80шт	стены вставка декор
су М	Streza 10x10см черная	9,2	прирезка 10%	11,0	стены
	Versus Streza 10x10см черная	70шт		70шт	стены вставка декор








Примечание 1:
 высота выключателей 900мм от ч.п.
 Слаботочные системы: телевизионные кабели, сети для интернет, телефонной связи, охранной и пожарной сигнализации, системы видеонаблюдения, контроля доступа данной схемой электрики не предусмотрены, этот раздел выполняет спец.организация.


Примечание 2:
 Светильники встроенные в потолок снабжены светодиодной лампой диммируемой 220В 10Вт, цоколь: E27 (без трансформатора)

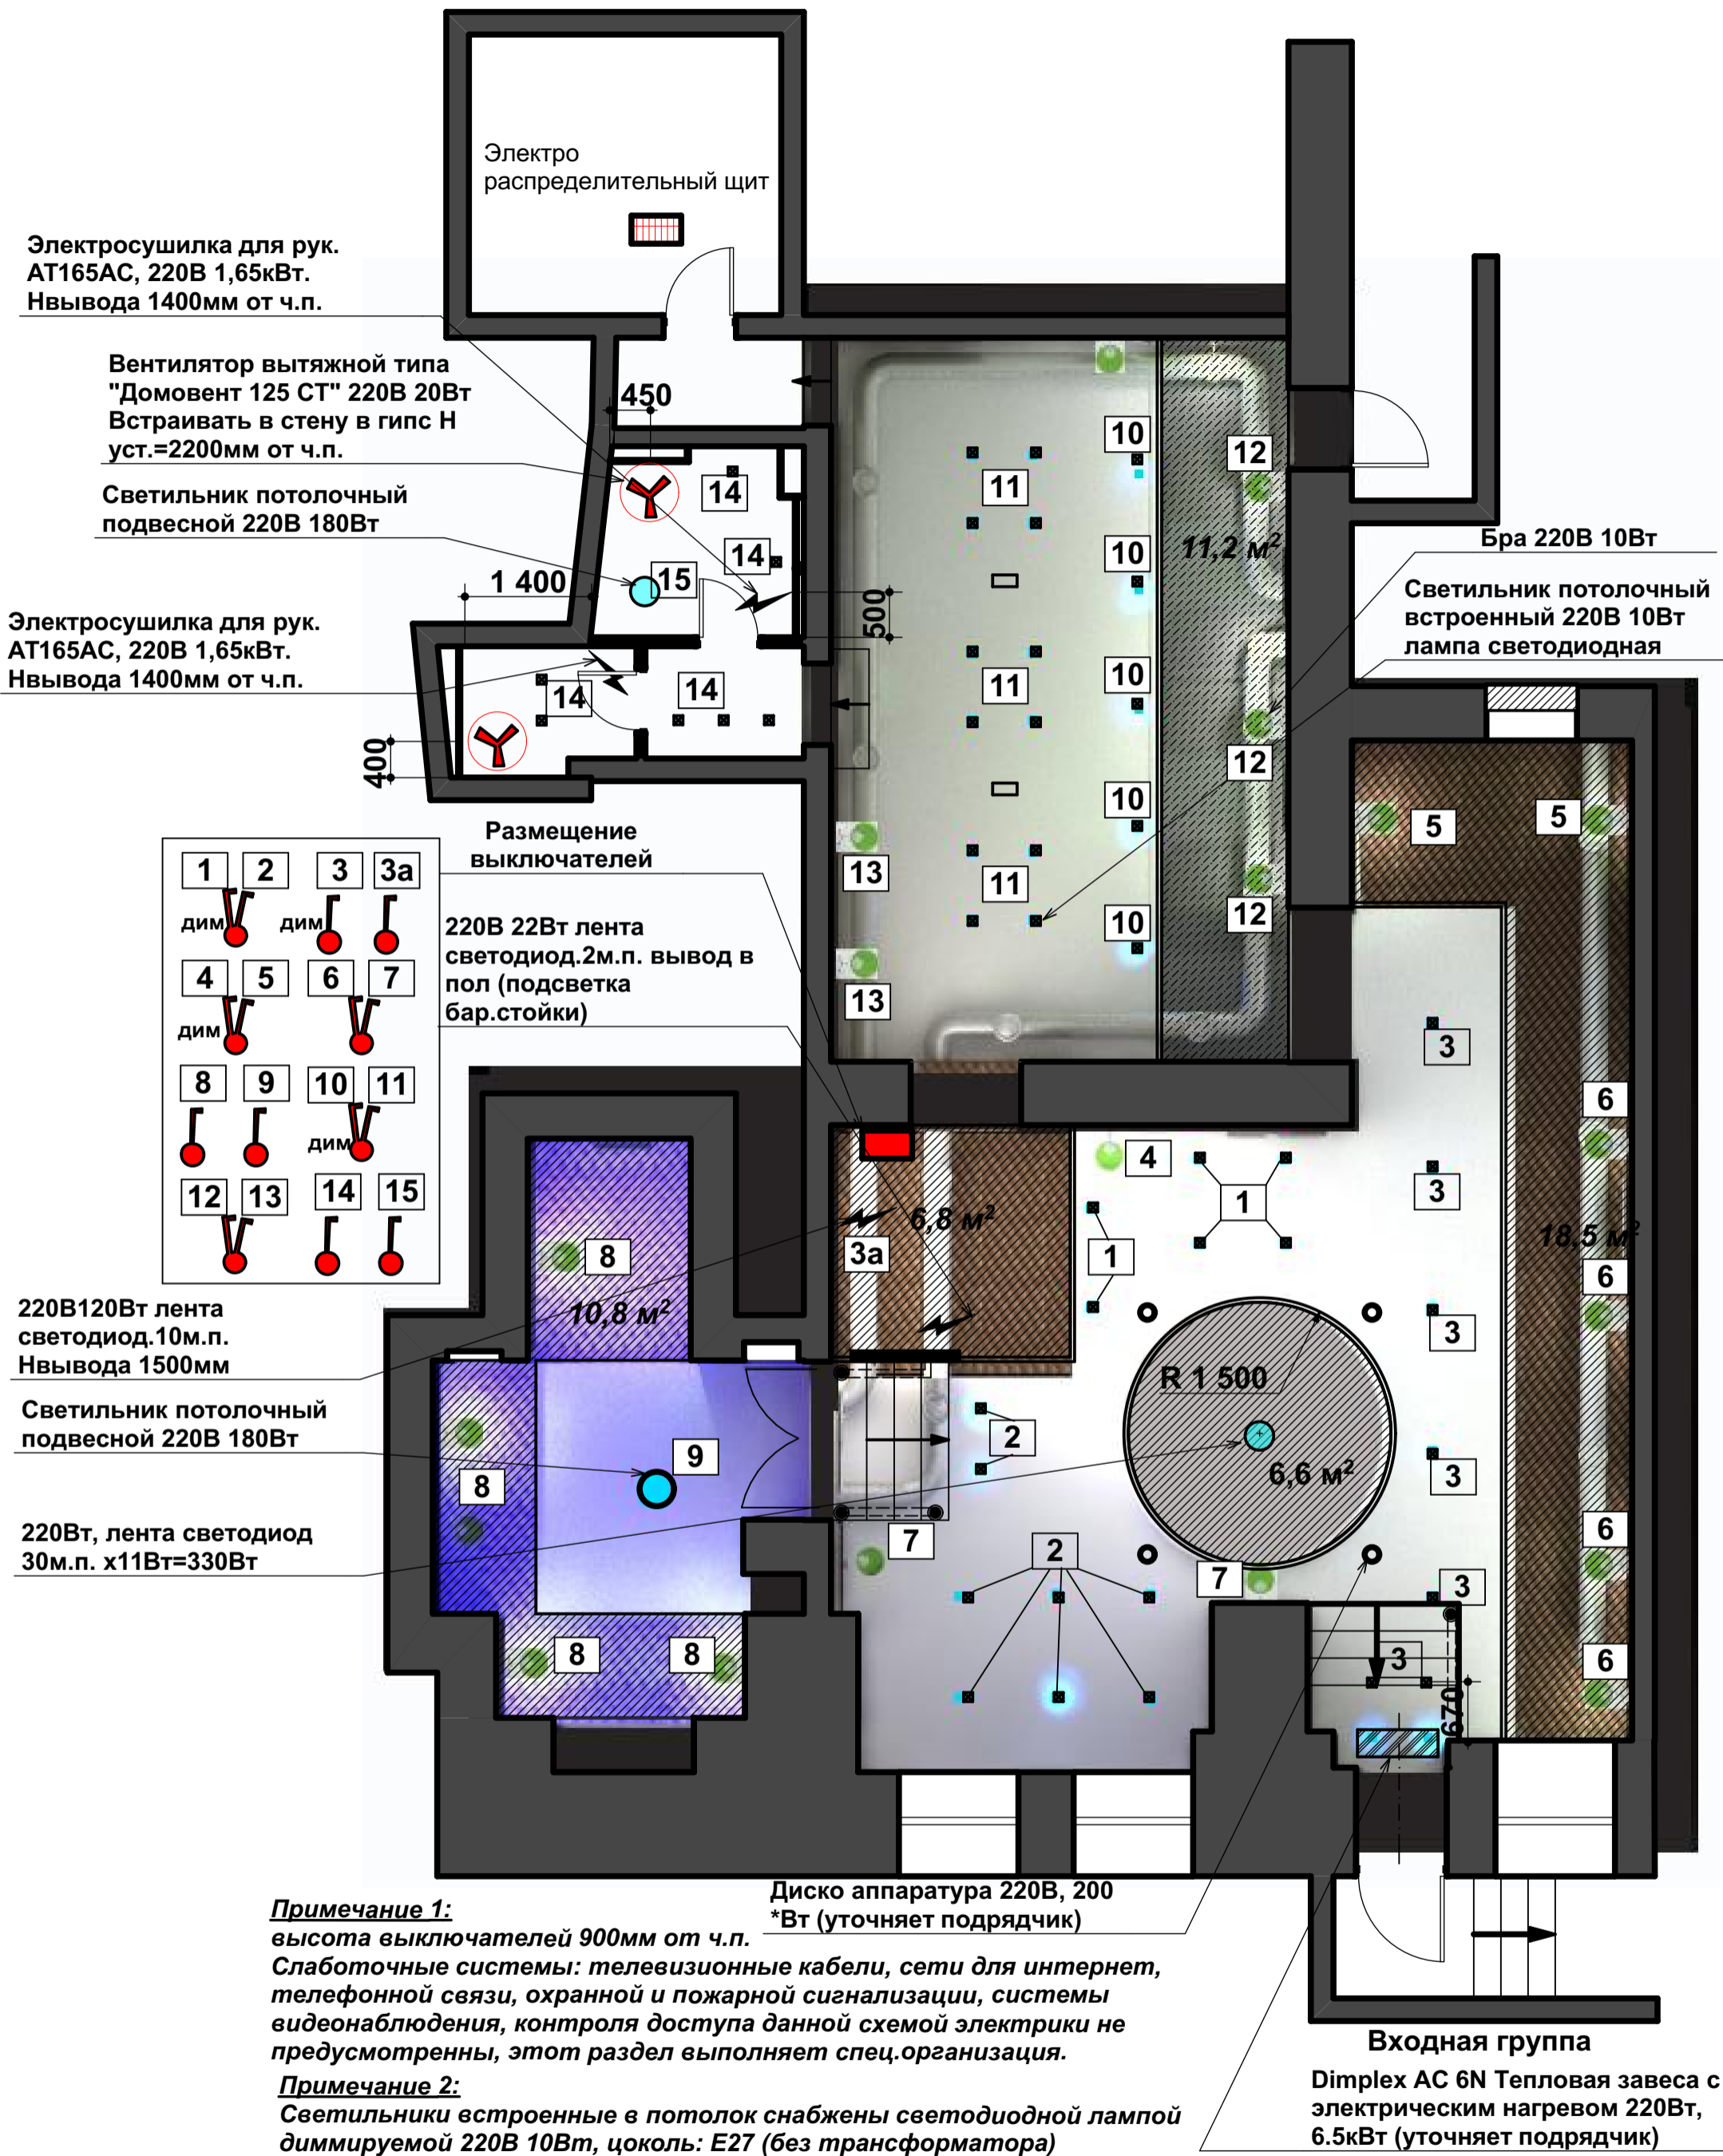

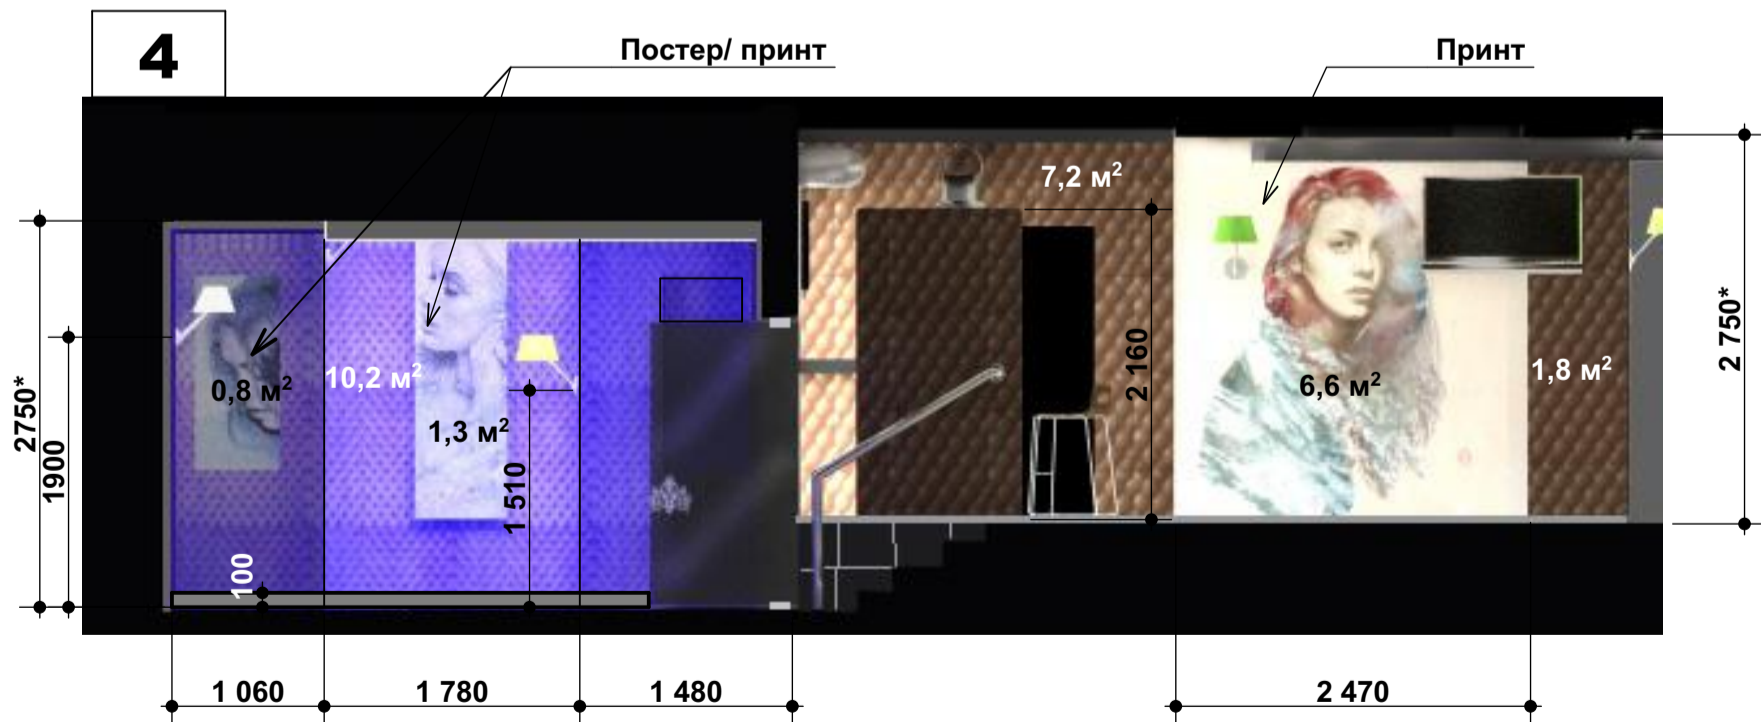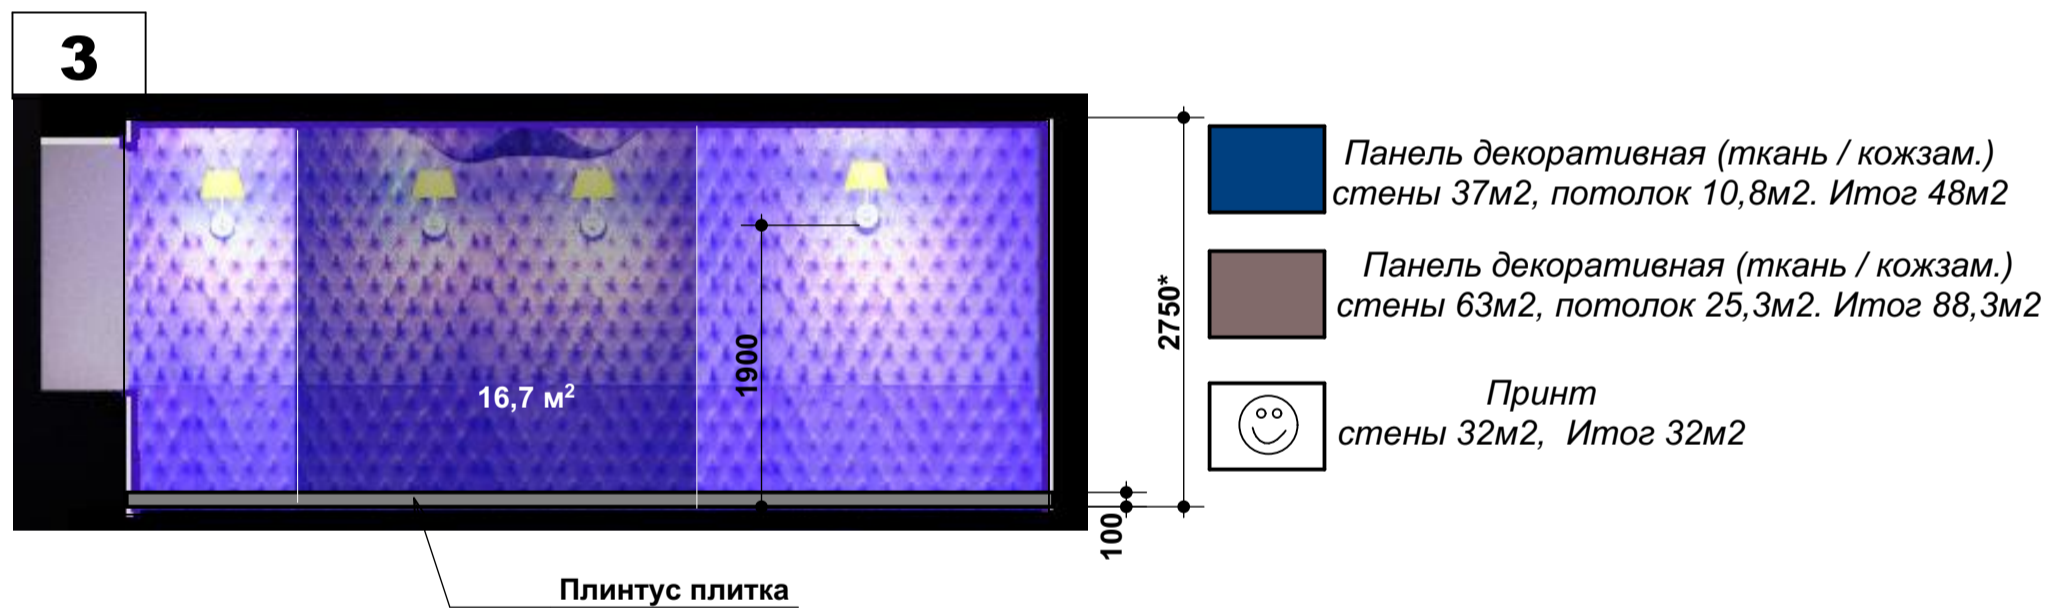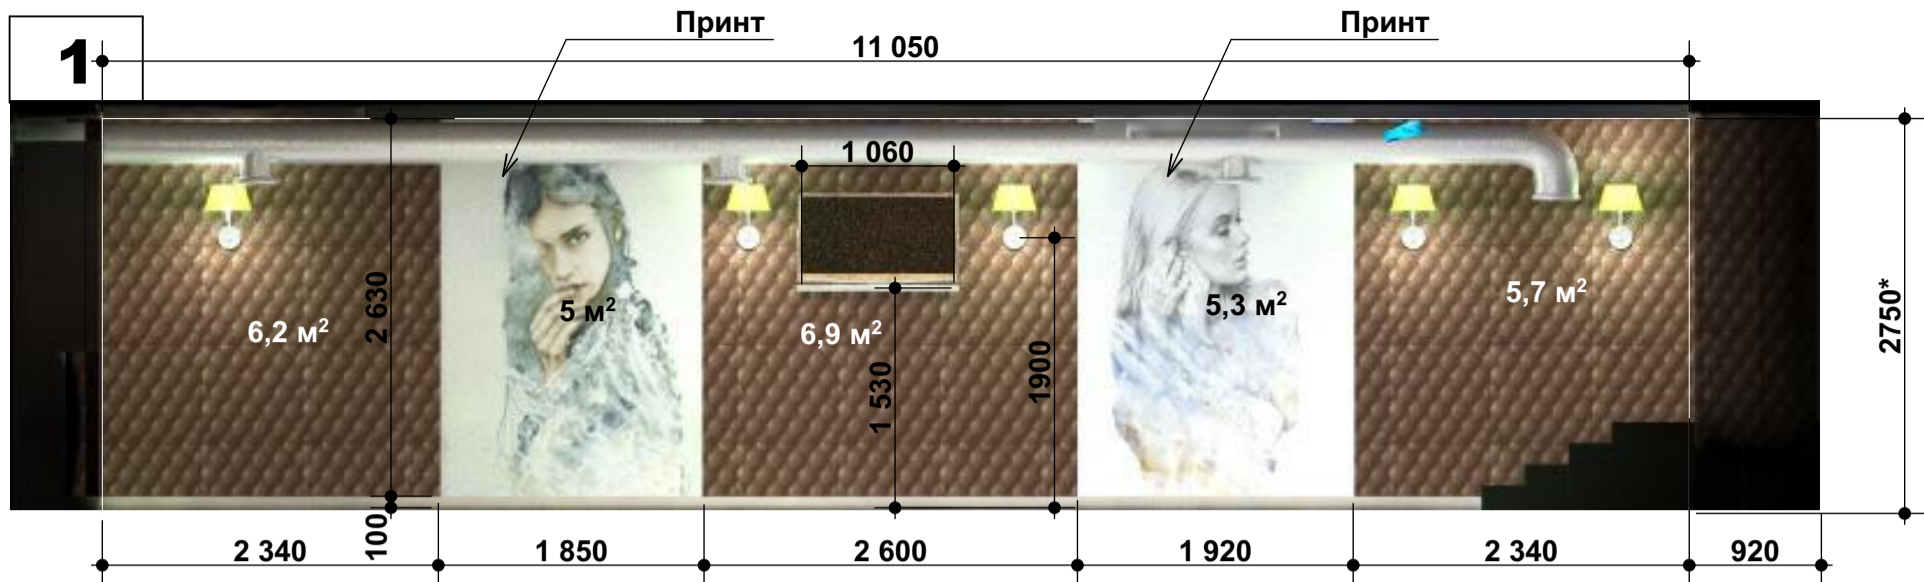

План-схема

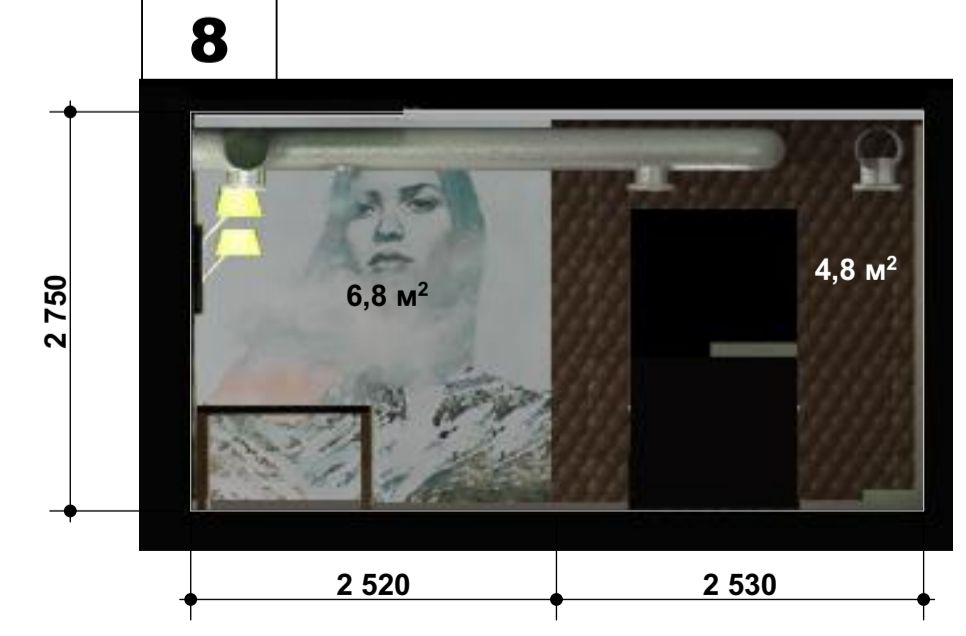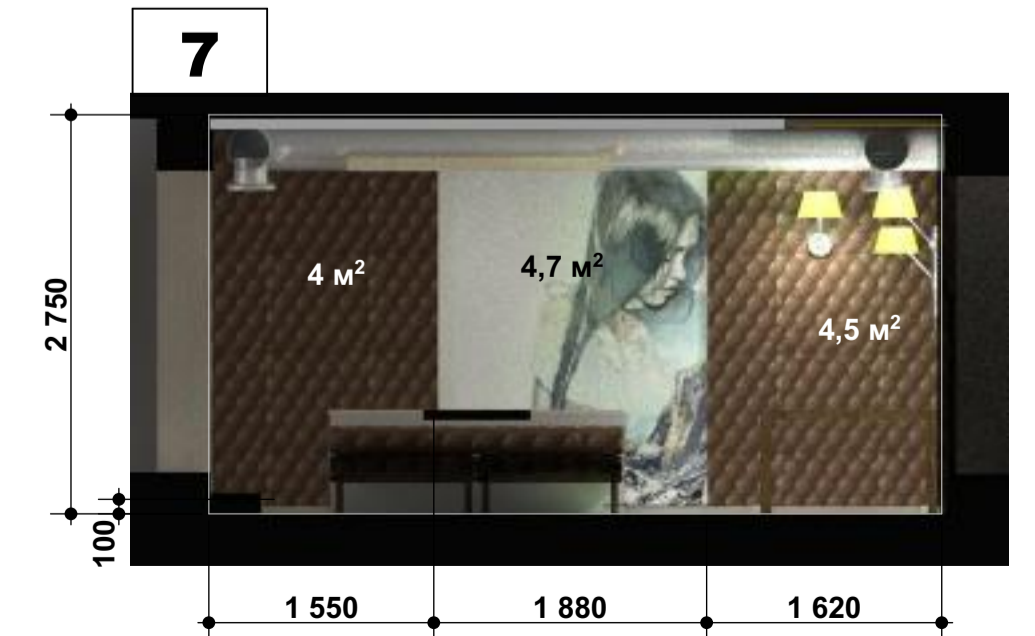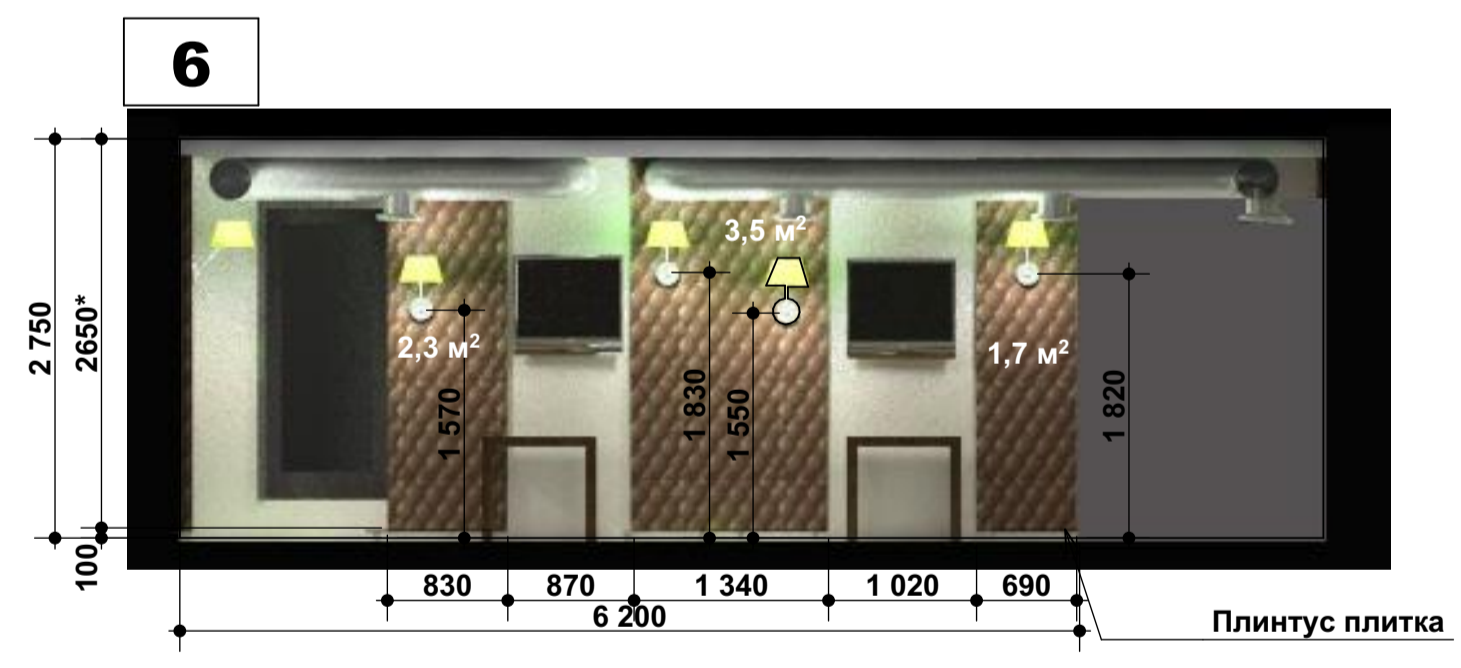
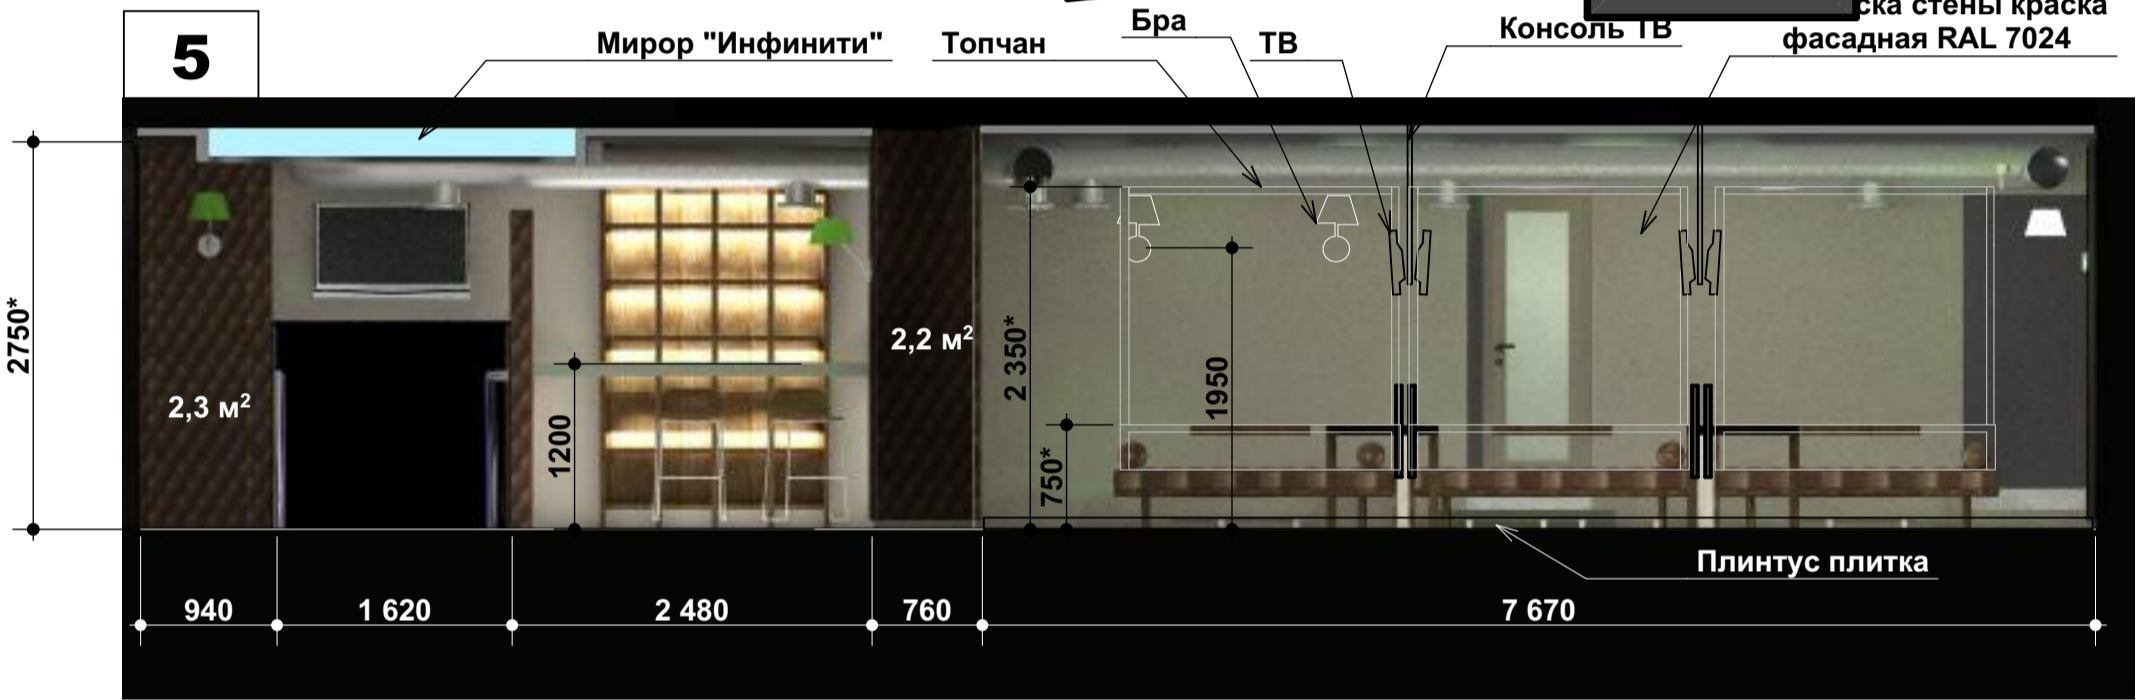
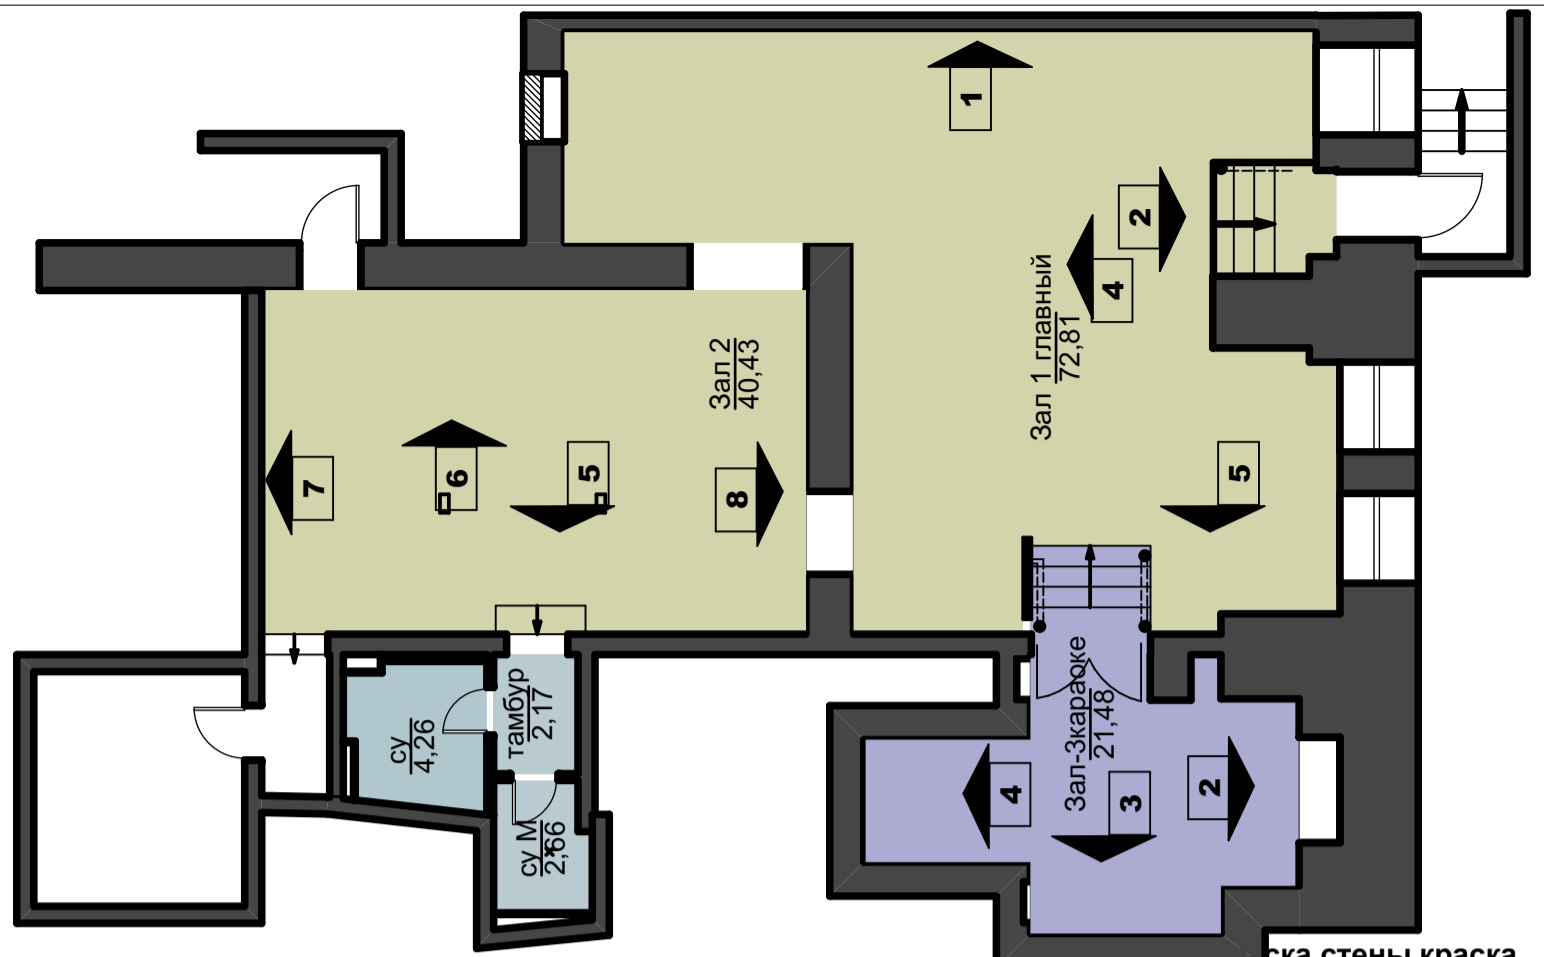


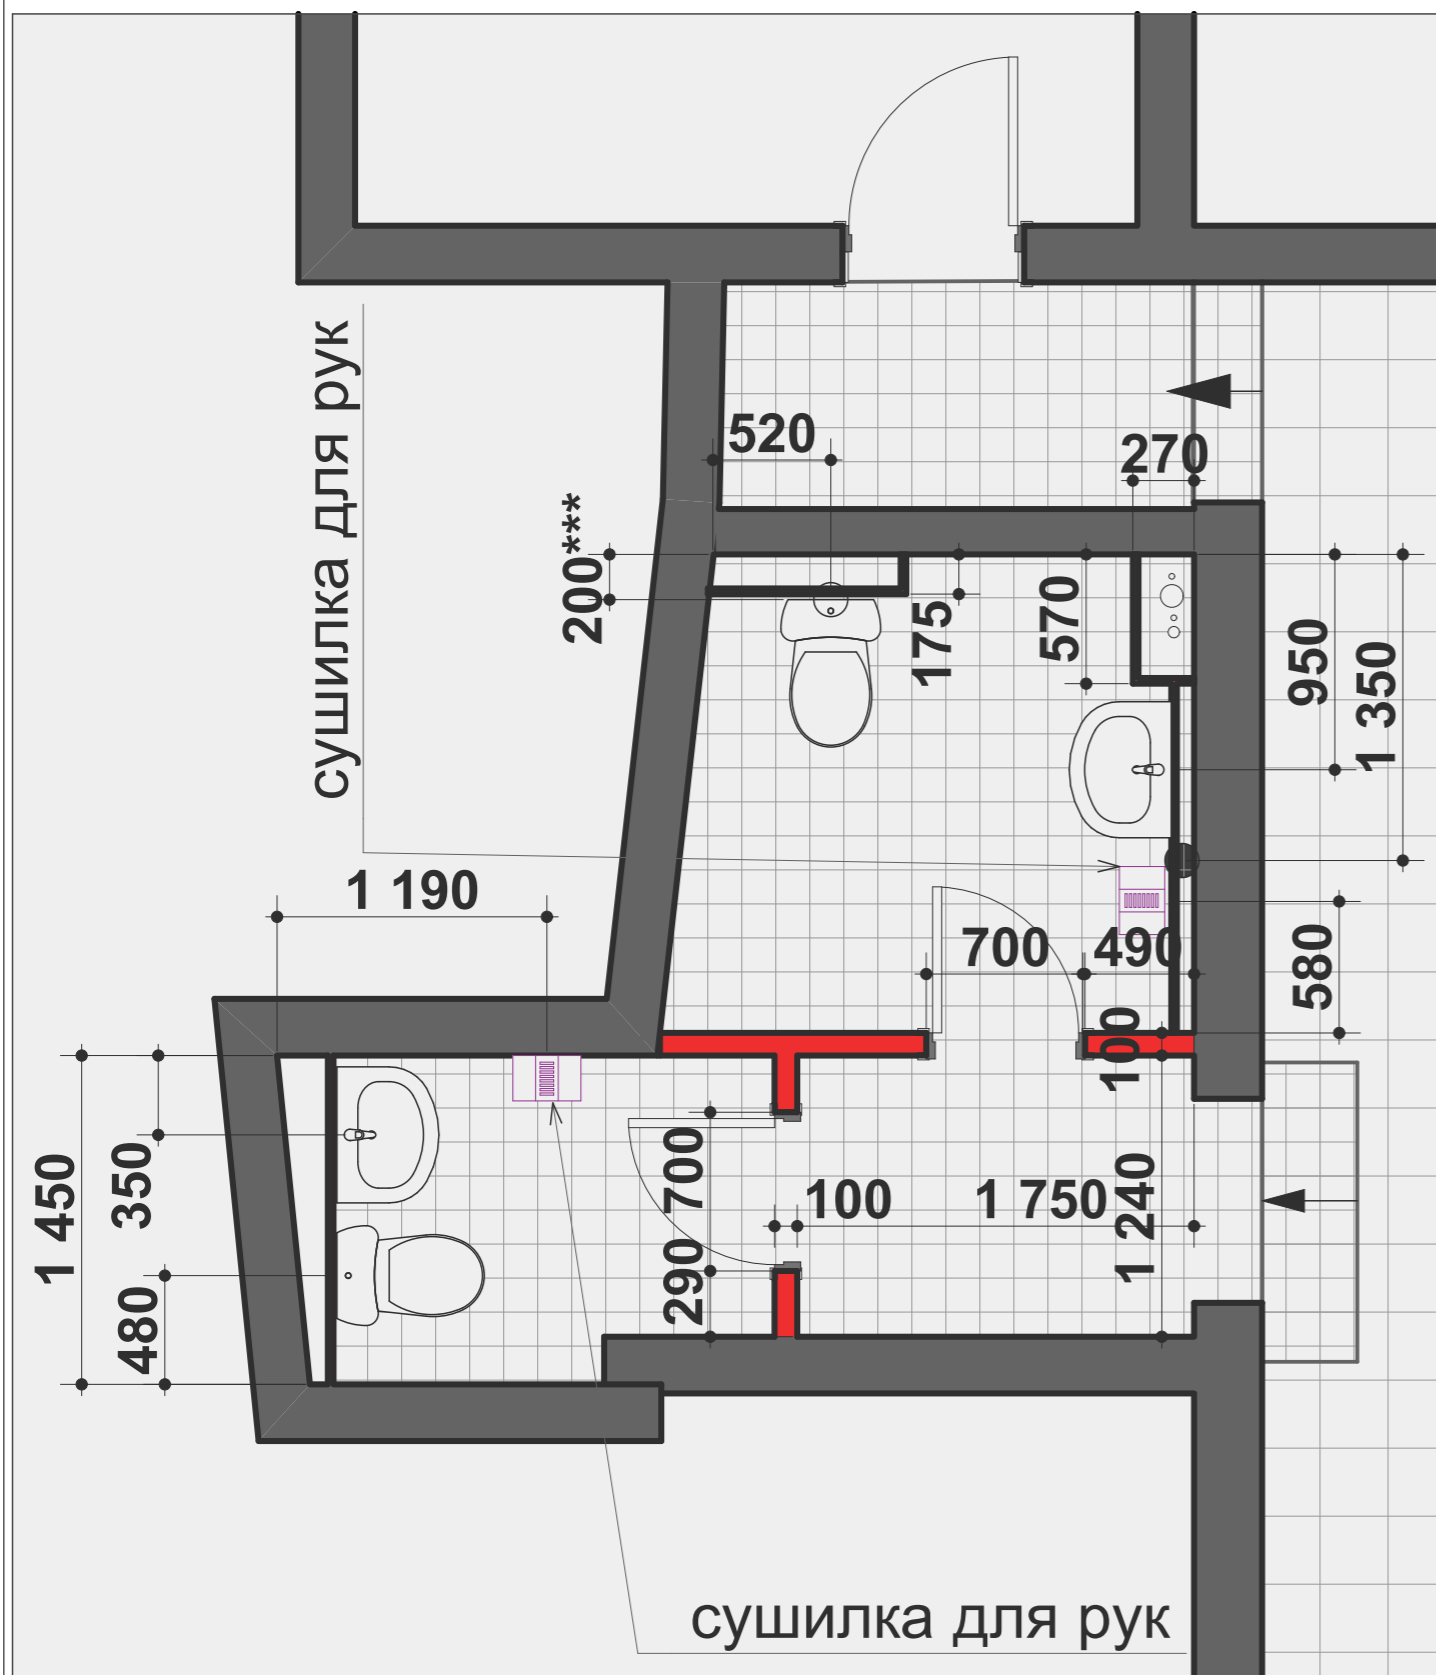


унитаз Kolo_Prime_K83100_821
(810 грн.) т.(057)700-94-46, 057 700-93-00



Раковина Cersanit 60 ЕКО.
(057) 761-44-10. 250грн
525

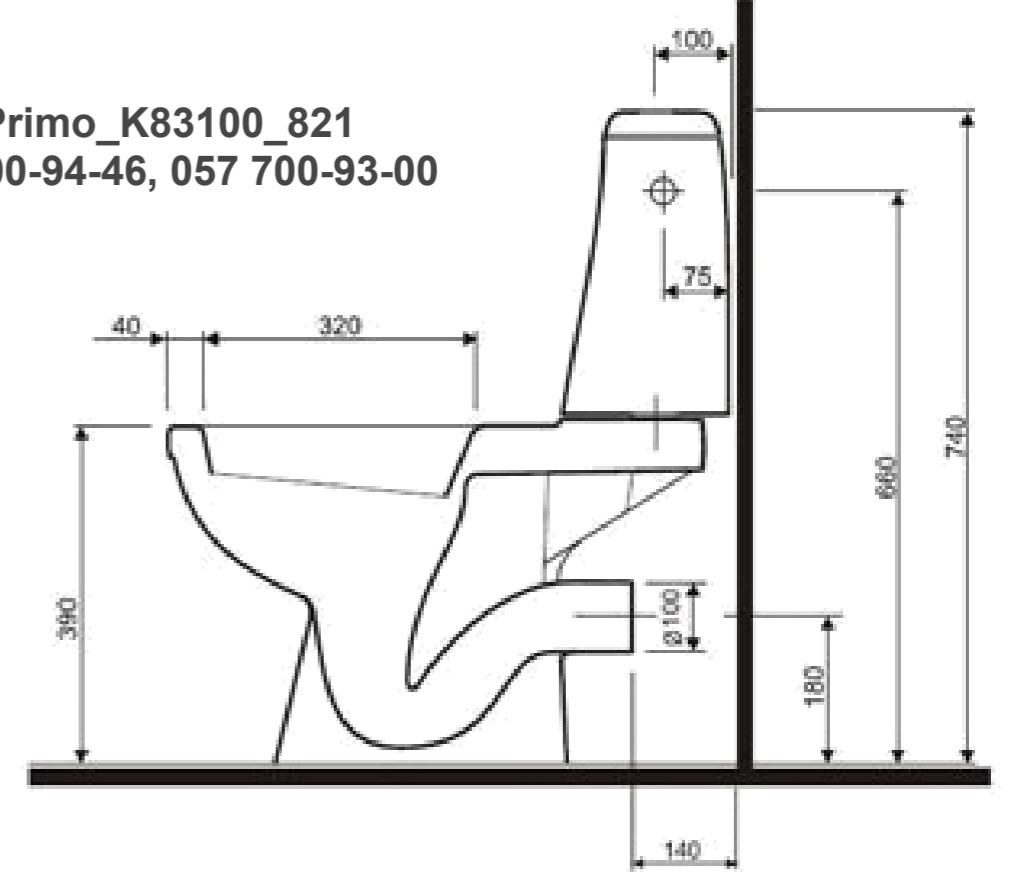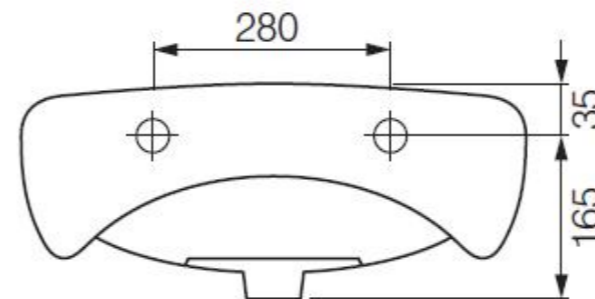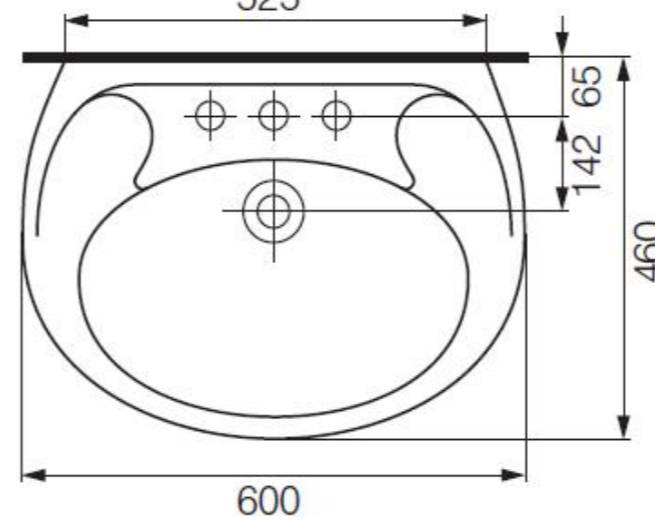

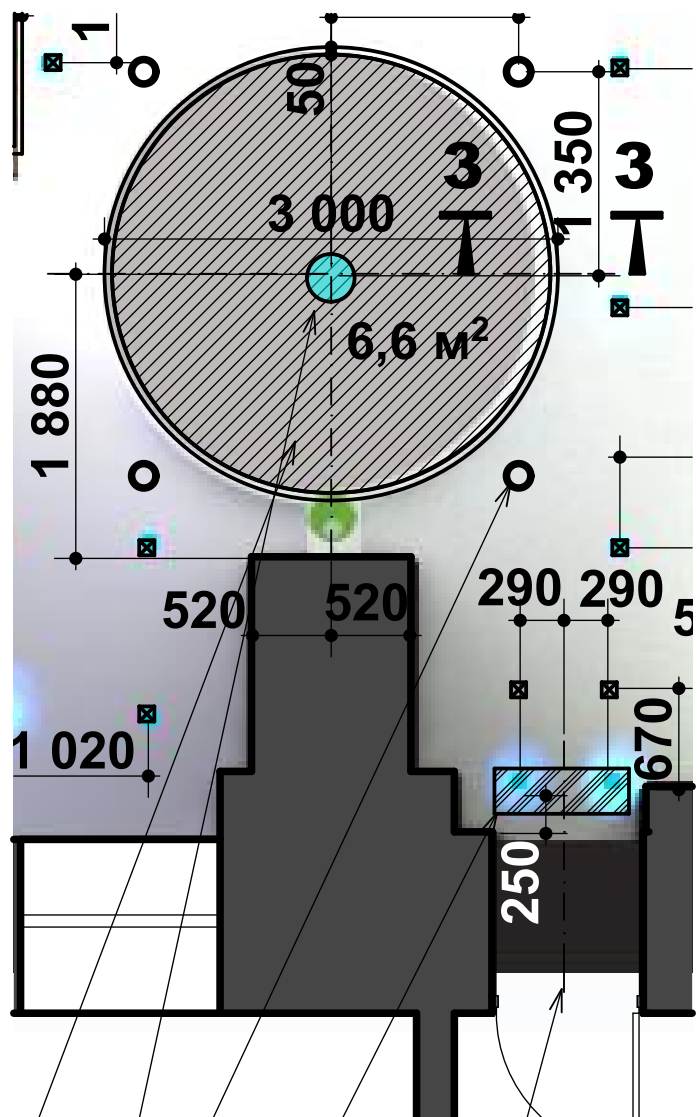

Инфинити мирор. Ниша в потолке будет выполнена из гипсокартона. Диаметр внутренний 3м, глубина до 250мм, при необходимости до 400мм. Содержание изделия: прозрачный пластик, зеркальные пленки, элементы несущего каркаса. светодиод...

стол на 4-х ногах

стол на 2-х ногах

