


Схема плана парковки



Разрез 1-1

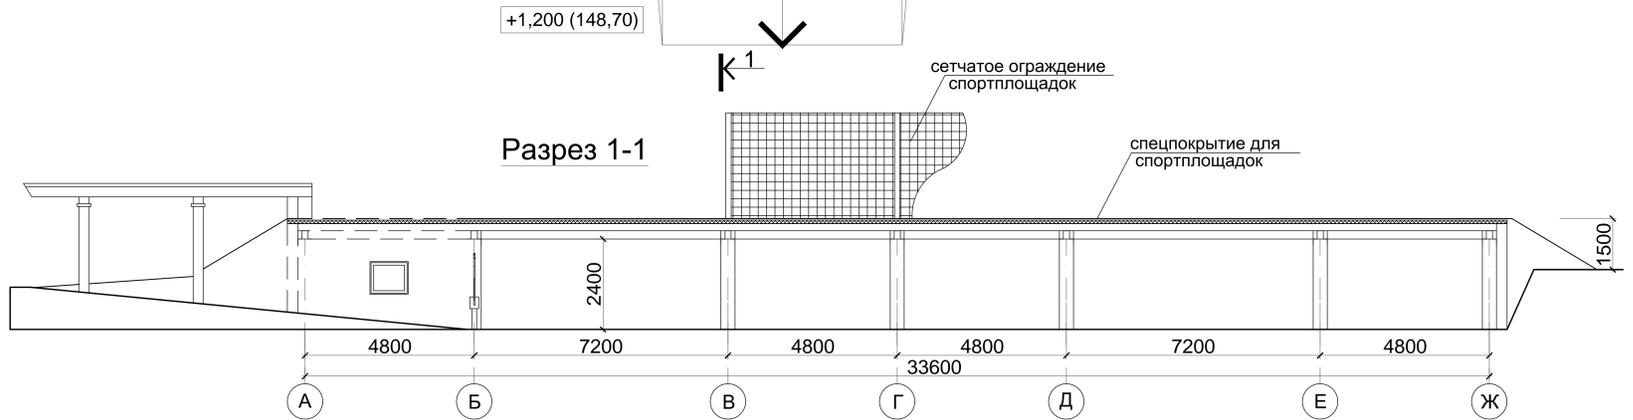

Инв. N подл. Подп. и дата Взам. инв. N