


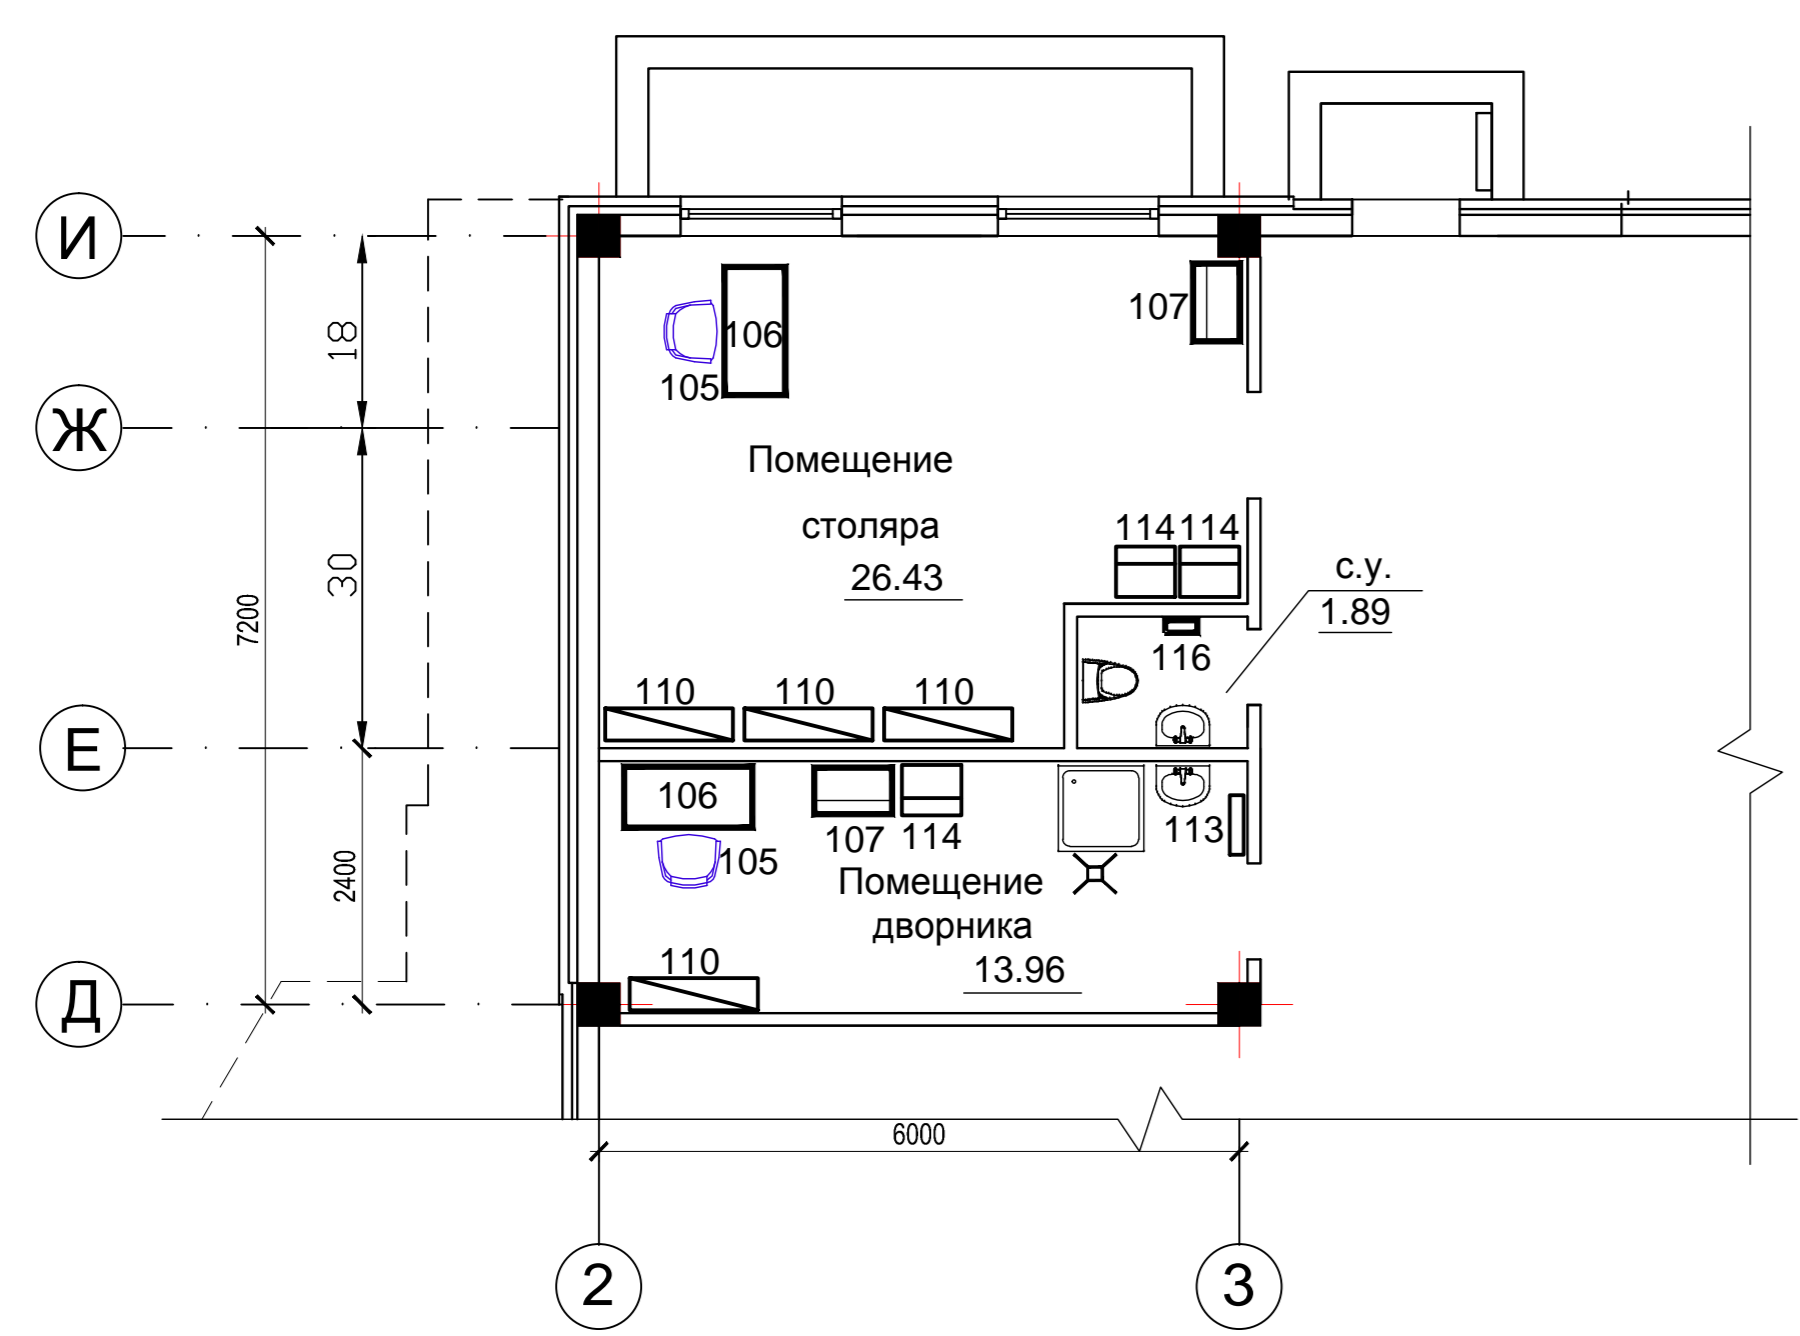

Фрагмент плана помещений техподполья



Условные обозначения:  
 ■ - местная вытяжная вентиляция (см. часть ОБ).

Согласовано	30.03.12
Рук. гр.	Погвинов
Взам. инв. №	
Подпись и дата	
Инв. № подл.	