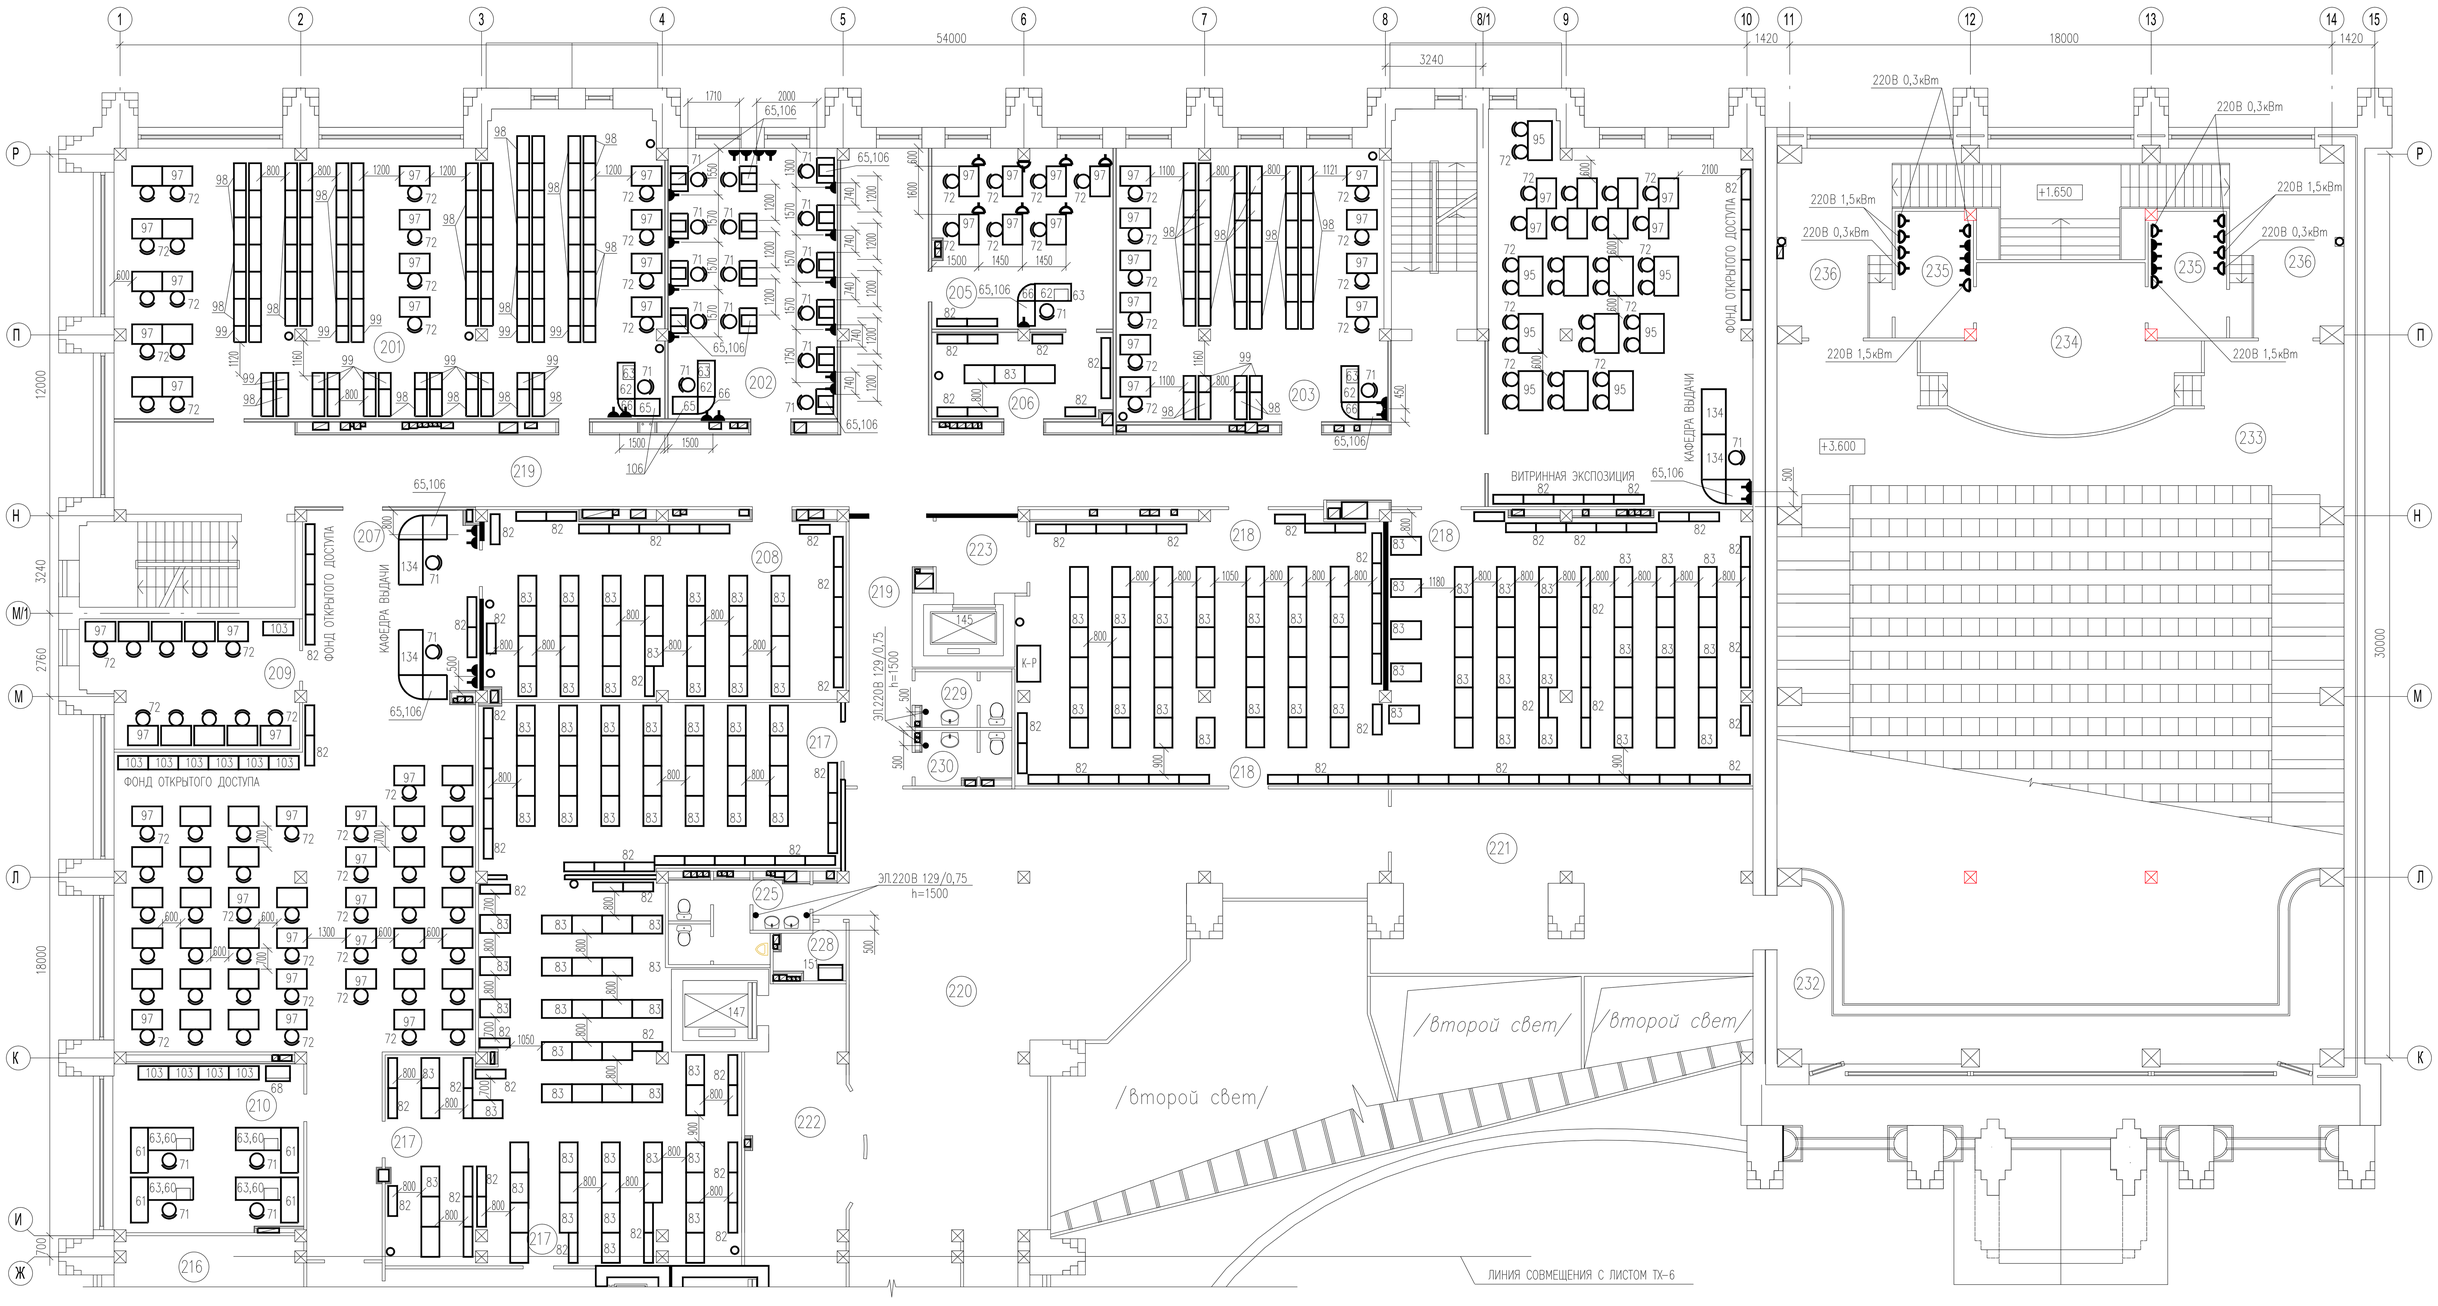

СХЕМА ЗДАНИЯ

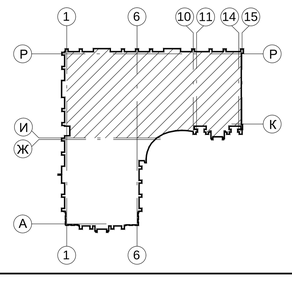

УСЛОВНЫЕ ОБОЗНАЧЕНИЯ :

- ШТЕПСЕЛЬНАЯ РОЗЕТКА ДЛЯ ТЕХНОЛОГИЧЕСКОГО ОБОРУДОВАНИЯ
- ШТЕПСЕЛЬНАЯ РОЗЕТКА ДЛЯ КОМПЬЮТЕРА, ПРИНТЕРА
- ШТЕПСЕЛЬНАЯ РОЗЕТКА ДЛЯ КОМПЬЮТЕРА

Формат А1

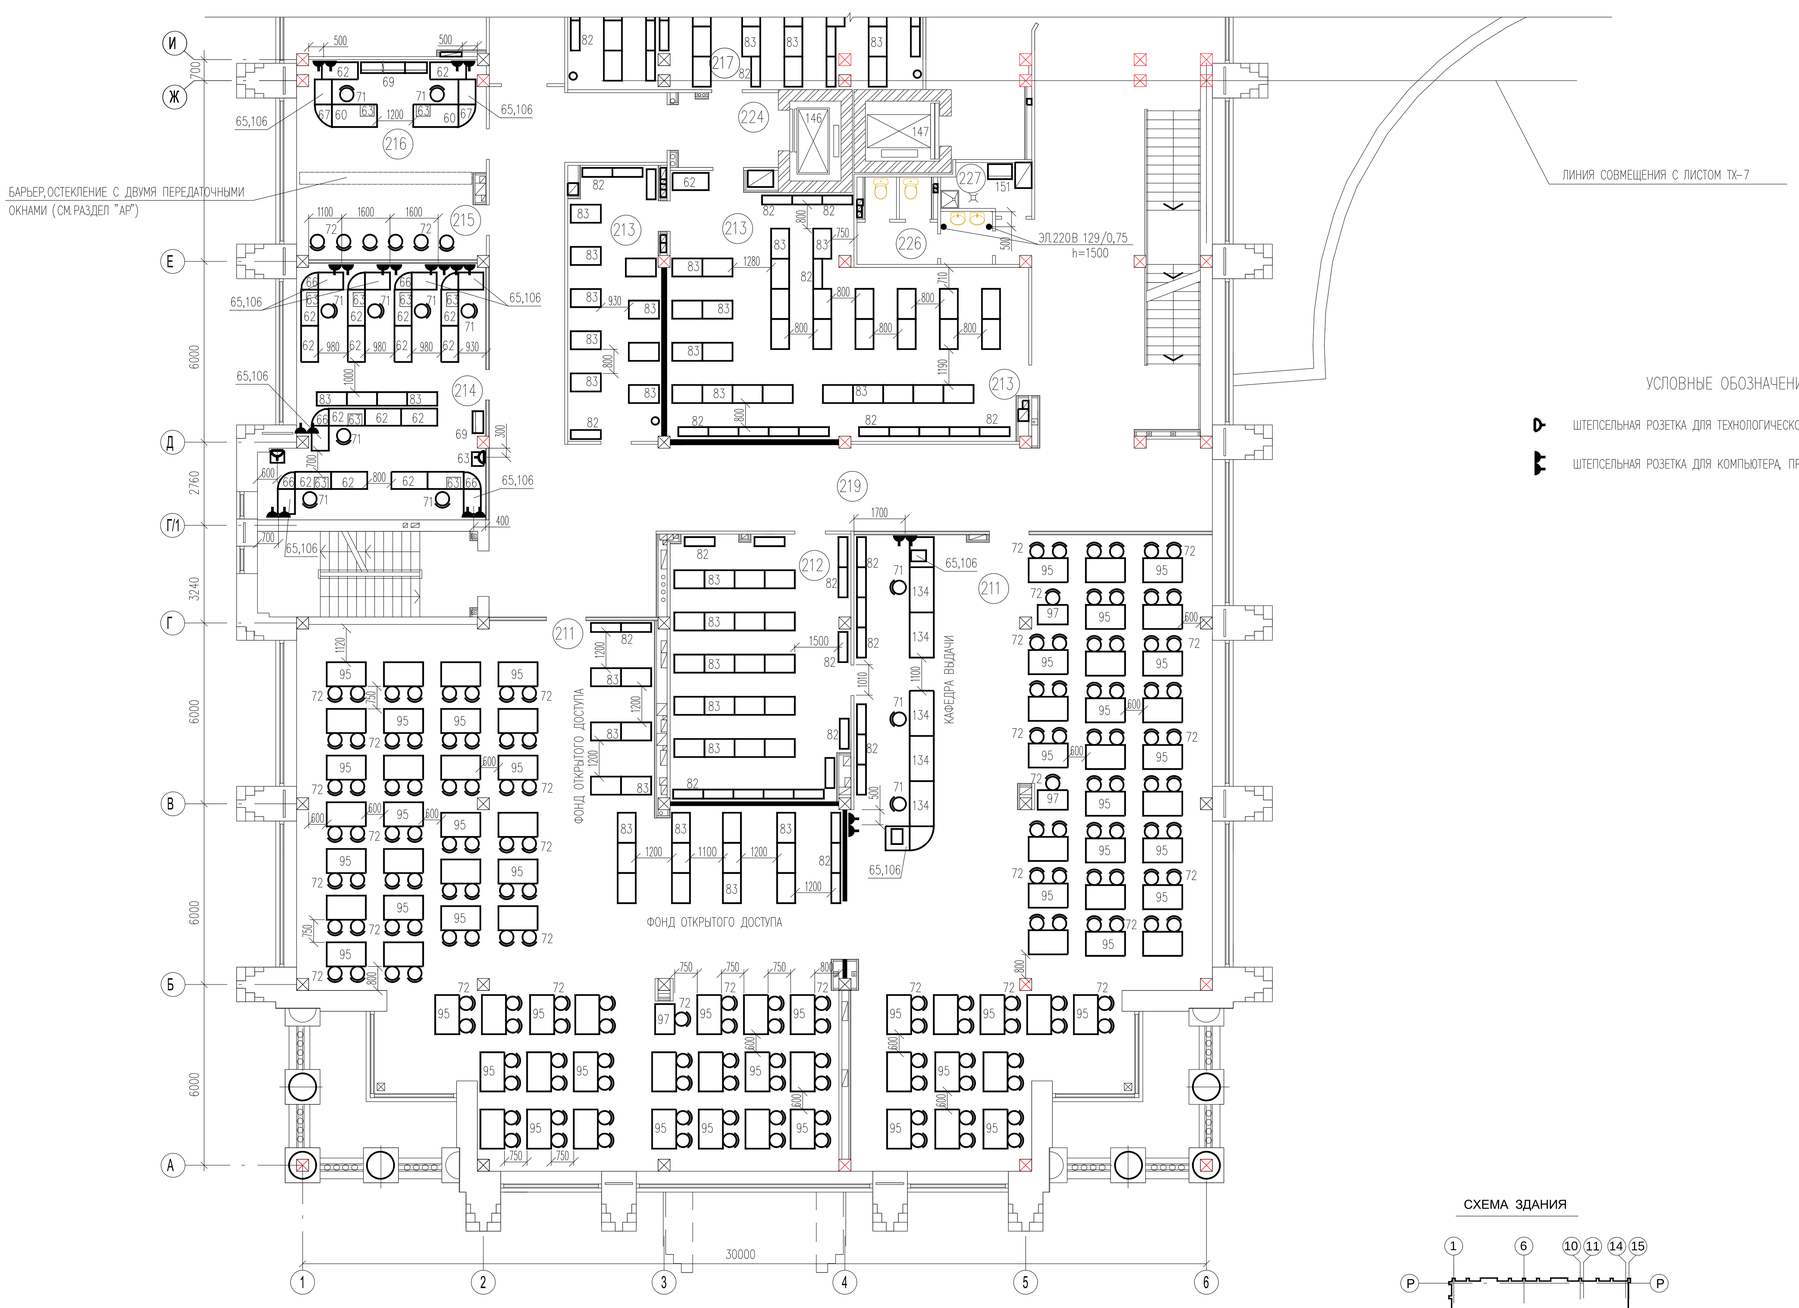

УСЛОВНЫЕ ОБОЗНАЧЕНИЯ :

- ШТЕПСЕЛЬНАЯ РОЗЕТКА ДЛЯ ТЕХНОЛОГИЧЕСКОГО ОБОРУДОВАНИЯ
- ШТЕПСЕЛЬНАЯ РОЗЕТКА ДЛЯ КОМПЬЮТЕРА, ПРИНТЕРА

СХЕМА ЗДАНИЯ

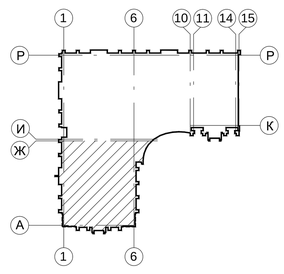

Формат А1

ЭКСПЛИКАЦИЯ ПОМЕЩЕНИЙ

НОМЕР ПО ПЛАНУ	НАИМЕНОВАНИЕ	ПЛОЩАДЬ КВ.М	КАТЕГОРИЯ
	ПЛАН 2-го ЭТАЖА :		
201-203	СПРАВОЧНО-КОНСУЛЬТАЦИОННЫЙ ЦЕНТР :		
201	ЗАЛ СИСТЕМАТИЧЕСКОГО КАТАЛОГА НА 18 МЕСТ		Д
202	ЗАЛ ЭЛЕКТРОННОГО КАТАЛОГА НА 14 МЕСТ		Д
203	ЗАЛ АЛФАВИТНОГО КАТАЛОГА НА 10 МЕСТ		Д
204	ЗАЛ НОВЫХ ПОСТУПЛЕНИЙ НА 30 МЕСТ		Д
205	КАБИНЕТ ДЛЯ ЧТЕНИЯ МИКРОФИШ		Д
206	ХРАНИЛИЩЕ ПОДСОБНОГО ФОНДА МИКРОФИШ		В1
	НА 26 тыс.единиц		
207-210	ОТДЕЛ ПЕРИОДИКИ :		
207	АВАНЗАЛ, КАФЕДРА ВЫДАЧИ, ЧИТАЛЬНЫЙ		Д
	ЗАЛ НА 42 МЕСТА		
208	ХРАНИЛИЩЕ ПОДСОБНОГО ФОНДА ЗАКРЫТО-		В3
	ГО ХРАНЕНИЯ НА 29 тыс.томов		
209	ЗАЛ ПЕРИОДИКИ ДНЯ НА 10 МЕСТ		Д
210	РАБОЧАЯ КОМНАТА СОТРУДНИКОВ (4раб.м.)		Д
211-214	ОТДЕЛ УНИВЕРСАЛЬНОГО ЧИТАЛЬНОГО ЗАЛА :		
211	АВАНЗАЛ, КАФЕДРА ВЫДАЧИ, УНИВЕРСАЛЬНЫЙ		Д
	ЧИТАЛЬНЫЙ ЗАЛ НА 170 МЕСТ		
212	ХРАНИЛИЩЕ ПОДСОБНОГО ФОНДА ЗАКРЫТО-		В3
	ГО ХРАНЕНИЯ НА 21 тыс.томов		
213	ХРАНИЛИЩЕ ПОДСОБНОГО ФОНДА ЗАКРЫТО-		В3
	ГО ХРАНЕНИЯ НА 49 тыс.томов		
214	РАБОЧАЯ КОМНАТА СОТРУДНИКОВ (7 раб.м.)		Д
215-216	ОТДЕЛ УНИВЕРСАЛЬНОГО ЧИТАЛЬНОГО ЗАЛА (МЕЖБИБЛИОТЕЧ-		
	НЫЙ АБОНЕМЕНТ) :		
215	КАБИНЕТ ЭЛЕКТРОННОЙ ДОСТАВКИ		Д
216	РААБОЧАЯ КОМНАТА СОТРУДНИКОВ (2раб.м.)		Д
217-218	ПОМЕЩЕНИЯ ОТДЕЛА ХРАНЕНИЯ :		
217	ОСНОВНОЕ (ОДНОЯРУСНОЕ) ХРАНИЛИЩЕ		В3
	ЗАКРЫТОГО ХРАНЕНИЯ НА 76 тыс.томов		
218	ОСНОВНОЕ (ОДНОЯРУСНОЕ) ХРАНИЛИЩЕ		В3
	ЗАКРЫТОГО ХРАНЕНИЯ 78 тыс.томов		
219-232	ОБЩИЕ ПОМЕЩЕНИЯ ЗДАНИЯ :		
219	КОРИДОР		
220	ХОЛЛ		
221	ФОЙЕ-ВЫСТАВОЧНЫЙ ЗАЛ		
222	ЛИФТОВЫЙ ХОЛЛ		
223	ЛИФТОВЫЙ ХОЛЛ		
224	ЛИФТОВЫЙ ХОЛЛ		
225	САН.УЗЕЛ ПОСЕТИТЕЛЕЙ (М)		
226	САН.УЗЕЛ ПОСЕТИТЕЛЕЙ (Ж)		
227	КЛАДОВАЯ УБОРОЧНОГО ИНВЕНТАРЯ		В4
228	КЛАДОВАЯ УБОРОЧНОГО ИНВЕНТАРЯ		В4
229	САН.УЗЕЛ ПЕРСОНАЛА (М)		
230	САН.УЗЕЛ ПЕРСОНАЛА (Ж)		
232	ГАЛЕРЕЯ		
233	АКТОВЫЙ ЗАЛ		
234	СЦЕНА		
235	ПОДСОБНОЕ ПОМЕЩЕНИЕ		
236	ФОЙЕ		

ИНВ. N ПОДЛ. | ПОДПИСЬ И ДАТА | ВЗАМ. ИНВ. N

Формат А1