План второго этажа

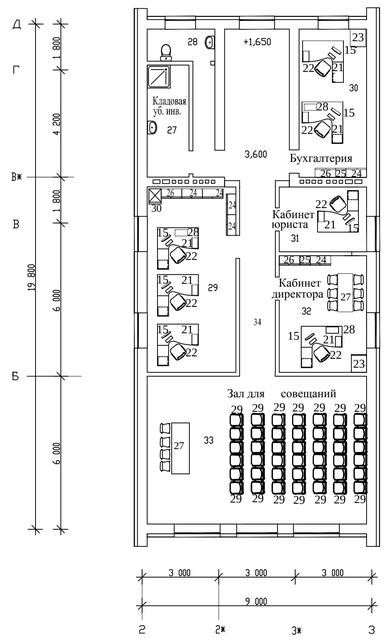

Номер помещения по плану	Наименование	Площадь м2	Категория помещения
27	Кладовая уборочного инвентаря	7,20 м2	
28	Сан.узел	3,32 м2	
29	Кабинет продаж	14,60	
30	Бухгалтерия	15,39 м2	
31	Кабинет юриста	8,64 м2	
32	Кабинет директора	15,58 м2	
33	Зал для совещаний	49,88 м2	
34	Коридор	14,25 м2	
		14,73 м2	

Комната персонала

ВЕДОМОСТЬ РАБОЧИХ ЧЕРТЕЖЕЙ ОСНОВНОГО КОМПЛЕКТА "ТХ"

Лист	Наименование	Примечание
ТХ-1	Общие данные	
ТХ-2	План цокольного этажа	
ТХ-3	План первого этажа	
ТХ-4		

ВЕДОМОСТЬ ССЫЛОЧНЫХ И ПРИЛАГАЕМЫХ ДОКУМЕНТОВ

Обозначение	Наименование	Примечание
	Ссылочные документы	
СНиП 2.08.02-89*	Общественные здания и сооружения	
ППБ 01-03	Правила пожарной безопасности Российской Федерации	
	Прилагаемые документы	
-ТХ.С	Спецификация оборудования	

Технические решения, принятые в рабочих чертежах, соответствуют требованиям экологических, санитарно - гигиенических, противопожарных и других норм, действующих на территории Российской Федерации, и обеспечивают безопасную для жизни и здоровья людей эксплуатацию объекта при соблюдении предусмотренных рабочими чертежами мероприятий.

Инв.N подл. | Подпись и дата | Взам.инв.N

Изм.	Кол.уч	Лист	N док	Подпись	Дата

Стадия	Лист	Листов
Р		

Общие данные

Формат А3

План цокольного этажа

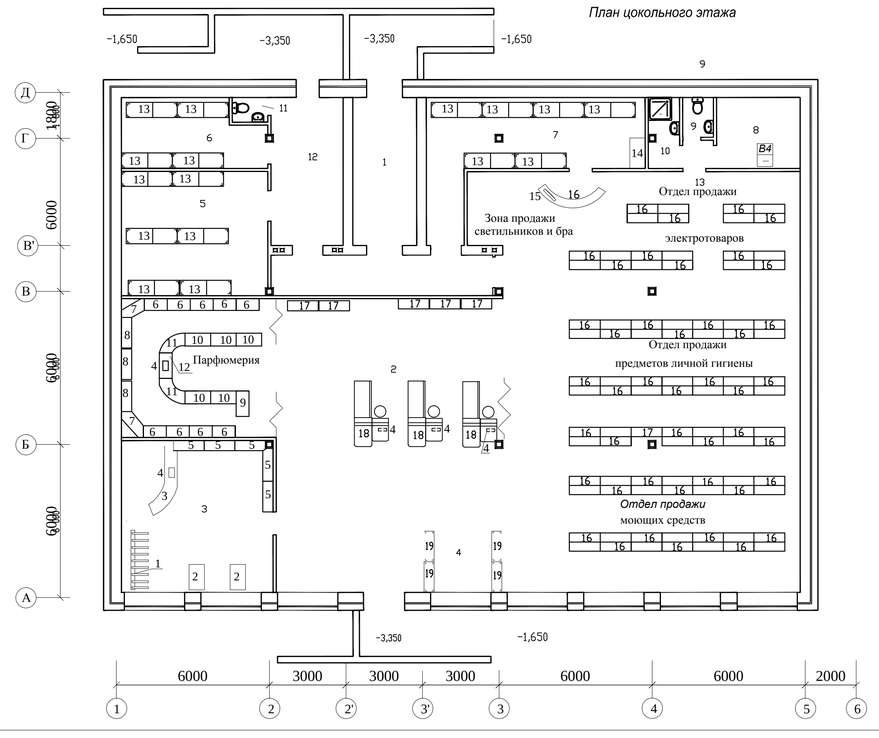

Номер помещения по плану	Наименование	
1	Тамбур разгрузочный	14,13
2	Торговый зал	321,60
3	Павильон продажи сотовых телефонов	36,10
4	Камера хранения	8,40
5	Кладовая хранения товаров	27,32
6	Кладовая хранения товаров	14,3
7	Подсобное помещение и поготовка товаров	28,65
8	Электрощитовая	9,11
9	Сан. узел	1,90
10	Кладовая уборочного инвентаря	3,43
11	Сан. узел	1,36
12	Коридор	30,54
13	Тамбур	1,36

Формат А4х3

План первого этажа

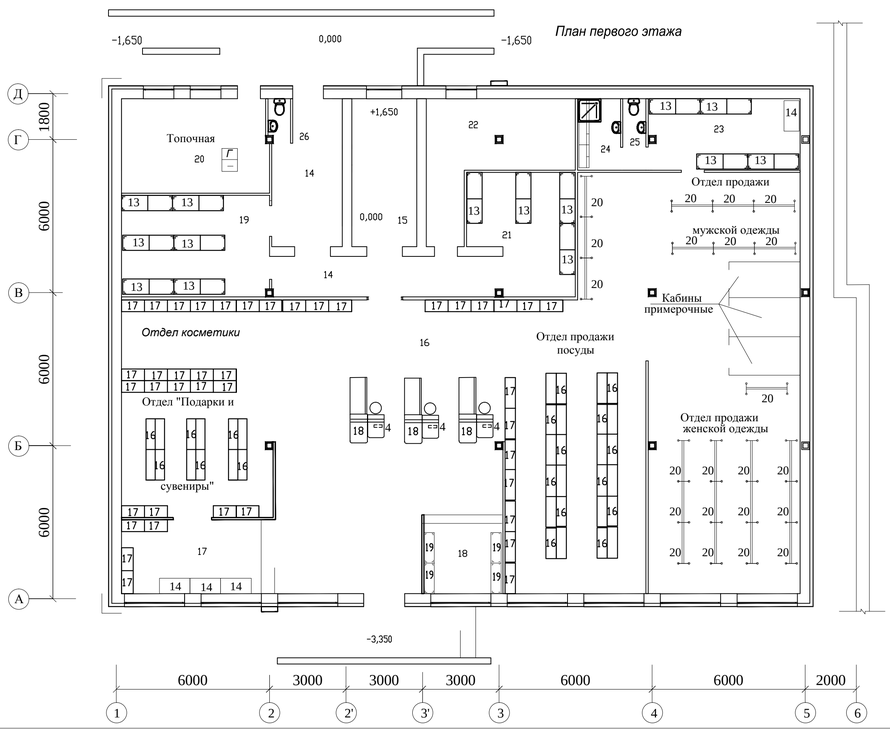

Номер помещения по плану	Наименование	Площадь м2	Категория помещения
14	Коридор	30,54	
15	Лестница	14,73	
16	Торговый зал	321,77	
17	Место упоковки падарков	15,87	
18	Камера хранения	8,50	
19	Кладовая (хранения товаров)	23,06	
20	Топочная	21,79	
21	Кладовая(хранения товаров)	18,38	
22	Бытовое помещение	20,75	
23	Подсобное помещение и поготовка товаров	16,60	
24	Кладовая уборочного инвентаря	4,70	
25	Сан. узел	1,58	
26	Сан. узел	1,26	

Формат А4х3