

Экспликация помещений /начало/

| Номер по плану | Наименование | Площадь, м ² | Кат. помещения | Класс чистоты помещения |
|----------------|---|-------------------------|----------------|-------------------------|
| 1.1 | Лестничная клетка | 1.94 | | |
| 1.2 | Тамбур | 3.21 | | |
| 1.3 | Тамбур | 11.97 | | |
| 1.4 | Тамбур | 7.01 | | |
| 1.5 | Помещение временного хранения дезинфицированных каталок | 11.07 | B4 | Г |
| 1.6 | Помещение для мойки и дезинфекции каталок | 10.65 | B4 | Г |
| 1.7 | Помещение приема каталок | 9.20 | B4 | Г |
| 1.8 | Тамбур | 6.31 | | |
| 1.9 | Тамбур | 5.19 | | |
| 1.10 | Коридор | 12.67 | | |
| 1.11 | Кладовая уборочного инвентаря | 11.85 | B4 | Г |
| 1.12 | Санузел | 4.03 | | |
| 1.13 | Электрощитовая | 7.08 | B4 | Г |
| 1.14 | Кладовая хлорной извести | 9.63 | B4 | Г |
| 1.15 | Кладовая дез. средств | 9.55 | B4 | Г |
| 1.16 | Кладовая инфицированных постельных принадлежностей | 12.67 | B3 | Г |
| 1.17 | Помещение приема и сортировки инфицированных постельных принадлежностей | 18.68 | B3 | Г |
| 1.18 | Дезотделение (загрузочное отделение) | 67.99 | B3 | Г |
| 1.19 | Дезотделение (разгрузочное отделение) | 68.67 | B3 | Г |
| 1.20 | Санпропускник | 6.42 | | |


Экспликация помещений /продолжение/

| Номер по плану | Наименование | Площадь, м ² | Кат. помещения | Класс чистоты помещения |
|----------------|---|-------------------------|----------------|-------------------------|
| 1.21 | Лестничная клетка | 19.93 | | |
| 1.22 | Кладовая уборочного инвентаря | 6.53 | B4 | Г |
| 1.23 | Сан. узел | 5.96 | | |
| 1.24 | Коридор | 24.33 | | |
| 1.25 | Кладовая дезинфицированных постельных принадлежностей | 13.99 | B3 | Г |
| 1.26 | Помещение выдачи дезинфицированных постельных принадлежностей | 22.28 | B3 | Г |
| 1.27 | Тамбур | 4.18 | | |
| 1.28 | Кладовая хозяйственного инвентаря | 13.45 | B4 | Г |
| 1.29 | Сан. узел | 6.42 | | |
| 1.30 | Кладовая уборочного инвентаря | 4.05 | B4 | Г |
| 1.31 | Помещение приема, сортировки и хранения белья | 28.44 | B2 | Г |
| 1.32 | Ожидальная | 19.82 | | |
| 1.33 | Кладовая стиральных средств | 9.12 | B4 | Г |
| 1.34 | Тамбур | 3.50 | | |
| 1.35 | Лестничная клетка | 10.30 | | |
| 1.36 | Тамбур | 1.90 | | |
| 1.37 | Тамбур | 1.90 | | |
| 1.38 | Разгрузочное отделение цеха предварительной стирки и дезинфекции септического белья | 16.25 | B3 | Г |

Экспликация помещений /продолжение/

| Номер по плану | Наименование | Площадь, м ² | Кат. помещения | Класс чистоты помещения |
|----------------|--|-------------------------|----------------|-------------------------|
| 1.38а | Загрузочное отделение цеха предварительной стирки и дезинфекции септического белья | 19.61 | B3 | Г |
| 1.39 | Сан. пропускник | 5.99 | | |
| 1.40 | Бытовое помещение грязных цехов прачечной | 16.8 | | |
| 1.41 | Стиральный цех | 140.97 | B3 | Г |
| 1.42 | Сушильно-гладильный цех | 112.95 | B3 | Г |
| 1.43 | Коридор | 5.73 | | |
| 1.44 | Помещение приема и сортировки септического белья | 14.37 | B3 | Г |
| 1.45 | Тамбур | 3.64 | | |
| 1.46 | Электрощитовая | 15.92 | B4 | Г |
| 1.47 | Сан. узел | 5.78 | | |
| 1.48 | Тамбур | 3.17 | | |
| 1.49 | Ожидальная | 19.71 | | |
| 1.50 | Помещение выдачи белья | 19.34 | B3 | Г |

Схема совмещения листов

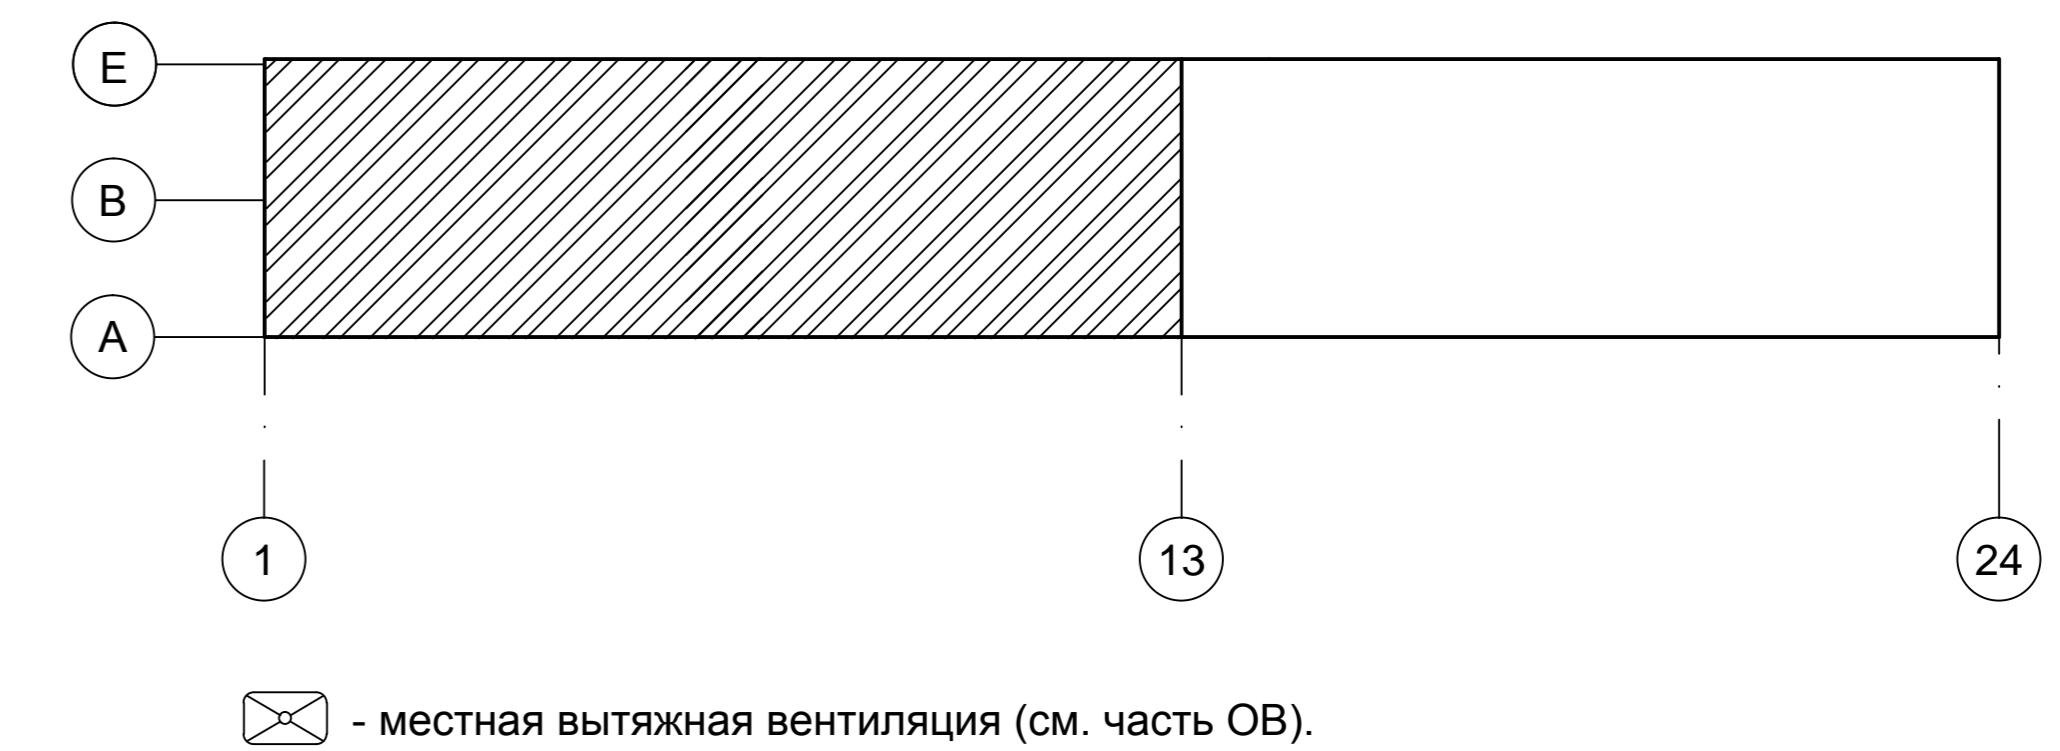

Изм. № подл. | Подпись и дата

Взам. инв. №

| Многопрофильный медицинский центр | | | | | |
|---|-------|------|--------|---------|----------|
| Изм. | № уч. | Лист | Недок. | Подпись | Дата |
| 35 | - | Зам. | 156-11 | | 05.07.11 |
| Г.л. спец. | | | | | 05.07.11 |
| Рук. группы | | | | | 05.07.11 |
| Разработал | | | | | 05.07.11 |
| Проверил | | | | | 05.07.11 |
| Хозблок | | | | | Стадия |
| | | | | | Лист |
| | | | | | Листов |
| Фрагмент плана расстановки технологического оборудования 1-го этажа в осях "1"- "13". | | | | | П |
| | | | | | 1 |
| | | | | | 7 |

Формат: А1