


Экспликация помещений /продолжение/

Номер по плану	Наименование	Площадь, м ²	Кат. помещения	Класс чистоты помещения
1.51	Тамбур	1.71		
1.52	Тамбур	1.71		
1.53	Лестничная клетка	9.97		
1.54	Лифтовой холл	8.27		
1.55	Тамбур	5.62		
1.56	Цех разборки починки, упаковки и хранения белья	39.82	В3	Г
1.57	Бытовое помещение для рабочих мастерских	40.78		
1.58	Коридор	65.91		
1.59	Раздевальная	19.69		
1.60	Сан. узел	5.56		
1.61	Душевая	9.27		
1.62	Душевая	1.78		
1.63	Раздевальная	11.17		
1.64	Сан. узел	6.07		
1.65	Коридор	3.20		
1.66	Кладовая уборочного инвентаря	7.56	В4	
1.67	Гардеробная чистых помещений прачечной	19.00		
1.68	Электромастерская	32.34	В3	
1.69	Сан. узел	10.92	В4	
1.70	Помещение ИТР	20.95		
1.71	Сварочный участок	29.80	Г	

Экспликация помещений /продолжение/

Номер по плану	Наименование	Площадь, м ²	Кат. помещения	Класс чистоты помещения
1.72	Помещение кровельщика-жестянщика	22.43	В4	
1.73	Участок по ремонту нестандартного оборудования	27.22	В3	
1.74	Слесарная мастерская	39.60	В4	
1.75	Кабинет начальника отдела	10.59		
1.76	Помещение ИТР	10.84		
1.77	Механическая мастерская	13.50	В4	
1.78	Кабинет начальника службы	19.92		
1.79	Кладовая запчастей	13.05	В4	
1.80	Помещение приема пищи	24.70		
1.81	Тамбур	3.80		
1.82	Электрощитовая	7.11		
1.83	Тамбур	4.56		
1.84	Столярная мастерская	37.14	В2	
1.85	Бытовое помещение персонала	7.67		
1.86	Лифтовой холл	6.97		
1.87	Тамбур	5.46		
1.88	Лестничная клетка	7.82		
1.89	Лестничная клетка	3.40		
1.90	Тамбур	1.55		
1.91	Тамбур	1.55		

Схема совмещения листов

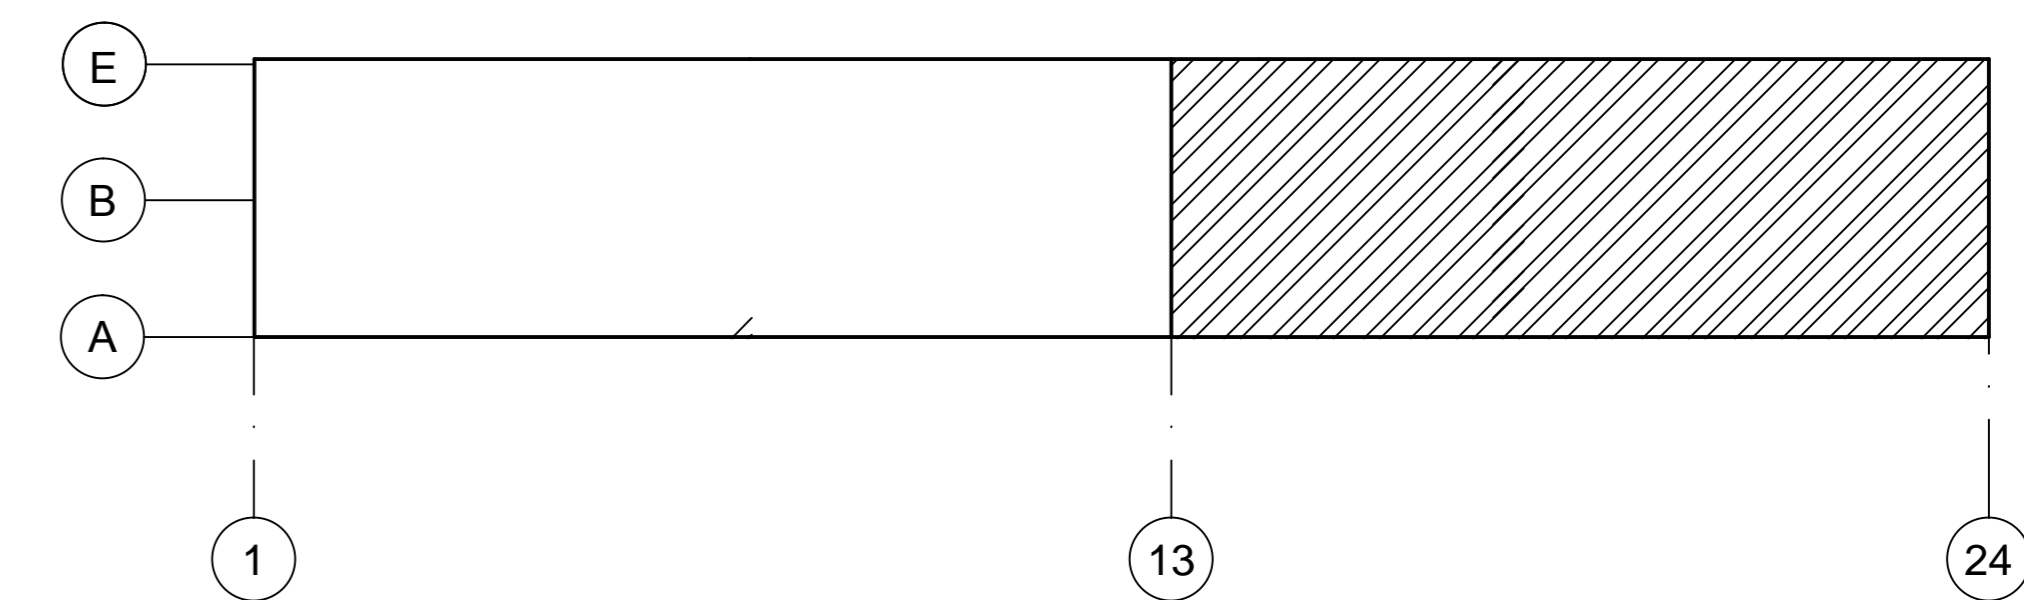

⊠ - местная вытяжная вентиляция (см. часть ОБ).

Имя, № подл., Подпись и дата

Взам. инв. №

Многопрофильный медицинский центр					
35	-	Зам.	156-11	05.07.11	
Изм.	№ уч.	Лист	Недок	Подпись	Дата
Гип.					
Гл. спец.					
Рук. группы					
Разработал					
Проверил					
Хозблок				Стадия	Лист
				П	2
Фрагмент плана расстановки технологического оборудования 1-го этажа в осях "13"- "24".					

Формат: А1