

Экспликация помещений 3-го этажа (начало)


Номер помещения	Наименование	Площадь, м²	Кат. гос. собственности
301	Кабинет черчения и ИЗО/ группа продленного дня	81.99	
302	Лингвфонный кабинет	42.20	
303	Помещение продленного дня	39.52	
304	Кабинет астрономии	62.42	
305	Кабинет географии	60.25	
306	Кабинет географии	62.44	
307	Кабинет истории	62.30	
308	Кабинет истории	61.75	
309	Кабинет природоведения	60.64	
310	Лаборантская природоведения и астрономии	20.45	
311	Лингвфонный кабинет	60.57	
312	Лаборантская биологии	20.86	
313	Кабинет биологии	83.75	
314	Кабинет экологии	60.27	
315	Кабинет экологии	58.11	
316	Кабинет граждановедения	64.96	
317	Кабинет граждановедения	61.91	
318	Кабинет домоводства для обуч. навыкам кройки и шитья	46.18	B3
319	Кладовая инвентаря	5.42	B4
320	Кабинет домоводства для обуч. навыкам пригот. пищи	46.06	B4
321	Кладовая инвентаря	5.49	B4

Экспликация помещений 3-го этажа (продолжение)

Номер помещения	Наименование	Площадь, м²	Кат. гос. собственности
322	Бухгалтерия	33.36	
323	Кабинет завучей	33.91	
324	Учительская	34.10	
325	Кабинет физики	67.23	
326	Лаборантская физики	18.50	
327	Кабинет физики	66.82	
328	Библиотека	31.82	B1
329	Кабинет черчения и ИЗО	75.84	
330	Помещение технического персонала	15.39	
331	Помещение технического персонала	10.58	
332	Техническое помещение	18.02	D
333	Техническое помещение	2.69	D
334	Библиотека	49.92	B1
335	Библиотека	44.64	B1
336	Библиотека	31.03	B1
337	Библиотека	17.63	B1
338	Коридор	79.45	
339	Техническое помещение	18.04	
340	Санузел для девочек	10.75	
341	Санузел для мальчиков	10.75	
342	Санузел для девочек	10.70	

Экспликация помещений 3-го этажа (окончание)

Номер помещения	Наименование	Площадь, м²	Кат. гос. собственности
343	Санузел для мальчиков	10.70	
344	Кладовая уборочного инвентаря	5.07	B4
345	Санузел для преподавателей (жен)	4.41	
346	Санузел для инвалидов	4.32	
347	Санузел для инвалидов	3.74	
348	Кладовая уборочного инвентаря	4.92	B4
349	Санузел для преподавателей (муж)	4.61	
350	Комната личной гигиены	3.93	
351	Комната личной гигиены	3.89	
352	Рекреация	76.14	
353	Рекреация	269.26	
354	Рекреация	191.78	
355	Рекреация	270.38	
356	Рекреация	138.61	
357	Коридор	140.13	
358	Библиотека	44.14	B1
359	Библиотека	36.14	B1
360	Библиотека	46.59	B1
361	Библиотека	44.14	B1
362	Библиотека	42.18	B1

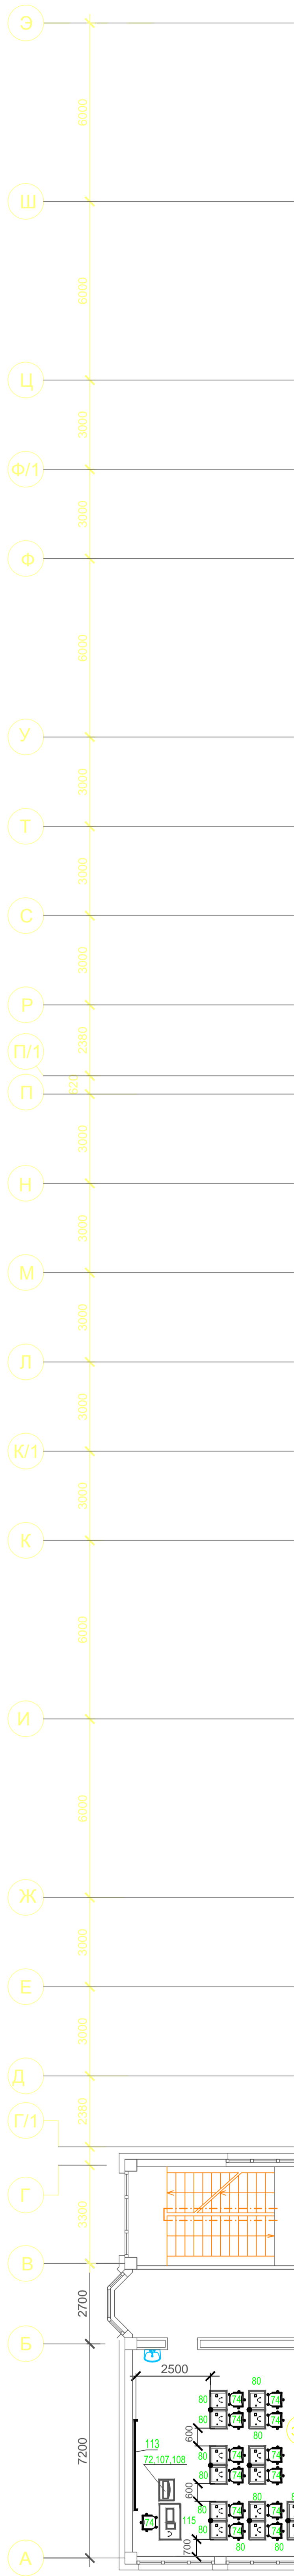

Условные обозначения:  
 ■ - местная вытяжная вентиляция (см. часть АУ)

Имя, № гос. задания, № проекта, № документа, № листа