

Экспликация помещений 1-го этажа (начало)

Номер помещения	Наименование	Площадь, м²	Кат. розг. полезности
101	Помещение группы продленного дня	41.93	
102	Кабинет иностранного языка	38.84	
103	Спальня мальчиков	18.30	
104	Игровая-кабинет труда	21.60	
105	Спальня девочек	19.54	
106	1-ый класс	62.42	
107	1-ый класс	60.25	
108	2-ой класс	61.35	
109	2-ой класс	63.38	
110	2-ой класс	61.75	
111	2-ой класс	60.64	
112	Помещение группы продленного дня	40.84	
113	Кабинет иностранного языка	39.92	
114	Кабинет математики	60.93	
115	Кабинет математики	61.35	
116	Кабинет математики	58.12	
117	Лаборантская математики	23.40	
118	Кабинет зав. столовой	21.26	
119	Столярная и слесарная мастерская	88.00	B2
120	Инструментальная	6.58	B4
121	Инструментальная	6.58	B4
122	Кабинет стоматолога	41.03	
123	Кабинет логопеда	19.55	
124	Прививочный кабинет	19.95	
125	Процедурный кабинет	19.95	
126	Кабинет врача	40.81	
127	Актовый зал на 558 чел	525.45	
128	Кинопроекционная	24.90	

Экспликация помещений 1-го этажа (продолжение)


Номер помещения	Наименование	Площадь, м²	Кат. розг. полезности
129	Тамбур при кинопроекционной	4.74	
130	Техническое помещение	9.35	Д
131	Кладовая костюмов	9.25	B3
132	Артистическая	13.80	
132a	Душевая при артистической	1.26	
132b	Санузел при артистической	1.68	
133	Тамбур	12.78	
134	Склад декораций	17.16	B3
135	Тамбур	12.78	
136	Артистическая	13.73	
136a	Душевая при артистической	1.26	
136b	Санузел при артистической	1.68	
137	Кладовая костюмов	9.15	B3
138	Техническое помещение	9.39	Д
139	Обеденный зал с раздаточной	181.23	
140	Гардероб	100.11	
141	Моечная столовой посуды	16.60	Д
142	Тамбур	2.23	
143	Кабина для передевания	1.60	
144	Кладовая и моечная оборотной тары	3.44	B4
145	Гардероб	89.74	
146	Кладовая уборочного инвентаря	3.49	B4
147	Душевая	1.09	
148	Гардеробная персонала	16.66	
149	Комната приема лица	5.51	
150	Санузел для персонала	2.97	
151	Кладовая сухих продуктов	10.82	B2
152	Помещение для обработки лиц	6.00	Д

Экспликация помещений 1-го этажа (продолжение)

Номер помещения	Наименование	Площадь, м²	Кат. розг. полезности
153	Помещение для нарезки хлеба	5.90	Д
154	Помещение холодильников	17.25	B4
155	Загрузочная	14.61	B4
156	Кладовая овощей	9.19	B3
157	Овощной цех первичной обработки	6.53	Д
158	Овощной цех вторичной обработки	8.35	Д
159	Мучной цех	11.70	B4
160	Цех мясо-рыбный	11.16	Д
161	Цех холодный	12.28	Д
162	Моечная кухонной посуды	11.16	Д
163	Моечная столовой посуды	12.80	Д
164	Коридор	13.63	
165	Горячий цех	75.00	Д
166	Коридор	78.69	
167	Обеденный зал с раздаточной	124.65	
168	Рекреация	138.61	
169	Вестибюль	82.76	
170	Тамбур	12.50	
171	Помещение охраны	5.55	
172	Фойе	44.80	
173	Фойе	111.55	
174	Рекреация	76.14	
175	Вестибюль	92.00	
176	Тамбур	12.51	
177	Помещение охраны	6.01	
178	Коридор	86.13	
179	Коридор	76.57	
180	Ожидательная медблока	92.30	

Экспликация помещений 1-го этажа (окончание)

Номер помещения	Наименование	Площадь, м²	Кат. розг. полезности
181	Коридор	34.95	
182	Коридор	31.89	
183	Коридор	69.85	
184	Лестничная клетка Лк1	15.22	
184a	Тамбур	1.60	
185	Лестничная клетка Лк2		
185a	Тамбур	2.51	
186	Лестничная клетка Лк3	15.22	
186a	Тамбур	2.85	
187	Лестничная клетка Лк4		
187a	Тамбур	2.12	
188	Лестничная клетка Лк5		
188a	Тамбур	2.12	
189	Лестничная клетка Лк6		
189a	Тамбур		
190	Санузел для девочек	10.70	
191	Санузел для мальчиков	10.70	
192	Санузел для девочек	10.75	
194	Санузел для мальчиков	10.75	
195	Кладовая уборочного инвентаря	4.78	B4
196	Санузел для инвалидов	4.32	
197	Санузел для преподавателей (жен.)	4.41	
198	Санузел для инвалидов	3.74	
199	Кладовая уборочного инвентаря	4.96	B4
199a	Санузел для преподавателей (муж.)	4.61	
199b	Кладовая уборочного инвентаря для медпункта	3.93	B4
199в	Санузел для работников медпункта	3.89	

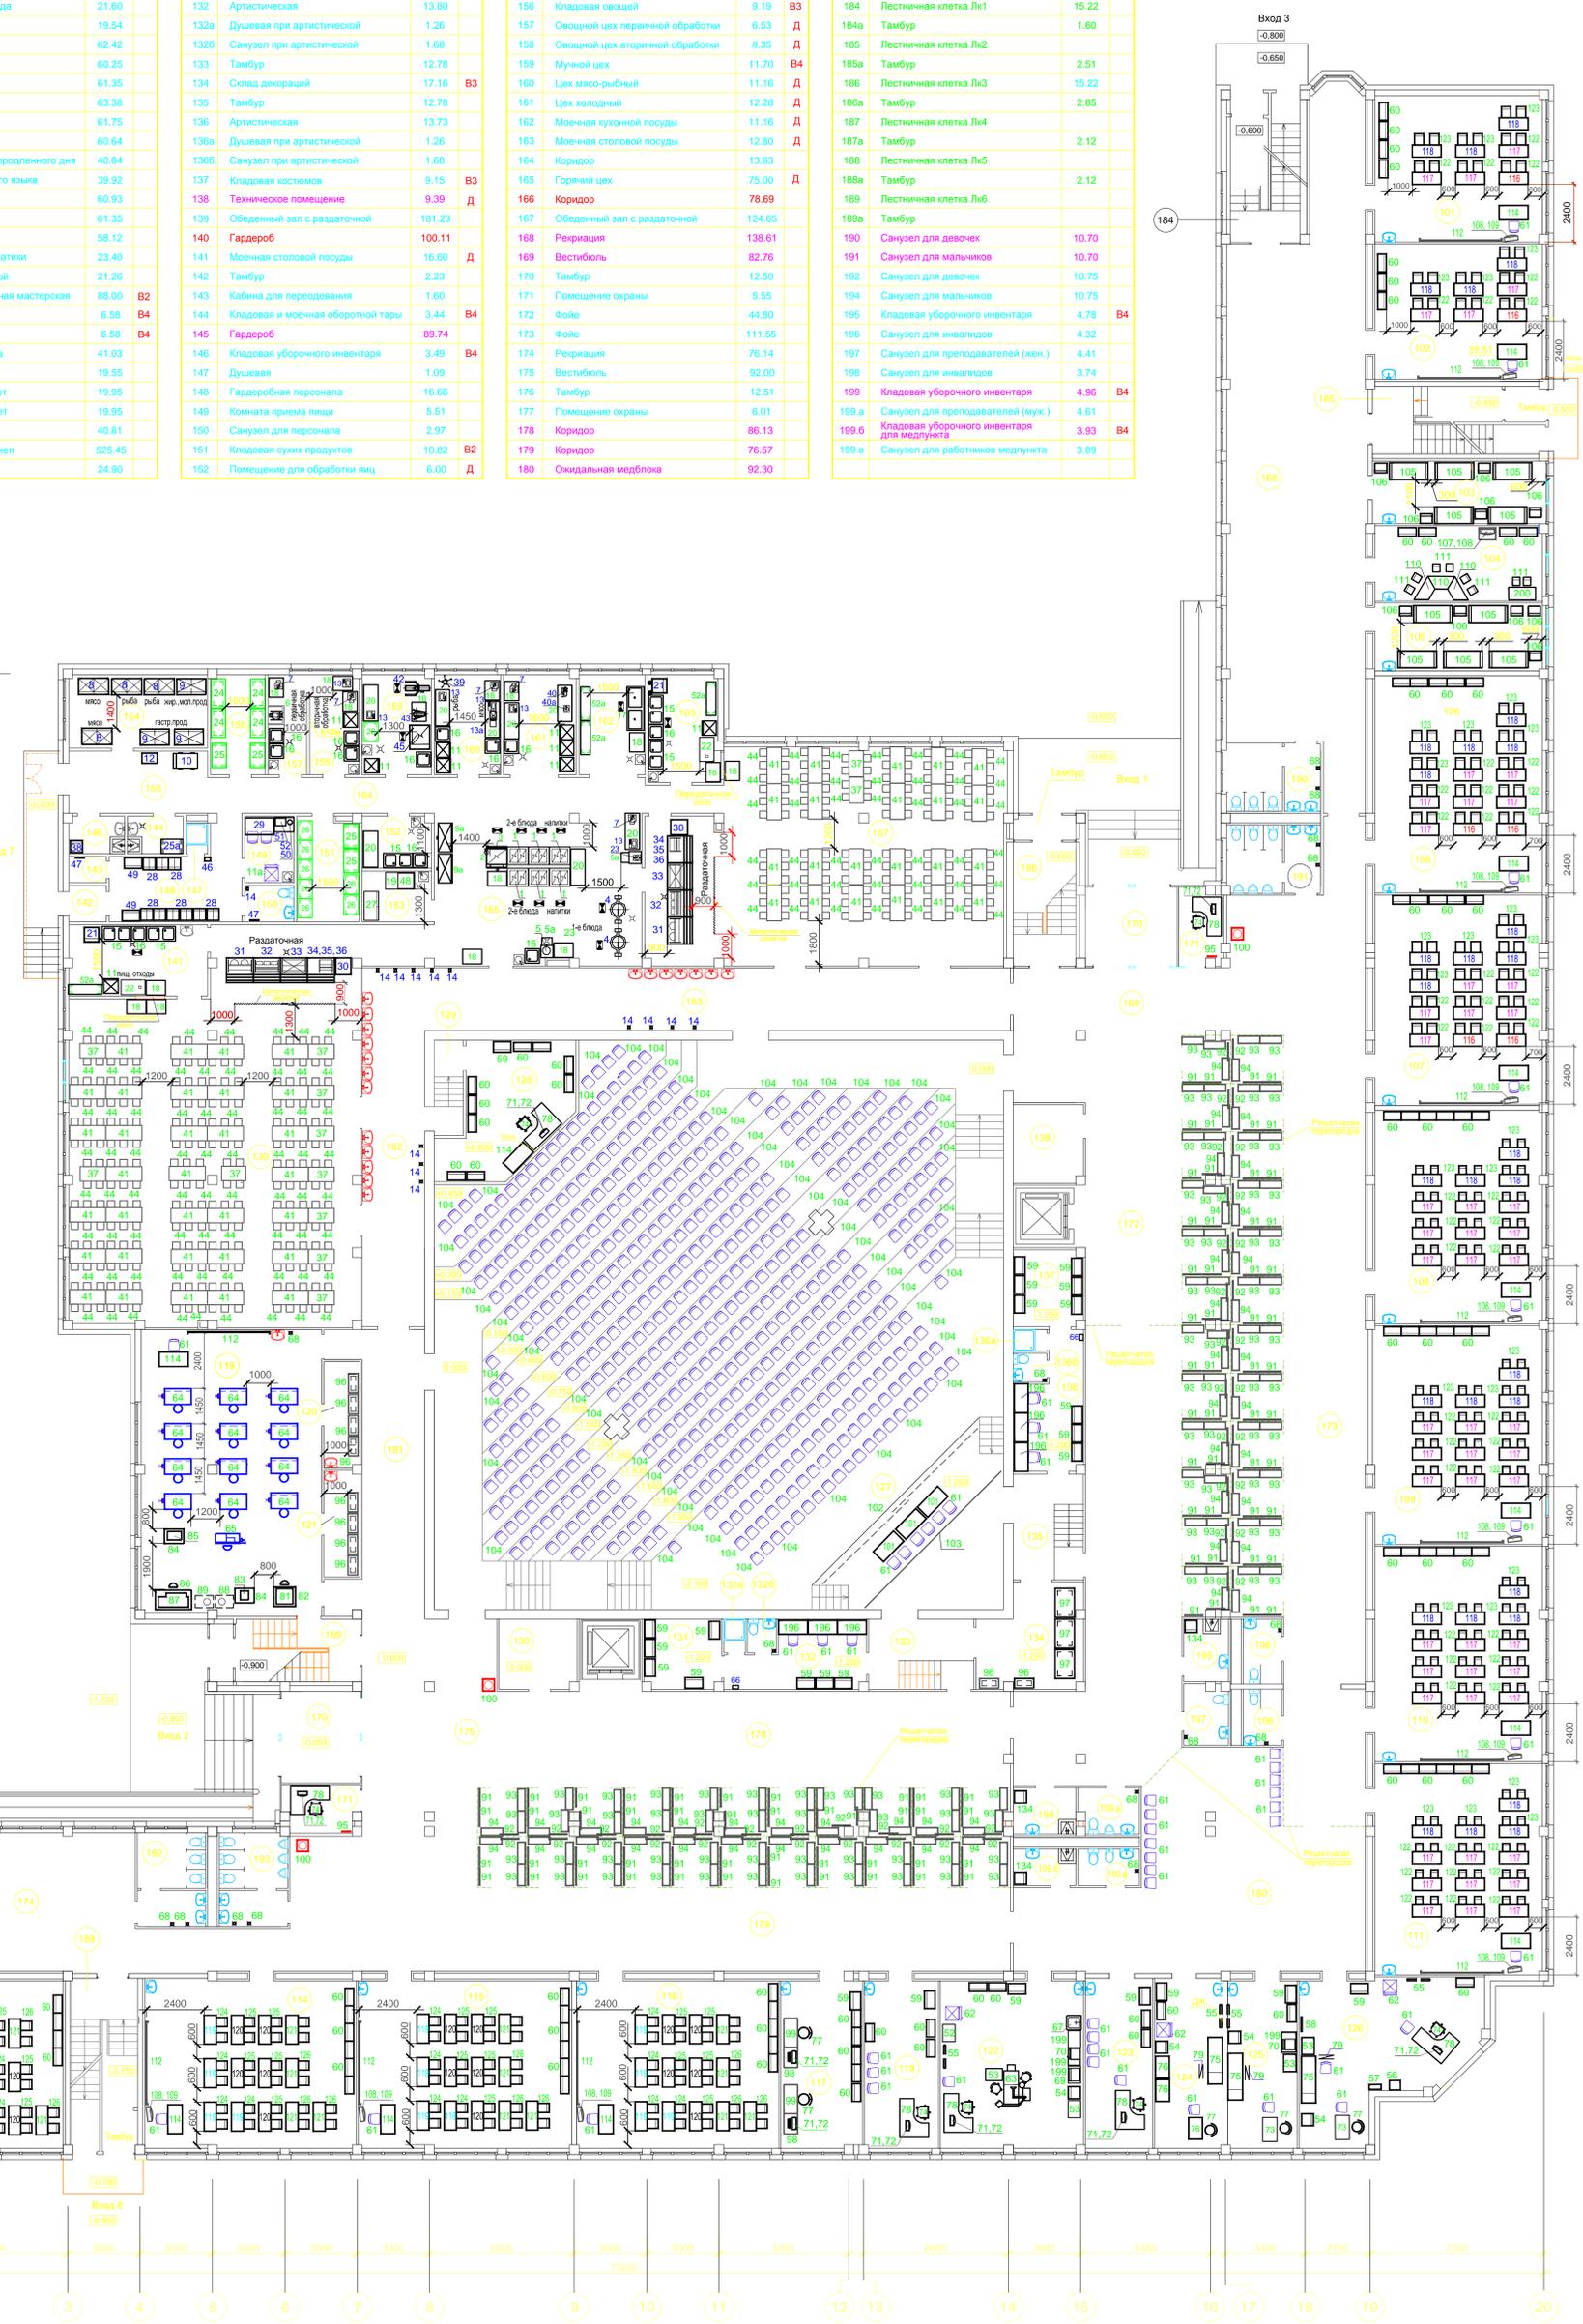

Условные обозначения:
 - местная вытяжная вентиляция (см. часть ОБ).

Имя, Фамилия, Подпись и дата: _____
 Должность: _____
 Шкала: _____