


Вид У

Крыша на отм. +17.500

Навес на отм. +10.000

Площадка на отм. +11.250

Площадка на отм. +4.300

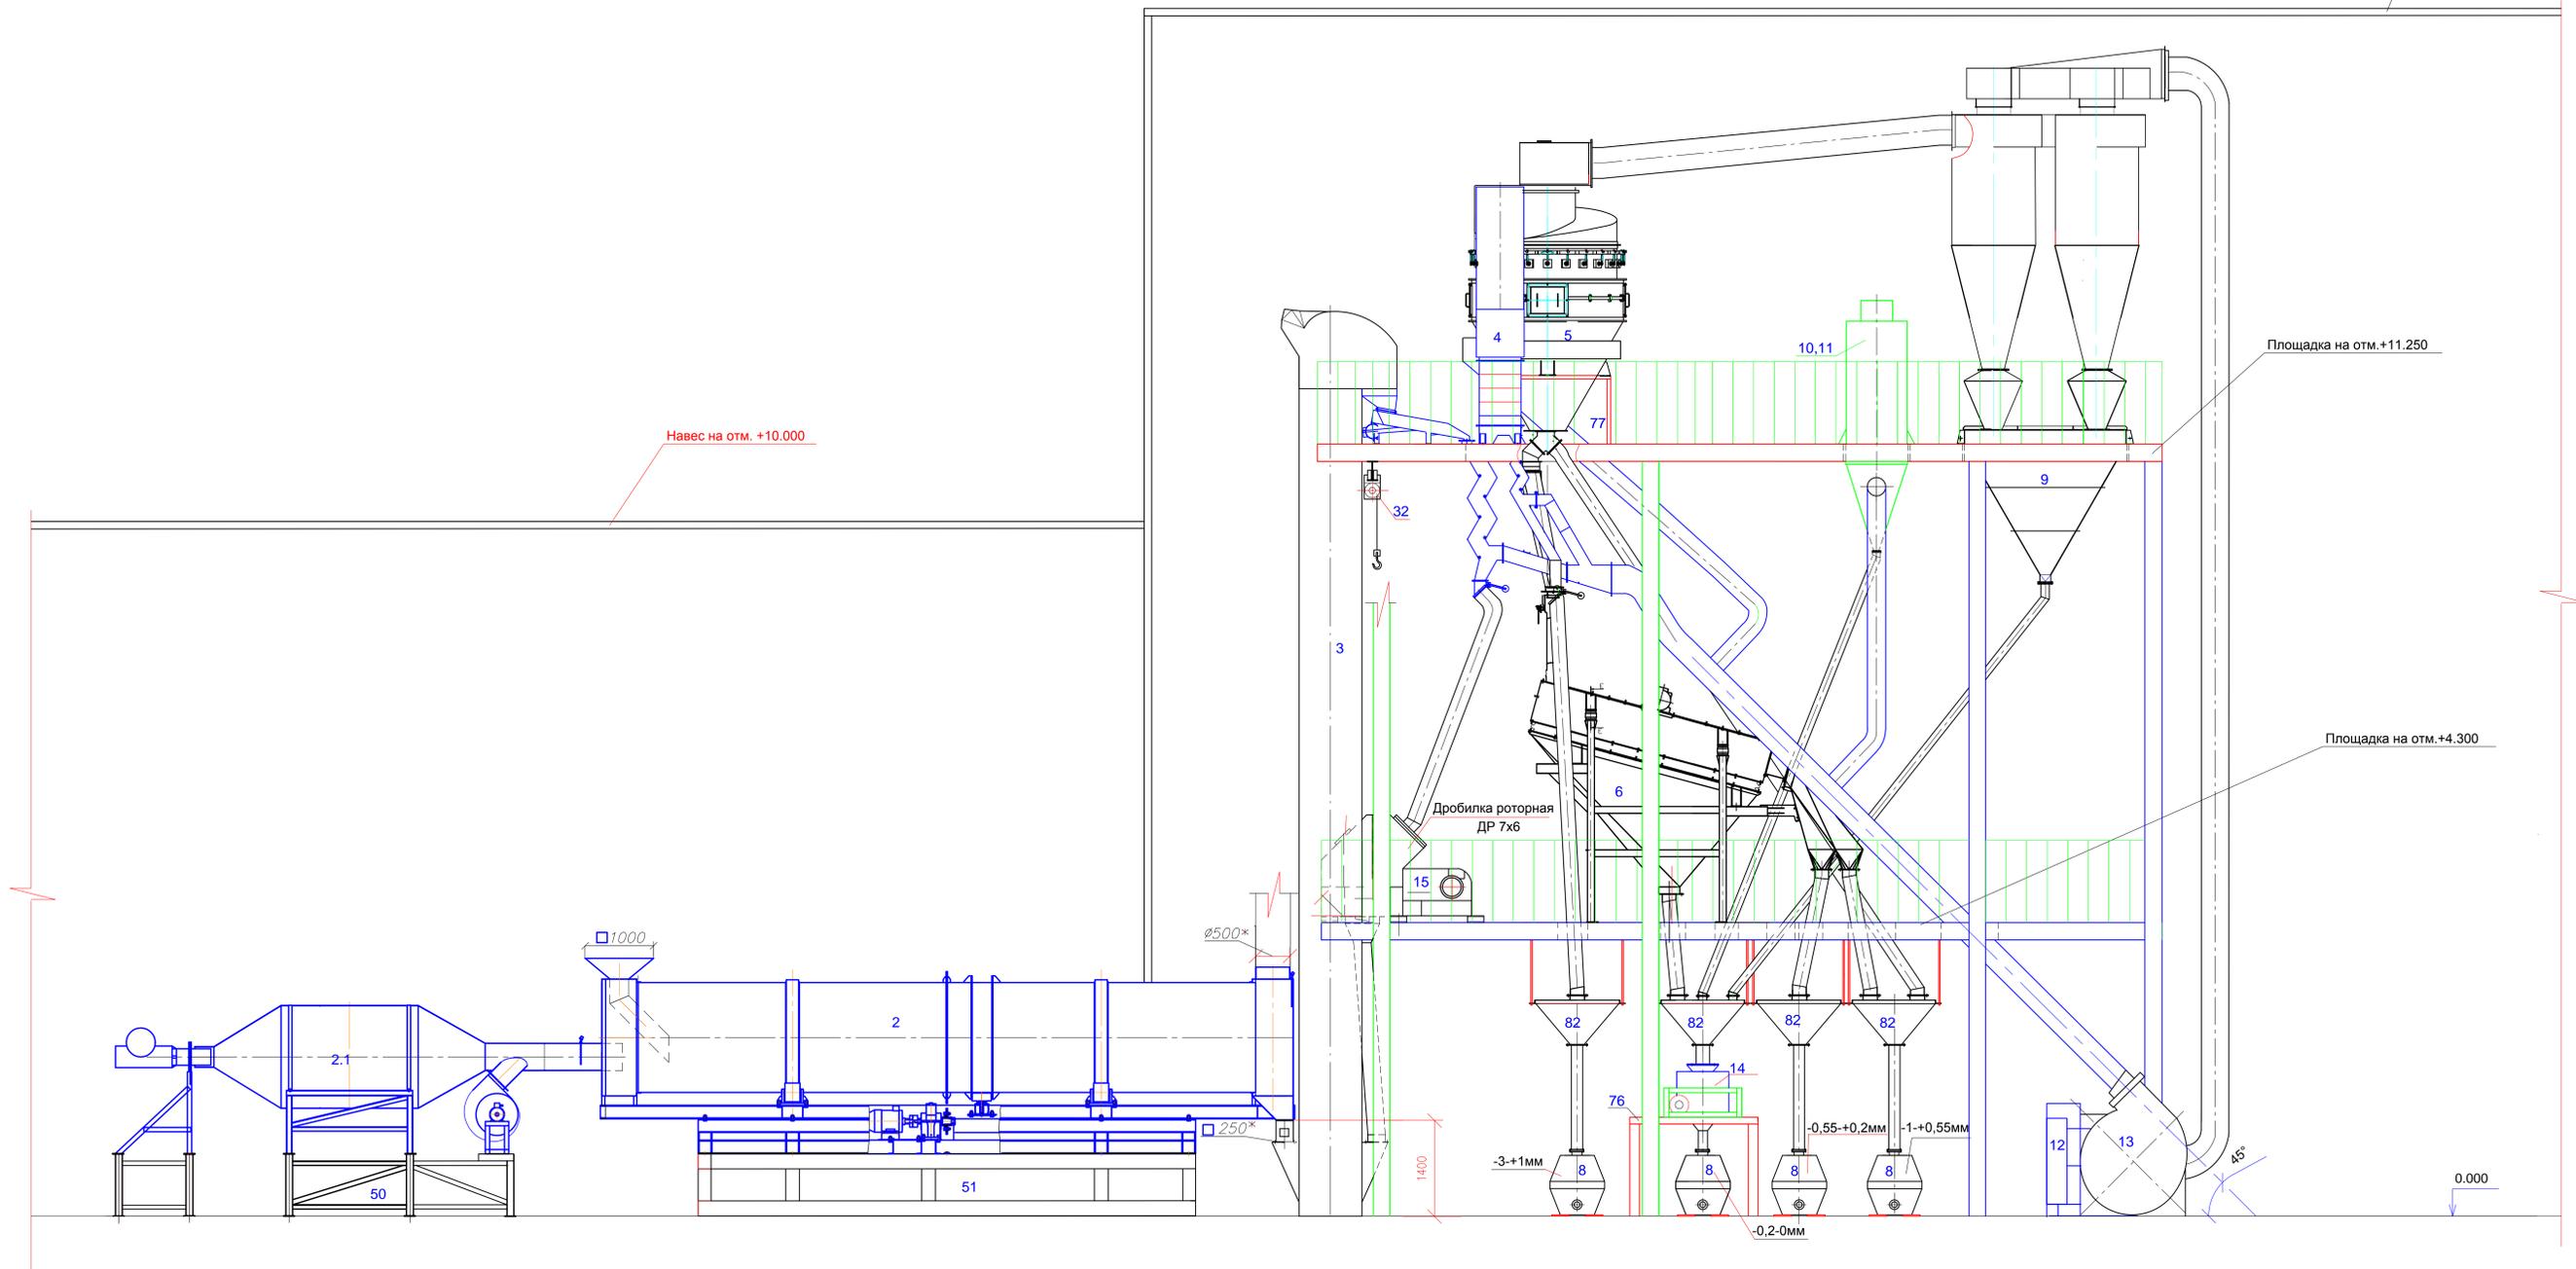

Примечание

1 * - размеры уточнить по месту.