


Экспликация зданий сооружений

Номер на плане	Наименование	Количество
1	БКУ ЭХЗ	1 шт
2	Шкаф электрический	1 шт
3	Площадка глубинного анодного заземления (протяженного)	1 шт
4	Зона моделирования различных грунтовых условий	1 шт
5	Труба стальная 530x8	173 м
6	Футляр (защитный кожух) 720x10 мм	12 м

Условные обозначения

	-сети электрические
	-сети электрические в футляре
	-сети ЭХЗ

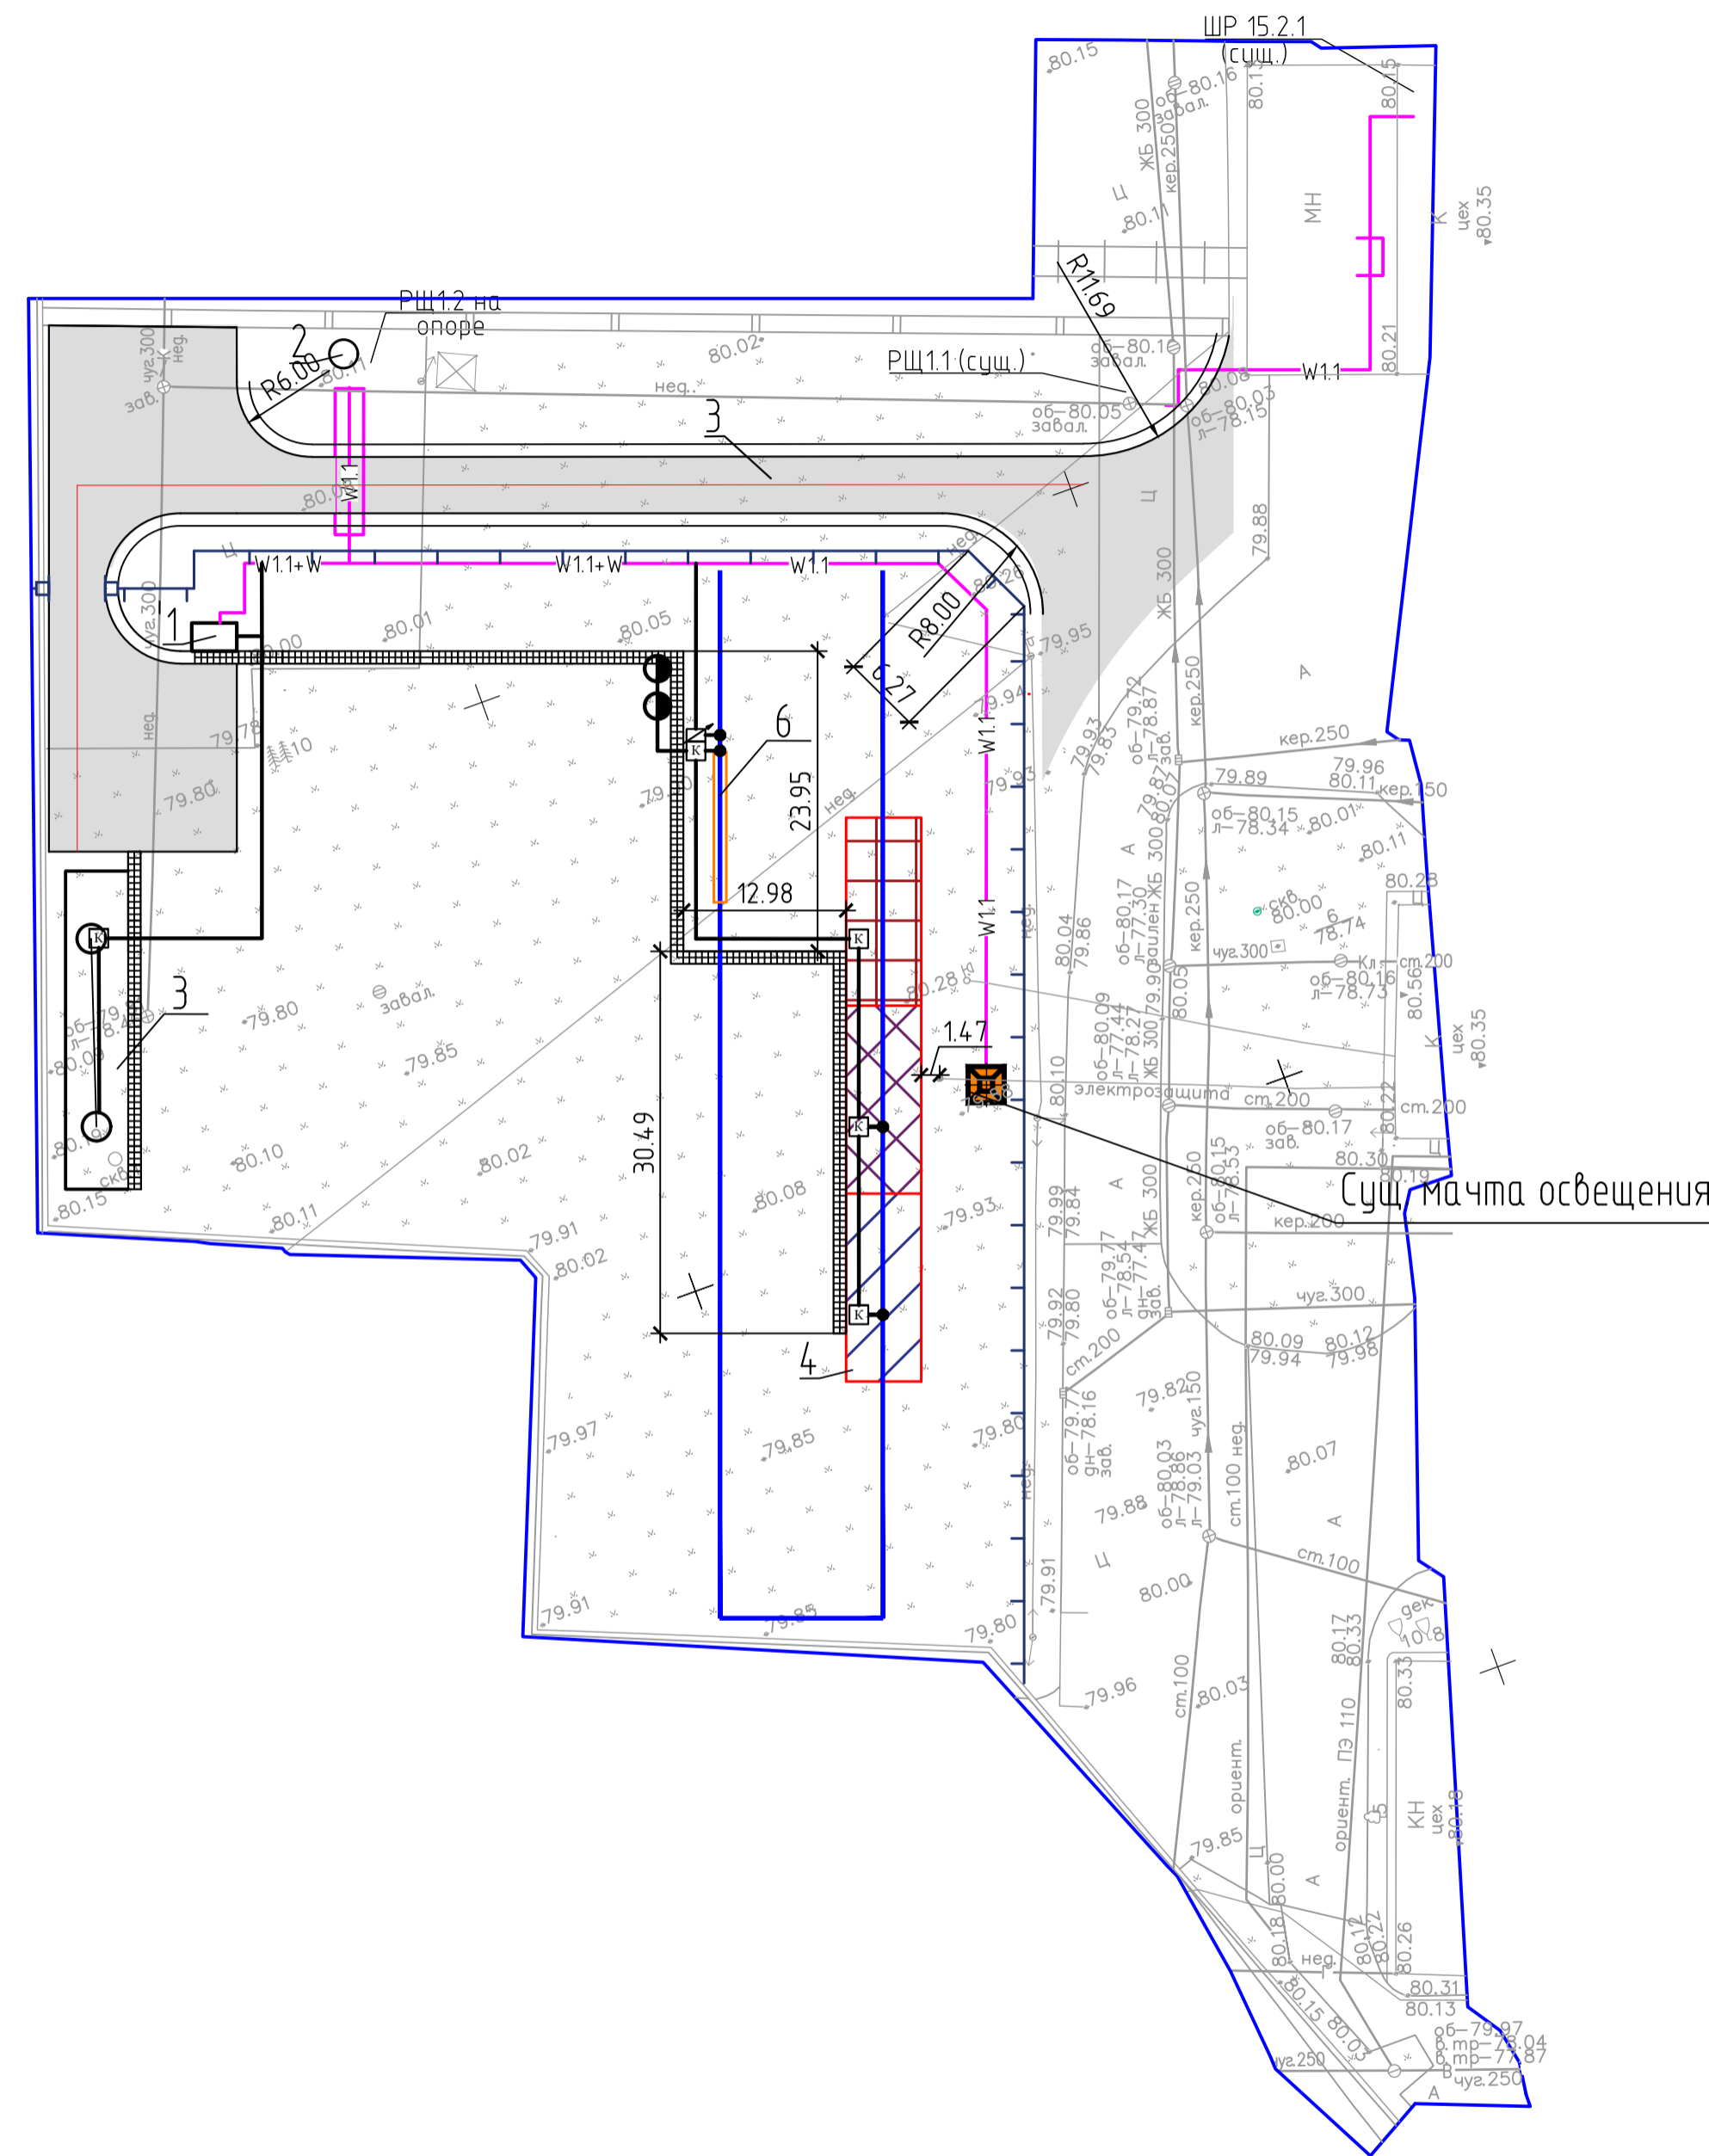

Документ разработан ООО «НПО «НХП». Информация, содержащаяся в документе, может быть раскрыта или передана третьим лицам только по согласованию между разработчиком и заказчиком

002-ПЗУ			
Полигон УКС ЭХЗ			
Разраб. Иванченко	Проверил. Сидельникова	Генеральный план	Р 4
ГИП Платонов		Свободный план инженерных сетей М 1:500	