План на отм. 0,000

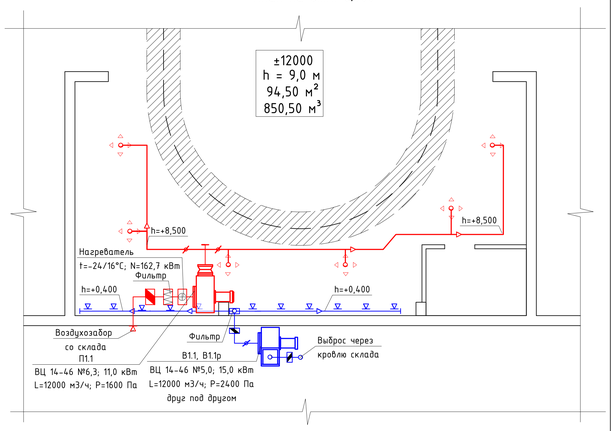

Примечание:
1. Вентиляторы систем В1.1, В1,1р разместить на стене склада друг под другом.
2. Оборудование системы П1.1 разместить на стене покрасочной. Забор воздуха осуществить со склада.
3. Приток воздуха в рабочую зону обеспечивается соплovыми/вихревыми диффузорами.

Изм.	Кол.уч.	Лист	Док.	Подпись	Дата		Стадия	Лист	Листов

План на отм. 0,000

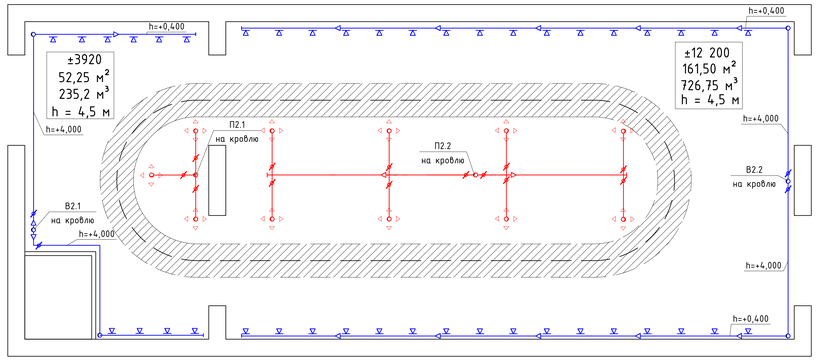

План кровли на отм. +5,000

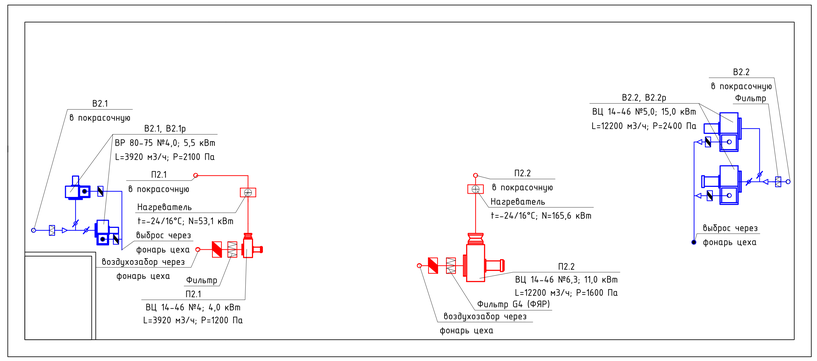

Примечание:
1. Оборудование систем П2.1, П2.2, В2.1, В2.1р, В2.2, В2.2р разместить на кровле покрасочной.
2. Приток воздуха в рабочую зону обеспечивается соплovыми/вихревыми диффузорами.

Изм.	Кол.уч.	Лист	Док.	Подпись	Дата		Стадия	Лист	Листов

План на отм. 0,000

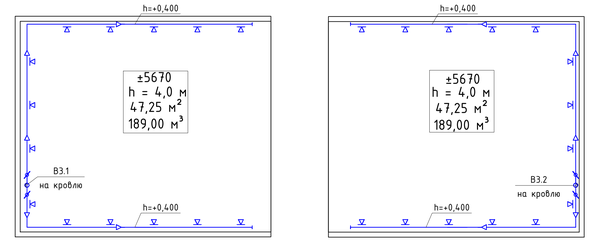

План кровли на отм. +4,500

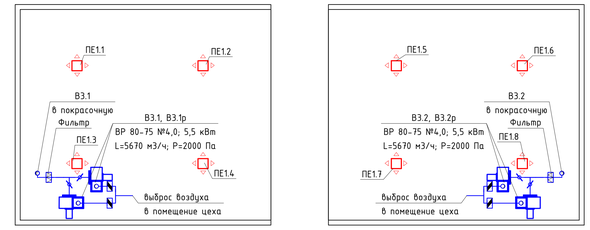

Примечание:
1. Оборудование систем В3.1, В3.1р, В3.2, В3.2р разместить на кровле покрасочных.
2. Приток воздуха организовать из помещения цеха с помощью приточных решёток в кровле.

Изм.	Кол.уч.	Лист	Док.	Подпись	Дата		Стадия	Лист	Листов